




Bilag 2

Matrikler

Signaturforklaring

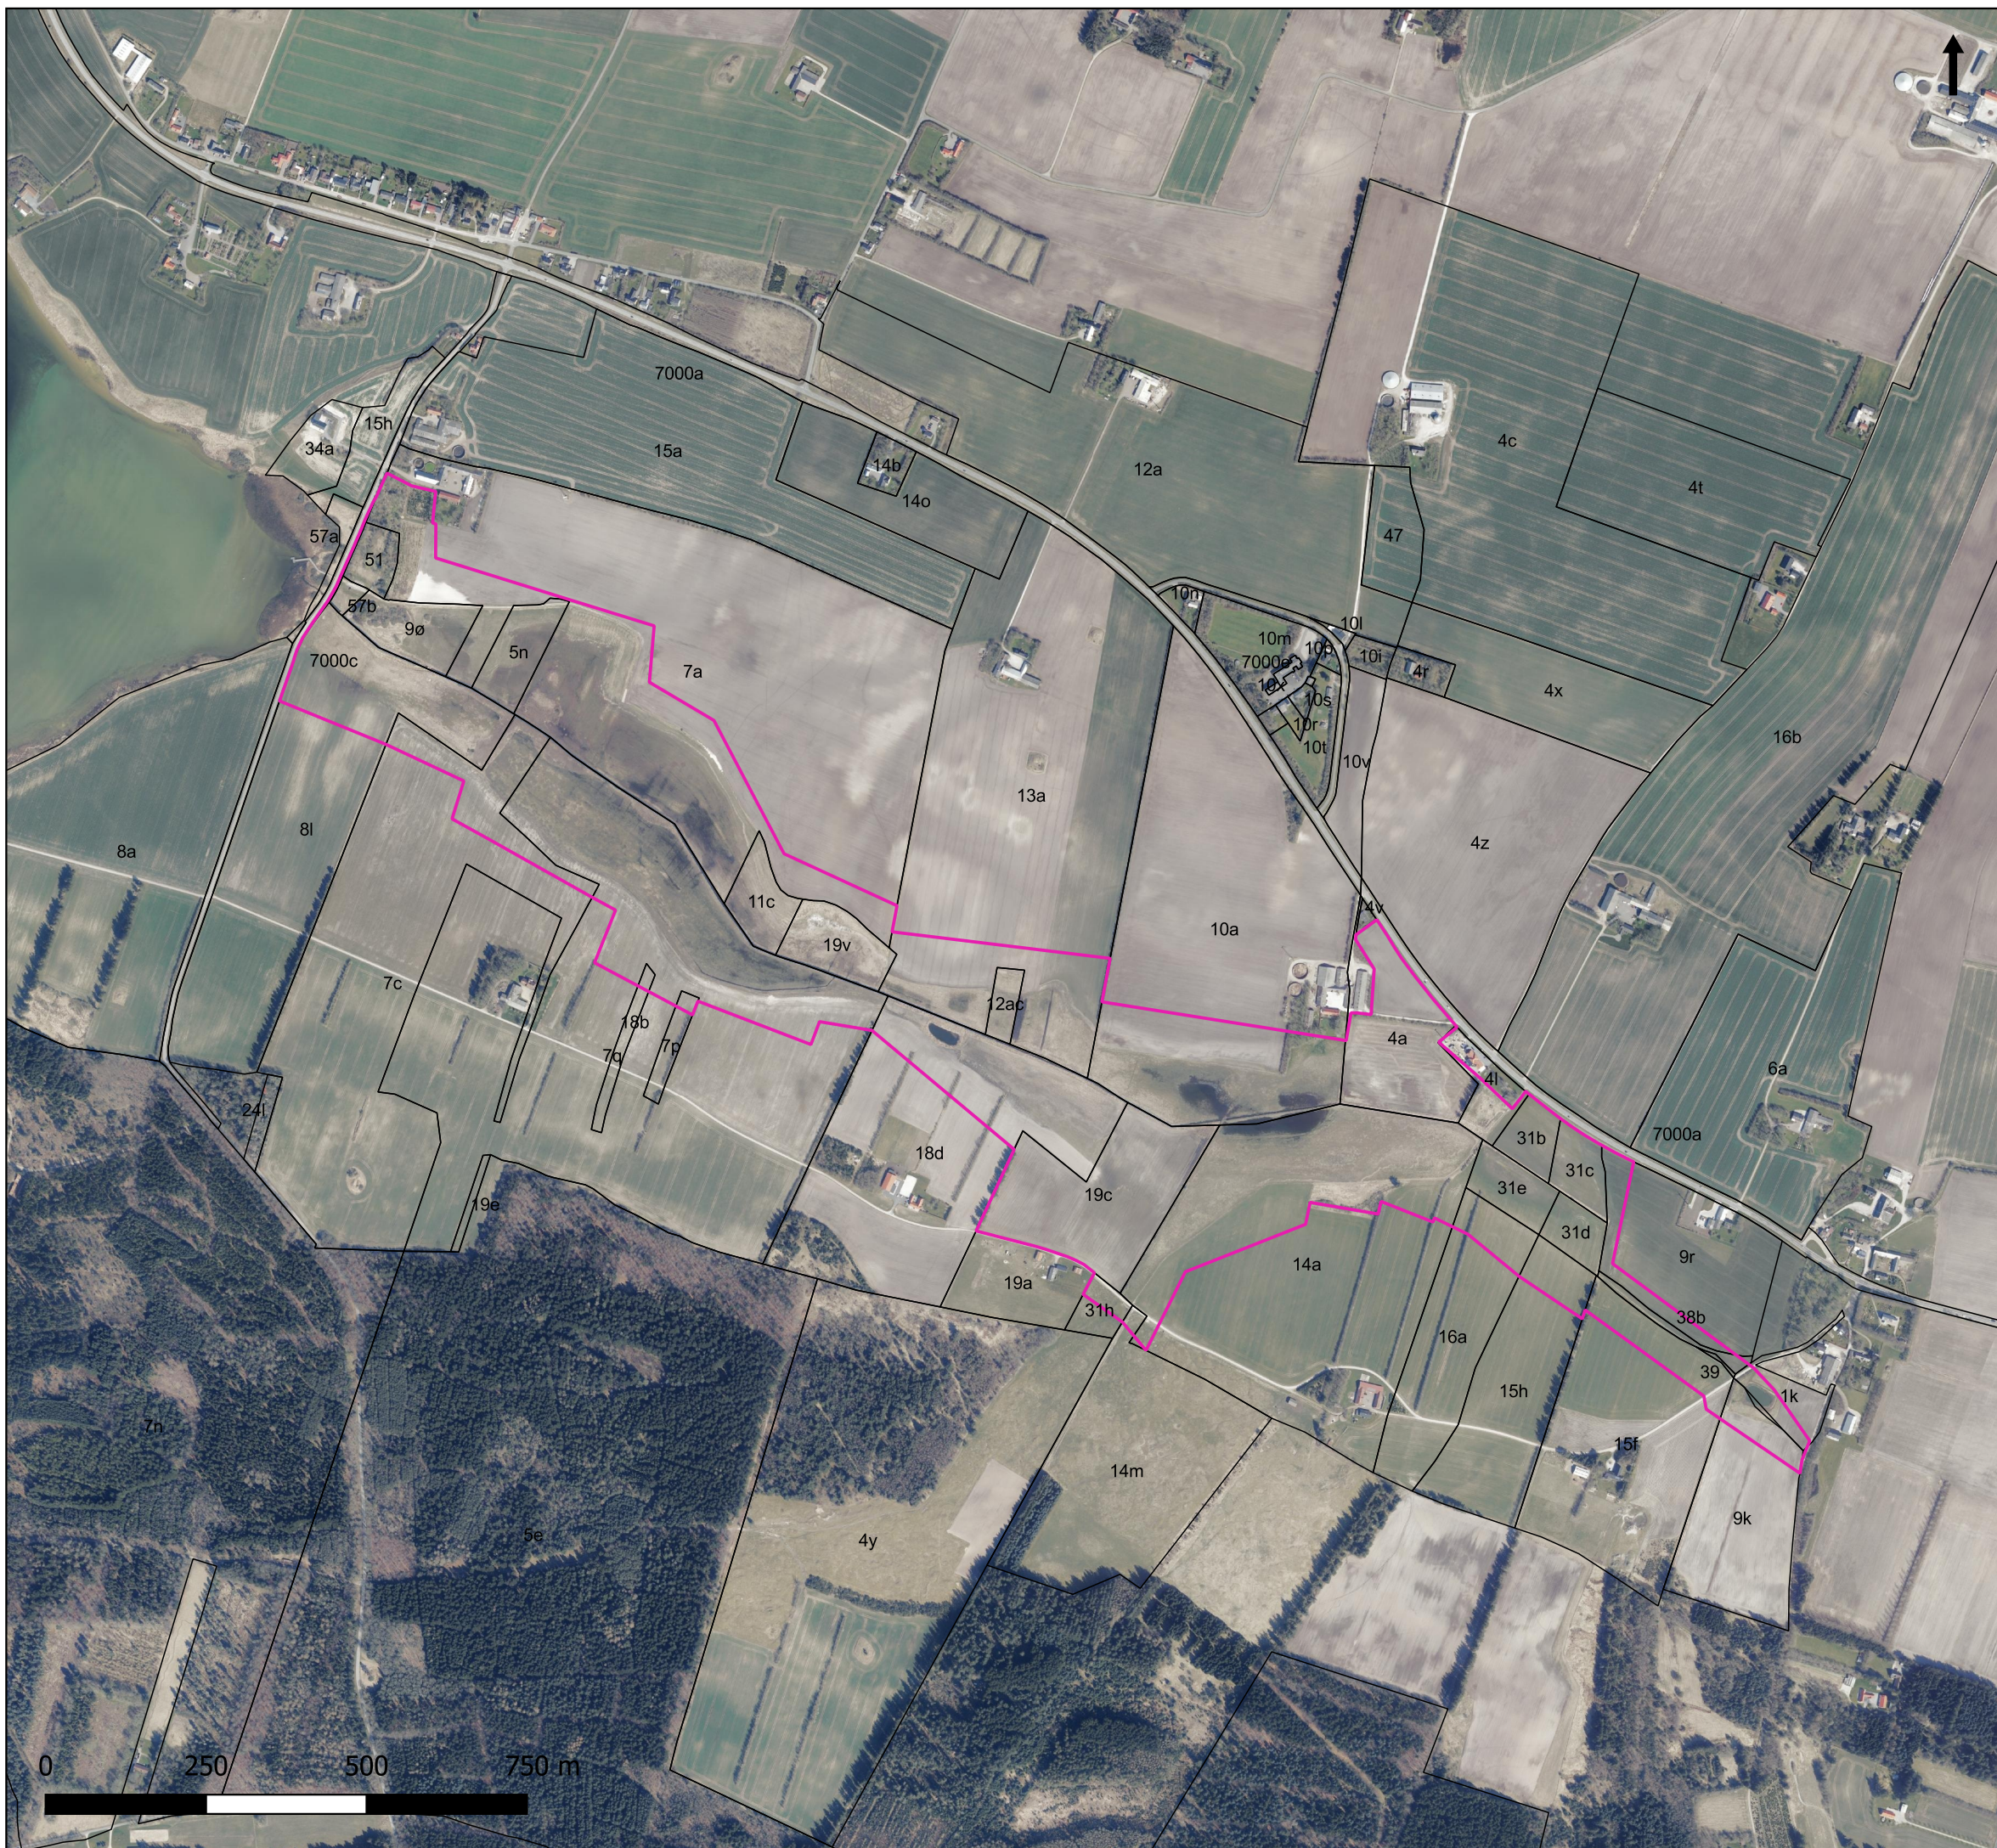

Udarbejdet: OLIM
Kvalitetssikret: TRSB
Projektnr.: 22001789
Dato: 14-03-2023
Målforhold: 1:10.000

