

Langstrup Mose Vandløb




Projekteret

Rørtilløb fra højre med sort.

Rørtilløb fra venstre med pink.

- Bund opmålt
- Terræn højre
- Terræn venstre
- Bund projekteret
- Vintermedian proj.
- Sommermedian proj.

Kote i m DVR90 1:80

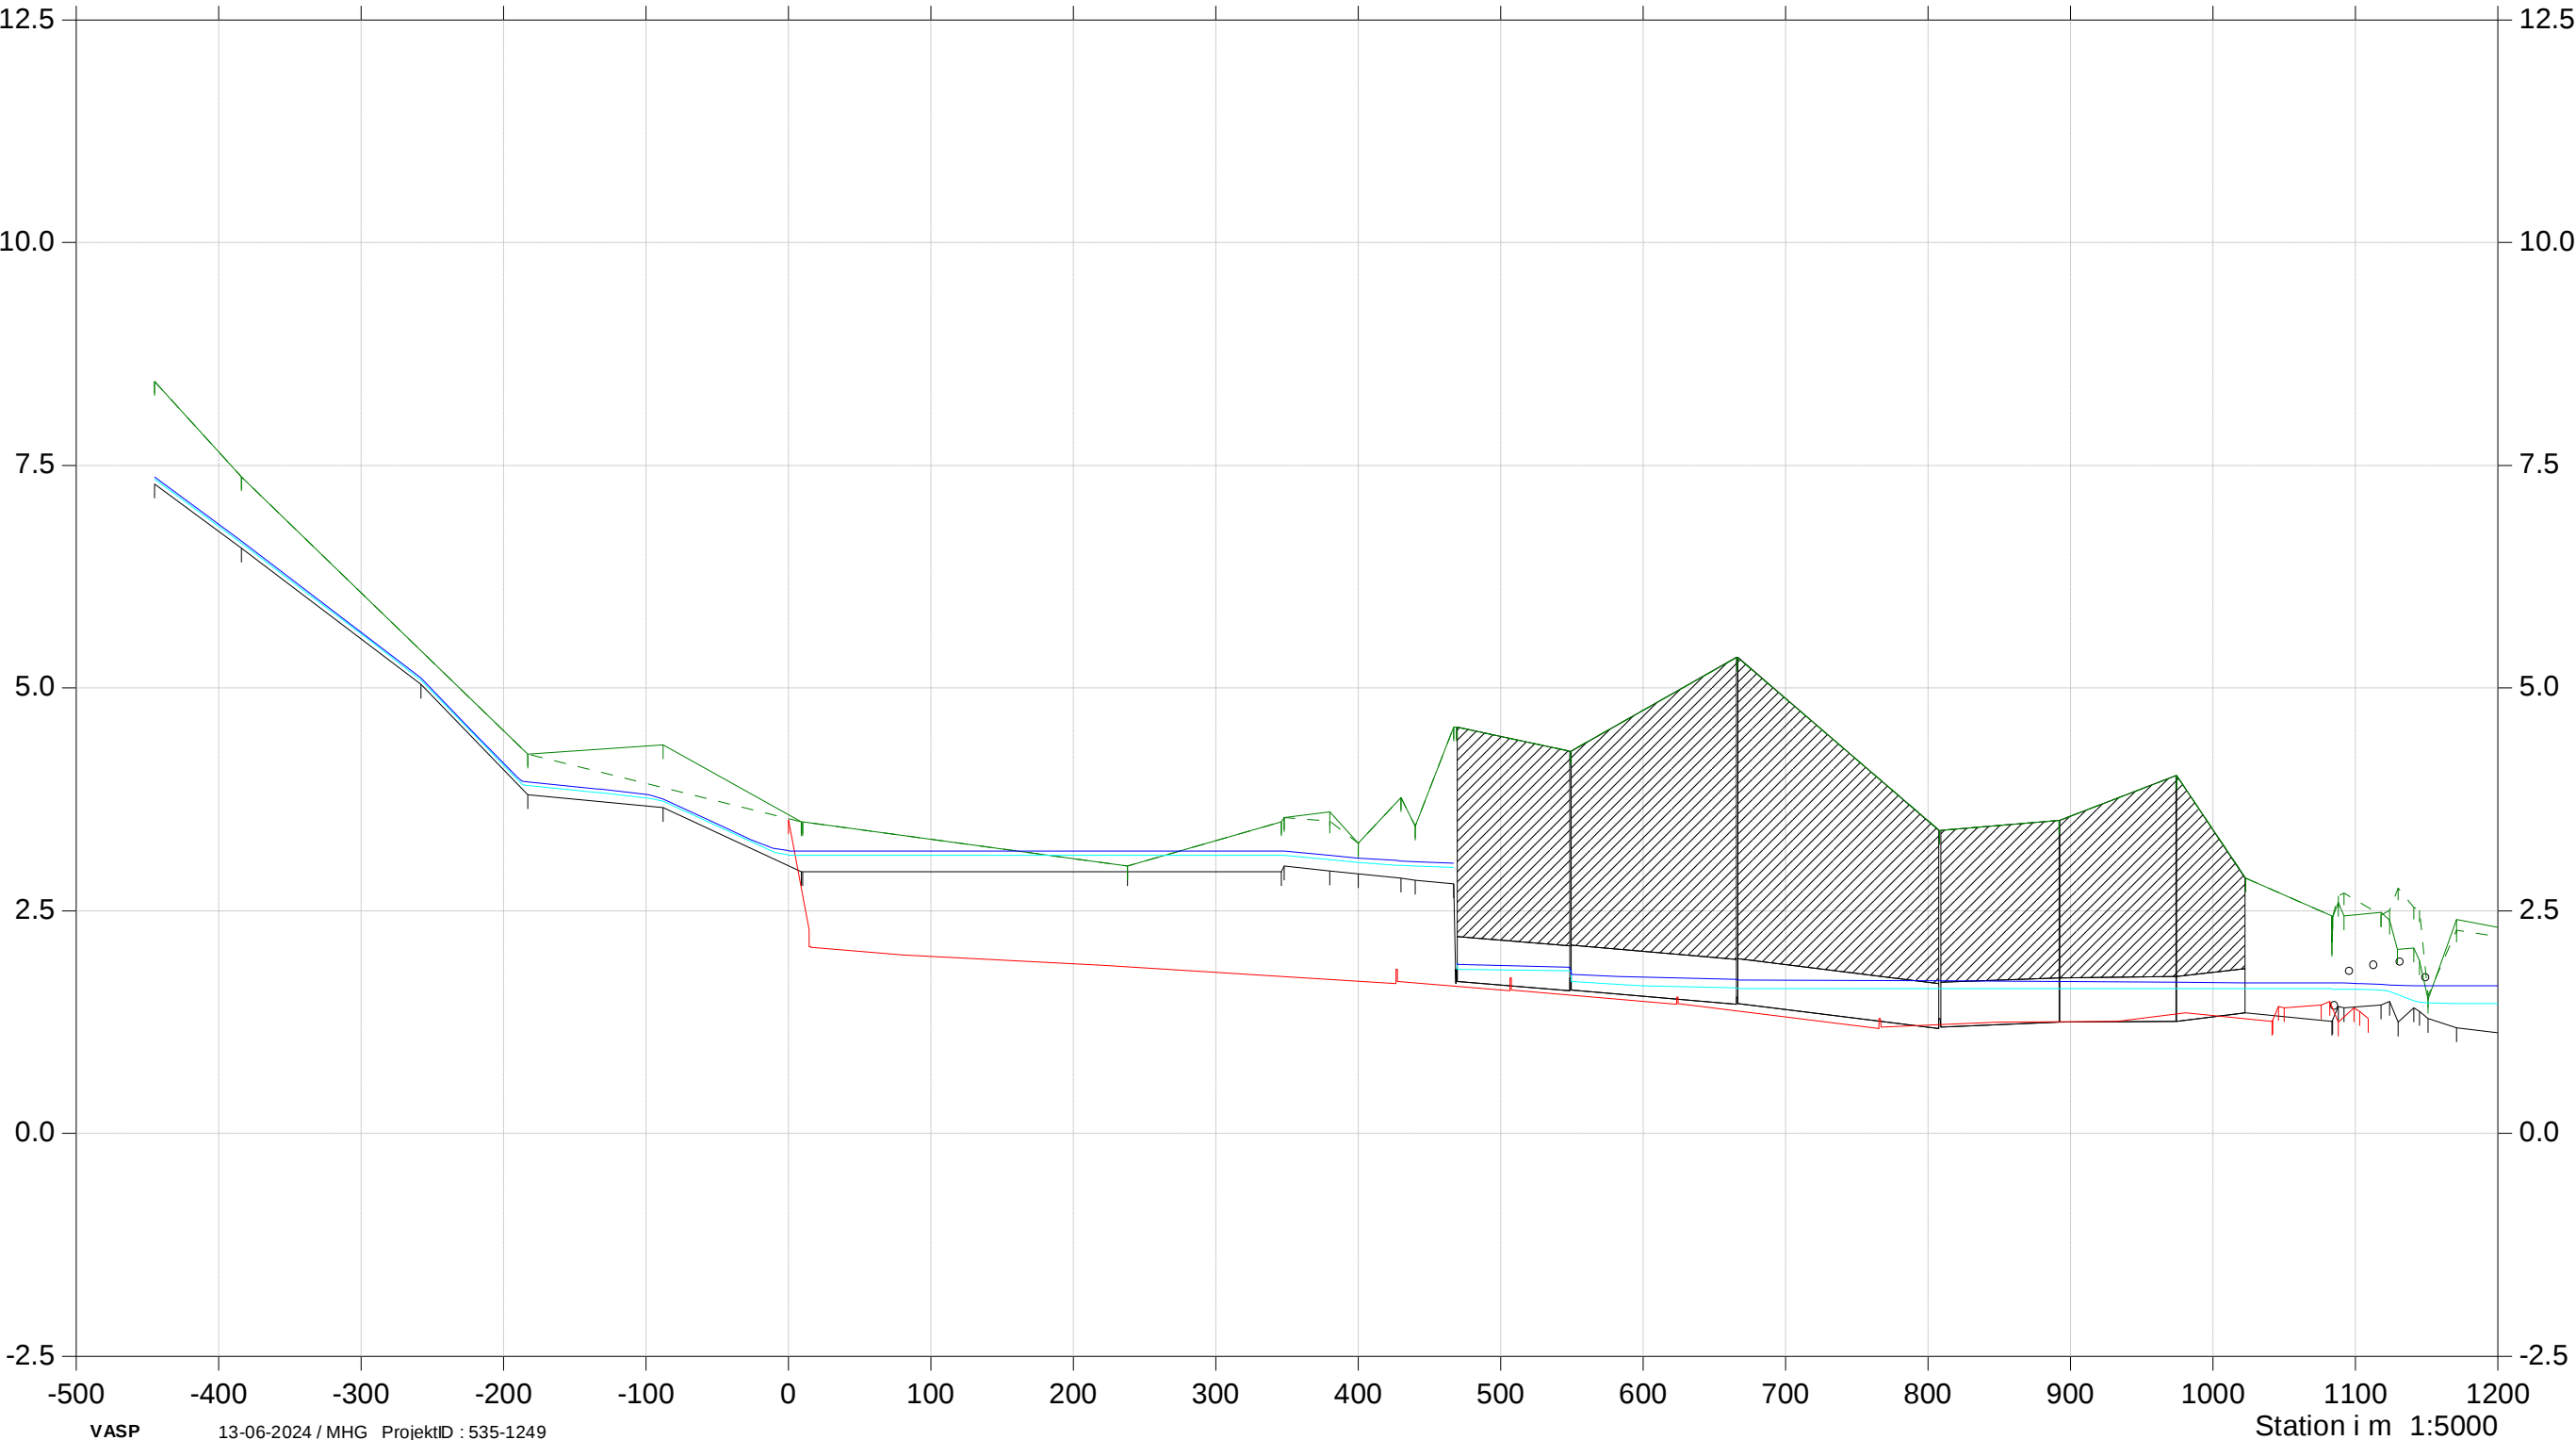

Langstrup Mose Vandløb

Projekteret

Rørtilløb fra højre med sort.

Rørtilløb fra venstre med pink.

Bund opmålt

Terræn højre


Terræn venstre

Bund projekteret

Vintermedian proj.

Sommermedian proj.

Kote i m DVR90 1:80

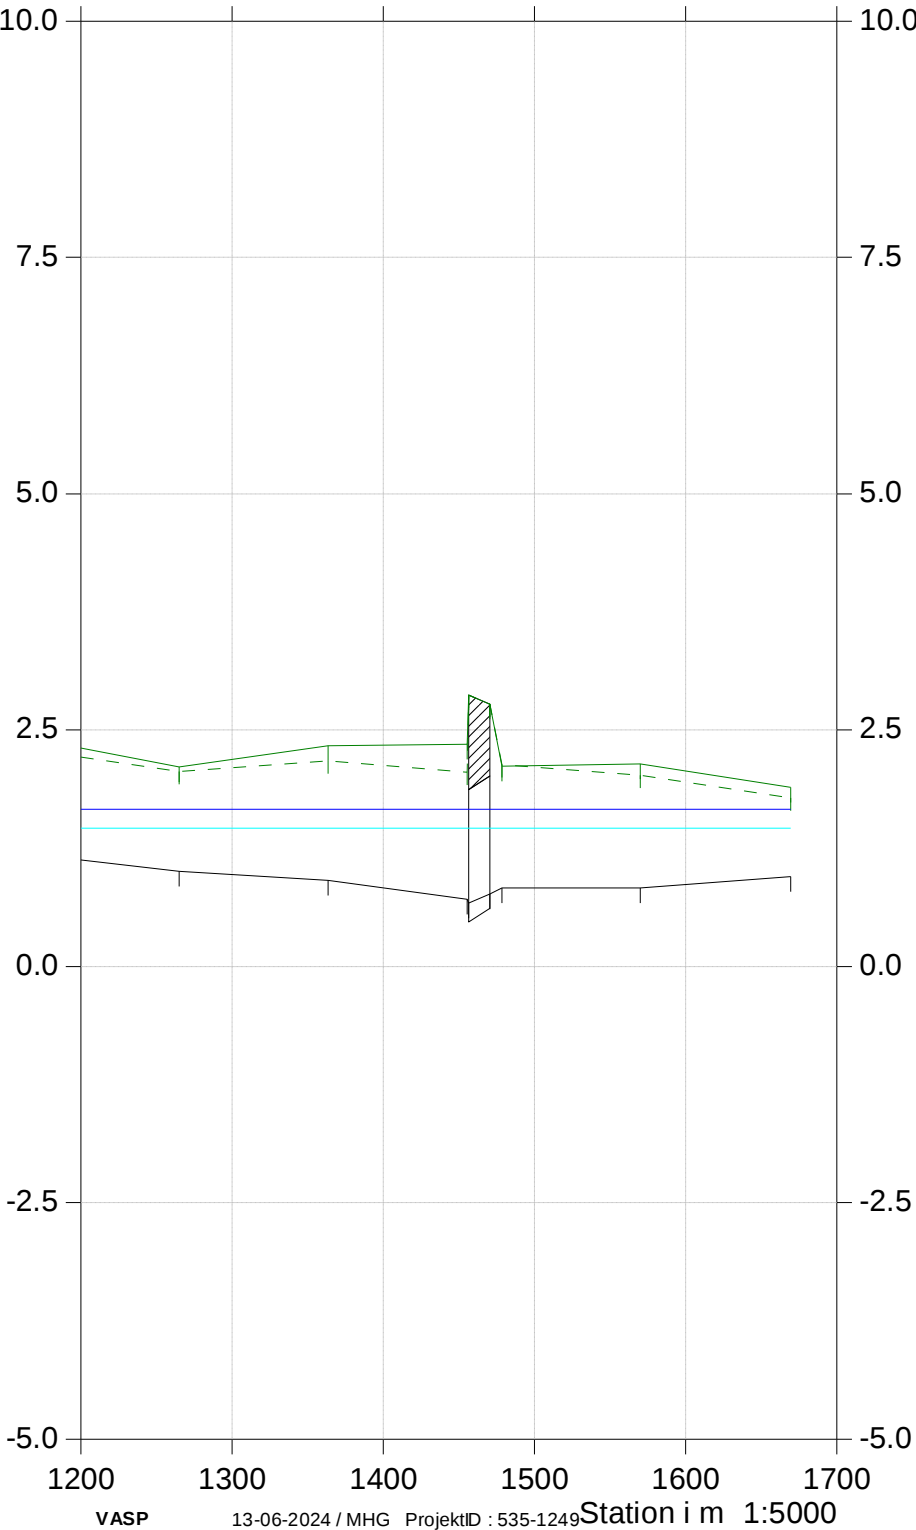

VASP

13-06-2024 / MHG ProjektID : 535-1249

Station i m 1:5000