

Hundborg Mosekanal

KLP Hundborg Mose

Opmåling ift. regulativ

Sommermiddel

Vintermiddel

Regulativ 2003

Terræn højre

Terræn venstre

Opmåling bund 2023


Vintermiddel regulativ 2003

Vintermiddel opmåling 2023

Sommermiddel regulativ 2003

Sommermiddel opmåling 2023

Kote i m DVR90 1:30

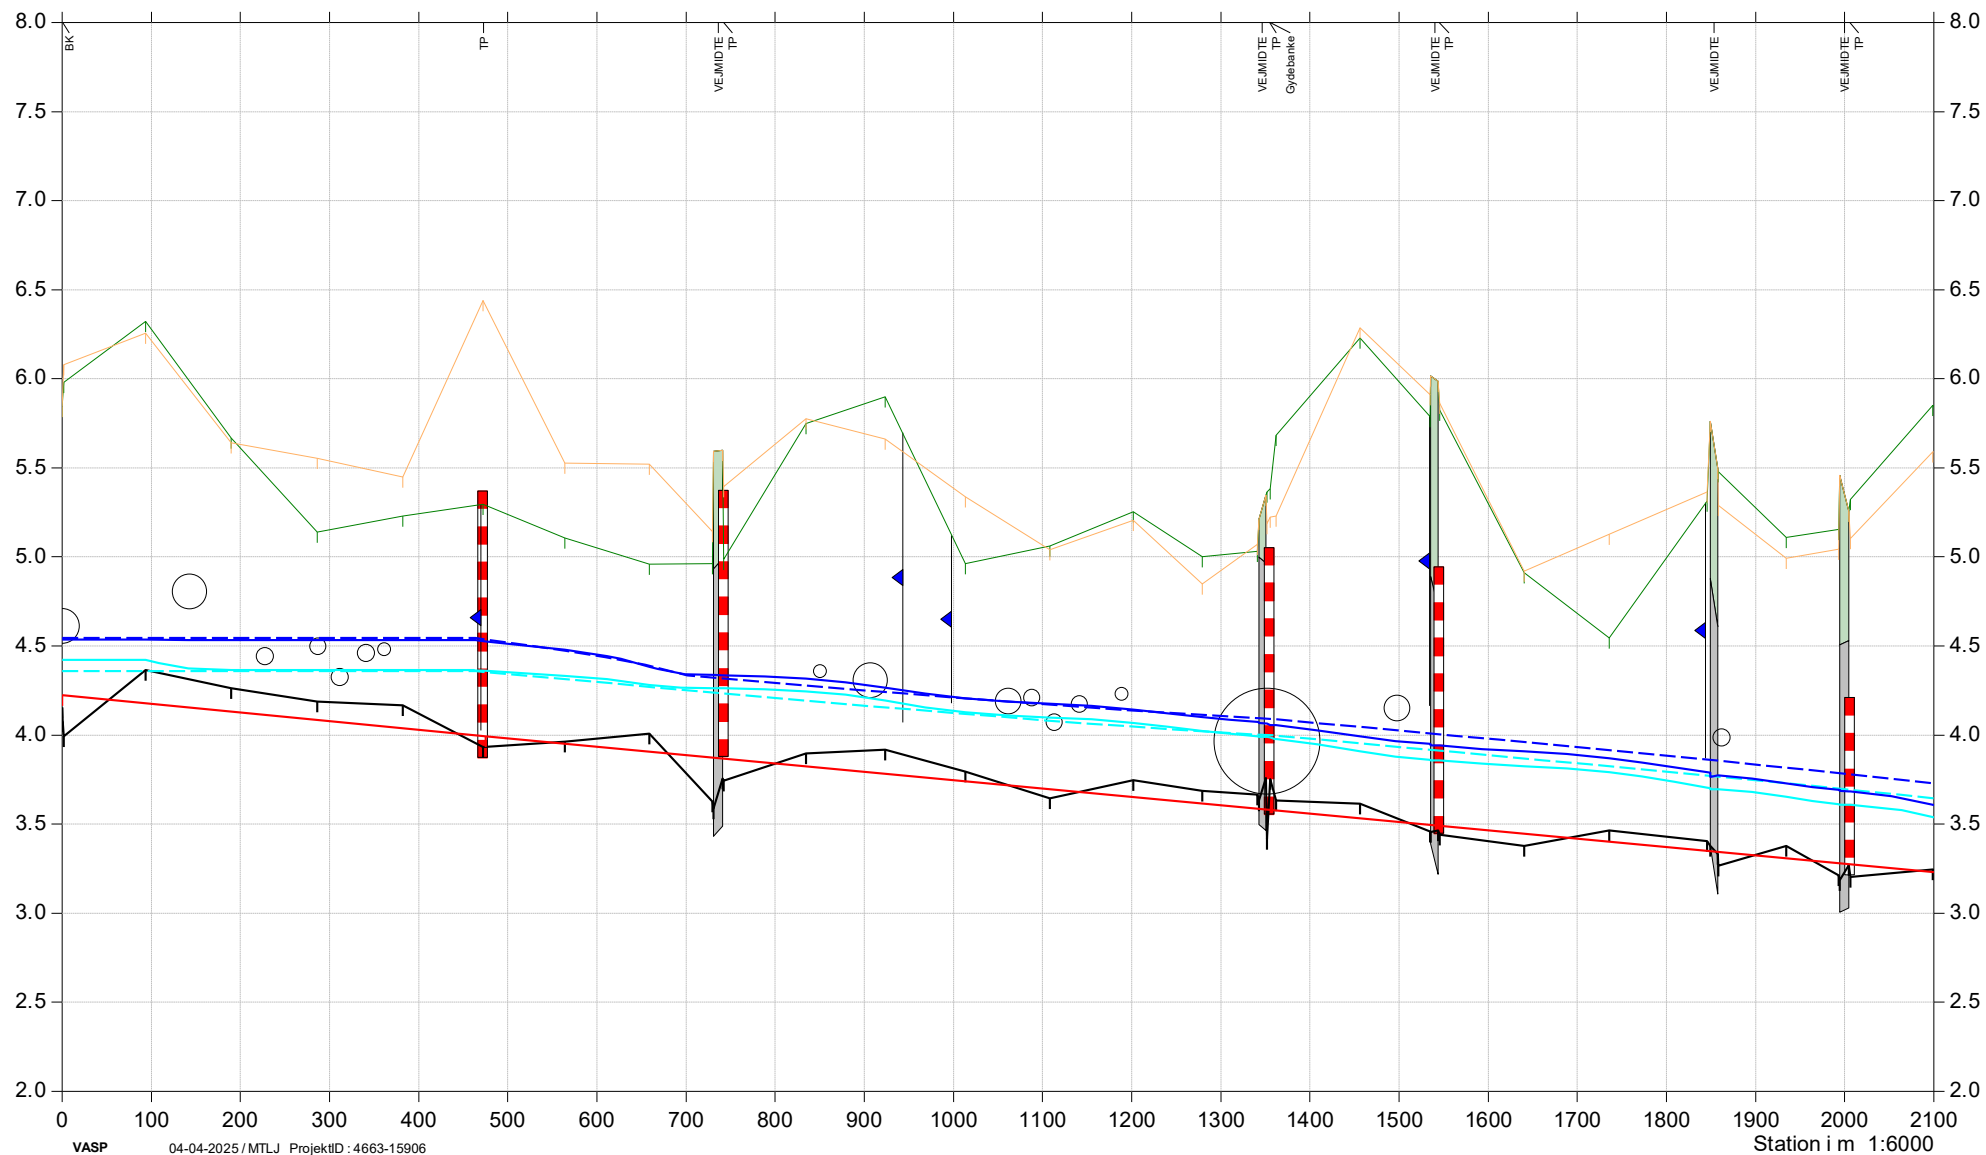

Hundborg Mosekanal

KLP Hundborg Mose

Opmåling ift. regulativ

Sommermiddel

Vintermiddel

Regulativ 2003

Terræn højre

Terræn venstre

Opmåling bund 2023

Vintermiddel regulativ 2003

Vintermiddel opmåling 2023

Sommermiddel regulativ 2003

Sommermiddel opmåling 2023

Kote i m DVR90 1:30

