


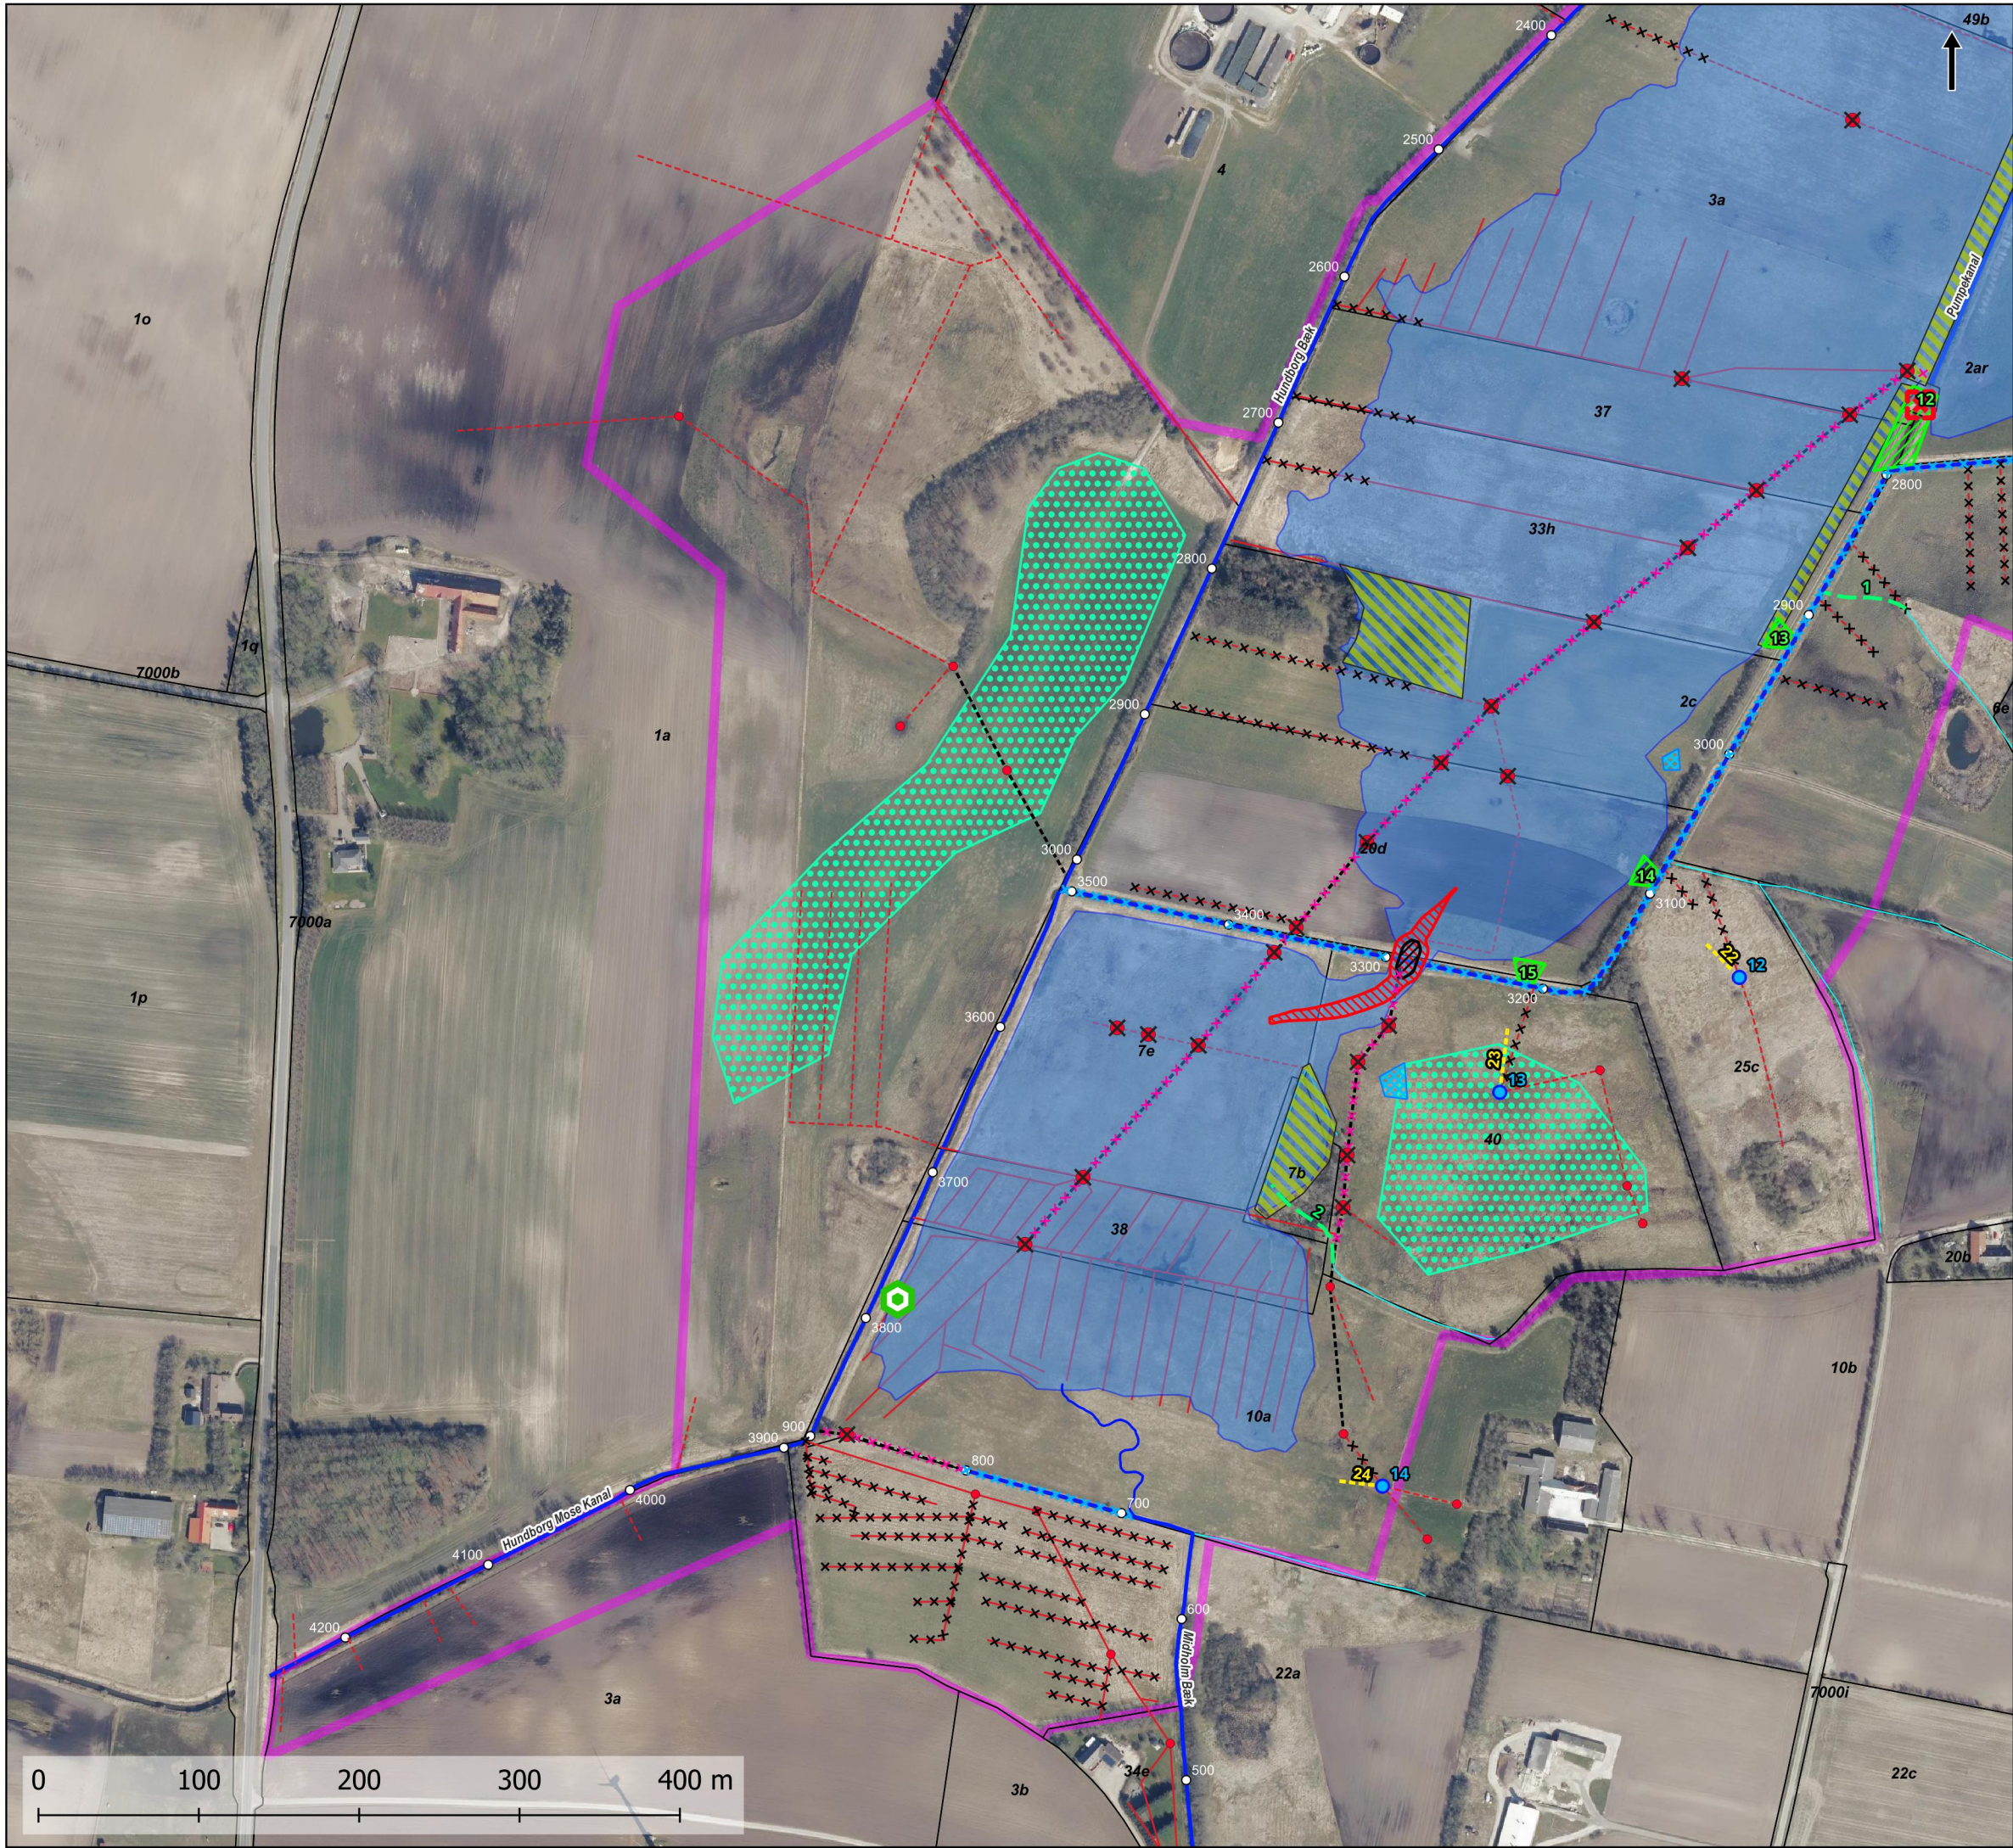

Naturstyrelsen

Klima-lavbundsprojekt
Hundborg Mose

Tegning 4E
Projektkort, scenarie 1

Signaturforklaring

- Projektgrænse

Projekterede tiltag

Projektgrænse

Pumpe sløjfes

Udløbsbygværk

Etablering af rensebrønd

Brønde sløjfes

Forlægning af vandløb

Forlægning af grøft

Forlægning af dræn

Vandløb sløjfes

Rørledning sløjfes

Dræn sløjfes

Udgravning af sammenløb mellem søer

Stensikring af sammenløb mellem søer

Gennembrud af dige, skrab af terræn

Etablering af nye diger (erstatningsnatur)

Udgravning af bekkasinskrab

Rydninger

Fremtidig sø, kote 3,50 m DVR90
- Nuværende forhold

Stationering

Vandløb


Grøfter

Brønde

Dræn

Dræn (usikker)

Rørledninger

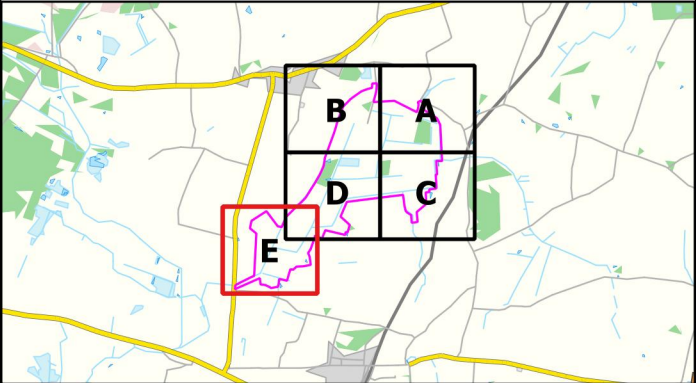

Udarbejdet: MTLJ
Kvalitetssikret: CHKR
Projektnr.: 22004575
Dato: 09-12-2024
Målforhold: 1:4.000

