


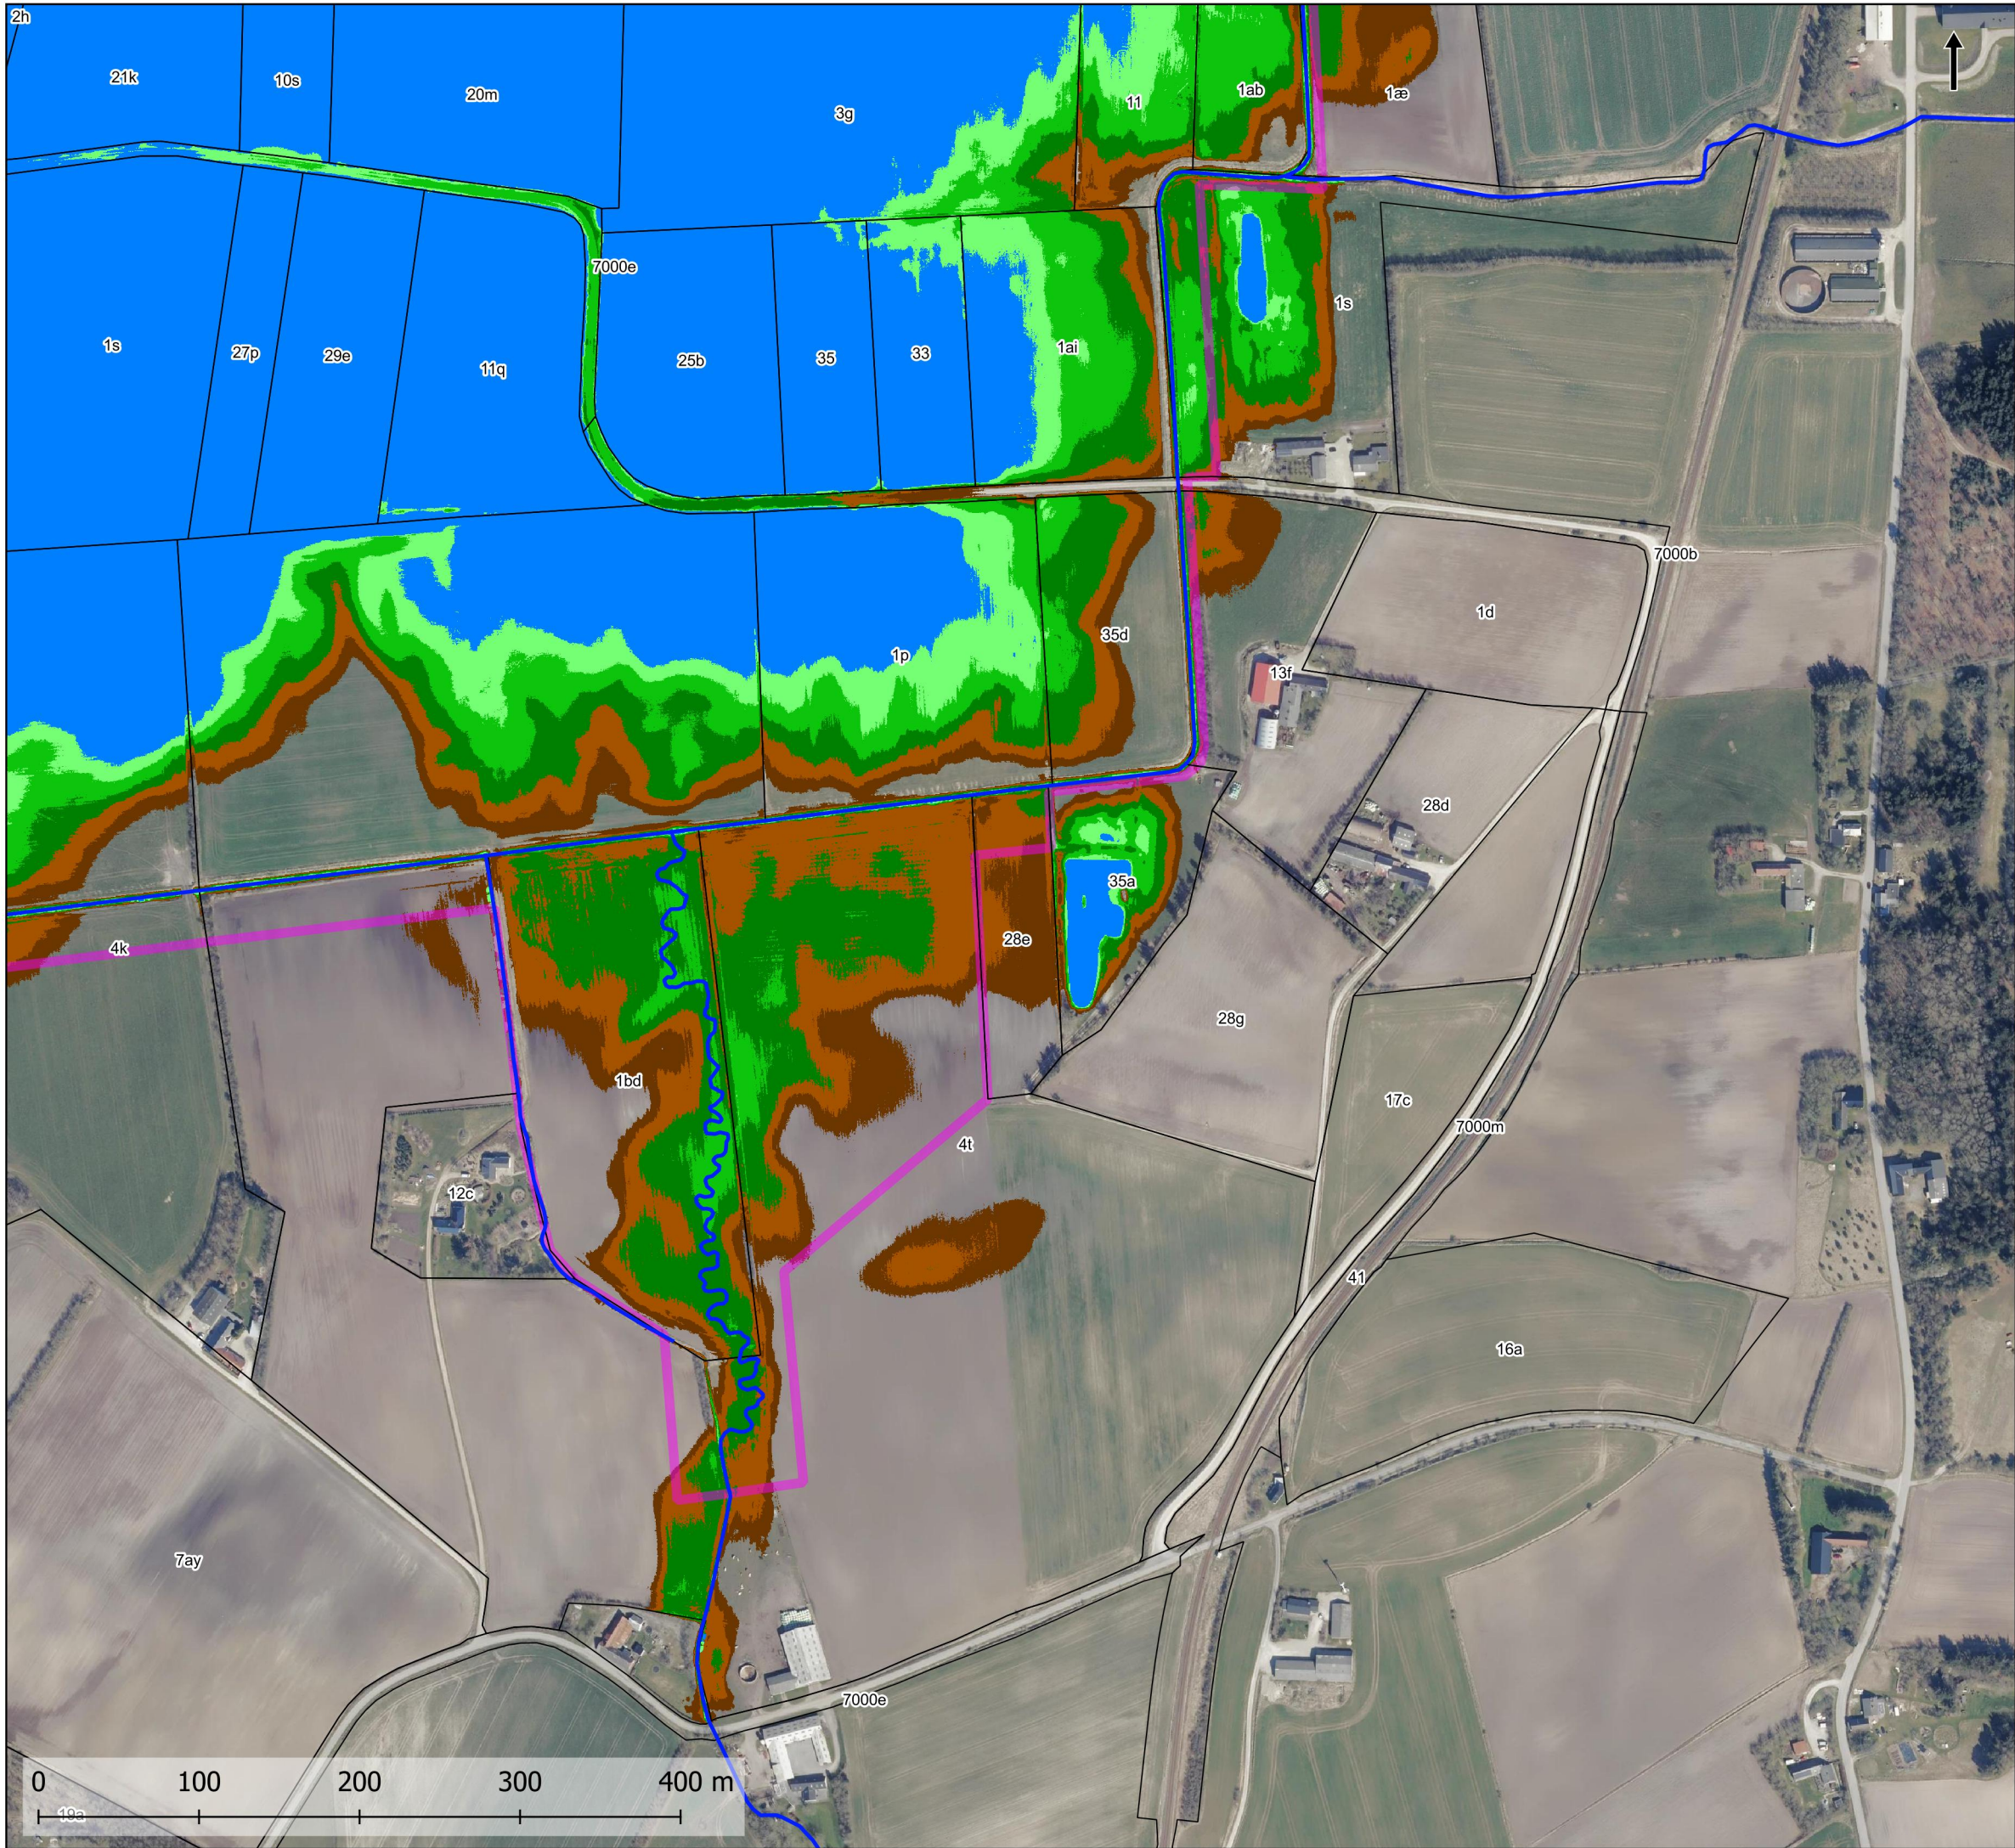

Naturstyrelsen

Klima-lavbundsprojekt  
Hundborg Mose


Tegning 9C  
Projekterede afvandingsforhold  
Scenarie 2, Vintermiddel

Signaturforklaring

- Projektgrænse
- Matrikler
- Vandløb

Projekteret afvanding, scenarie 2, vintermiddel

- (< 0.00 m) Frit vandspejl
- (0.00 - 0.25 m) Sump
- (0.25 - 0.50 m) Våd eng
- (0.50 - 0.75 m) Fugtig eng
- (0.75 - 1.00 m) Tør eng
- (1.00 - 1.25 m) Mark

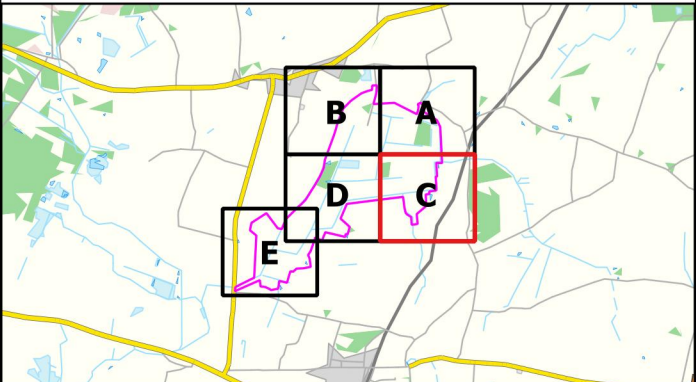

Udarbejdet:  
Kvalitetssikret:  
Projektnr.:  
Dato:  
Målforhold:

MTLJ  
CHKR  
22004575  
09-12-2024  
1:4.000

