

Rævså

Ørting og Randlev Mose KLP

Projekteret Rævså st. 0 - 3.100


Inkl. vandspejlsberegninger



Bilag 25 B

- Medianminimum
- Terræn højre
- Terræn venstre
- Projekteret bund
- Vintermiddel
- Sommermiddel

Kote i m DVR90 1:35

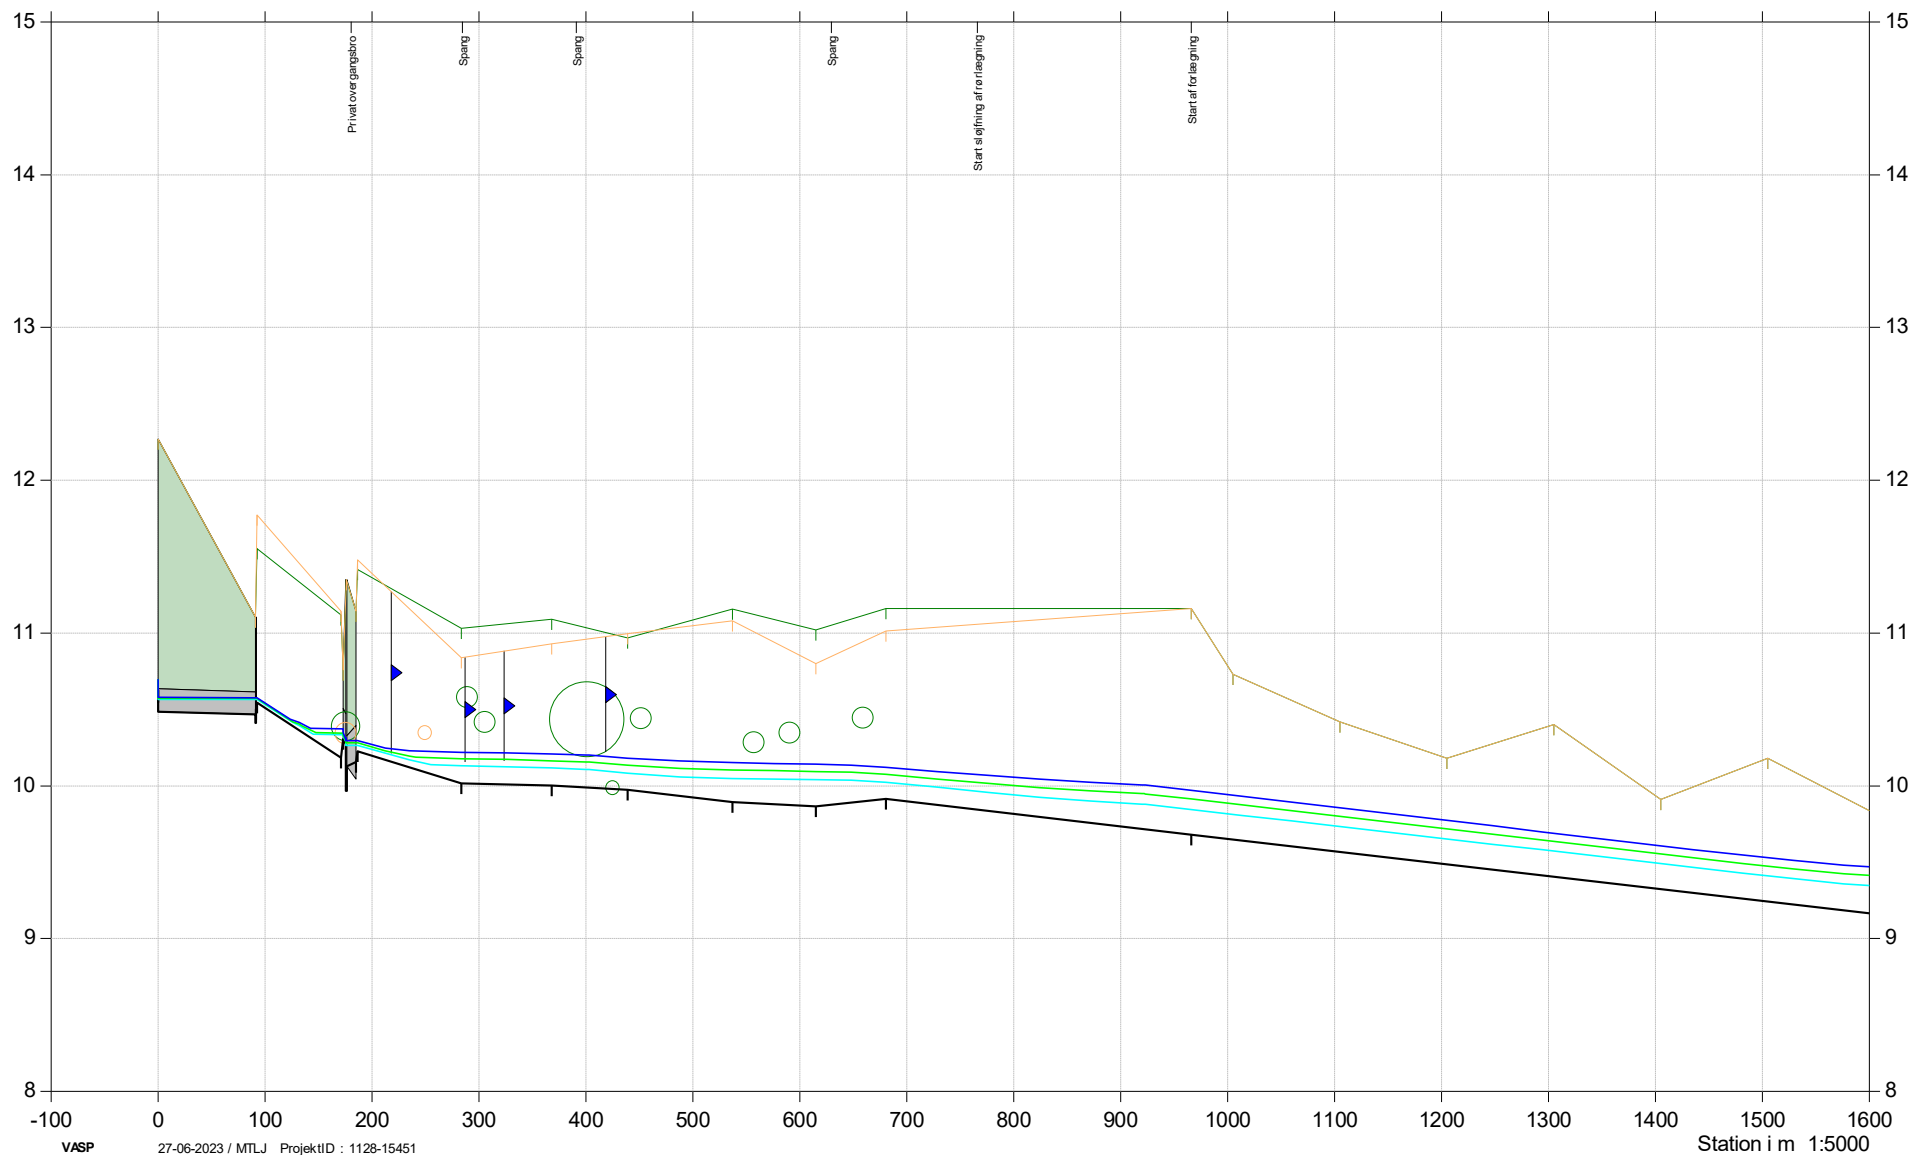

Rævså

Ørting og Randlev Mose KLP

Projekteret Rævså st. 0 - 3.100

Inkl. vandspejlsberegninger



Bilag 25 B

- Medianminimum
- Terræn højre
- Terræn venstre
- Projekteret bund
- Vintermiddel
- Sommermiddel

Kote i m DVR90 1:35

