

SHELTER - MEDIUM 7.2

UDBUDSMATERIALE OMFATTER NÆRVÆRENDE TEGNINGSSÆT FOR "SHELTER - MEDIUM 7.2" SAMT:

"MATERIALEBESKRIVELSE FOR SHELTER TYPE 7.1 - SMALL OG 7.2 - MEDIUM" AF D. 01.09.23 SAMT TILHØRENDE
"TILBUDSLISTE FOR SHELTER TYPE 7.1 - SMALL OG 7.2 - MEDIUM", AF D. 01.09.23


INDHOLDSFORTEGNELSE:

Materiale- og detaljeoversigt	s. 1
Planer - Fundament	s. 2
Planer - Hovedkonstruktion	s. 3
Planer - Spær/ tag	s. 4
Planer - Gulv og beklædning	s. 5
Facader	s. 6
Principsnit - Gavl / front	s. 7
Principsnit - Bag/ front	s. 8
Detaljer - optioner (medium)	s. 9





SHELTER - MEDIUM - MATERIALE OG DETALJEOVERSIGT

Emne:	Dim.
HOVEDKONSTRUKTION:	
A. Hjørnestolper	125x125
B. Bundrem, for og bag (samles med hjørnestolper)	150x150
C. Hjælpebjælke, sider (ml. hjørnestolper)	75x150 + 50x150
D. Toprem (for og bag, hviler af på hjørnestolper)	150x150
E. Bjælker, gulvkonstruktion	75x150
SIDER/ GULV:	
F. Konstruktionstræ, ramme (ramme for beklædning):	45X95
F1. Rustfri knager F2; Rustfri kroge	
G. Beklædning, "1 på 2" (dog 1 stk. i hjørner, bag 25x100)	25x125
H. Gulvbrædder m. fer og not, høvlet	32x125 (29x113)
I. Gulvafslutning (forkant)	25x150
TAG:	
J. Spær, høvlet spærtræ	45X145
K. Brædder m. fer og not (under tagpap), rupløj	25X125
L. Tagpap	2 lags
M. Sternbræt/vindskede/lodret dækbræt/vandret kantbræt,	25x100/125/150/175
N. Dækbræt	25x50
O. Trekantlister	45x45
FUNDAMENT:	
P. Stolpesko	Jf. materiale- og arbejdsbeskrivelser
Q. Betonfundament	B 25 MPa
() Parentes angiver forventet/ ca. høvlet mål	

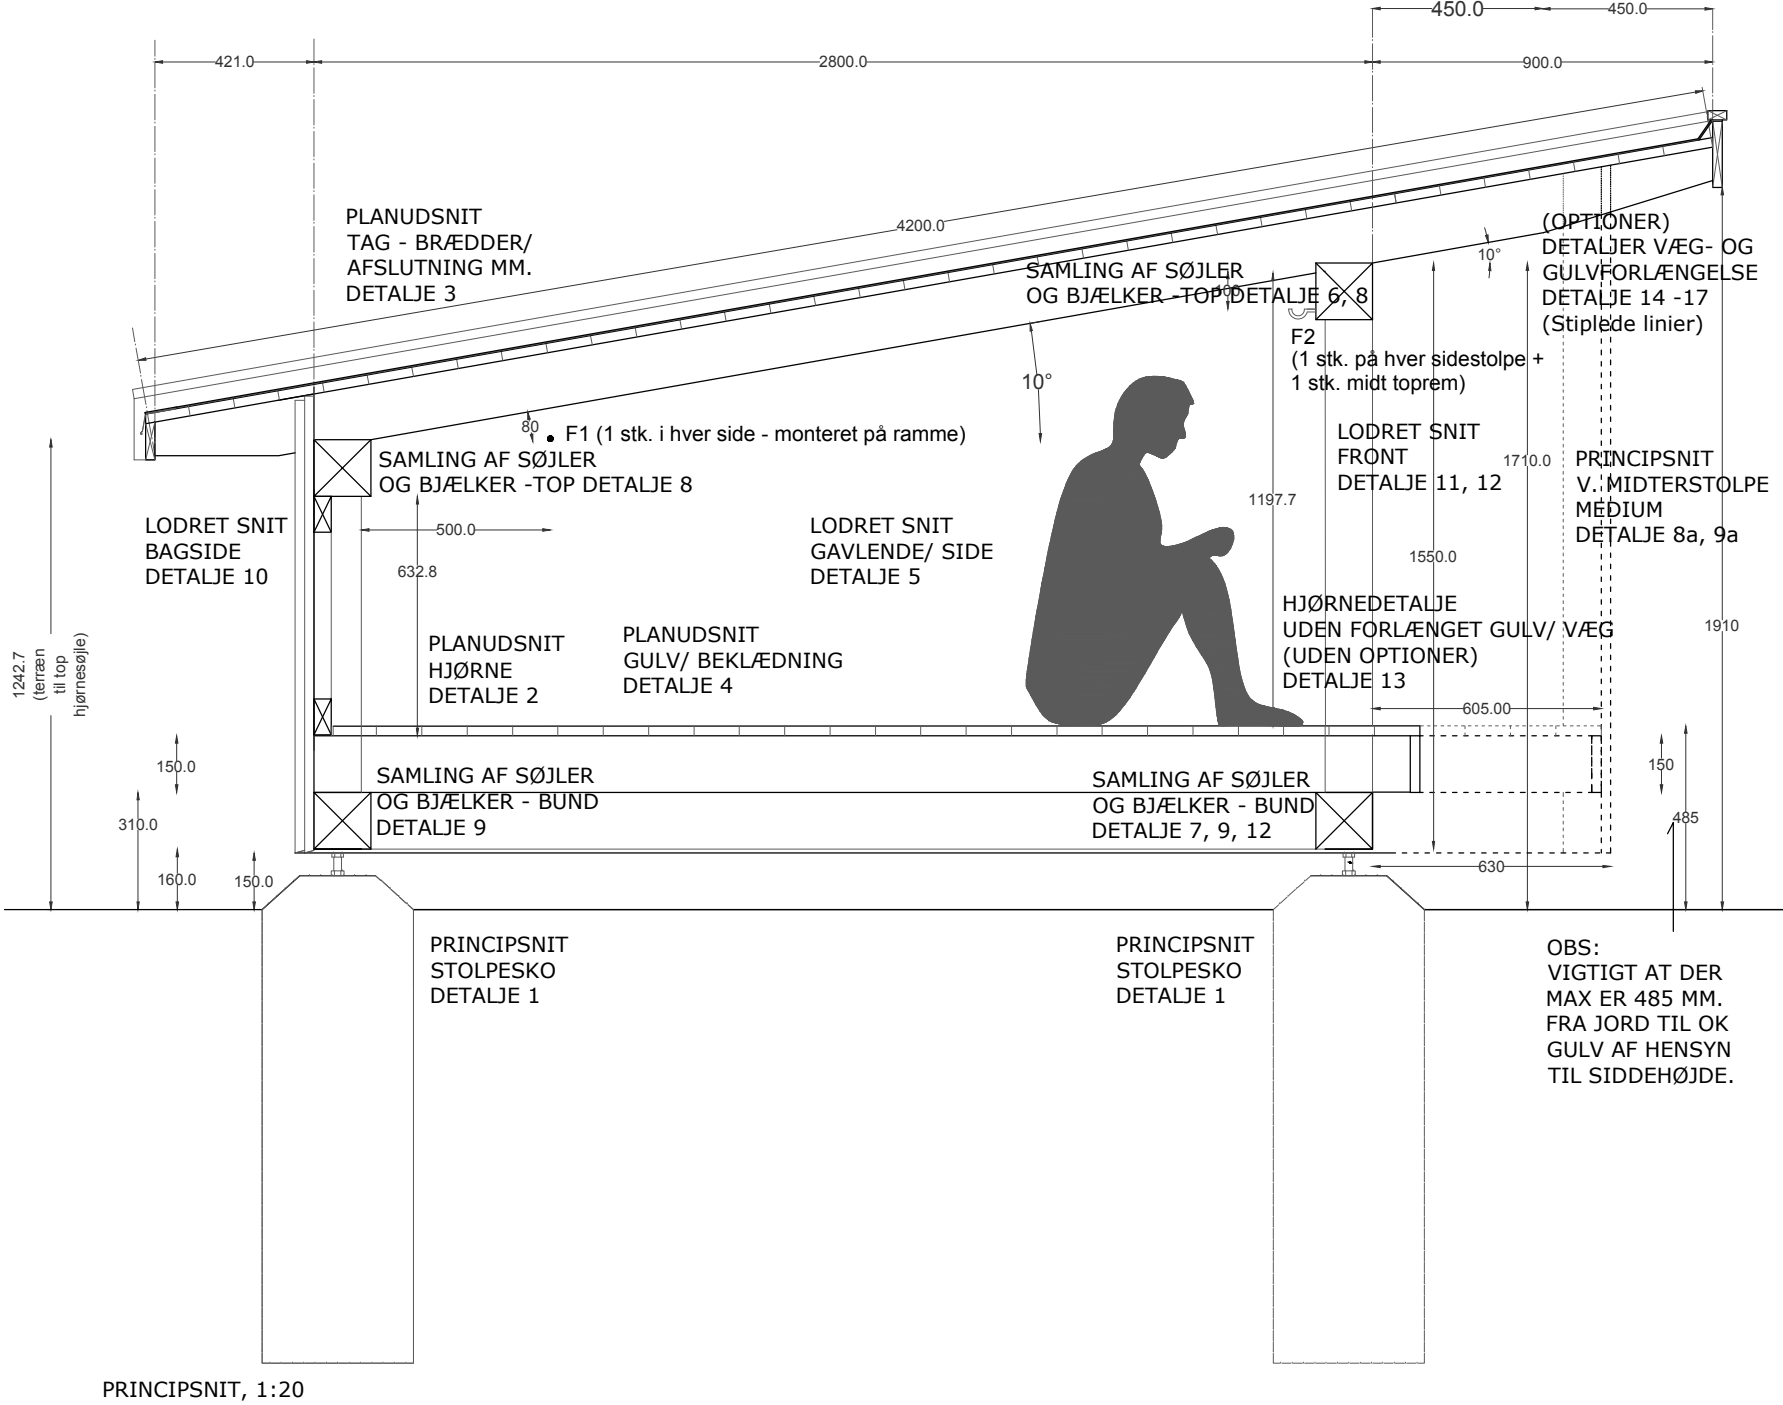

MEDIUM - FUNDAMENT


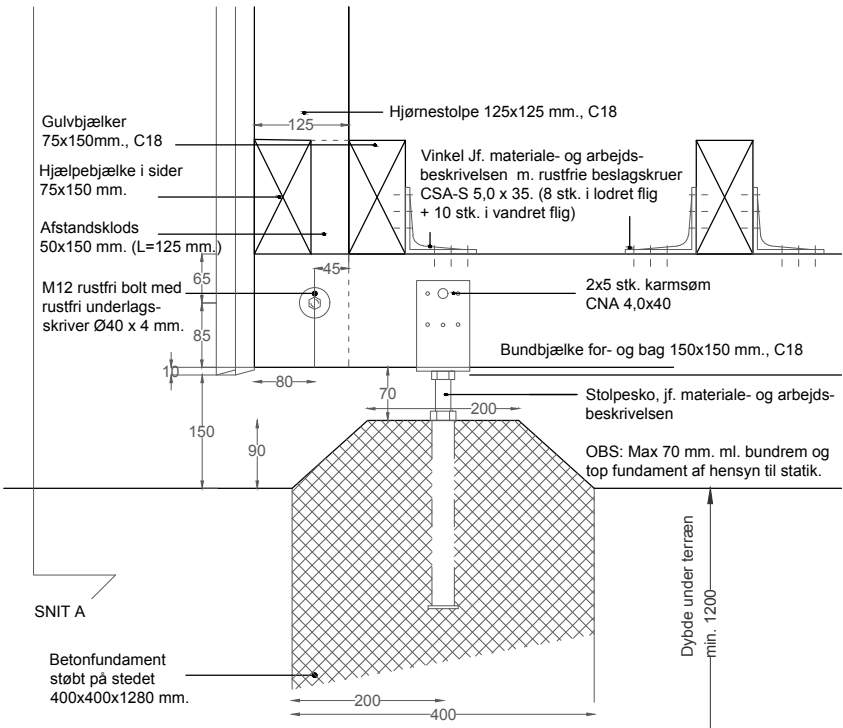
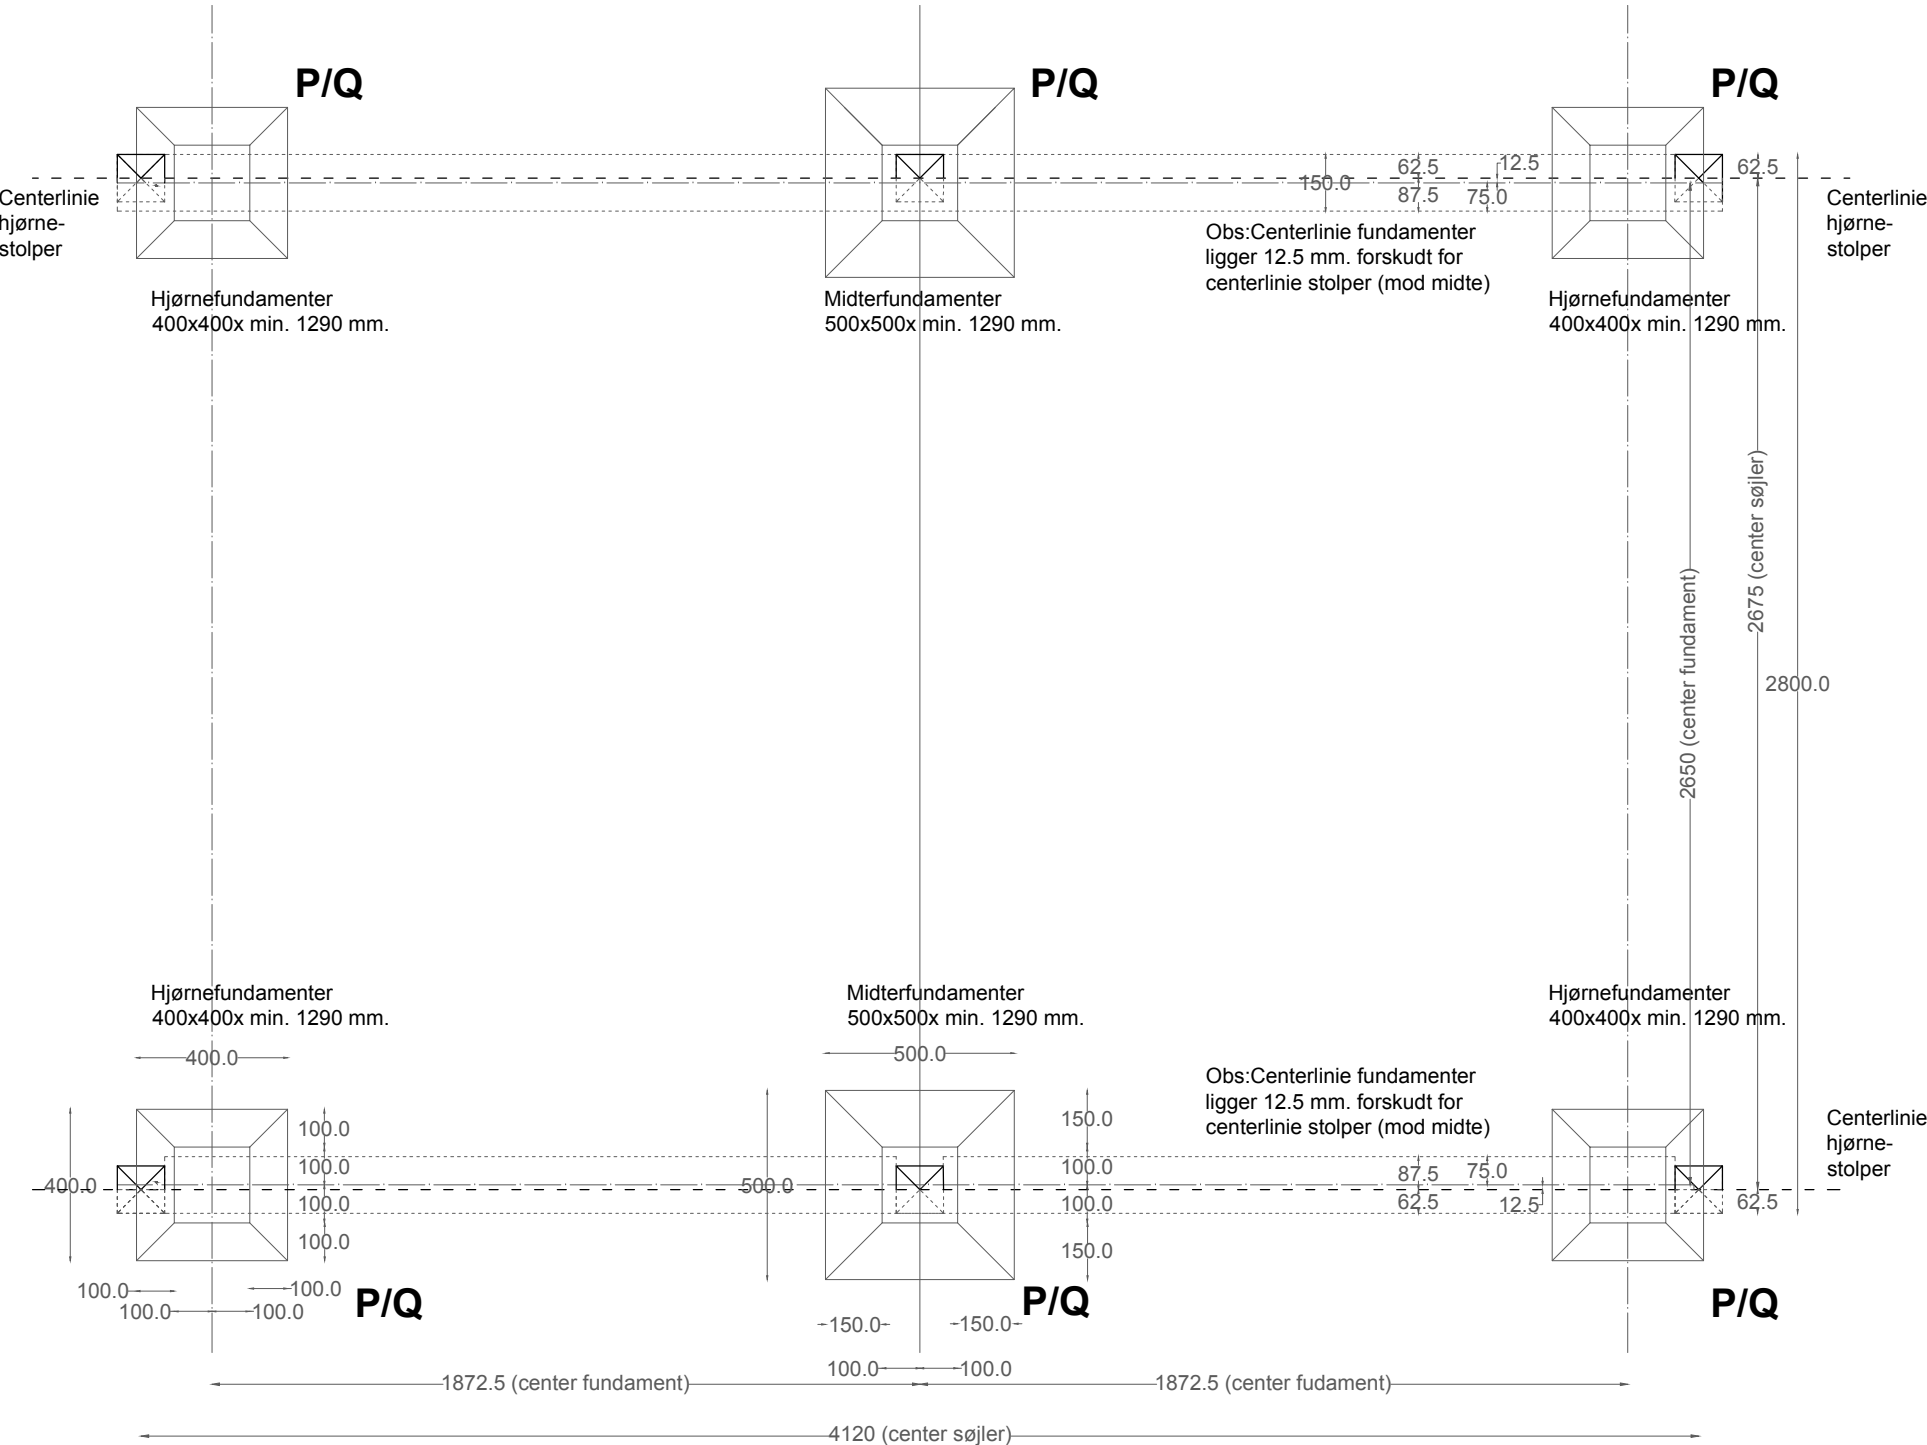


STOLPESKO I
HJØRNER
DETALJE 1, MÅL 1:20


FUNDAMENTSPLAN - MEDIUM (7 MODULER)
MÅL 1:20




MEDIUM - HOVEDKONSTRUKTION

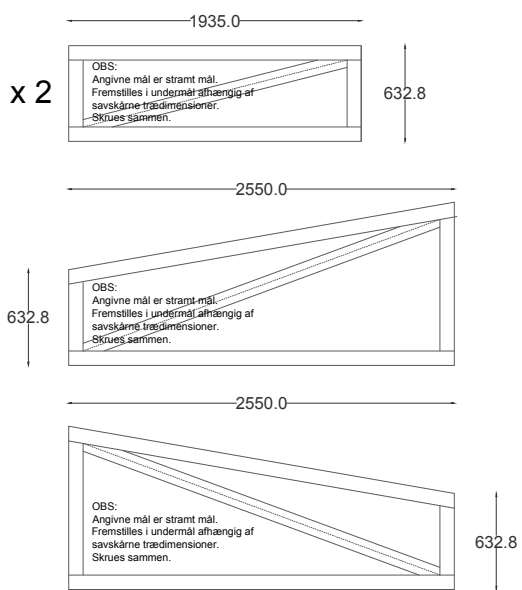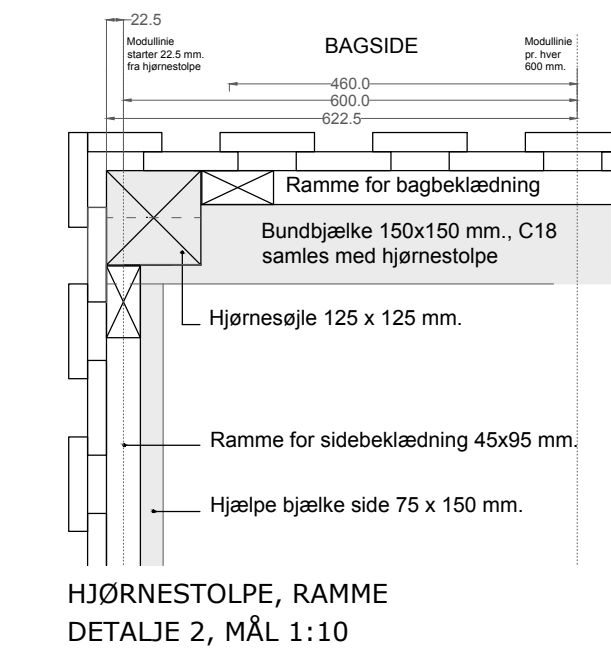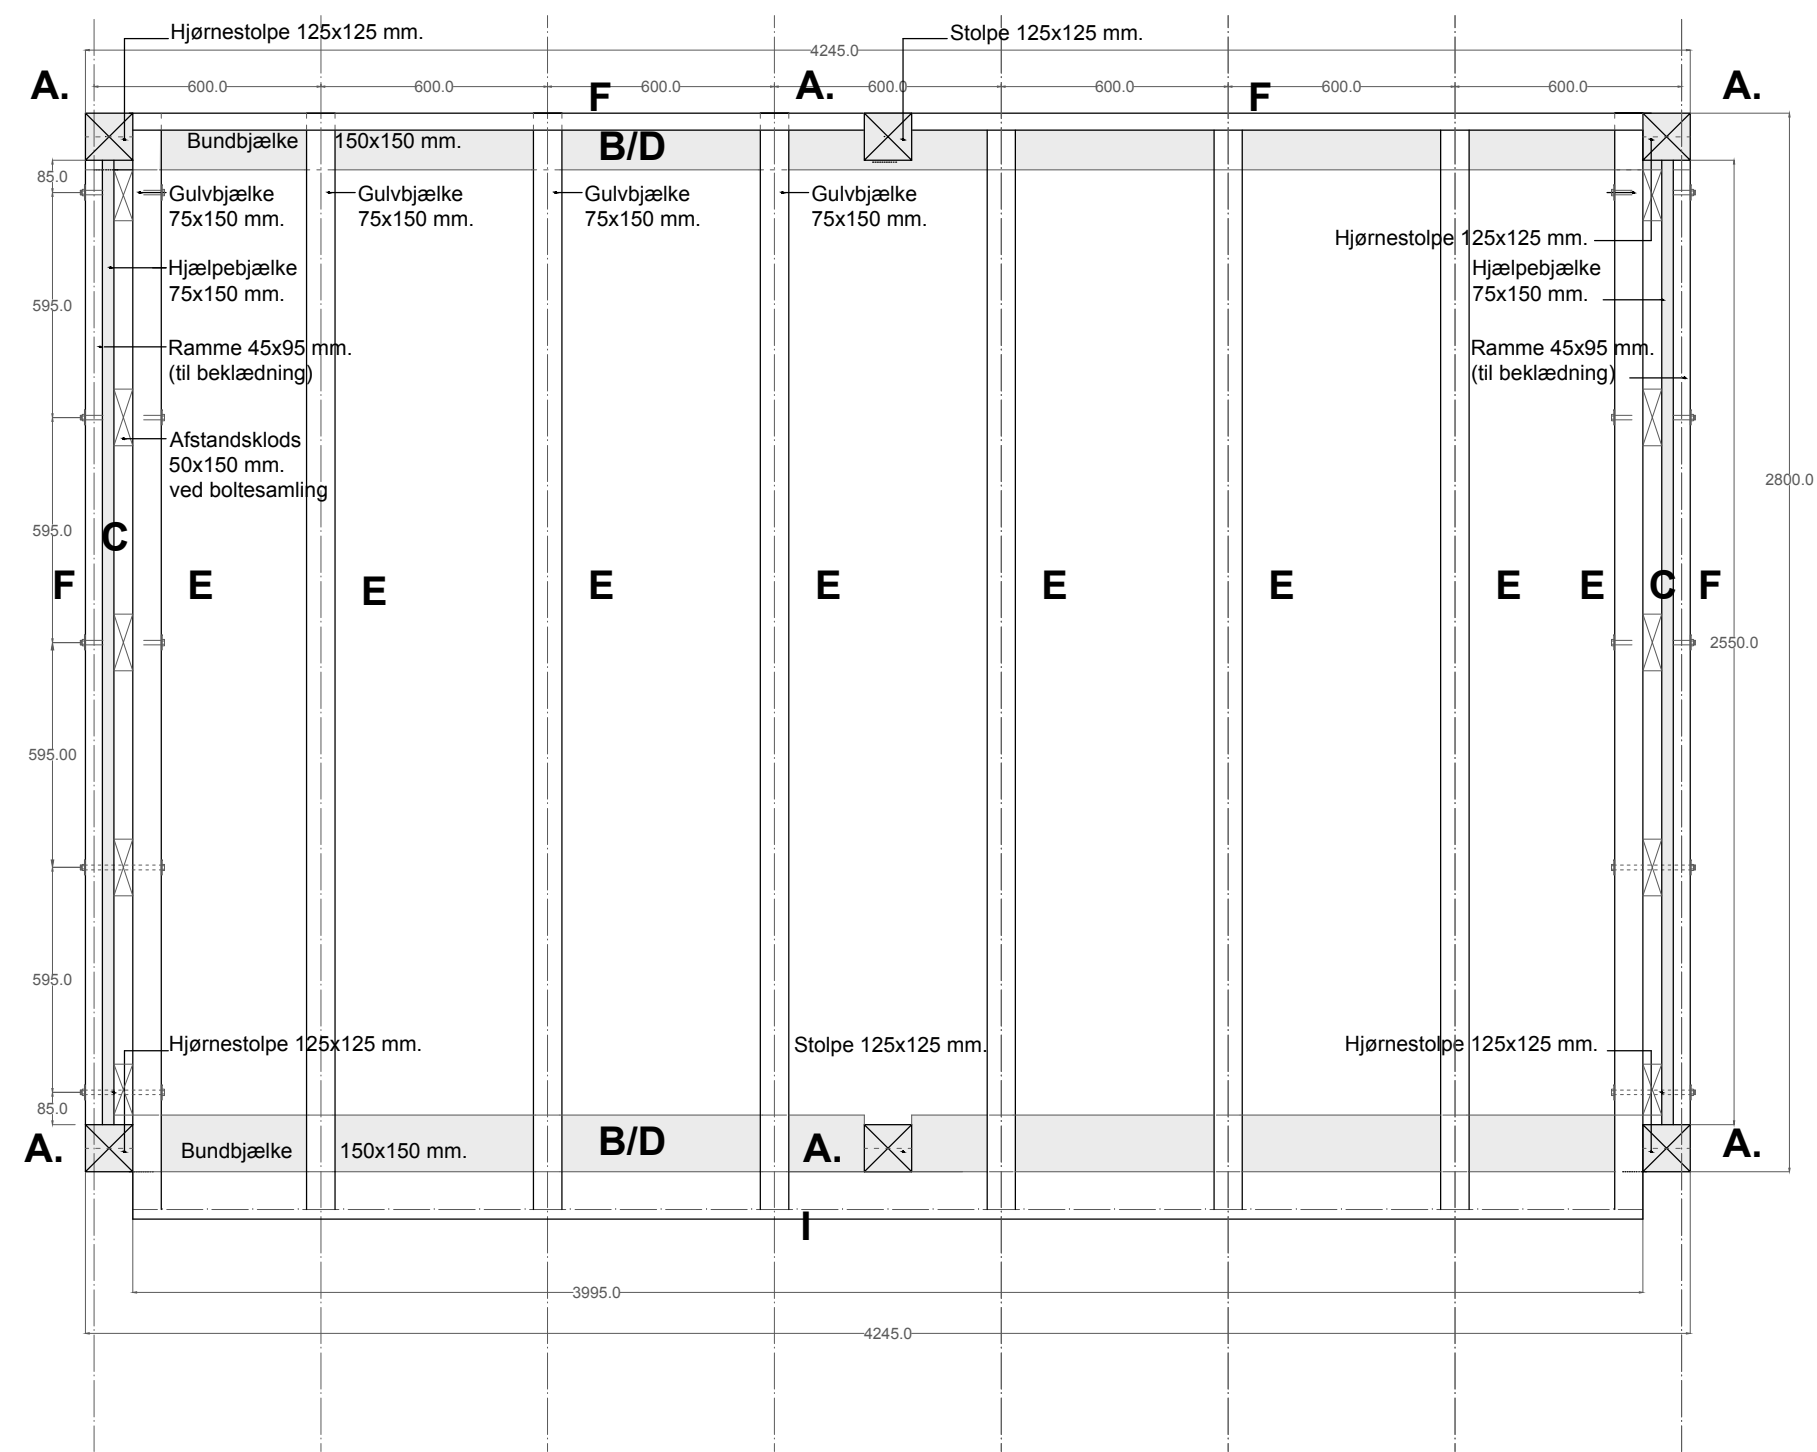

MEDIUM - SPÆR/ TAG

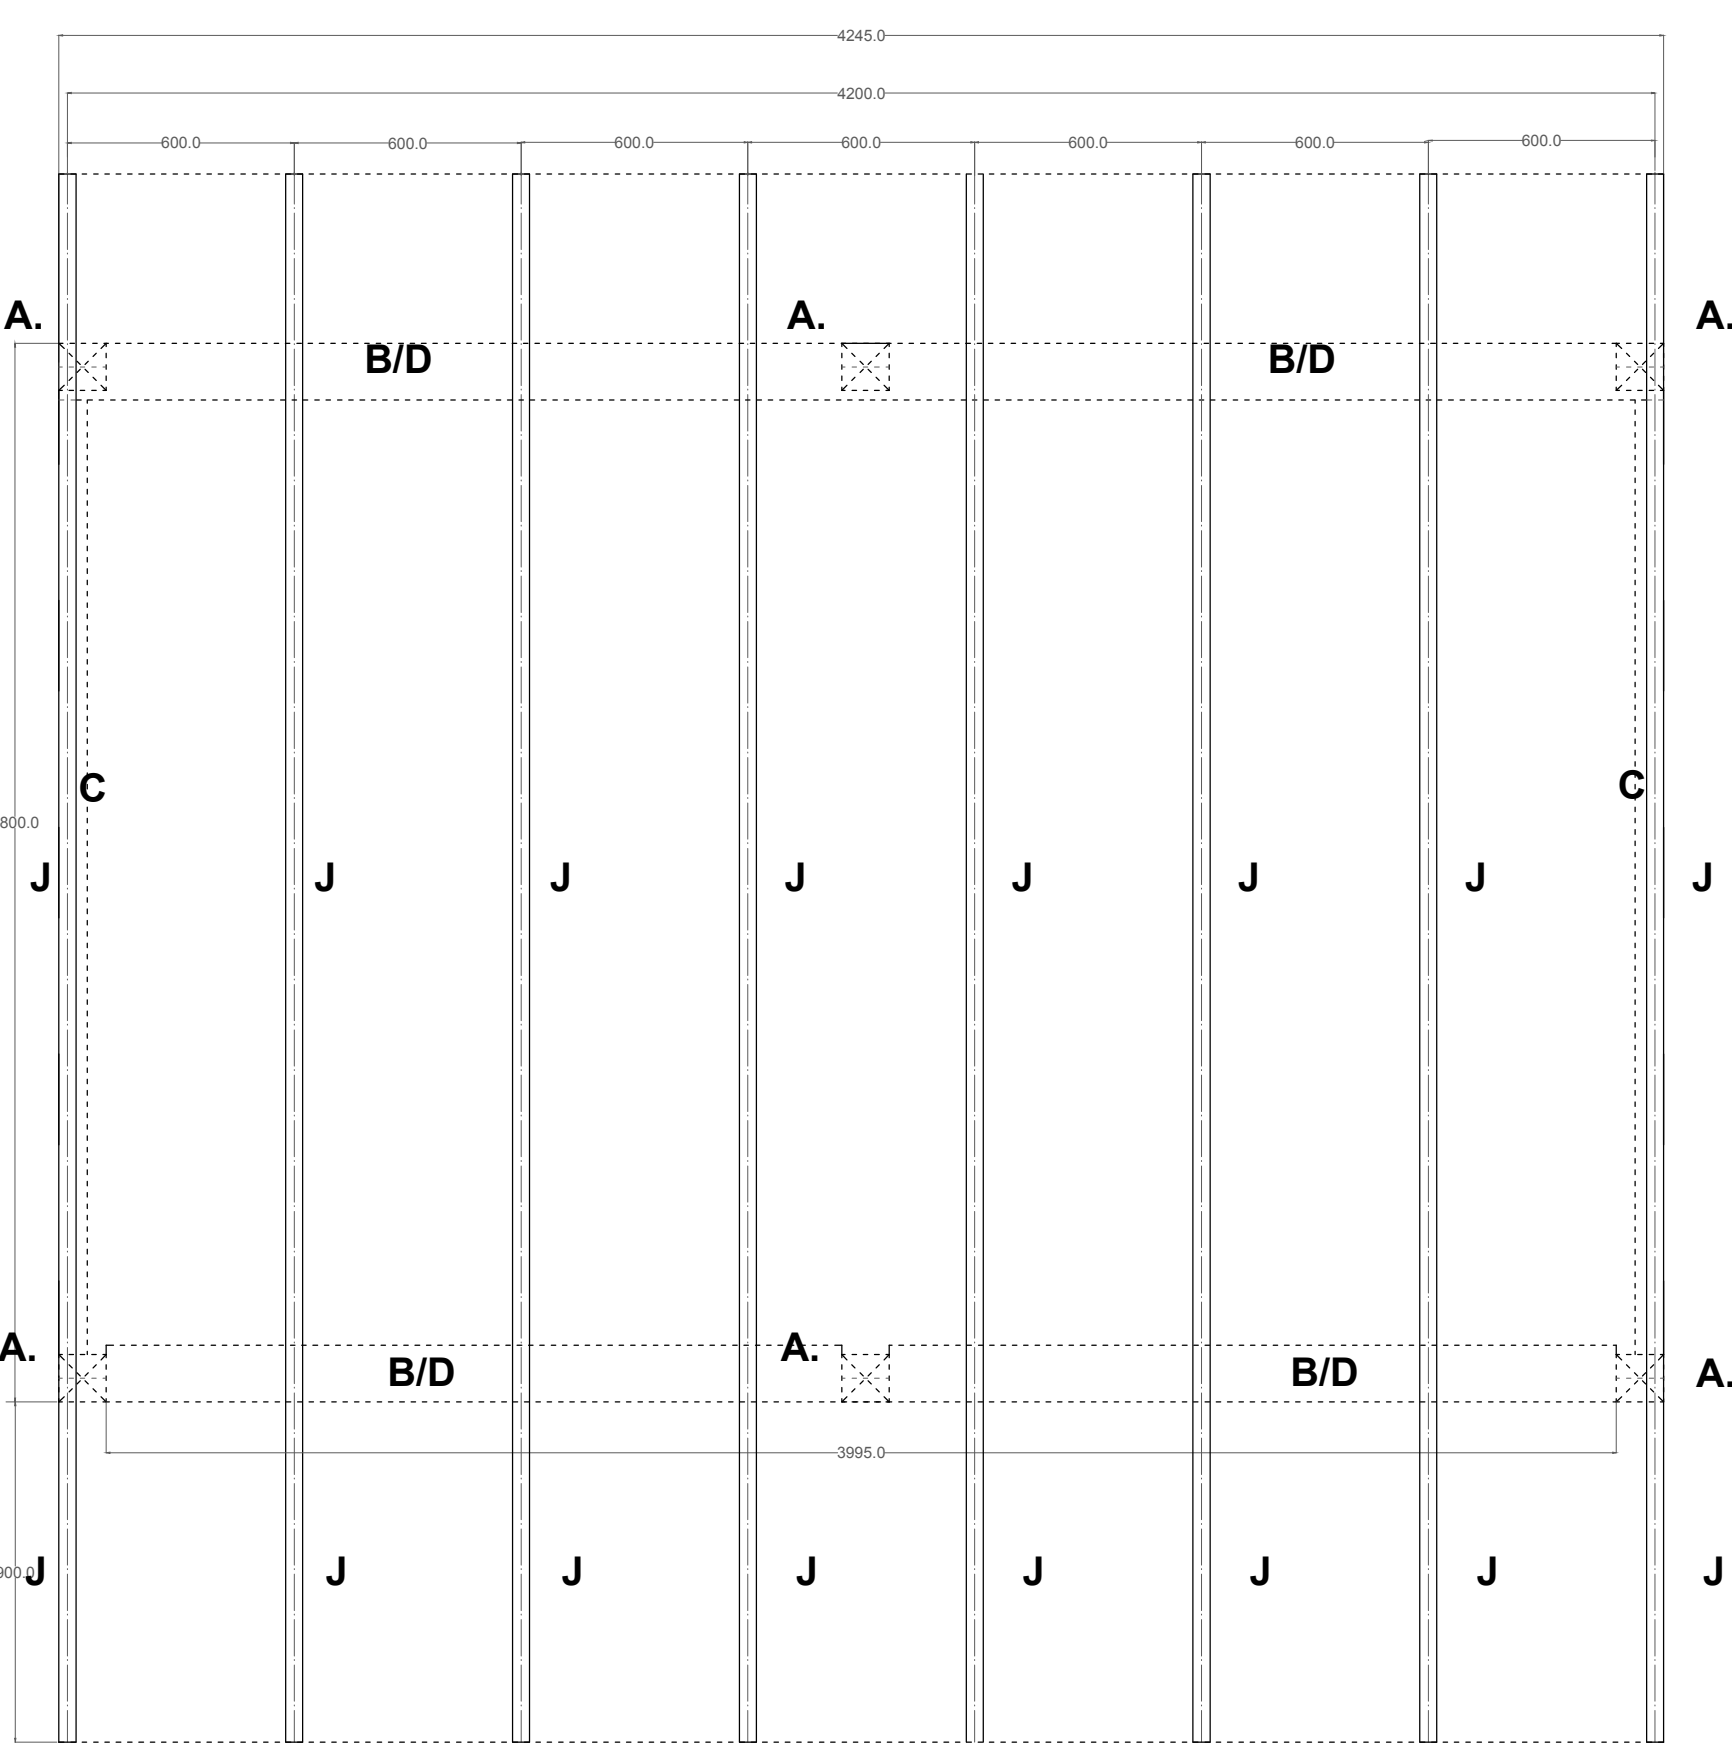



SPÆRPLAN - MEDIUM (7 MODULER)
MÅL: 1:20

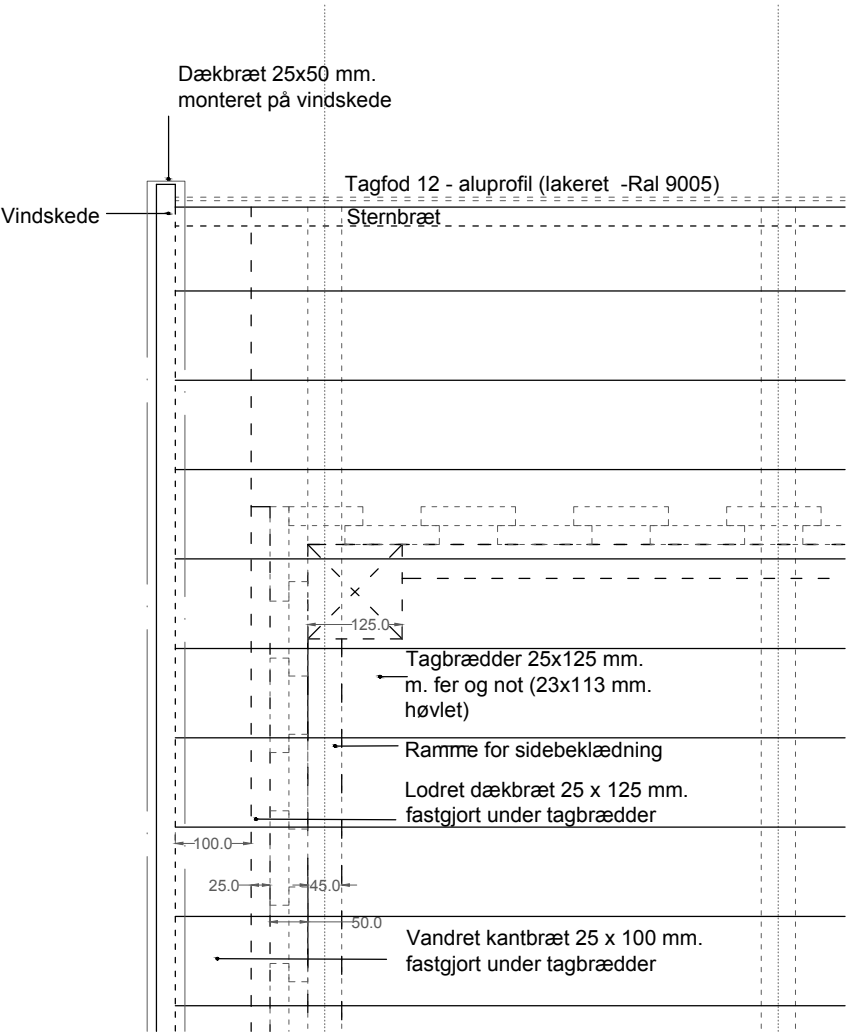

TAG BRÆDDER/ AFSLUTNING MM.
DETALJE 3, MÅL 1:10





MEDIUM - GULV/ BEKLÆDNING

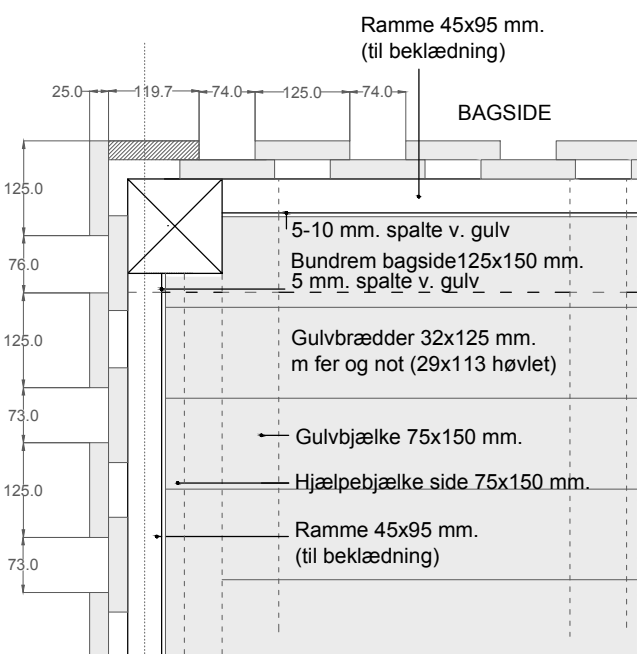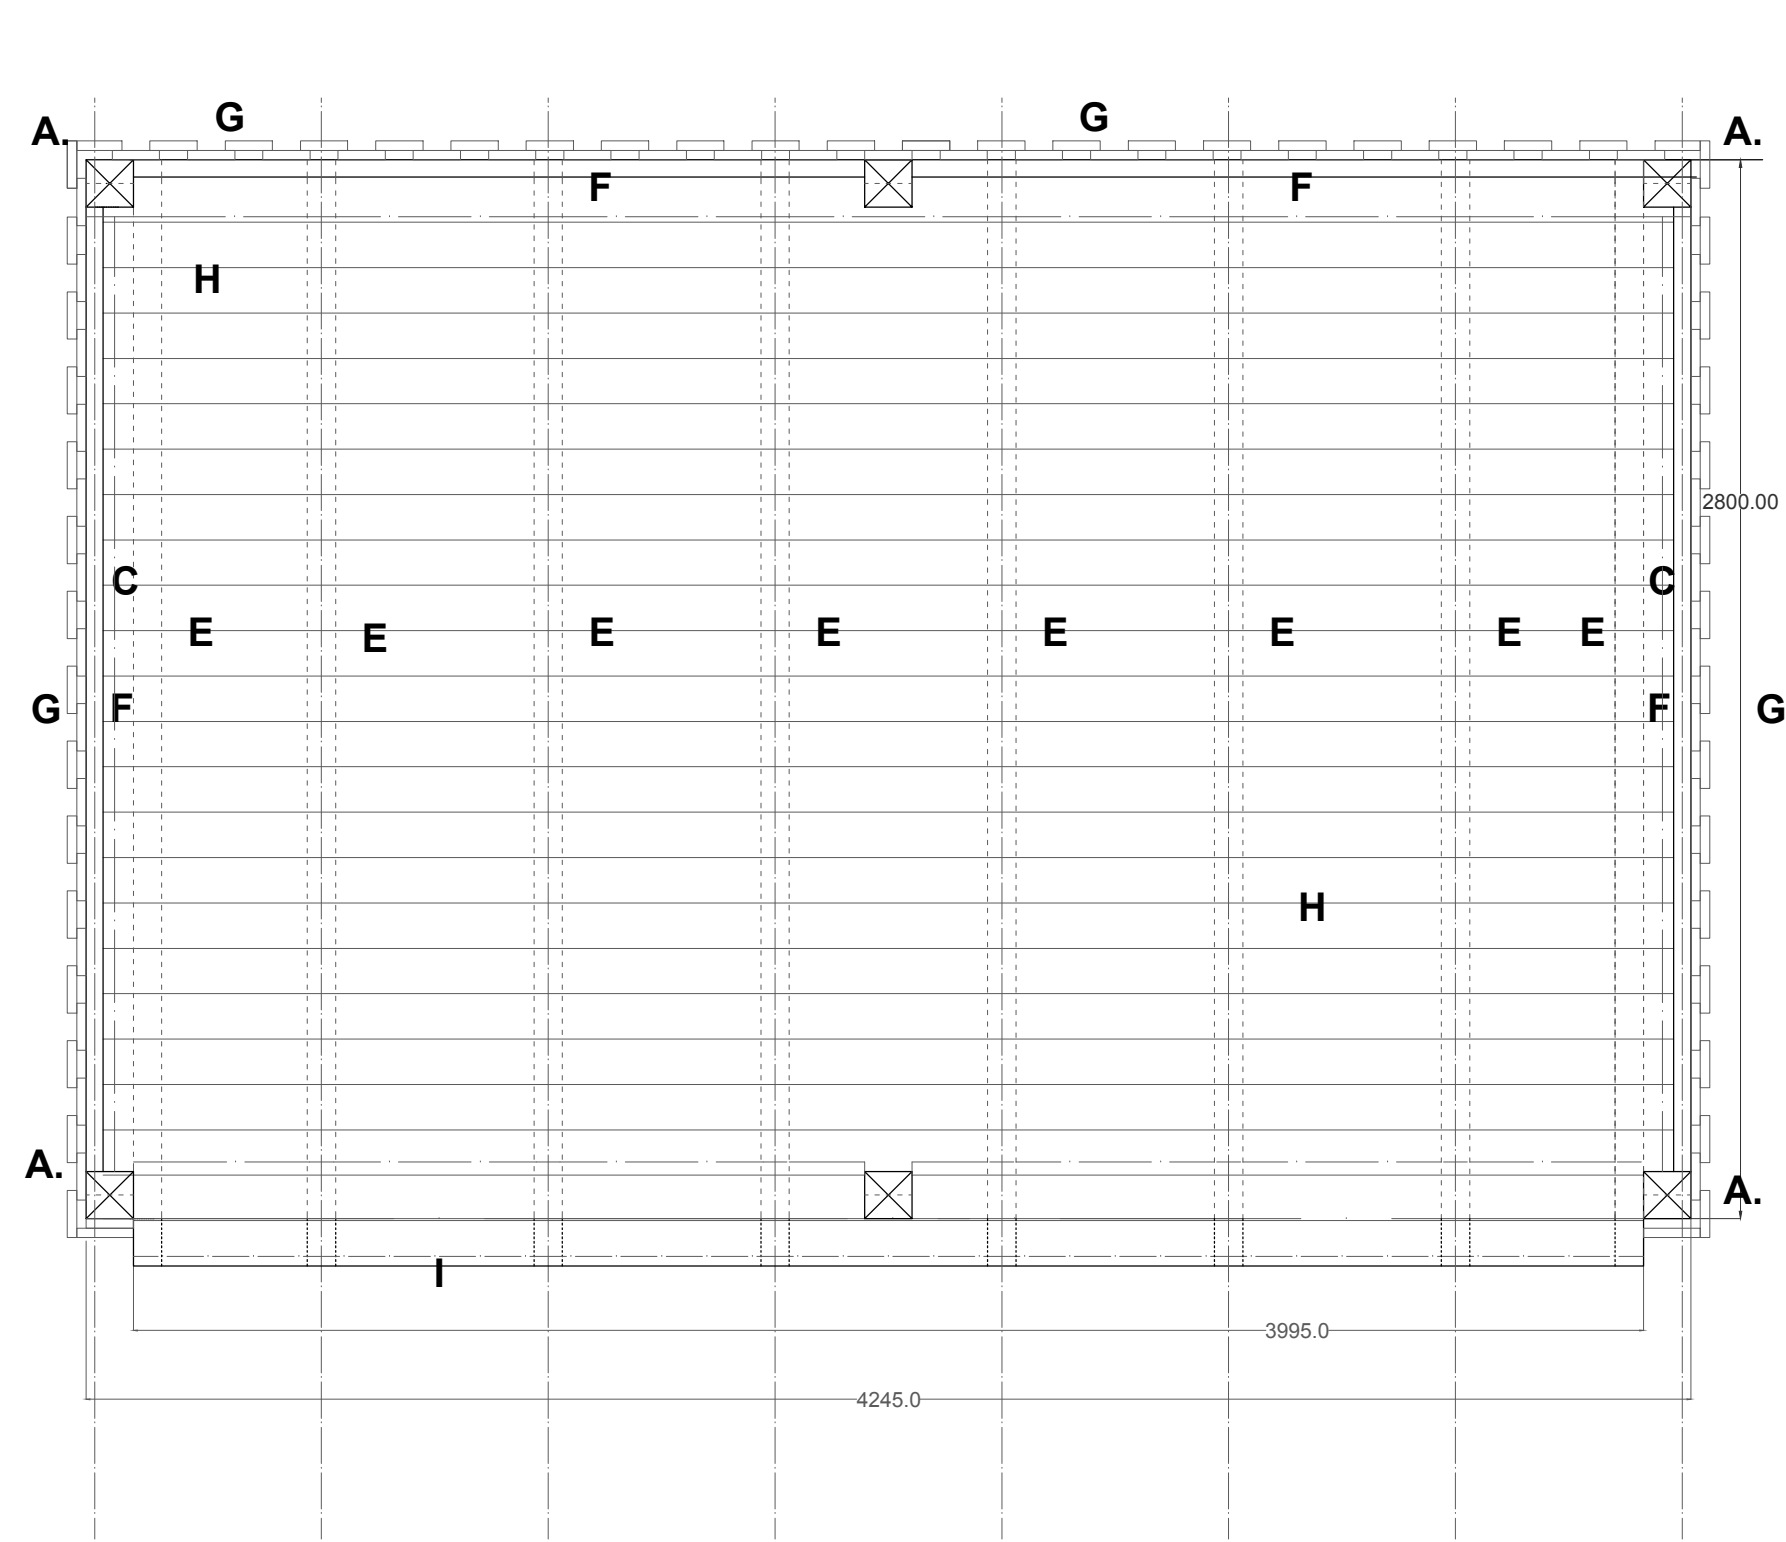


GULV - BEKLÆDNING
DETALJE 4, MÅL 1:10



MEDIUM - FACADER

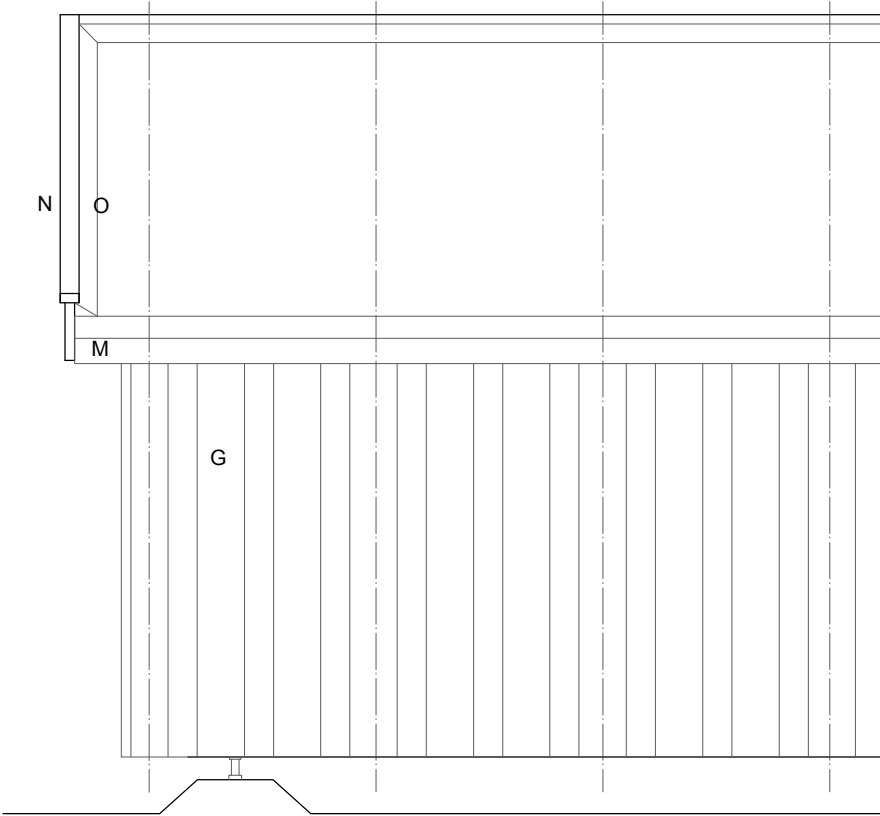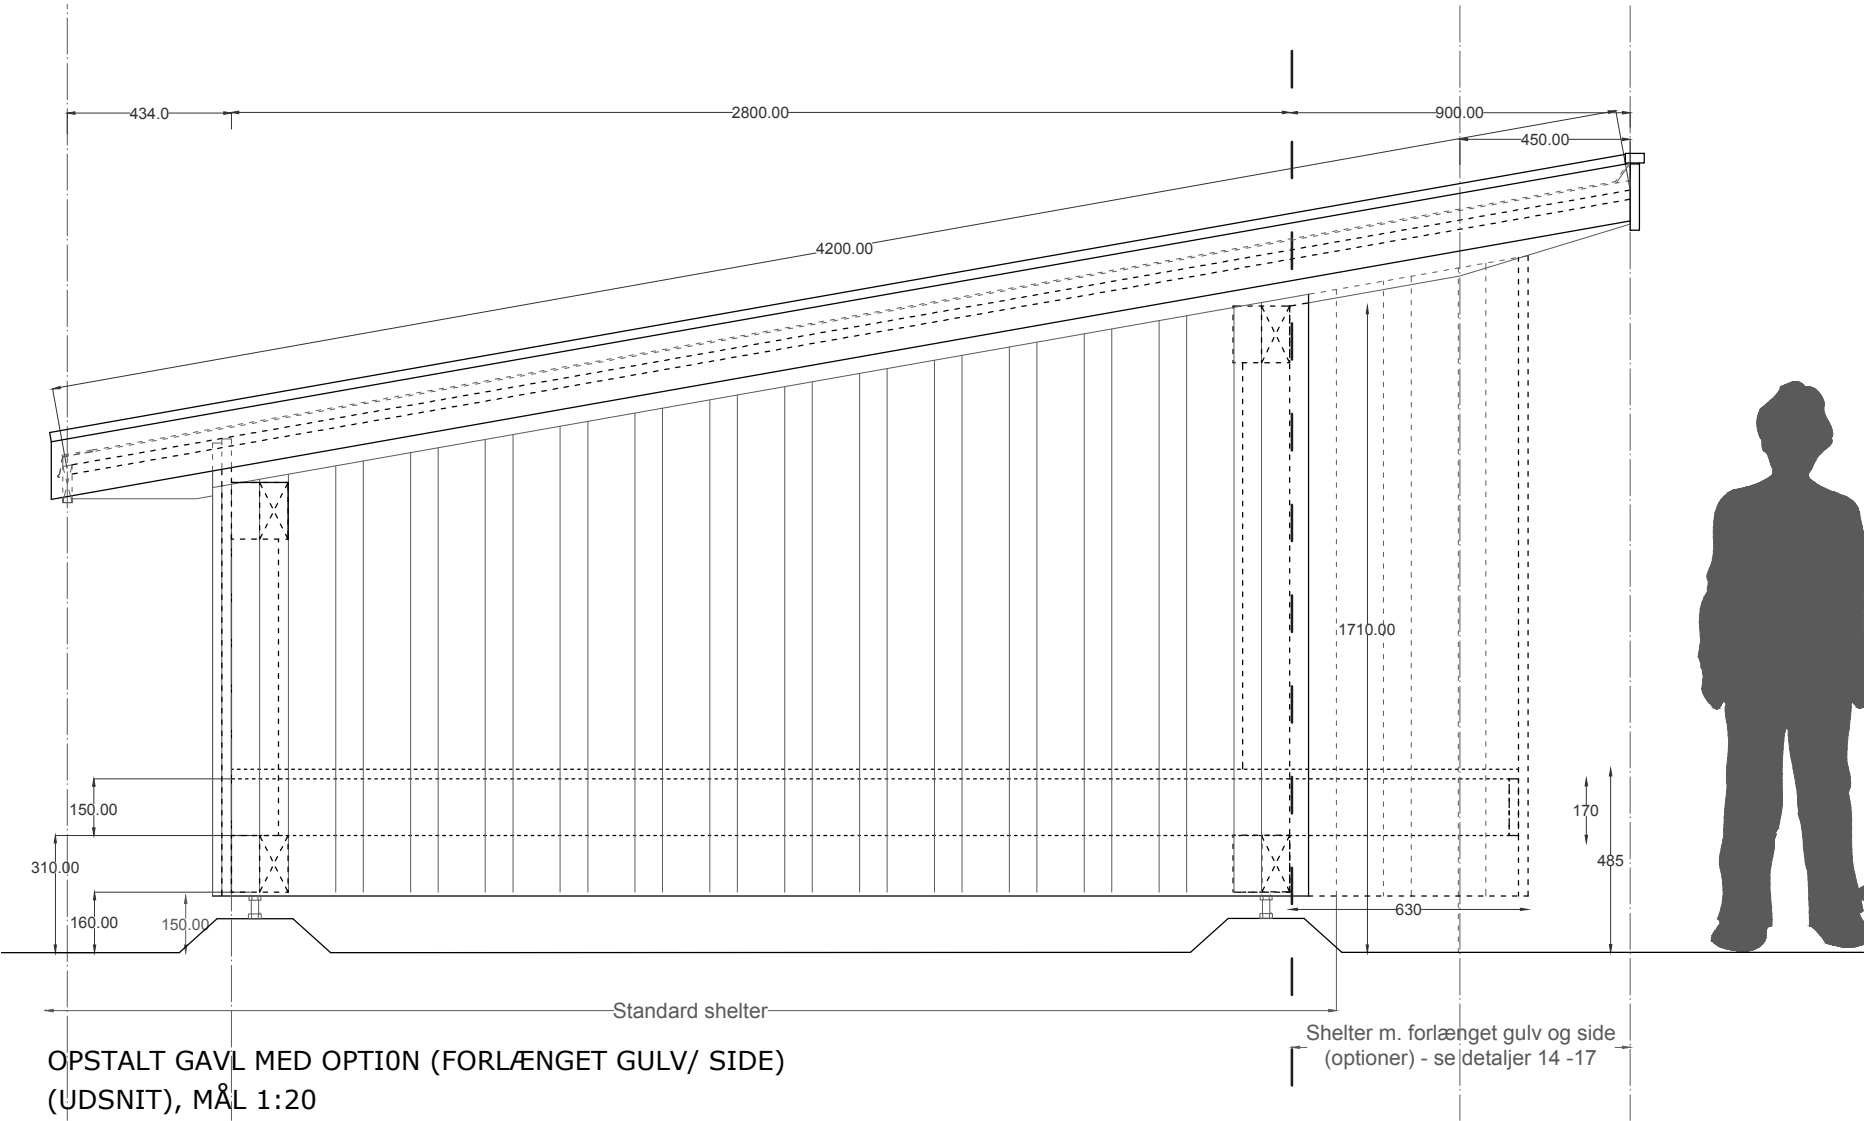



OPSTALT BAGSIDE (UDSNIT)
MÅL: 1:20

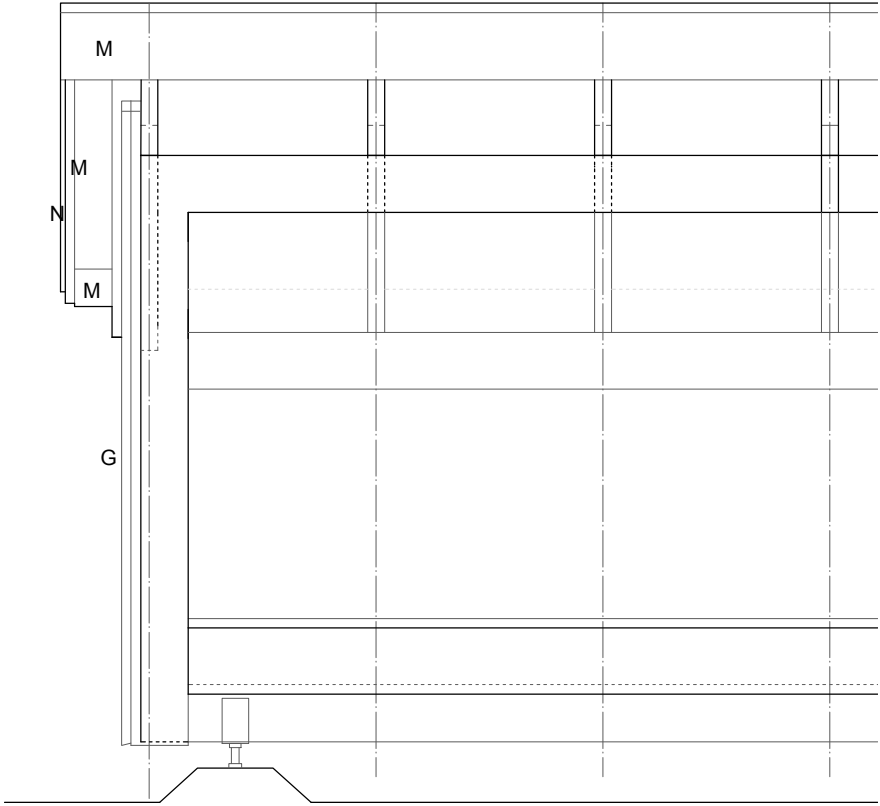


OPSTALT FORSIDE UDEN OPTION
(UDSNIT), MÅL 1:20




MEDIUM - PRINCIPSNIT GAVL/ FRONT

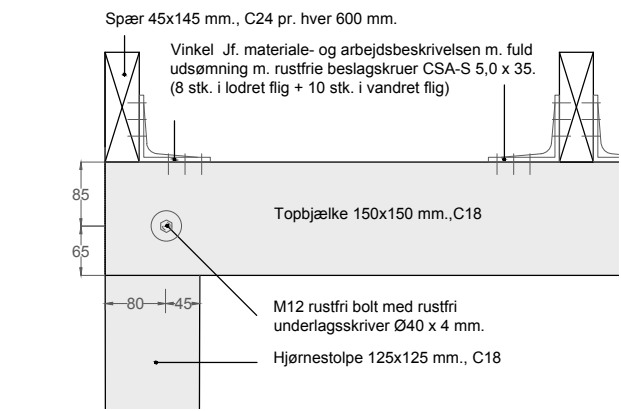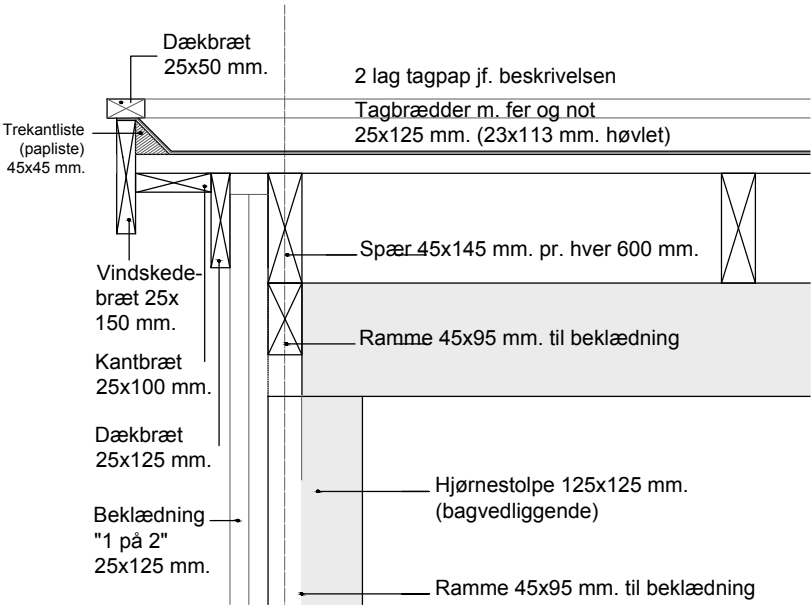


SAMLING AF SØJLER OG BJÆLKER - TOP
DETALJE 6, MÅL 1:10

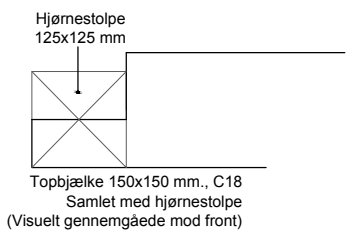


SAMLINGSDETALJE,
SØJLER OG BJÆLKER
- TOP, DETALJE 8,
PLANUDSNIT, MÅL 1:10

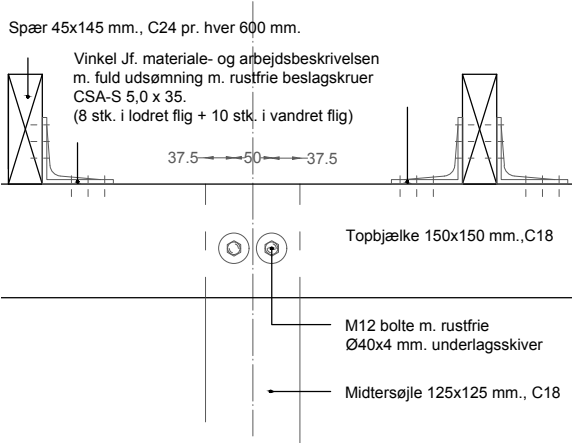


SAMLING AF MIDTERSØJLEN
OG BJÆLKEN - TOP (FRONT OG BAG)
DETALJE 8a, MÅL 1:10

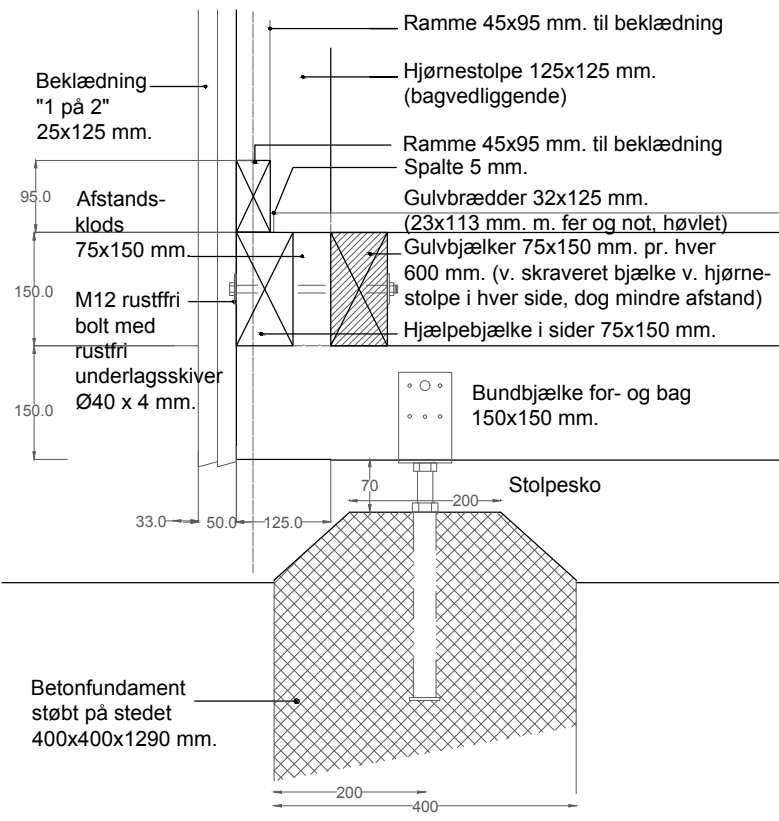

LODRET SNIT I GAVLENDE/ SIDE
V. HJÆLPESPÆR
DETALJE 5, MÅL 1:10

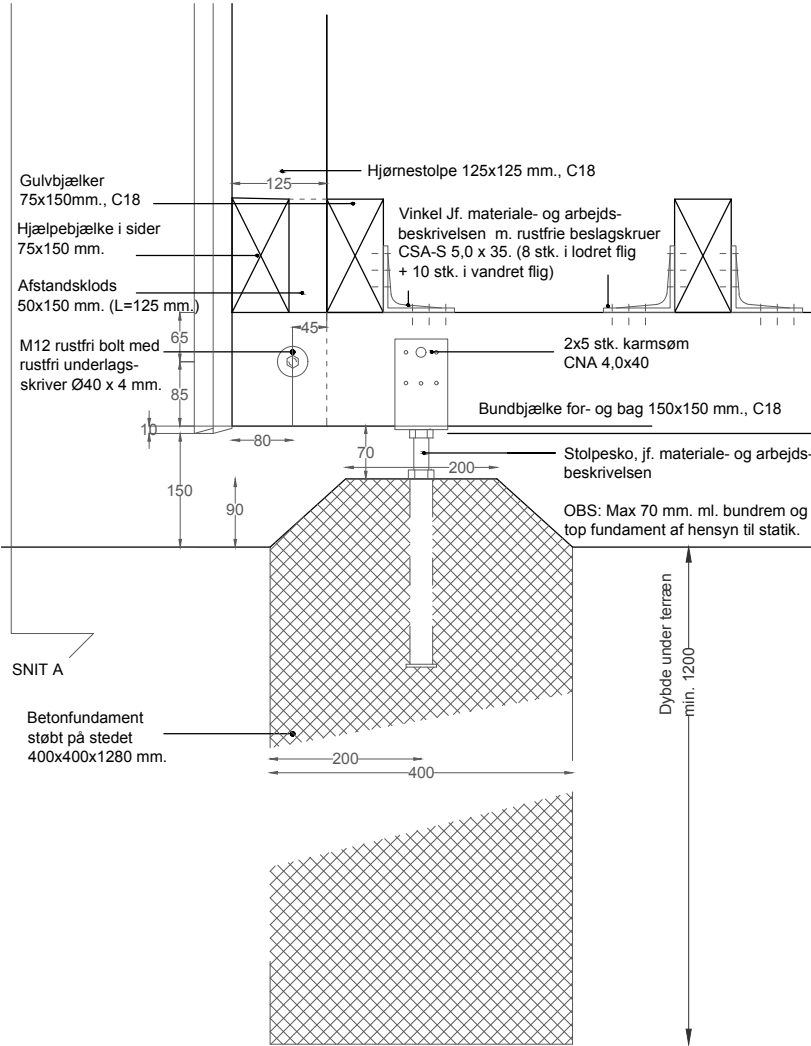


SAMLING AF SØJLER OG BJÆLKER, BUND
DETALJE 7, MÅL 1:10

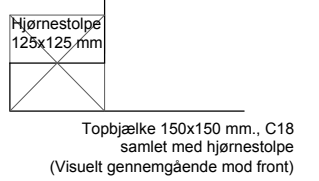

SAMLINGSDETALJE,
SØJLER OG BJÆLKER
- BUND, DETALJE 9

PLANUDSNIT, MÅL 1:10

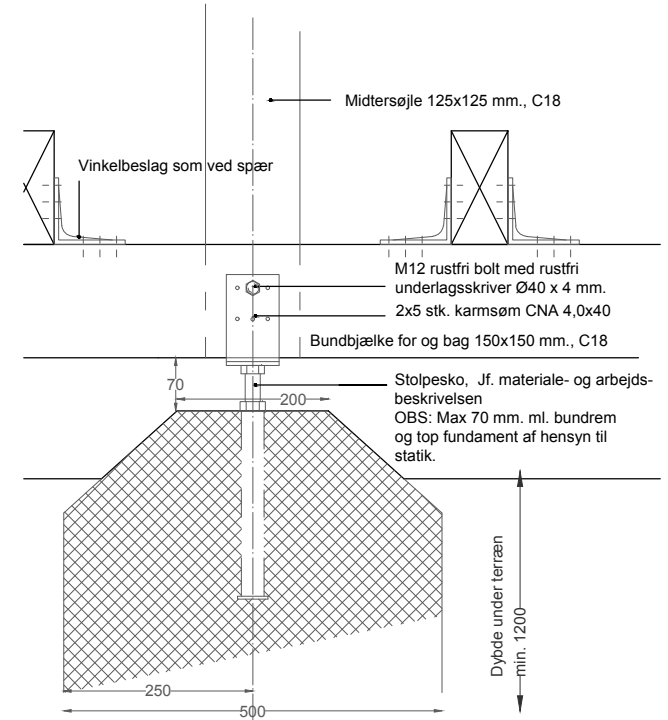

SAMLING AF MIDTERSØJLEN
OG BJÆLKEN - TOP (FRONT OG BAG)
DETALJE 9a, MÅL 1:10


Rev. B 18.08.23




Miljøministeriet
Naturstyrelsen

Tegning 7.2_s7

MEDIUM - PRINCIPSNIT BAG/ FRONT

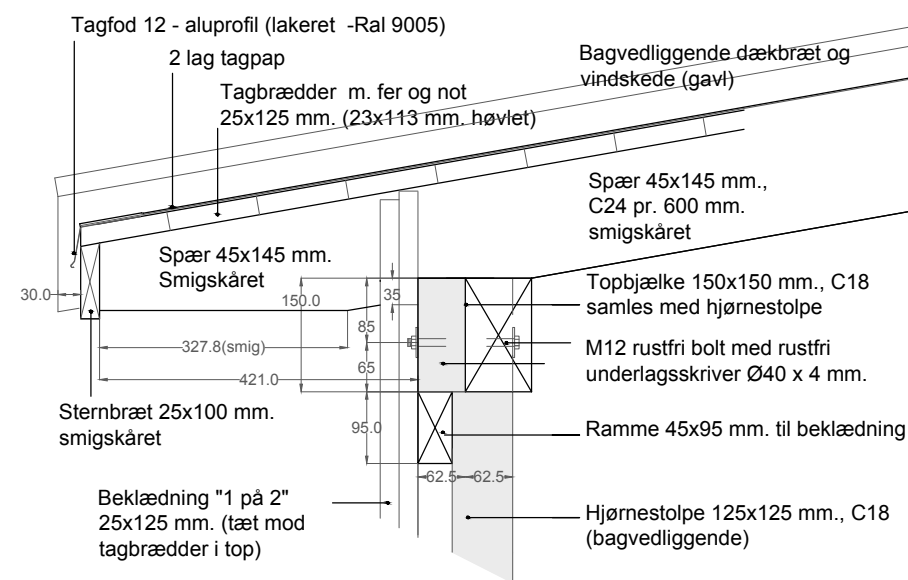


Beklædning "1 på 2" 25x125 mm.

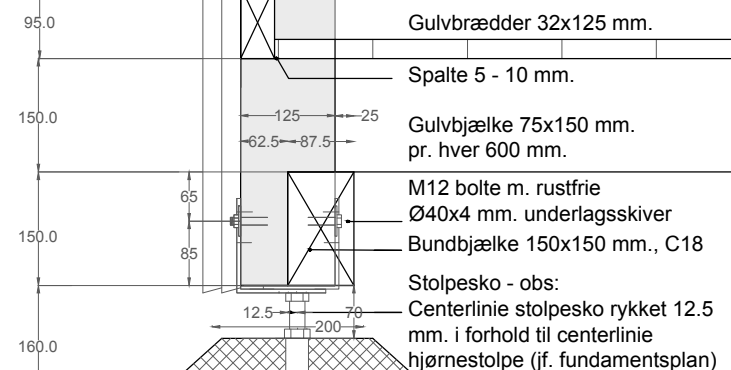


Betonfundament støbt på stedet 400x400x1290 mm.

SNIT A - A


LODRET SNIT I BAGSIDE
DETALJE 10, MÅL 1:10

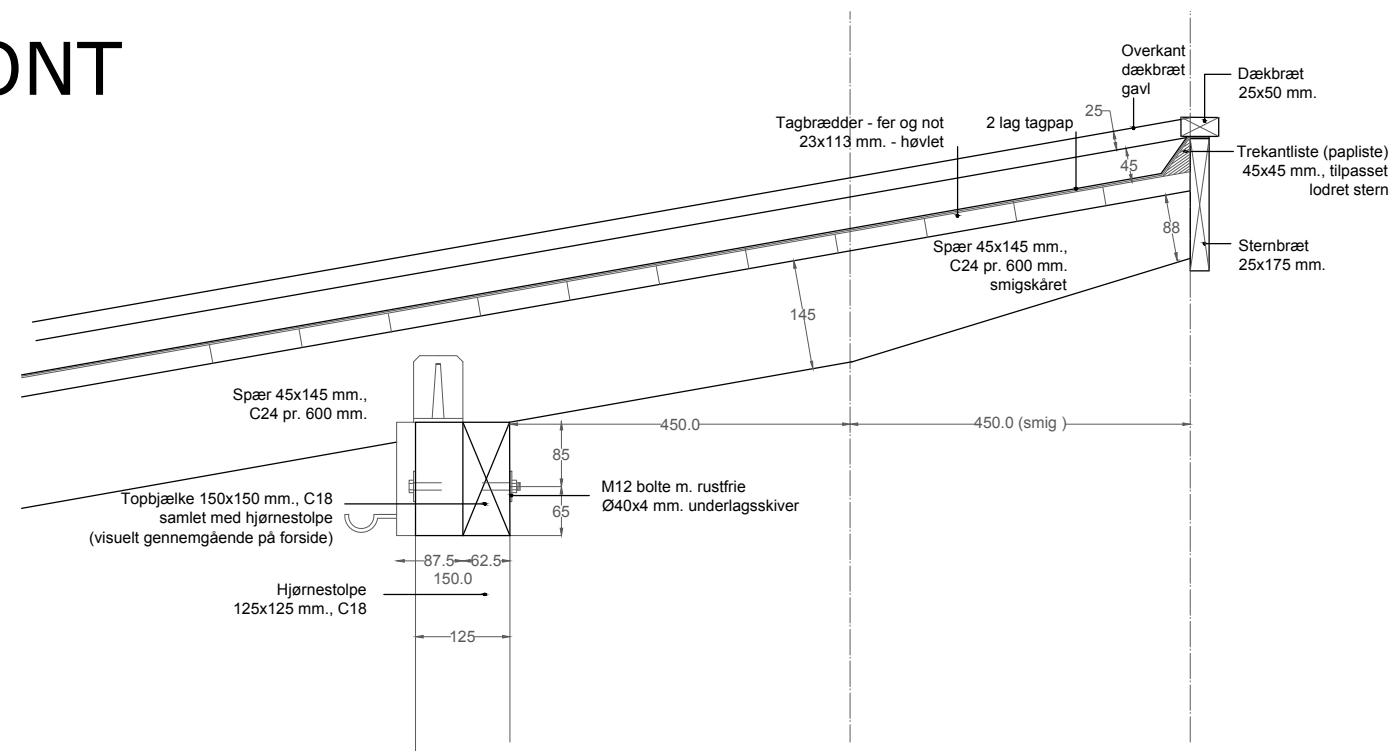

SAMLING MED HJØRNESTOLPER, TOP
DETALJE 11, MÅL 1:10

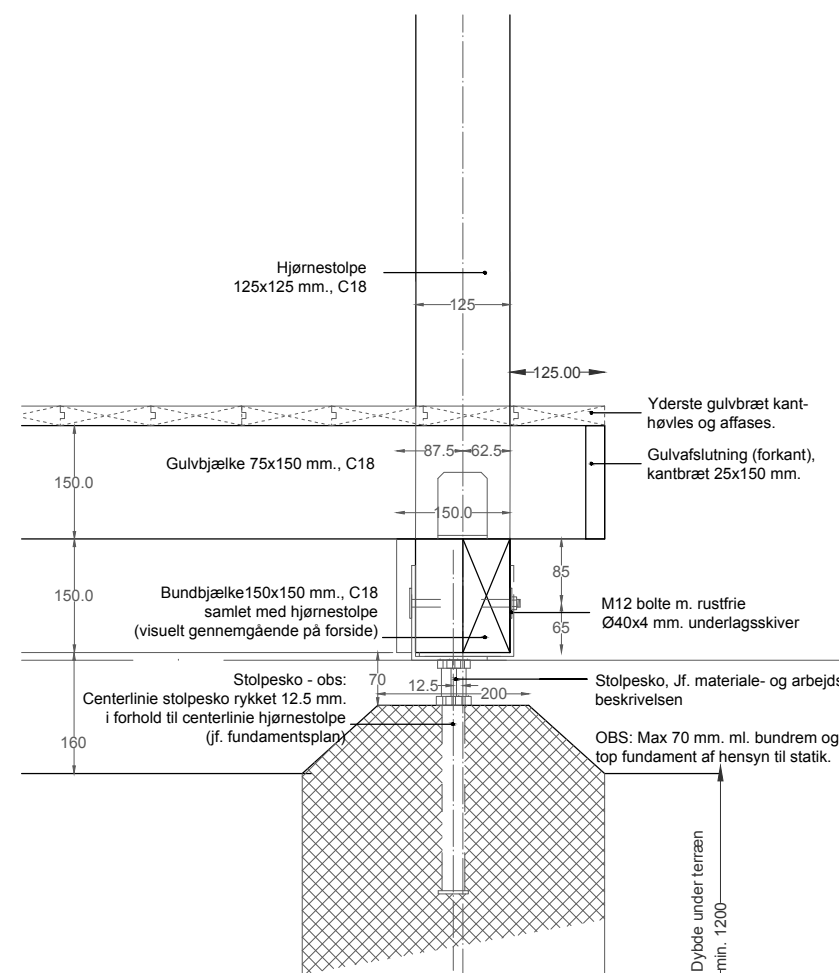

FUNDAMENT OG SAMLING MED HJØRNESTOLPER
DETALJE 12, MÅL 1:10

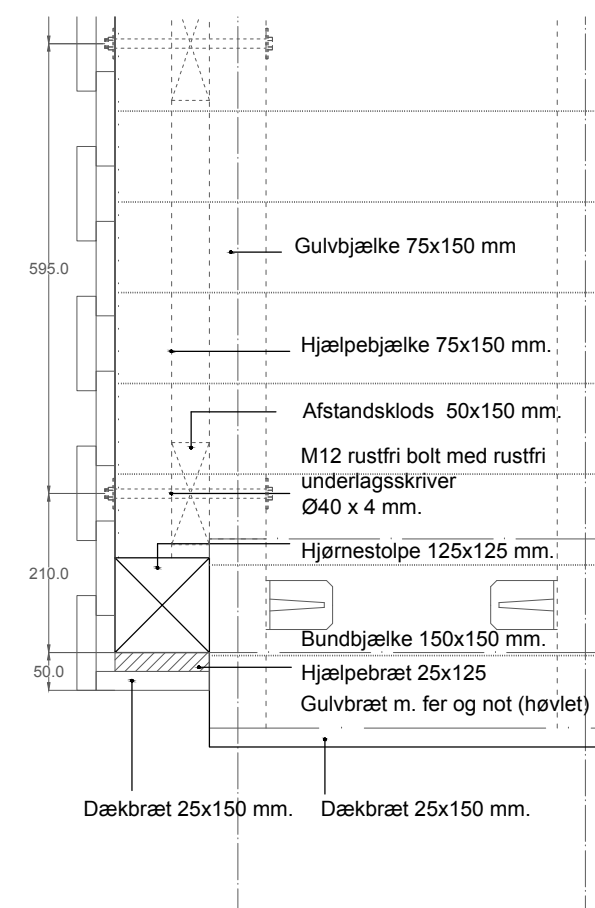

HJØRNESAMLING VED GULV UDEN PLINT
(BASISMODEL UDEN OPTIONER/ TILVALG)
DETALJE 13, MÅL 1:10



Miljøministeriet
Naturstyrelsen

Tegning 7.2_s8

