


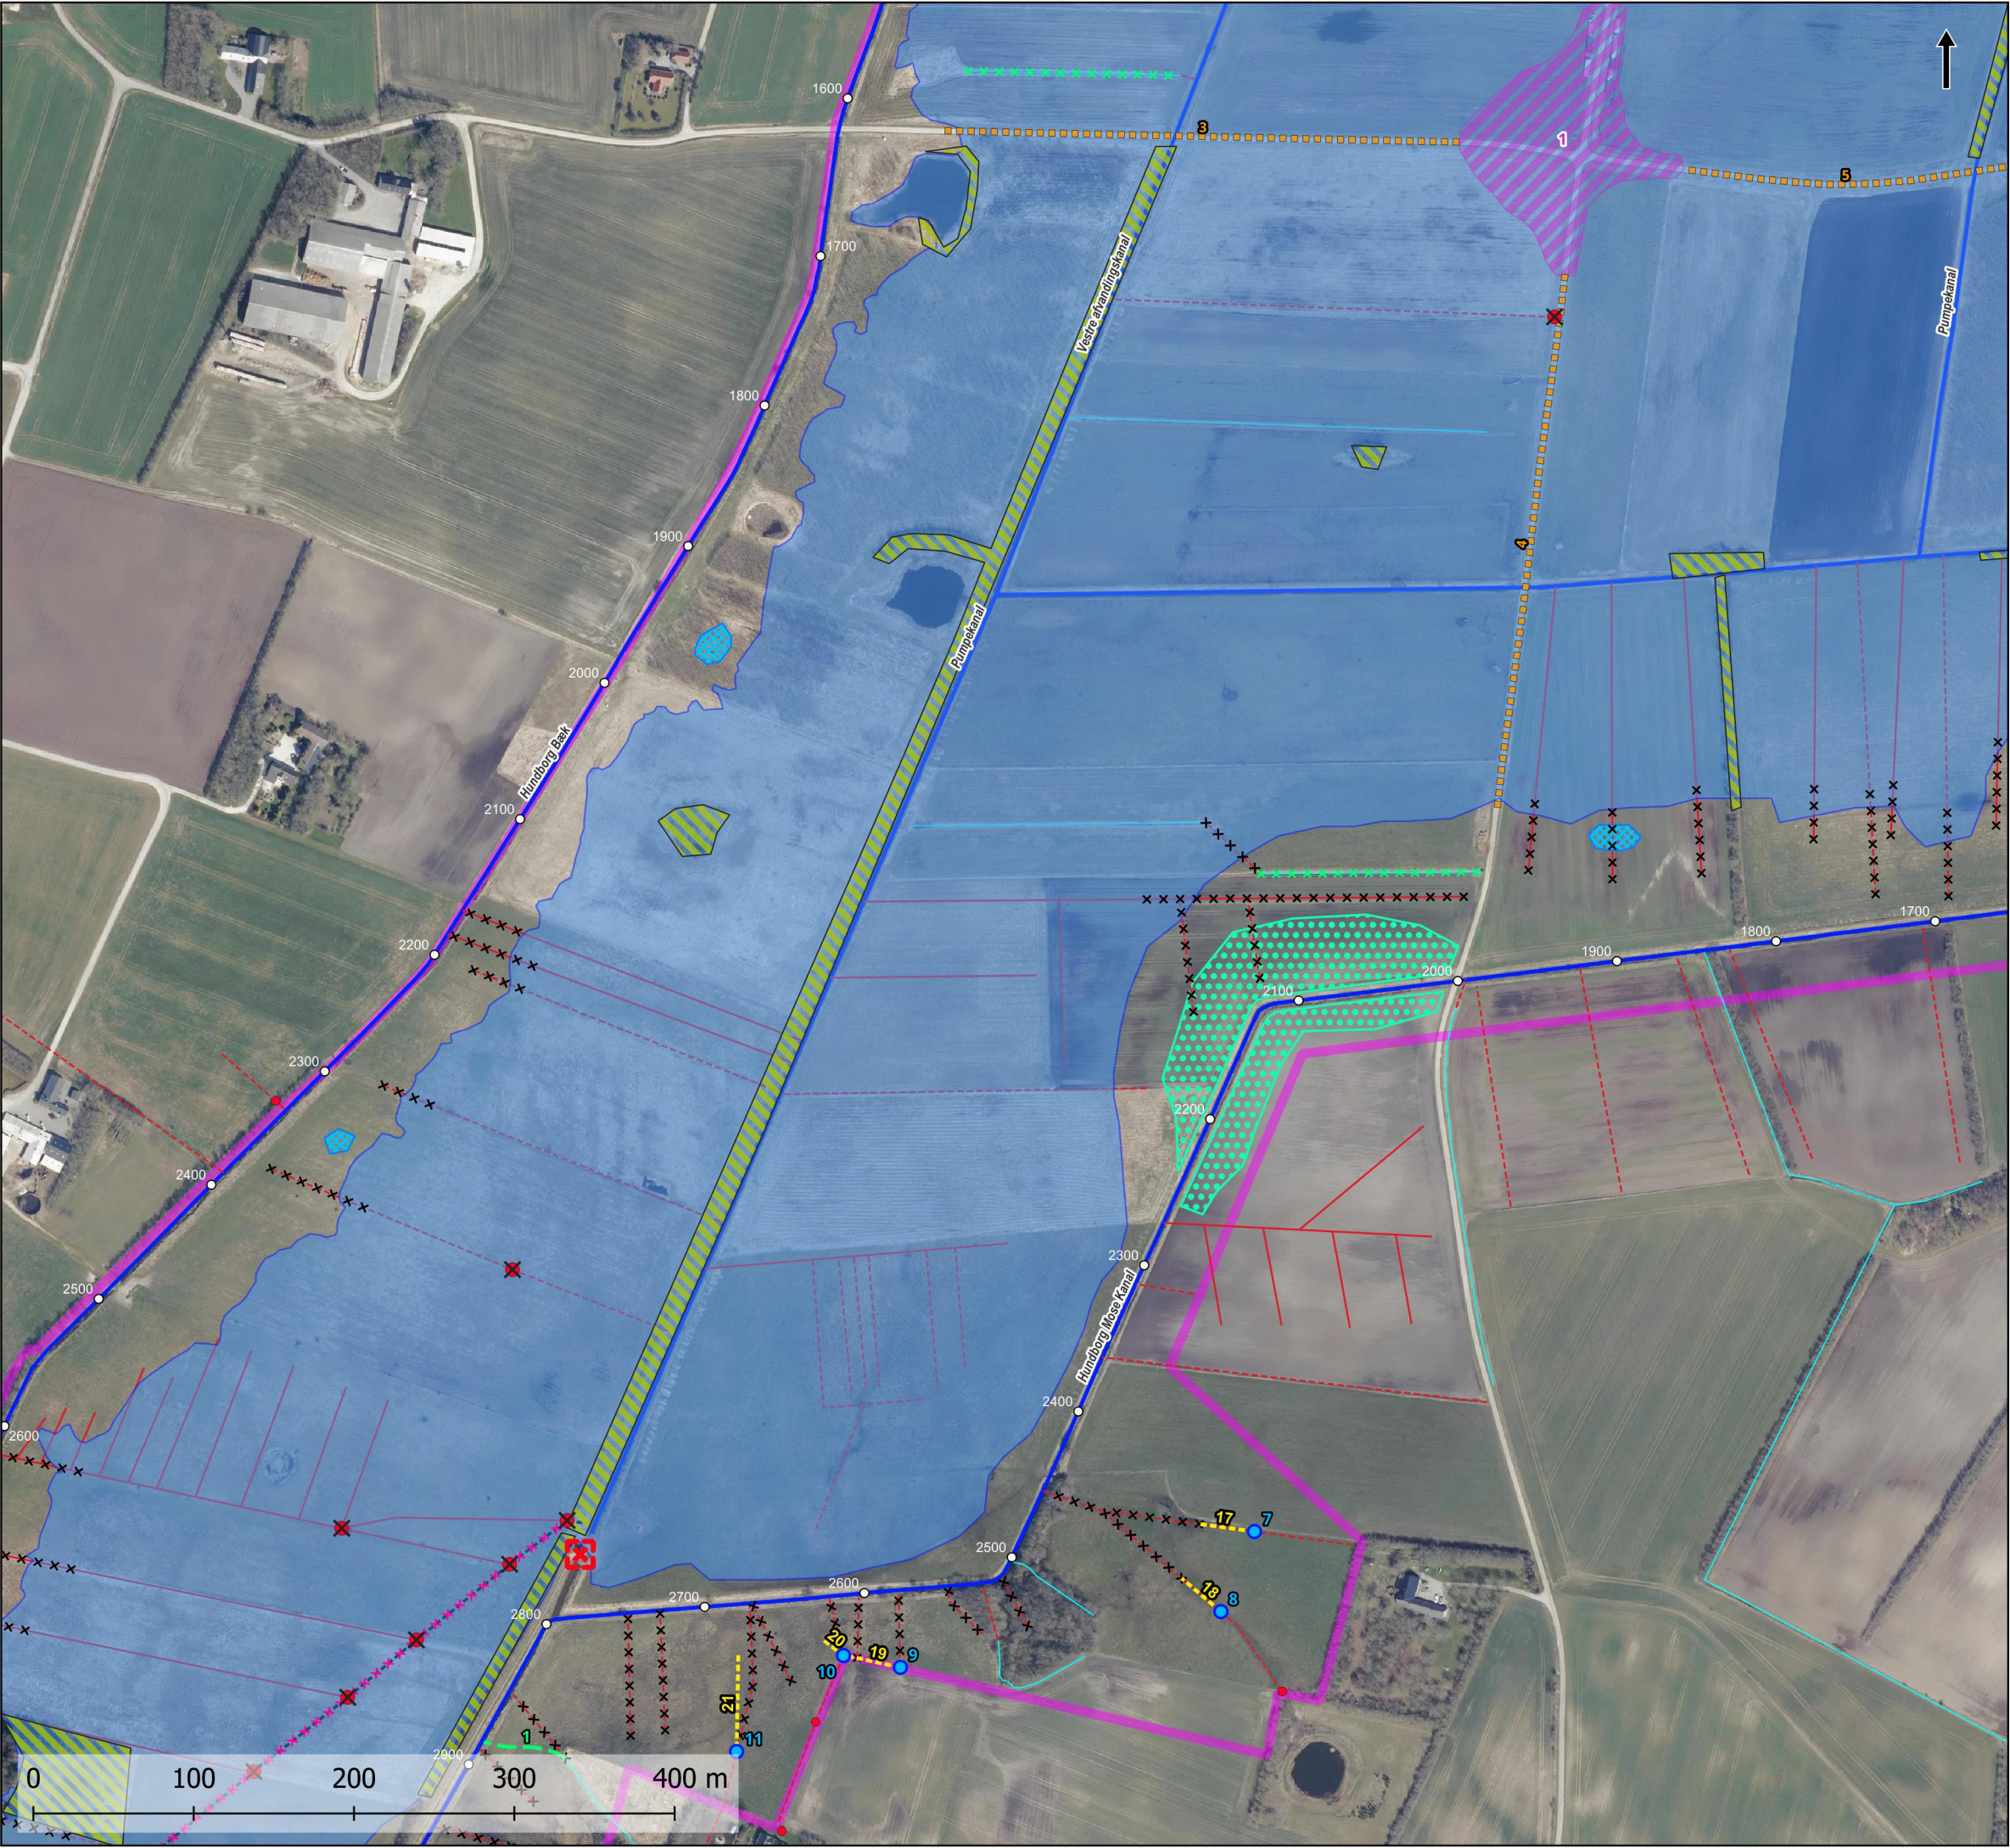

Klima-lavbundsprojekt
Hundborg Mose

Tegning 7D
Projektkort, scenarie 2

Signaturforklaring

- Projektgrænse

Projekterede tiltag

Pumpe sløjfes

Etablering af rensebrønd

Brønde sløjfes

Forlægning af grøft

Forlægning af dræn

Rørledning sløjfes

Grøft sløjfes

Dræn sløjfes

Nedbrydning af vejanlæg

Etablering af nye diger (erstatningsnatur)

Etablering af fugleøer

Udgravning af bekkasinskrab

Rydninger

Fremtidig sø, kote 3,50 m DVR90

Nuværende forhold

Stationering

Vandløb


Grøfter

Brønde

Dræn

Dræn (usikker)

Rørledninger

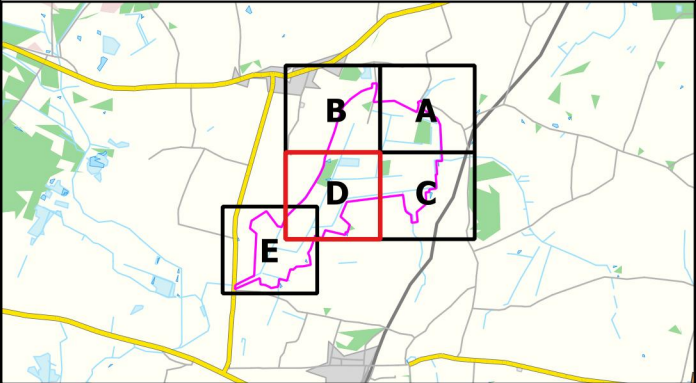

Udarbejdet: MTLJ
Kvalitetssikret: CHKR
Projektnr.: 22004575
Dato: 09-12-2024
Målforhold: 1:4.000

