


Signaturforklaring

- Projektområde
- Eksisterende vandløb
- Eksisterende grøfter
- Dræn - fra drænkort og oplyst af lodsejer
- Pumpestation

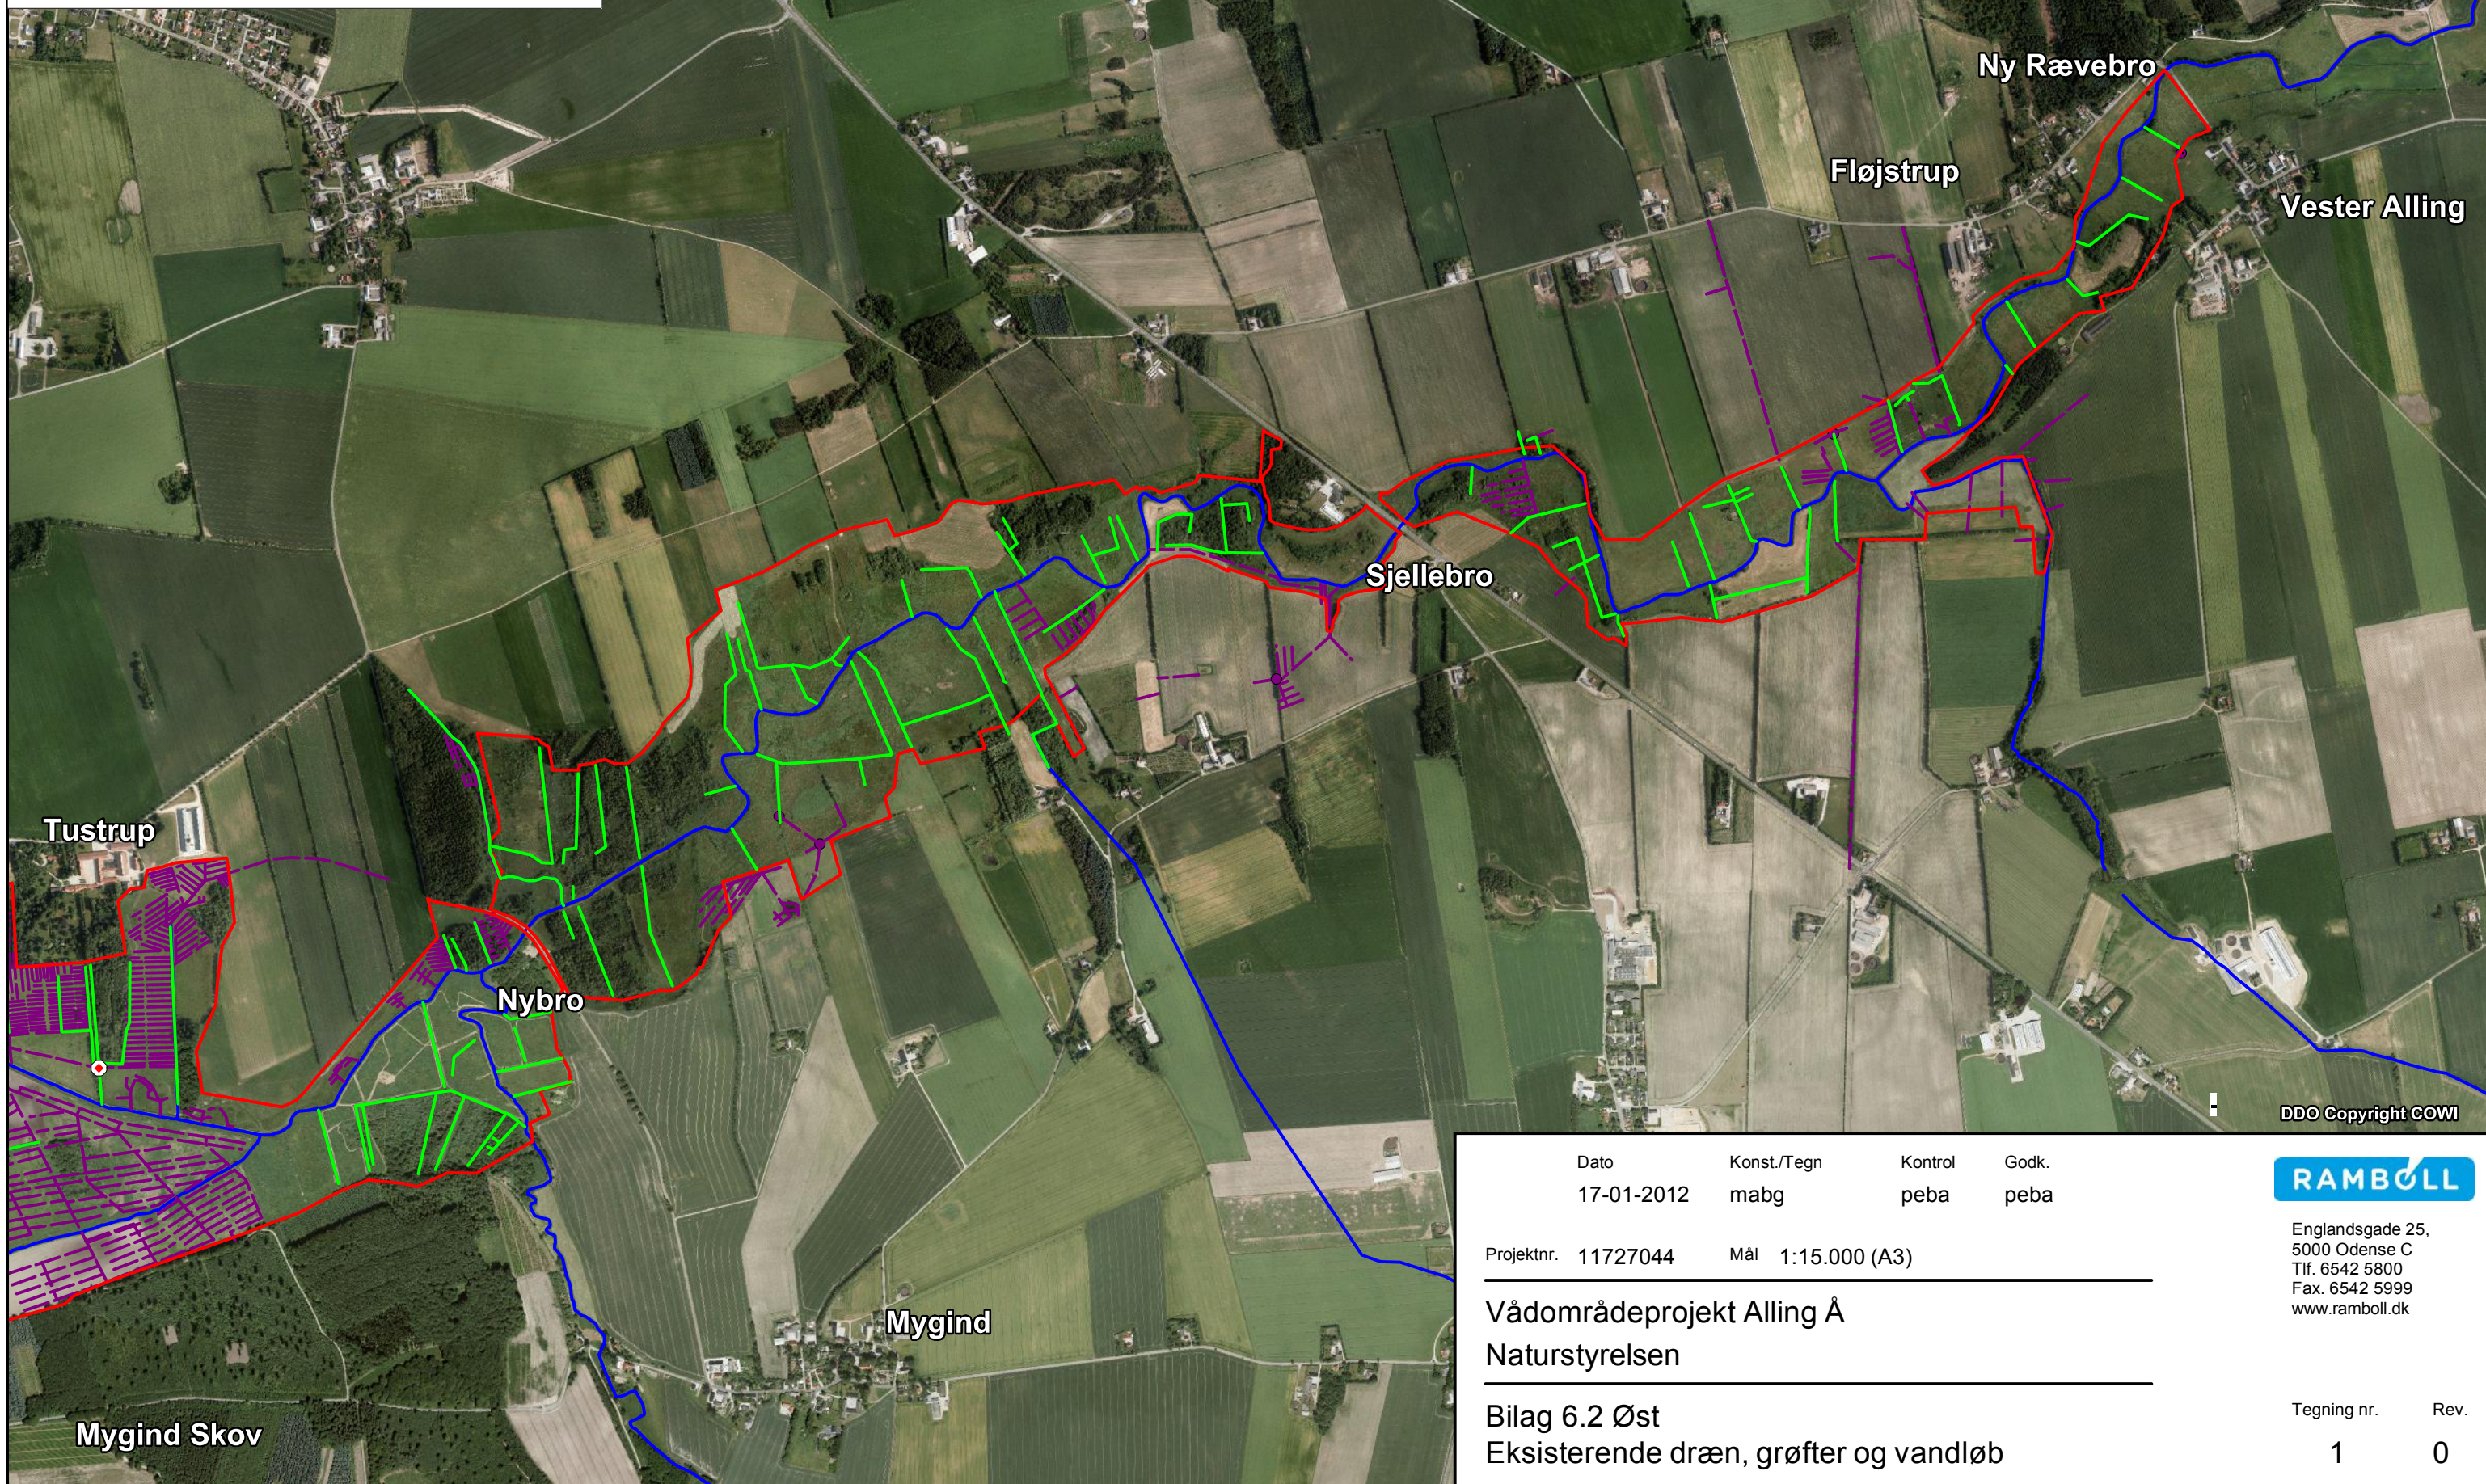

DDO Copyright COWI

Dato	Konst./Tegn	Kontrol	Godk.
17-01-2012	mabg	peba	peba

Projektnr.	Mål
11727044	1:15.000 (A3)

Vådområdeprojekt Alling Å  
Naturstyrelsen

Bilag 6.2 Øst  
Eksisterende dræn, grøfter og vandløb



Englandsgade 25,  
5000 Odense C  
Tlf. 6542 5800  
Fax. 6542 5999  
www.ramboll.dk

Tegning nr.	Rev.
1	0