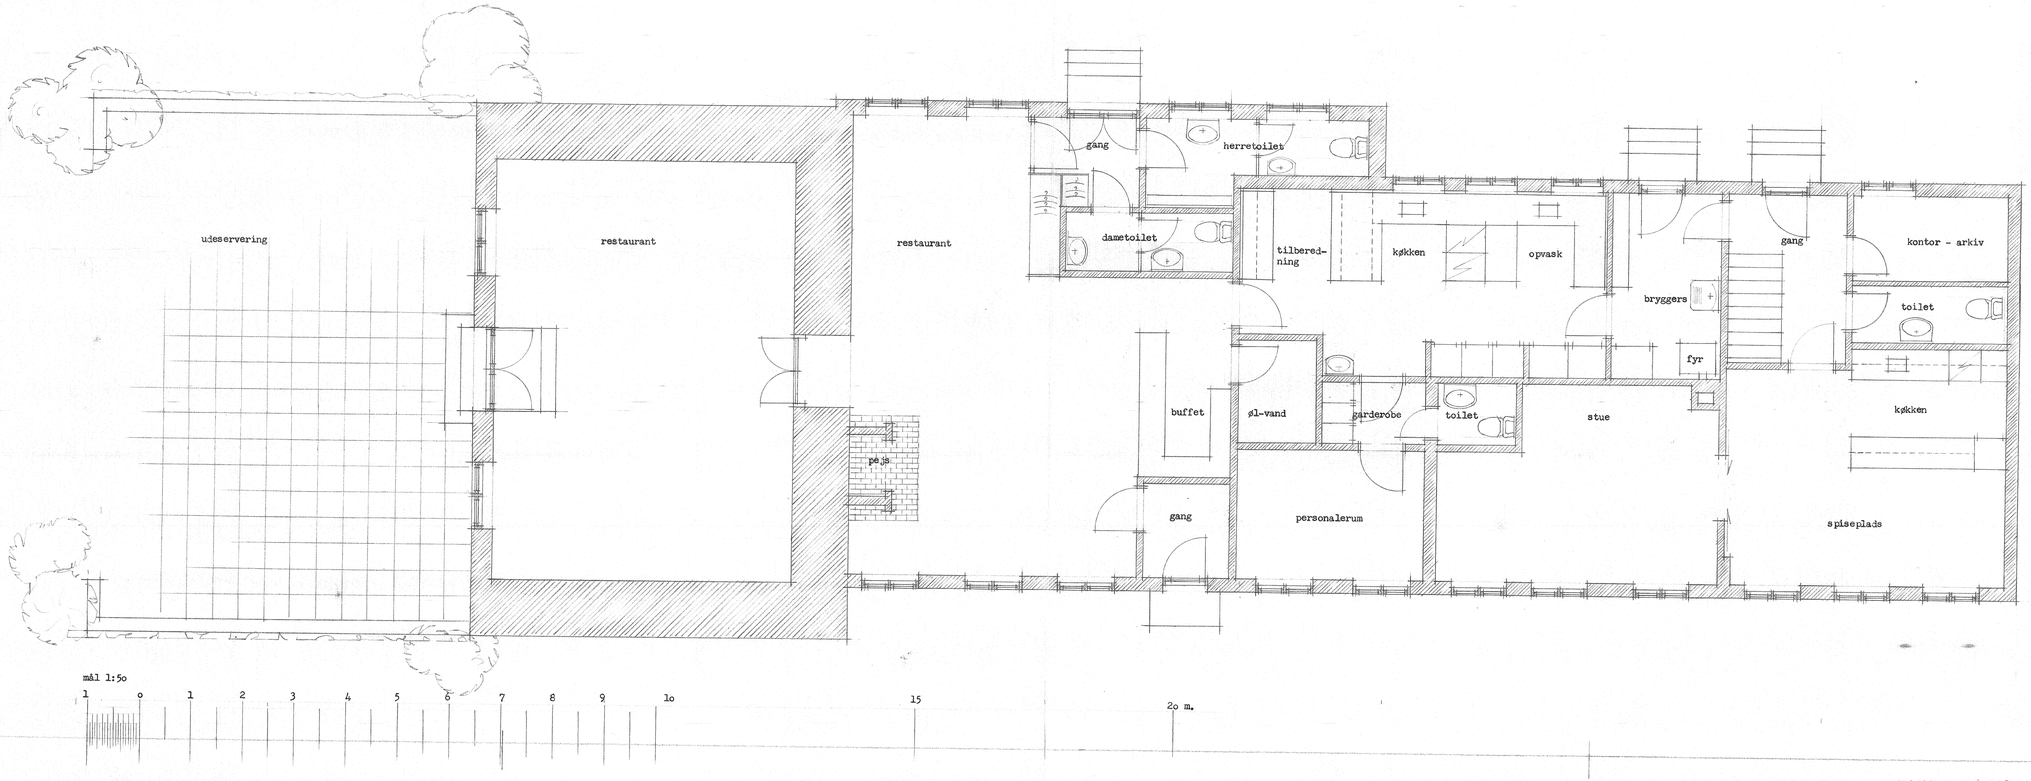

mål 1:50

1 0 1 2 3 4 5 6 7 8 9 10 15 20 m.

SKOVSTYRELSEN, "CHRISTIANSHØJKROEN"
RØNNEHOLM SKOVDISTRIKT.