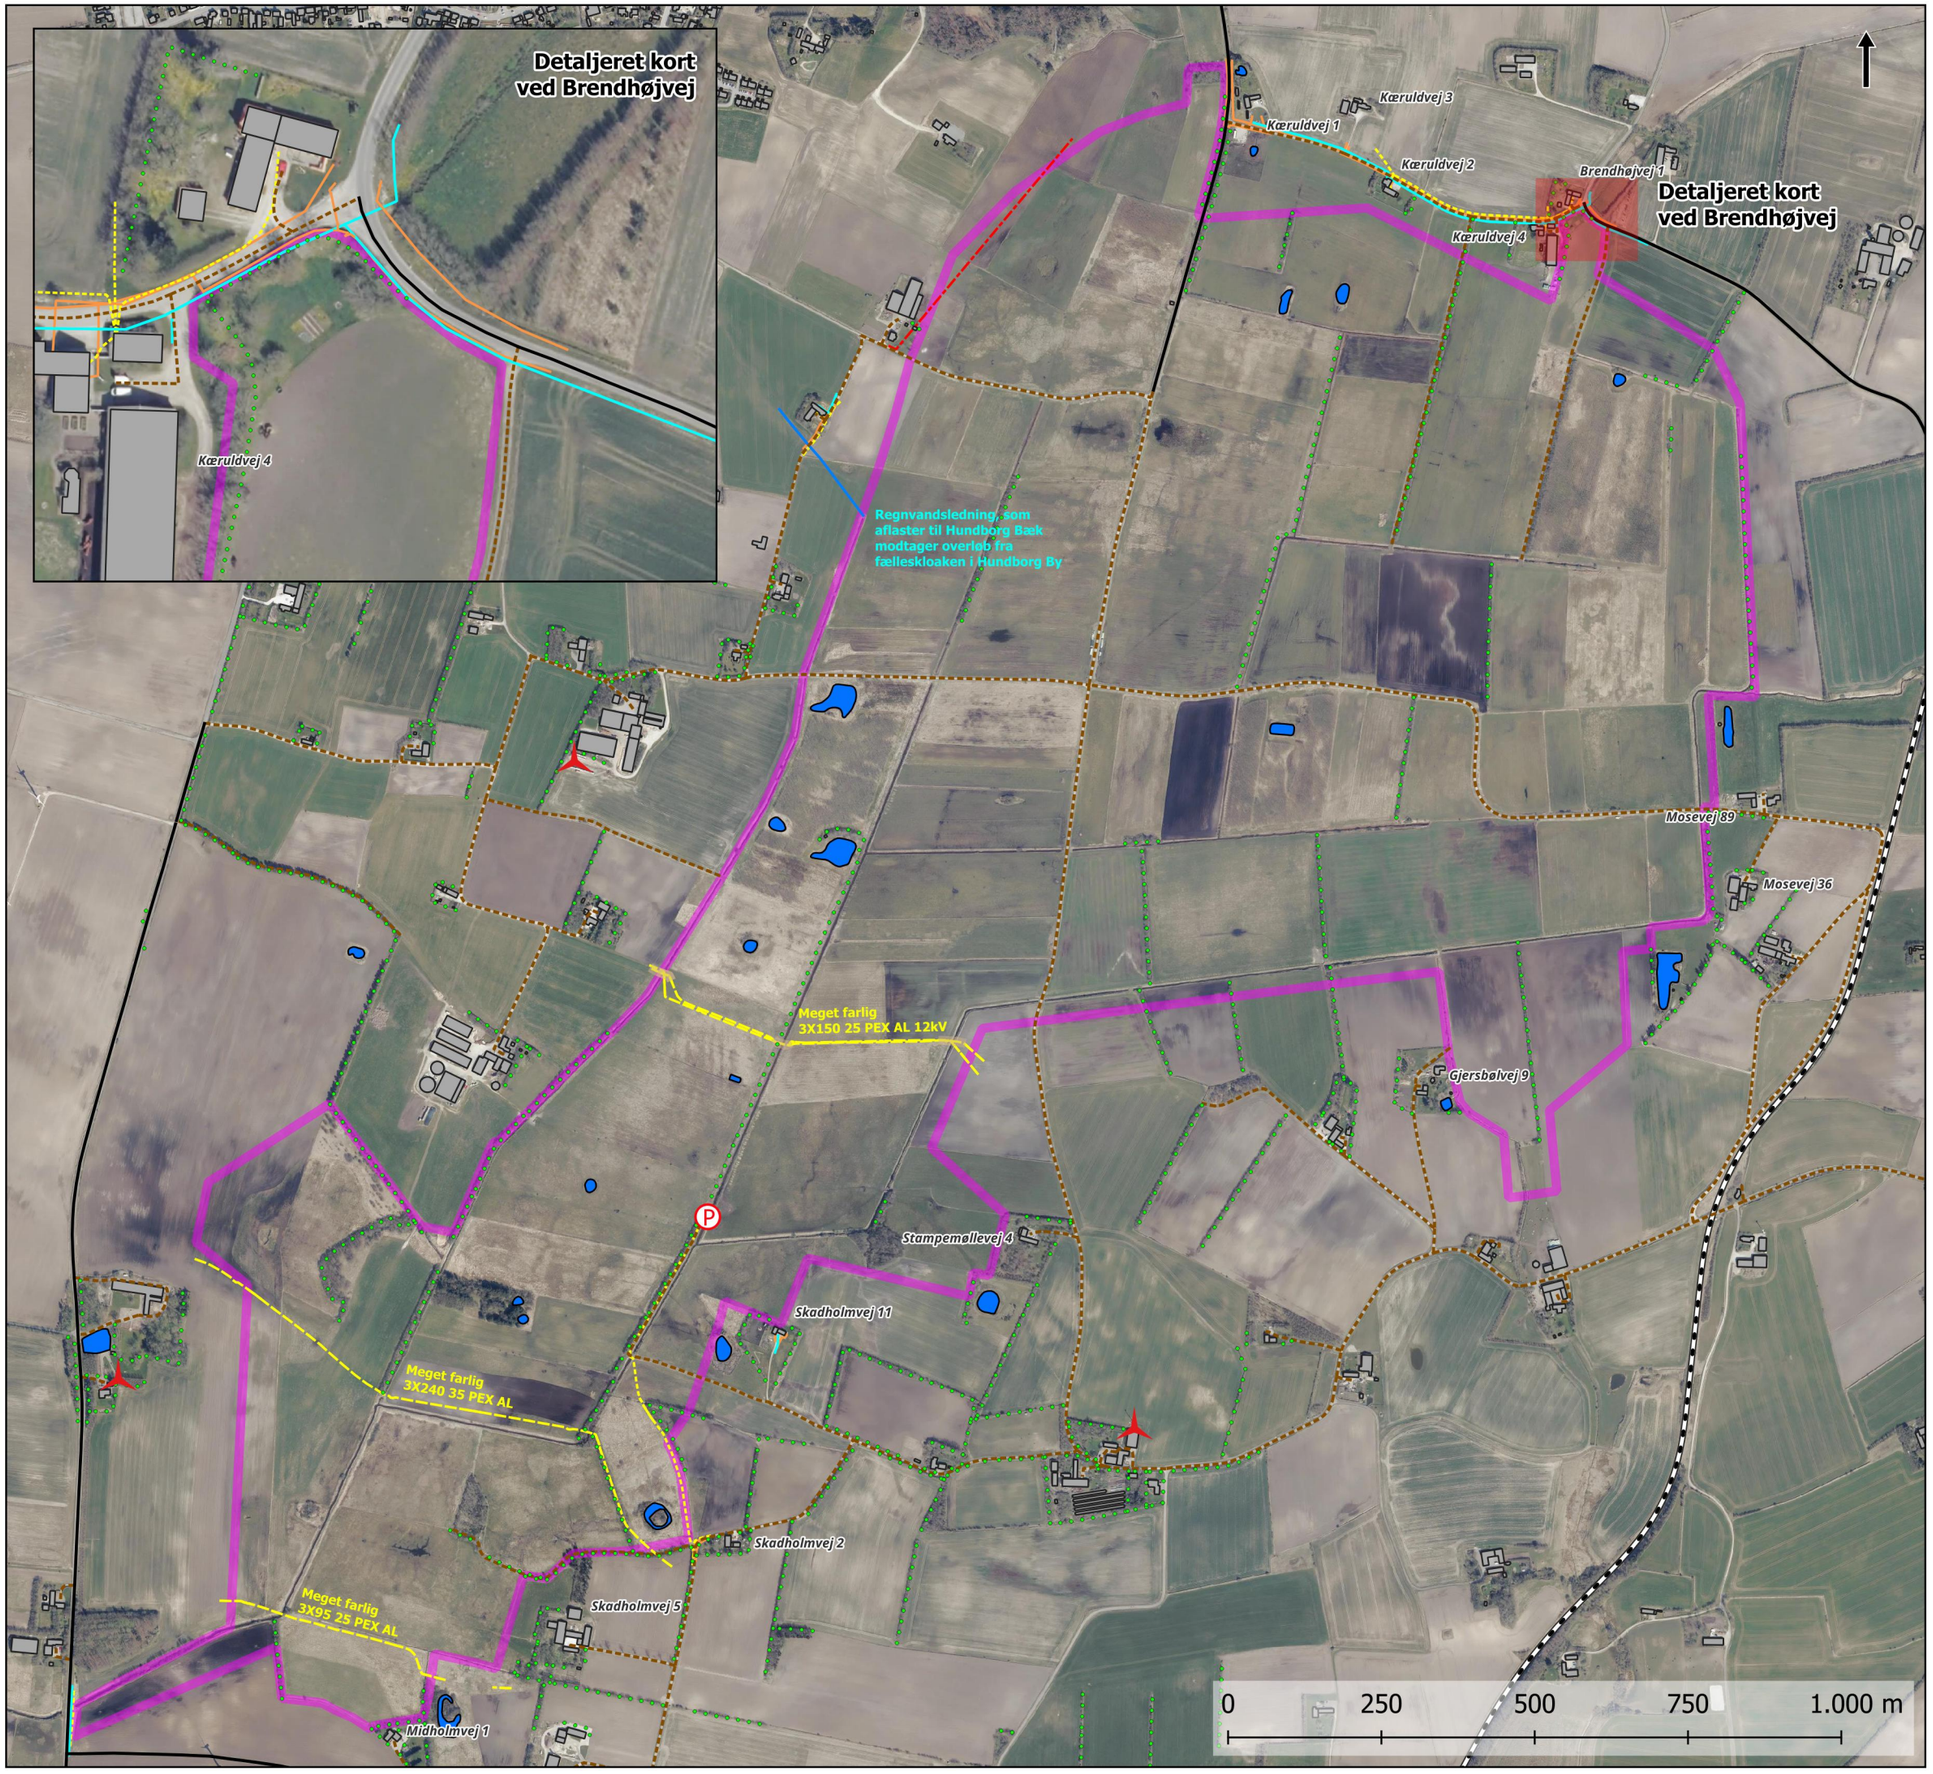

Naturstyrelsen

Klima-lavbundsprojekt Hundborg Mose

Tegning 1.1
Nuværende forhold
Ledninger og tekniske anlæg

Signaturforklaring

- Projektgrænse

Anlæg
- Pumpehus
- Vindmøller
- Befæstede veje
- Ubefæstede veje
- Jernbane
- Levende hegn
- Bygninger
- Søer

Ledninger
- Regnvandsledning, gravitation (Thy Forsyning)
- Spildevand, tryksat (Thy Forsyning)
- 0,4 kV elledning (Netselskabet Elværk A/S)
- 10 kV elledning (Netselskabet Elværk A/S)
- Teleledning (Thy-Mors Energi Fibernet A/S)
- Vandledning (Thy Service ApS)

Udarbejdet:	MTLJ
Kvalitetssikret:	CHKR
Projektnr.:	22004575
Dato:	09-12-2024
Målforhold:	1:10.000

wsp