

SHELTER - BIG

INDHOLDSFORTEGNELSE:

Materiale- og detaljeoversigt	s. 2
Planer - Fundamenter	s. 3
Planer - Hovedkonstruktioner - Rammer/ spær	s. 4
Planer - Gulv/ beklædning	s. 5
Principsnit	s. 6
Detaljer fodpunkt	s. 7
Detaljer top	s. 8
Beslag detaljer	s. 9

SHELTER - MATERIALE OG DETALJEØVERSIGT - BIG

Materialer (overblik):

Emne: _____ Dim. i mm.

HOVEDKONSTRUKTION:

A. Stolper	Ø160
B. Bundbjælke og topbjælke, for og bag	100x200
C. Bjælker, gulvkonstruktion	75x150
D. Afstandsplanke, gulvkonstruktion (v. endegavl)	45x95

SIDER/ GULV:

E. Konstruktionstræ, ramme (ramme for beklædning):	45X95
F. Beklædning, "1 på 2"	25x125
G. Gulvbrædder m. fer og not, hølvet	25x125


TAG:

H. Spær, hølvet spærtræ	75X175
I. Brædder m. fer og not (under tagpap), rupløjet	25X100
J. Tagpap	2 lag
K. Sternbræt/vindskede/lodret dækbræt/vandret kantbræt/ Afstandsplanke (gavl)	25x100/125/150/175 45x95
L. Vandret dækbræt tagkant	25x50
M. Rustfri knager (M1) Rustfri kroge (M2)	Jf. materiale- og arbejdsbeskrivelse
N. Trekantliste	45x45

FUNDAMENT:


O. Indstøbte UPN-profiler	Jf. materiale- og arbejdsbeskrivelse
P. Betonfundament,	B 25 MPa

() Parentes angiver forventet/ ca. hølvet mål

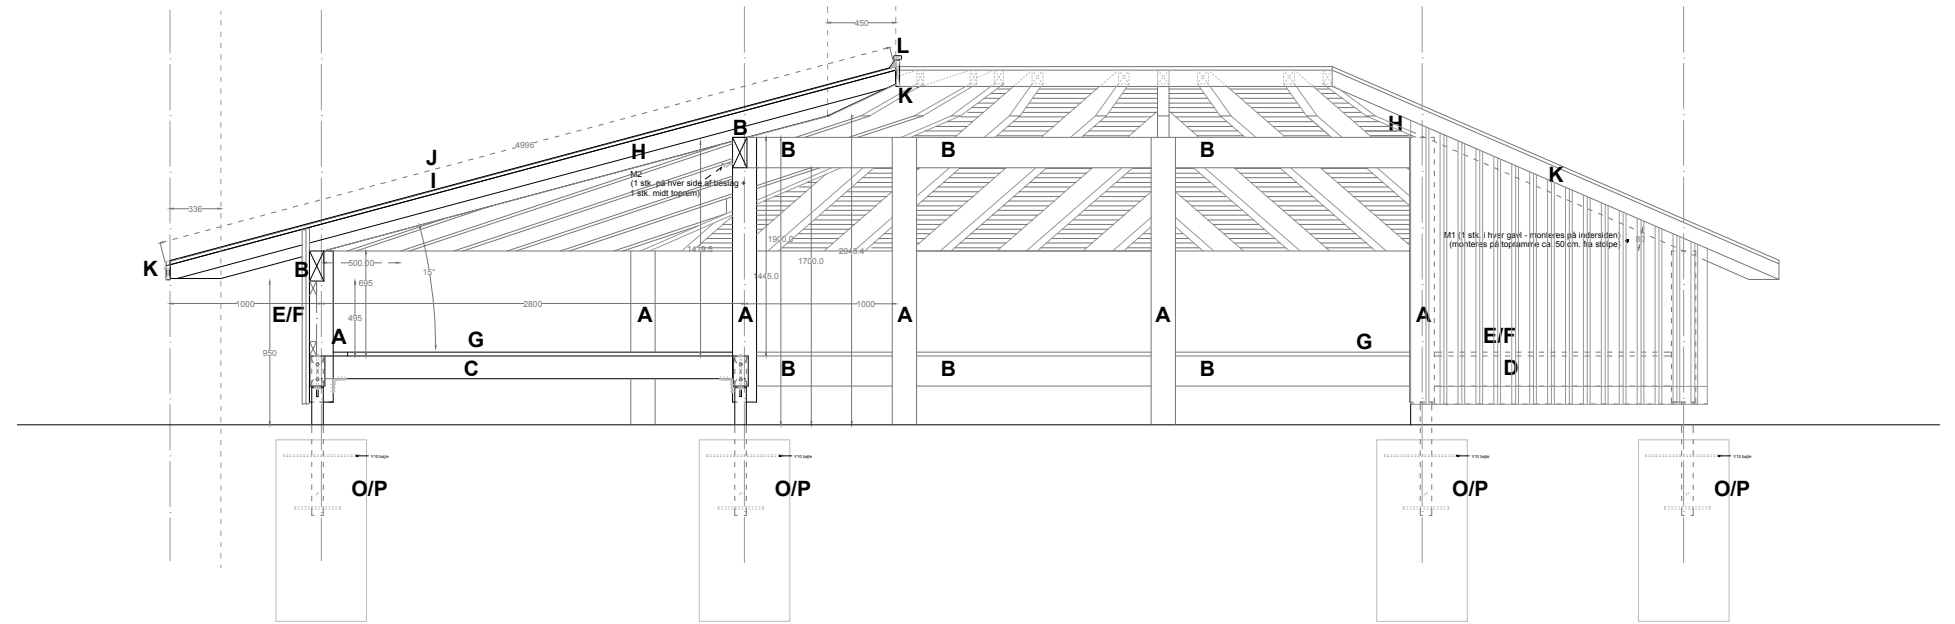


PRINCIPSNIT 2-2
Mål: 1:50


VALGMULIGHEDER - STØRRELSER (alle med 2 beklædte endegavle):

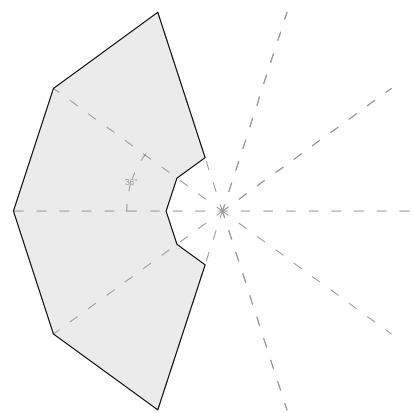


4 MODULER

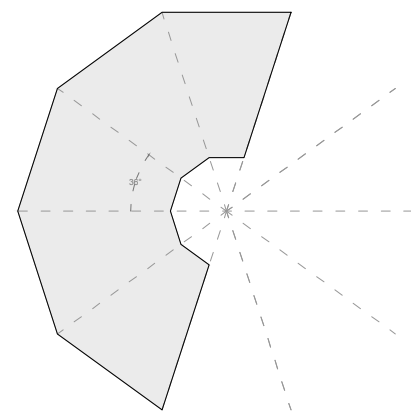

5 MODULER

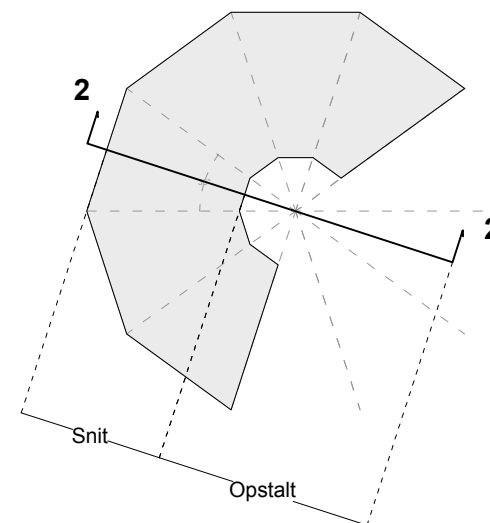


6 MODULER

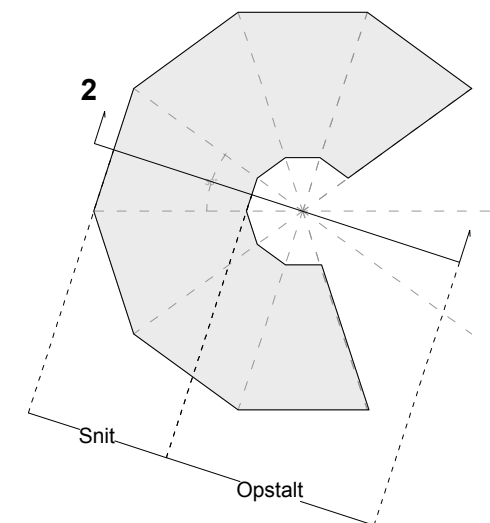



7 MODULER

FUNDAMENTER - BIG

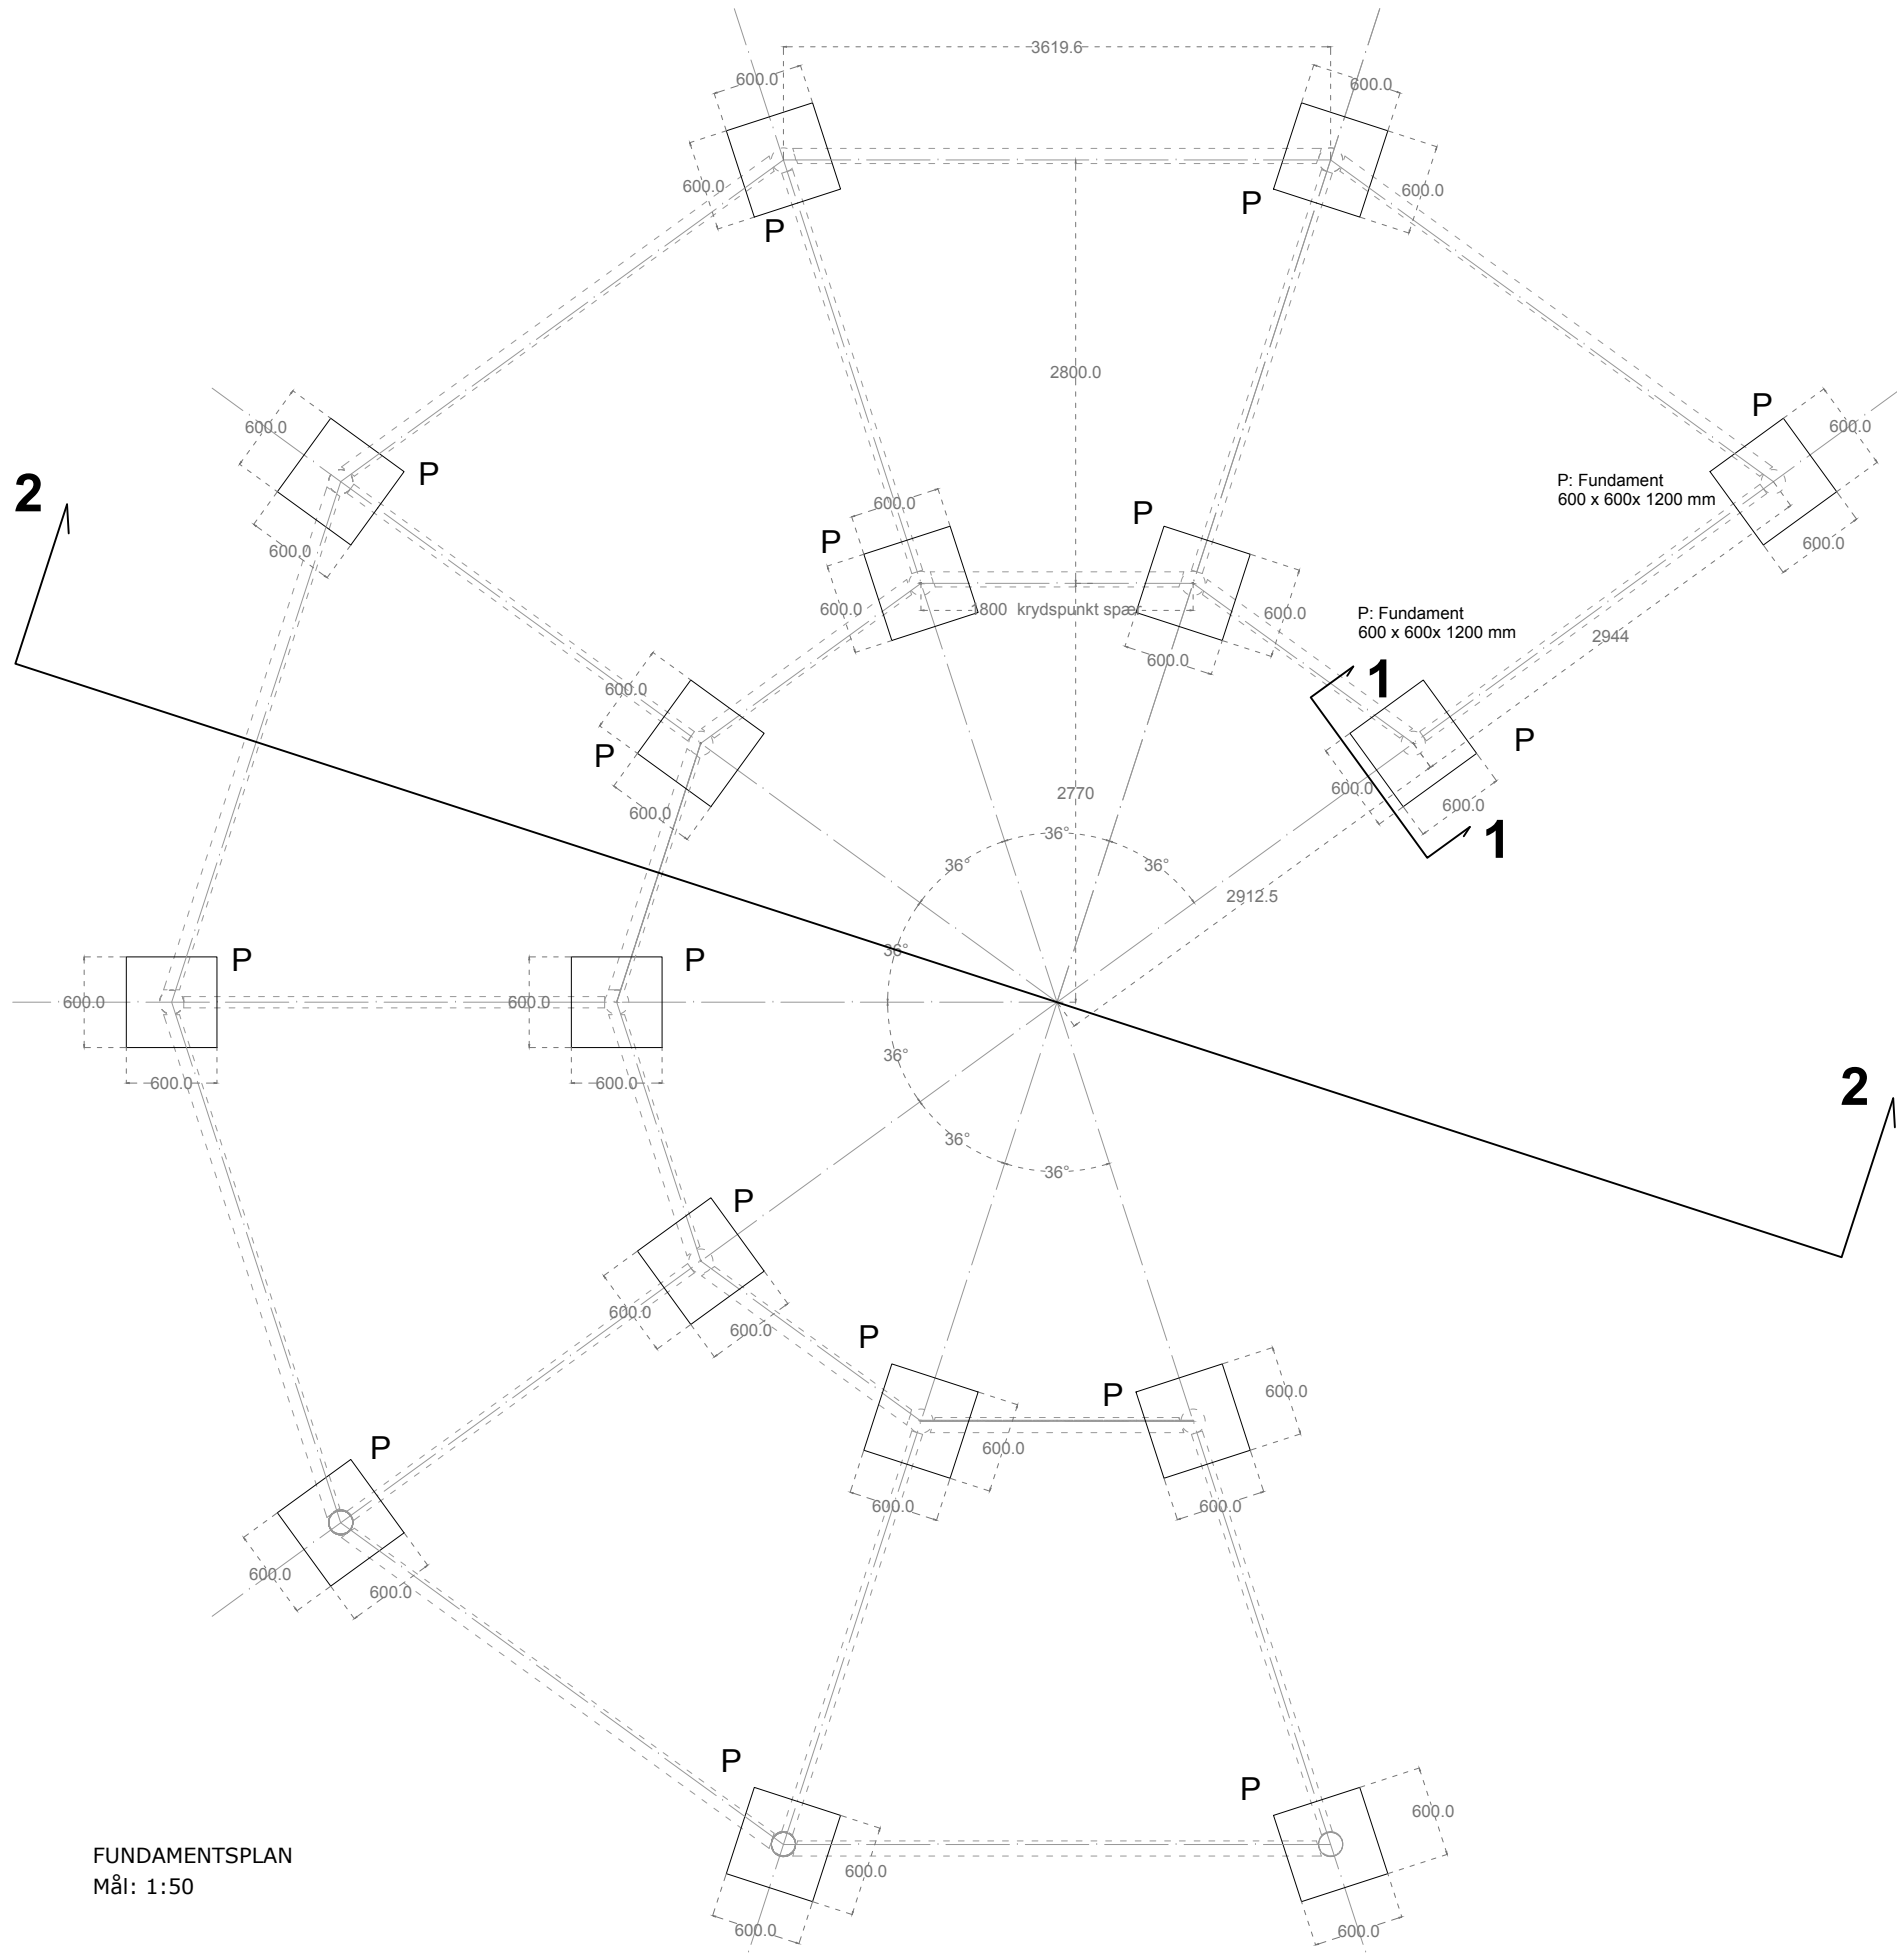


FUNDAMENTSPLAN
Mål: 1:50


HOVEDKONSTRUKTION - RAMMER/ SPÆR - BIG

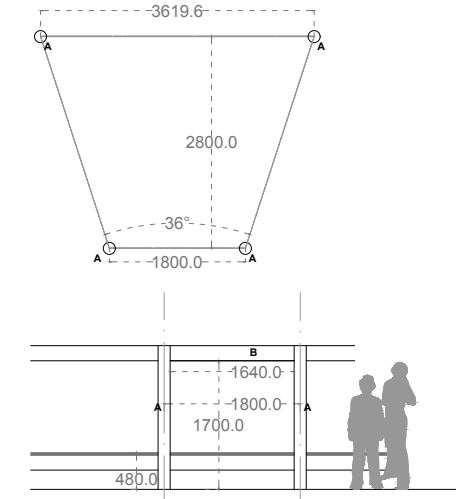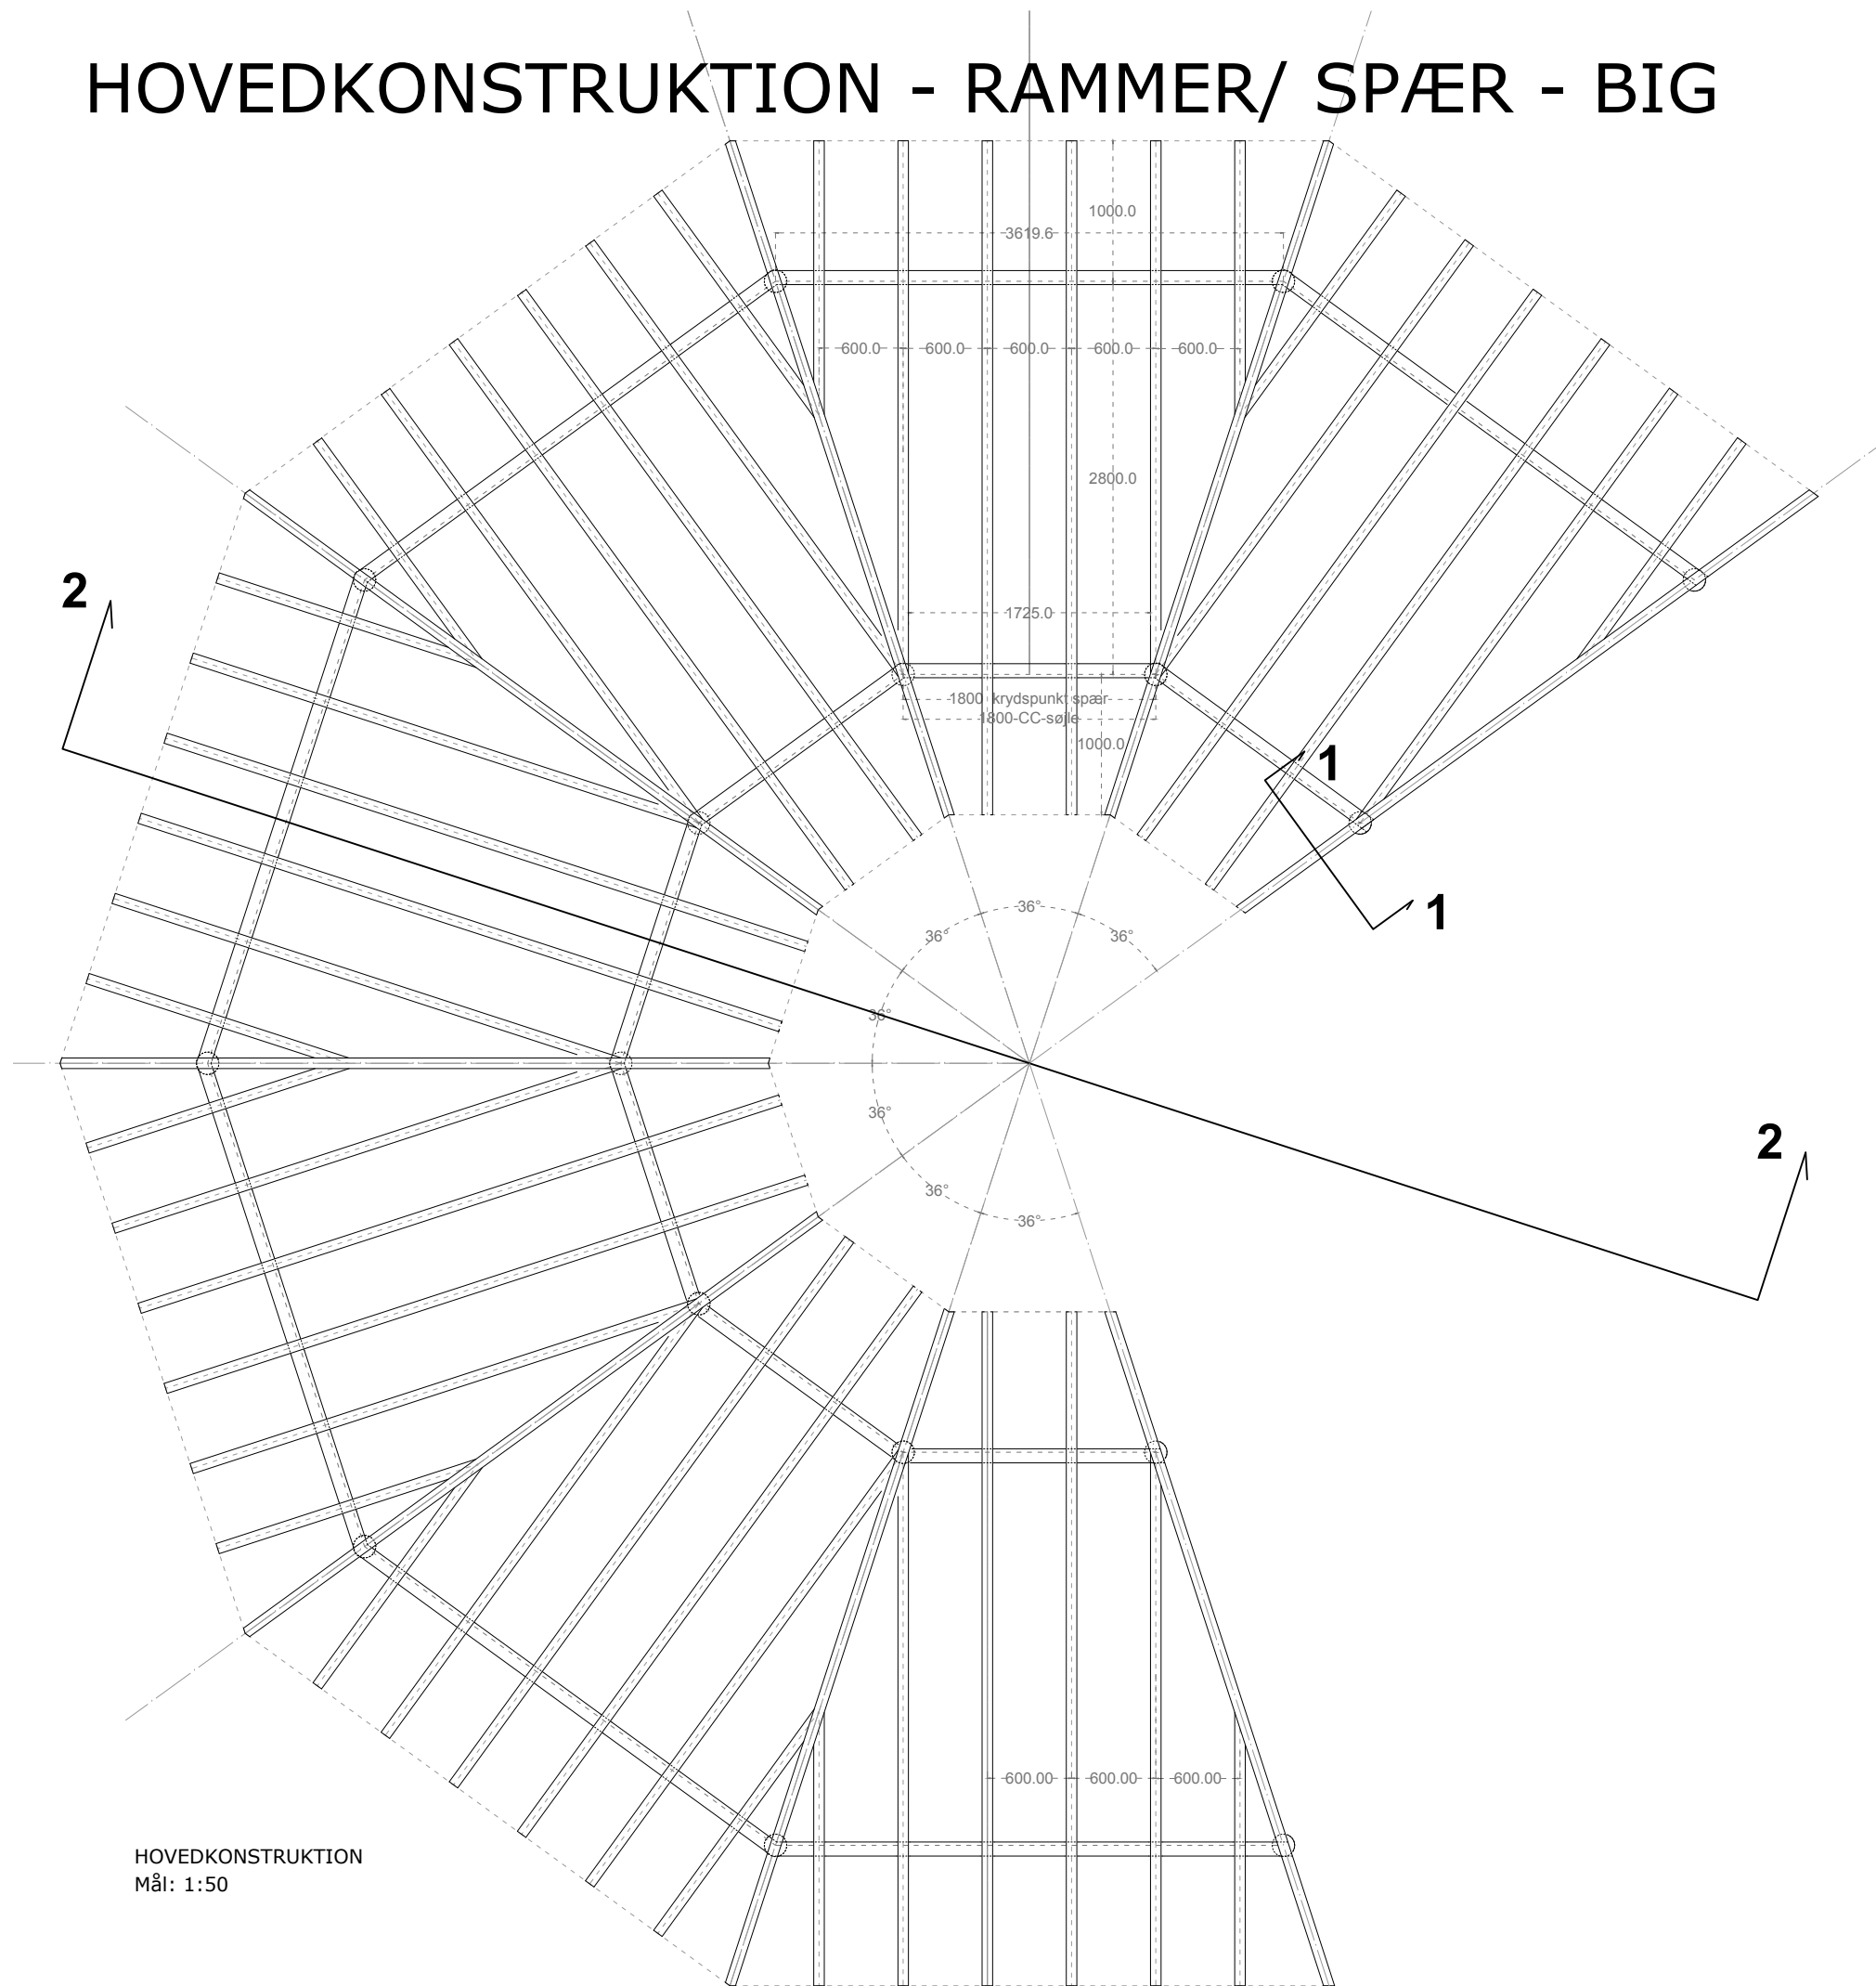

PRINCIP FOR HOVEDMÅL I 1 MODUL
Mål: 1:100

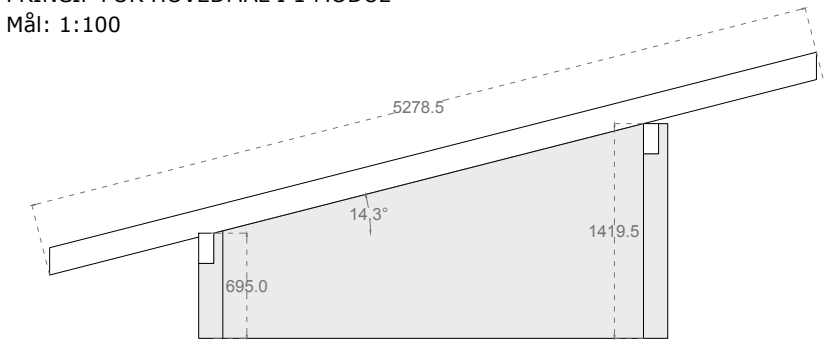


PRINCIP FOR MÅLSÆTNING - GRATSPÆR I GAVL OG I MODULLINIER
Mål: 1:50

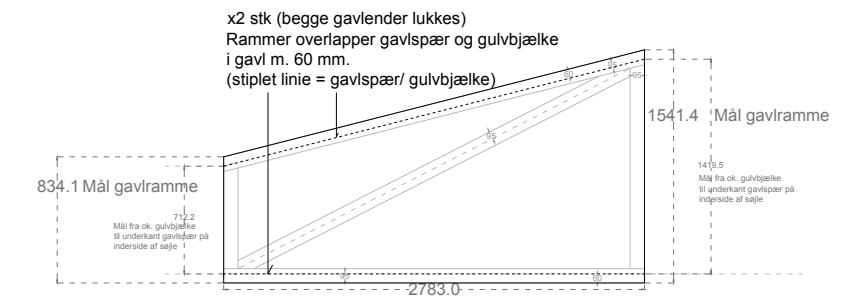

OBS:
Angivne mål er stramt mål. Fremstilles i undermål afhængig af savskårne trædimensioner. Skrues sammen.

X Moduler jf. side 1 = X antal par jf. nedenstående

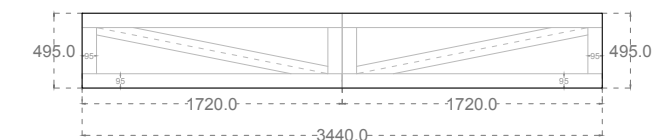


OBS:
Angivne mål er stramt mål. Fremstilles i undermål afhængig af savskårne trædimensioner. Skrues sammen.


RAMMER TIL BEKLÆDNING
Mål: 1:50

HOVEDKONSTRUKTION
Mål: 1:50


GULV/ BEKLÆDNING - BIG

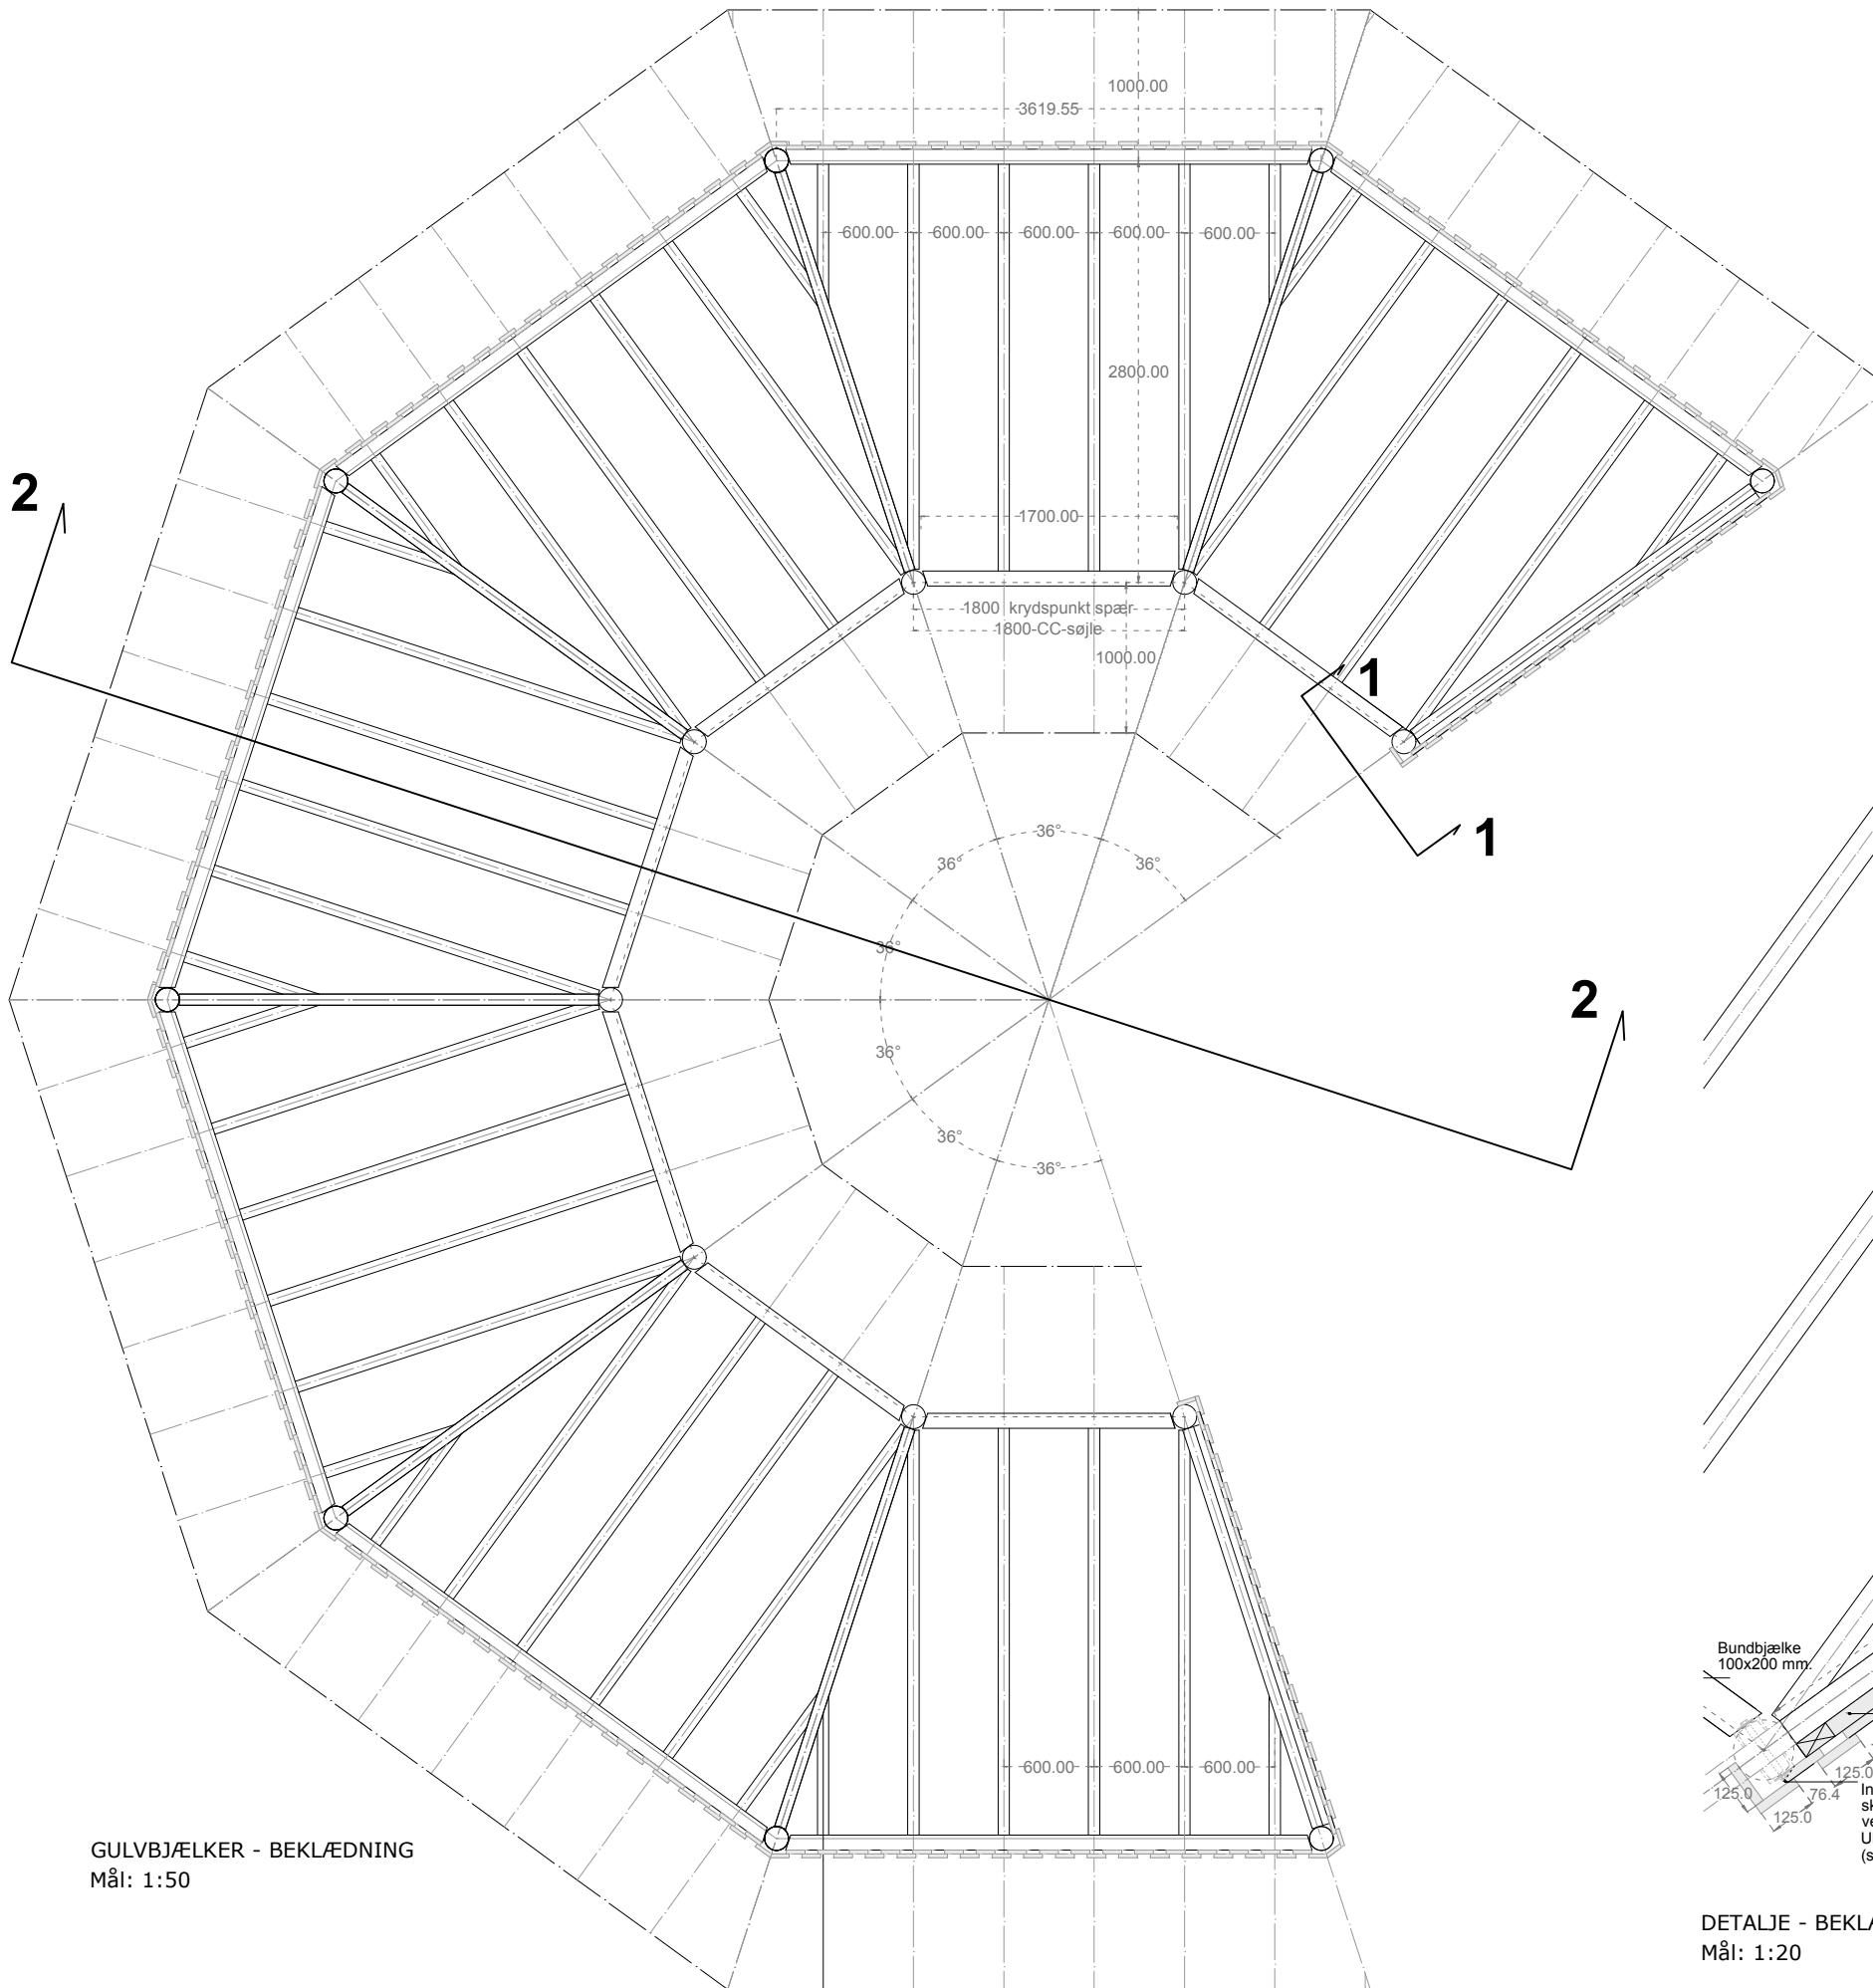

GULVBJÆLKER - BEKLÆDNING
Mål: 1:50

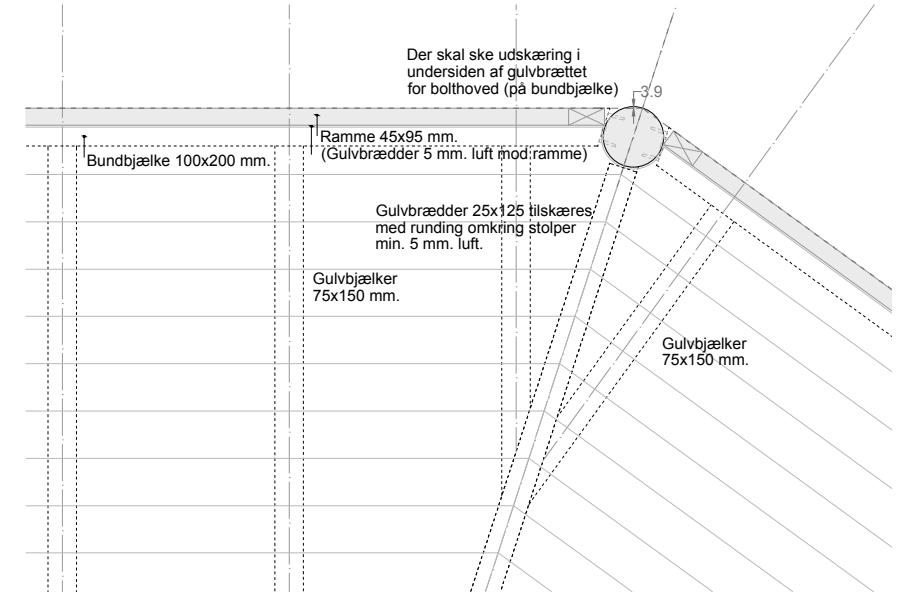


DETALJE - GULV
Mål: 1:20

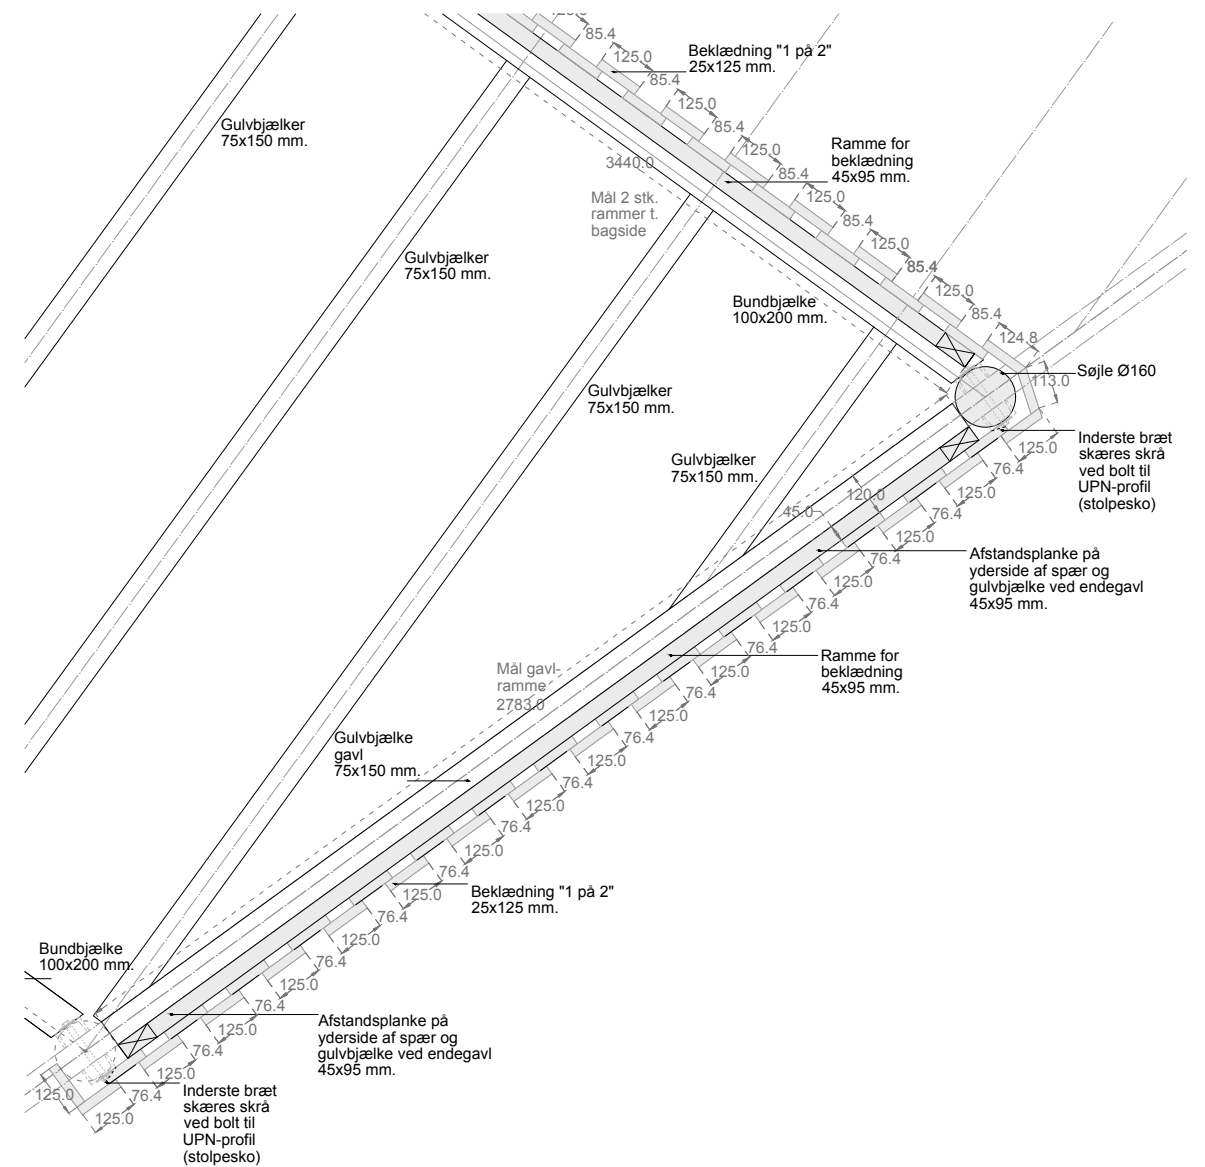

DETALJE - BEKLÆDNING
Mål: 1:20

PRINCIPSNIT- BIG

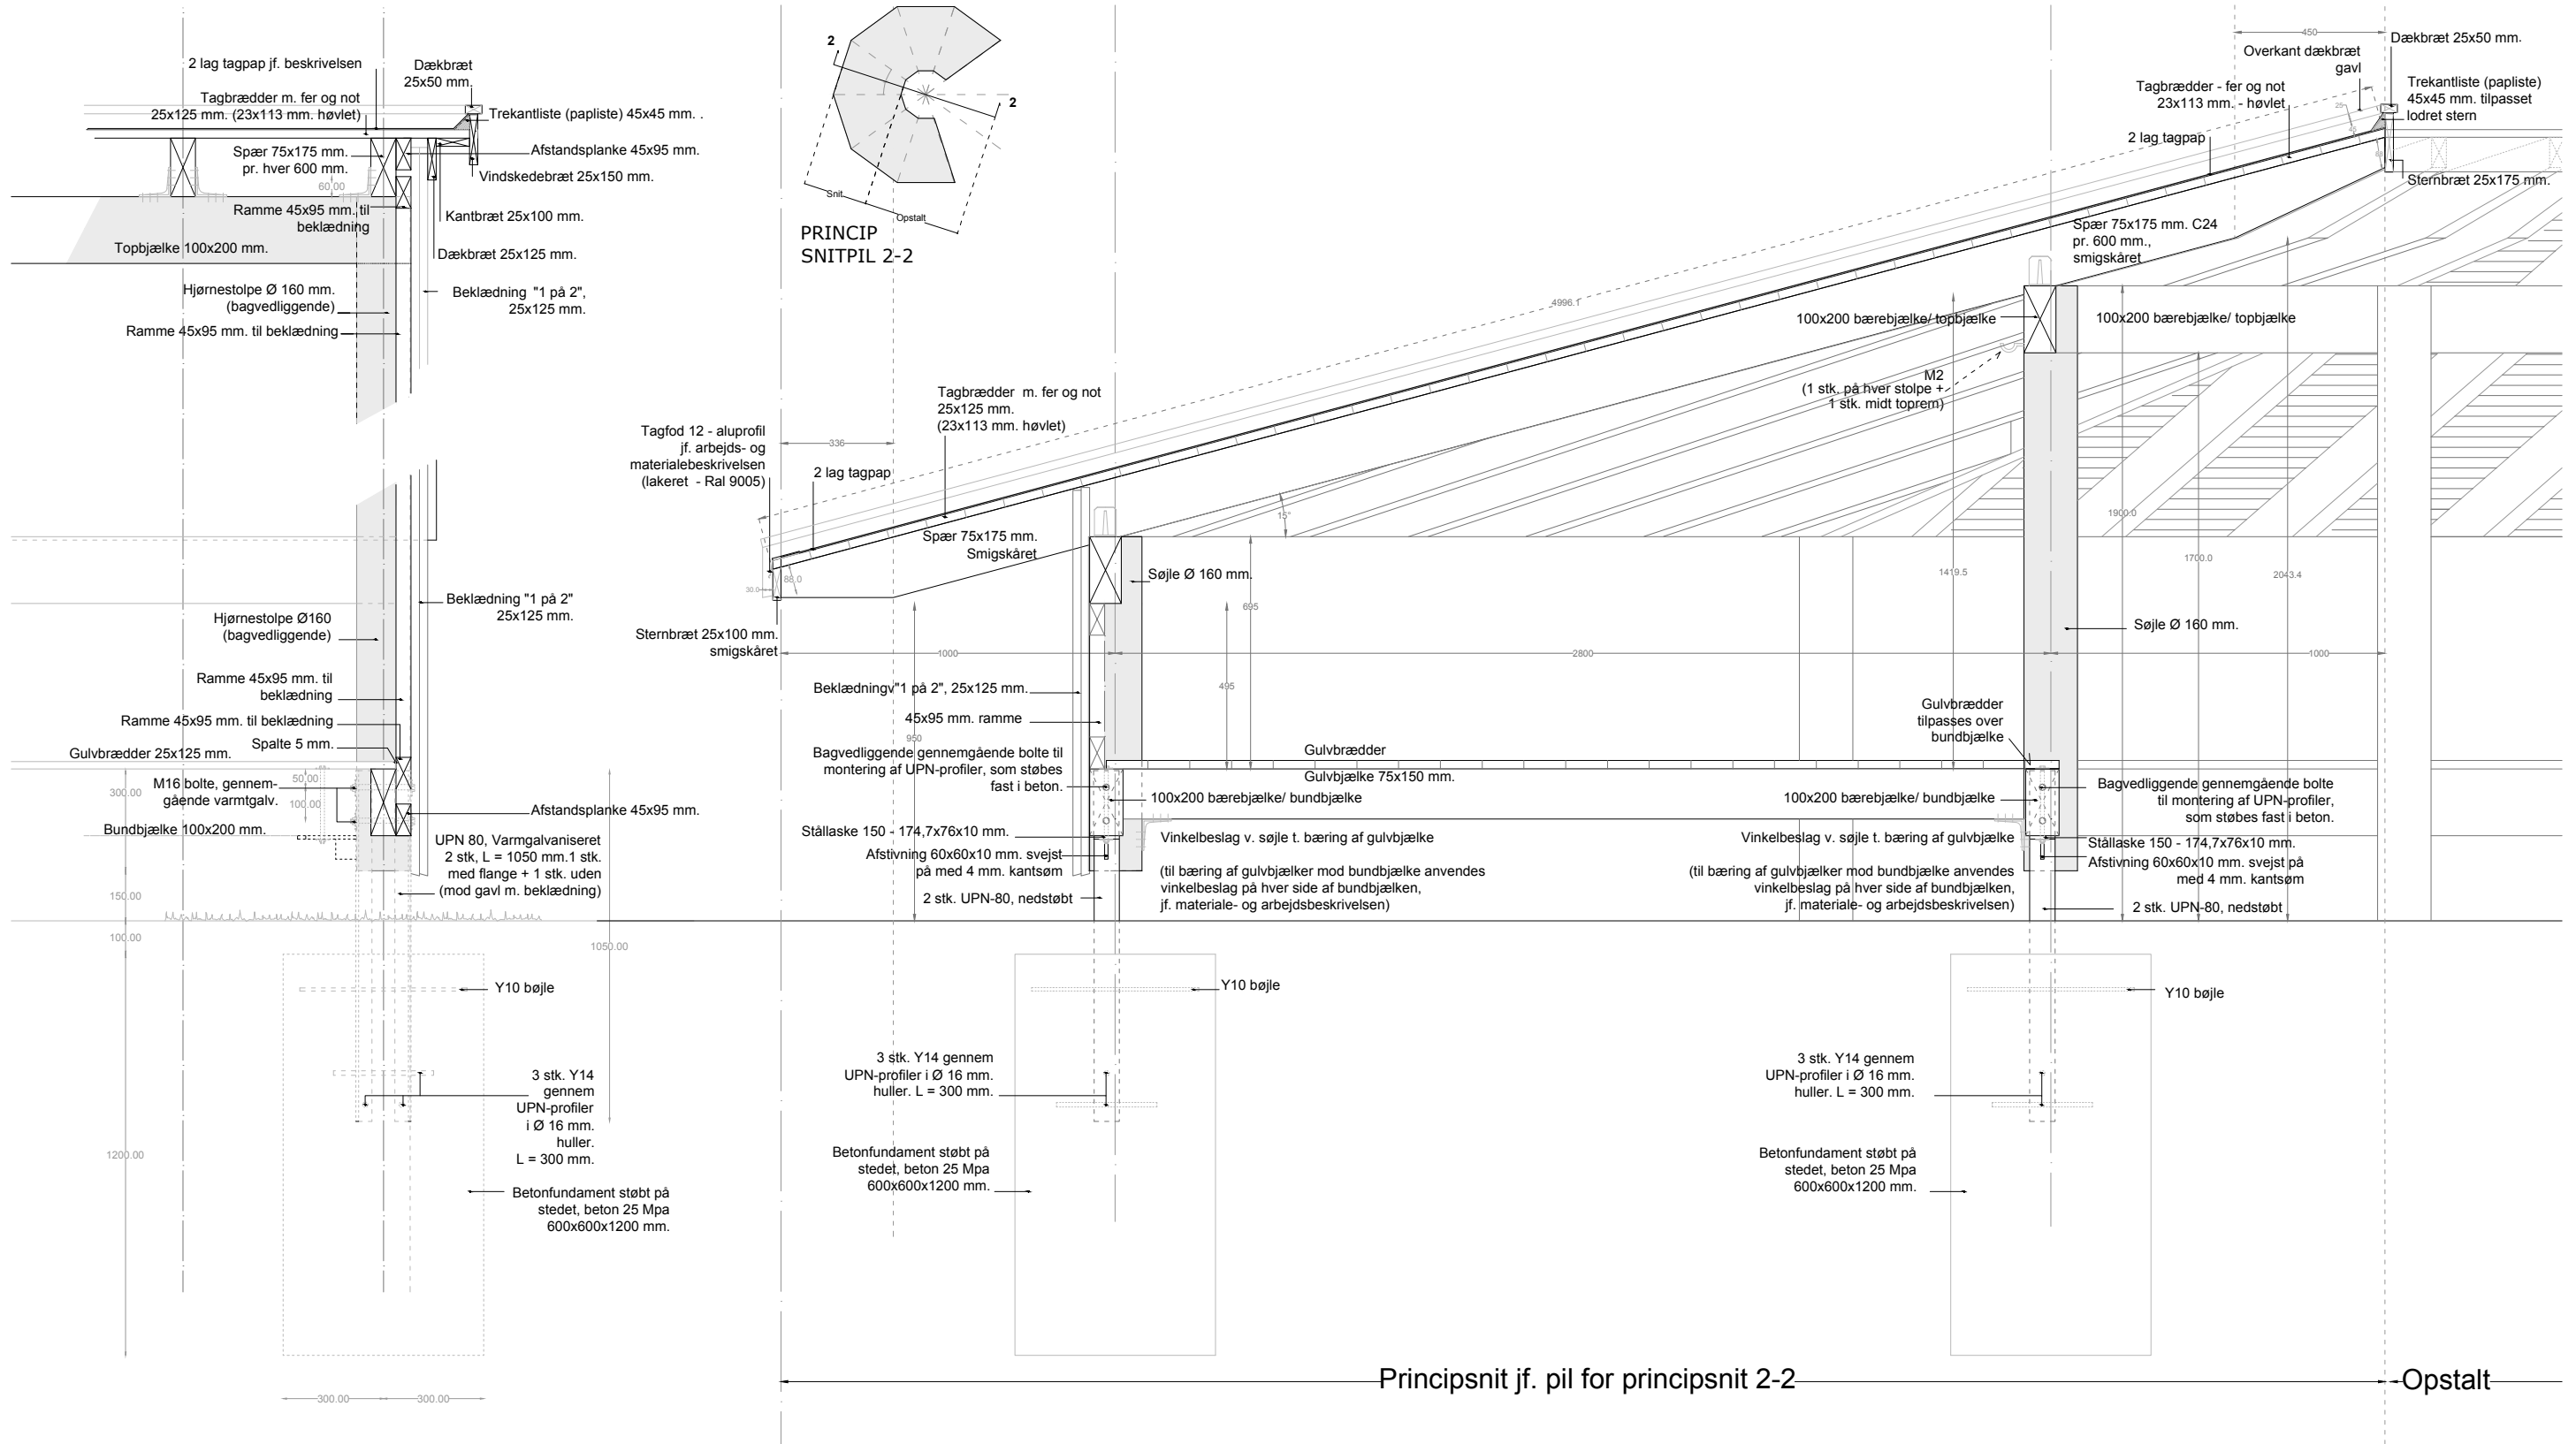


PRINCIPSNIT 1-1, GAVL
 Mål: 1:20


PRINCIPSNIT 2-2
 Mål: 1:20

Tegning 7.3_s6


DETALJER FODPUNKT - BIG

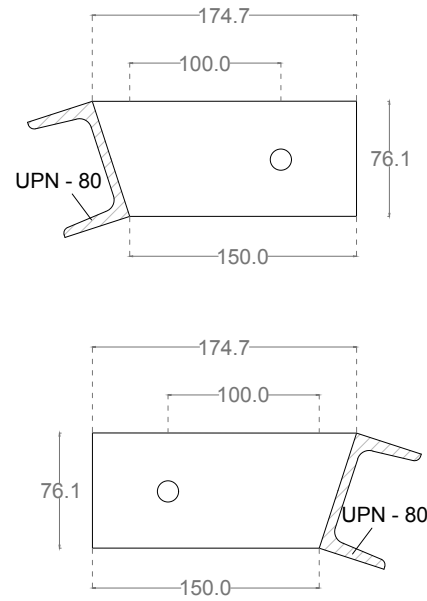


PLANUDSNIT AF BESLAG
MÅL 1:10 (SE BESLAGSTEGNING S. 9)

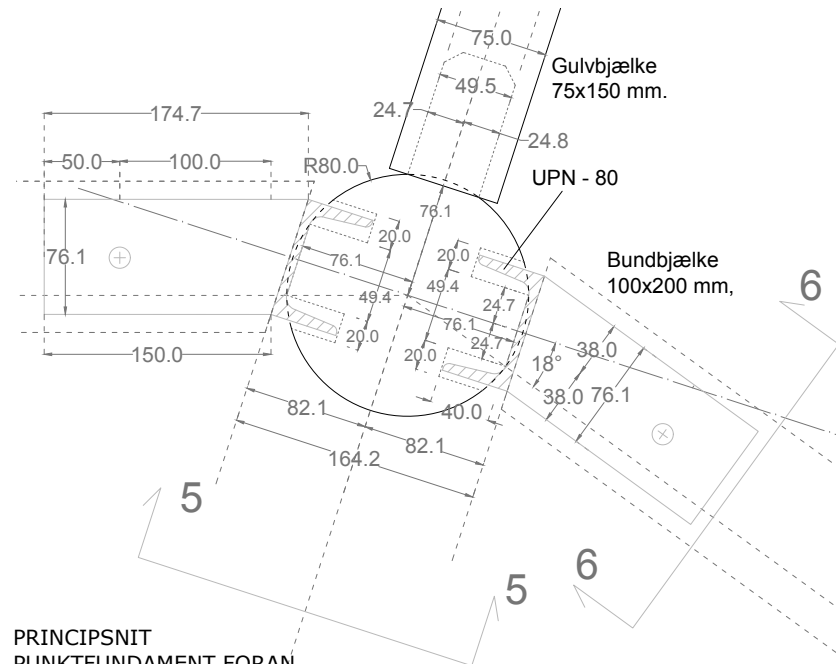


PRINCIPSNIT
PUNKTFUNDAMENT FORAN
Mål: 1:5

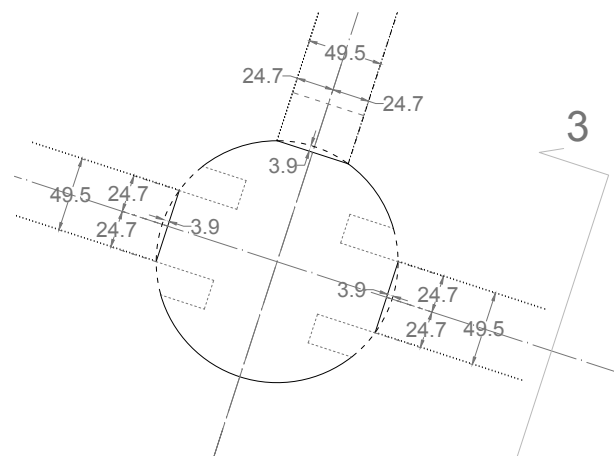


UDFRÆSNING I SØJLE
VED FODPUNKT, FORAN
Mål: 1:5

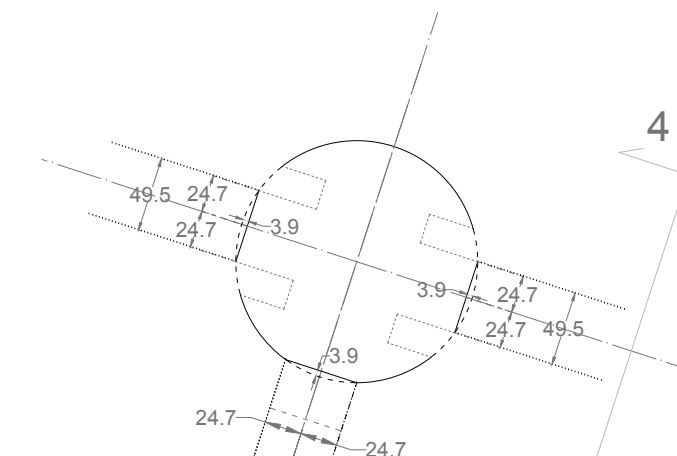


UDFRÆSNING I SØJLE
VED FODPUNKT, BAGVED
Mål: 1:5

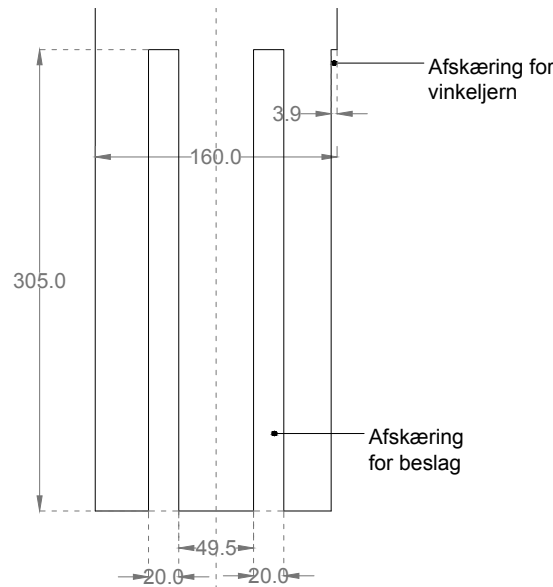


UDFRÆSNING I SØJLE
VED FODPUNKT FORAN
SNIT 3 - 3
Mål: 1:5

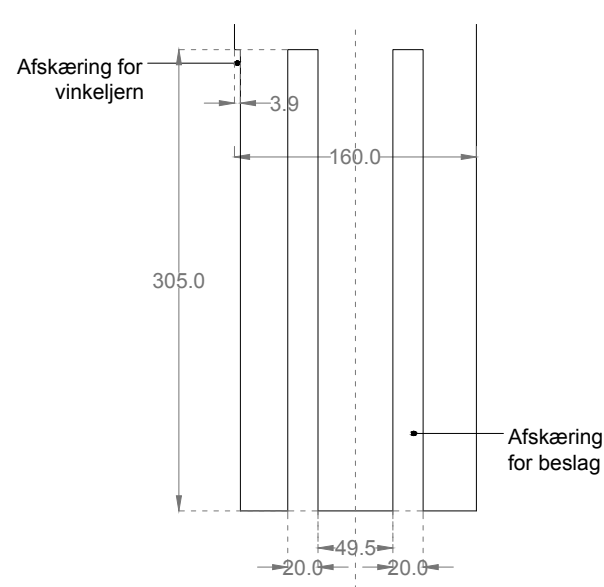

UDFRÆSNING I SØJLE
VED FODPUNKT BAGVED
SNIT 4 - 4
Mål: 1:5

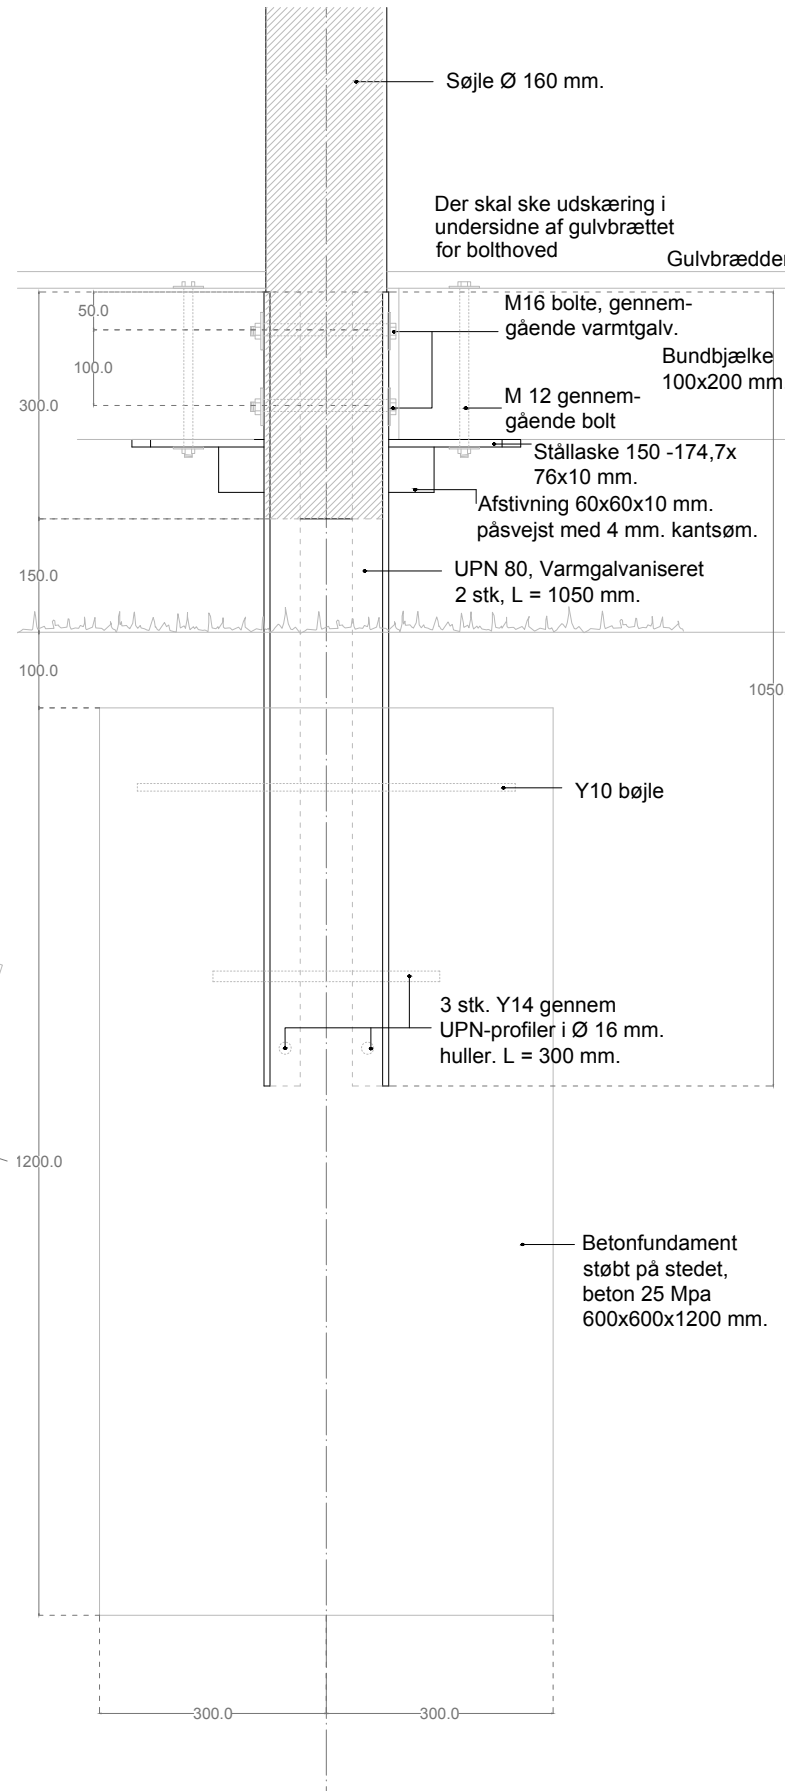


PRINCIPSNIT
PUNKTFUNDAMENT
SNIT 5-5
Mål: 1:10

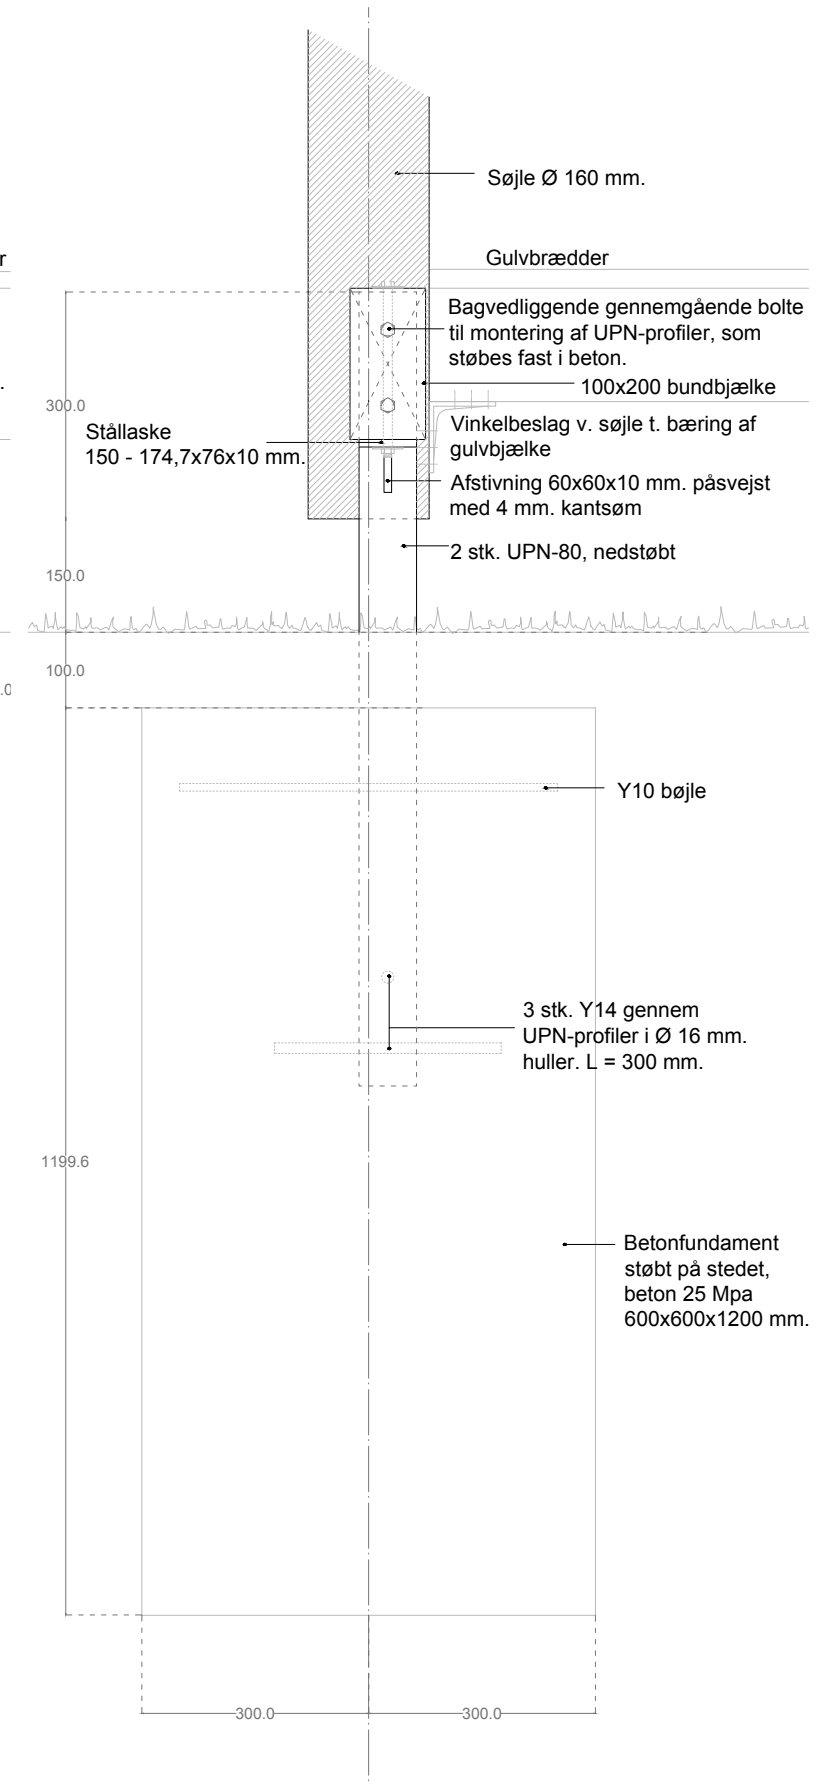


PRINCIPSNIT
PUNKTFUNDAMENT
SNIT 6-6
Mål: 1:10


DETALJER TOP - BIG

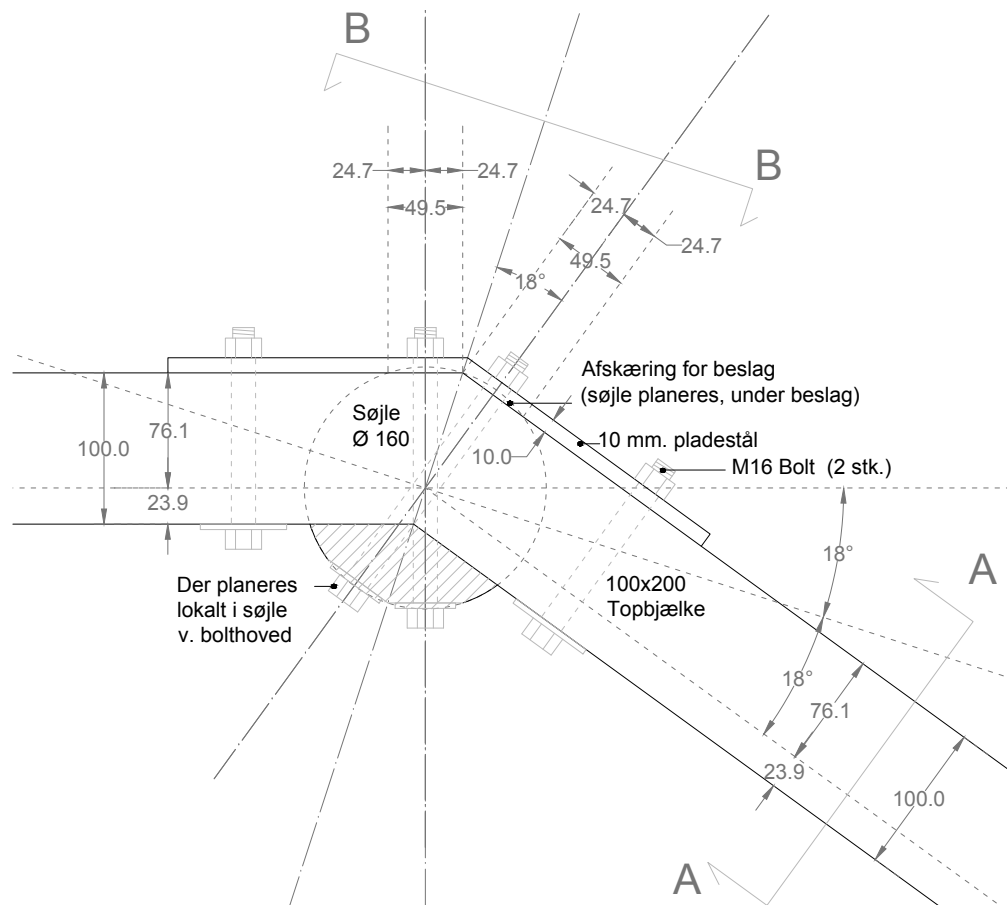


PLANUDSNIT SØJLETOP, FOR
Mål: 1:5

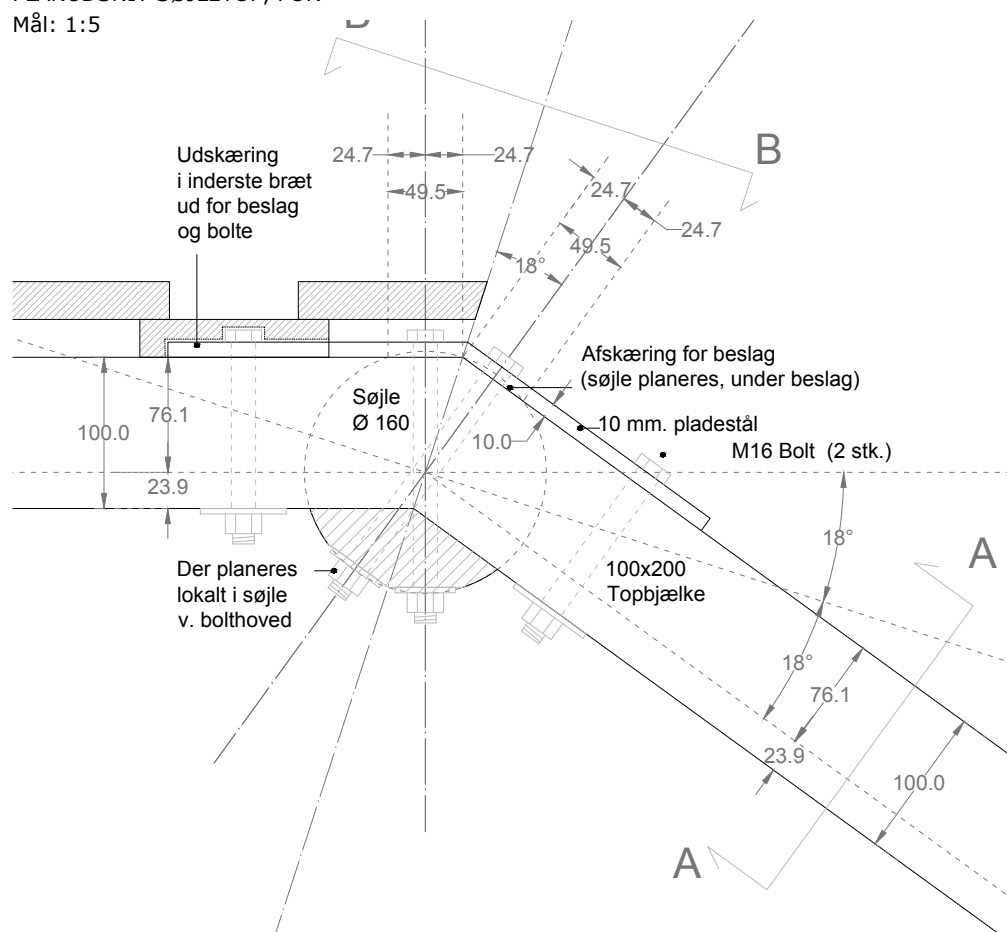


PLANUDSNIT SØJLETOP, BAG
Mål: 1:5

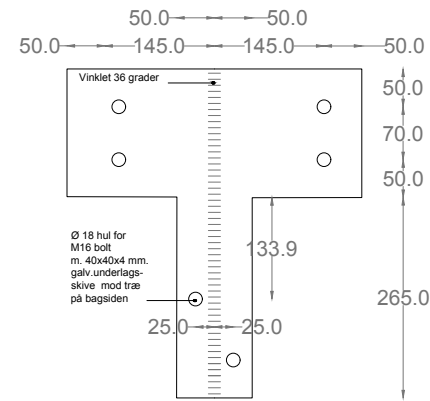


BESLAG VED ALM. SAMLINGER ML. TO TOPBJÆLKER
(SE BESLAG DETALJER S. 9 - INKL. BESLAG V. GAVL)
Mål: 1:10

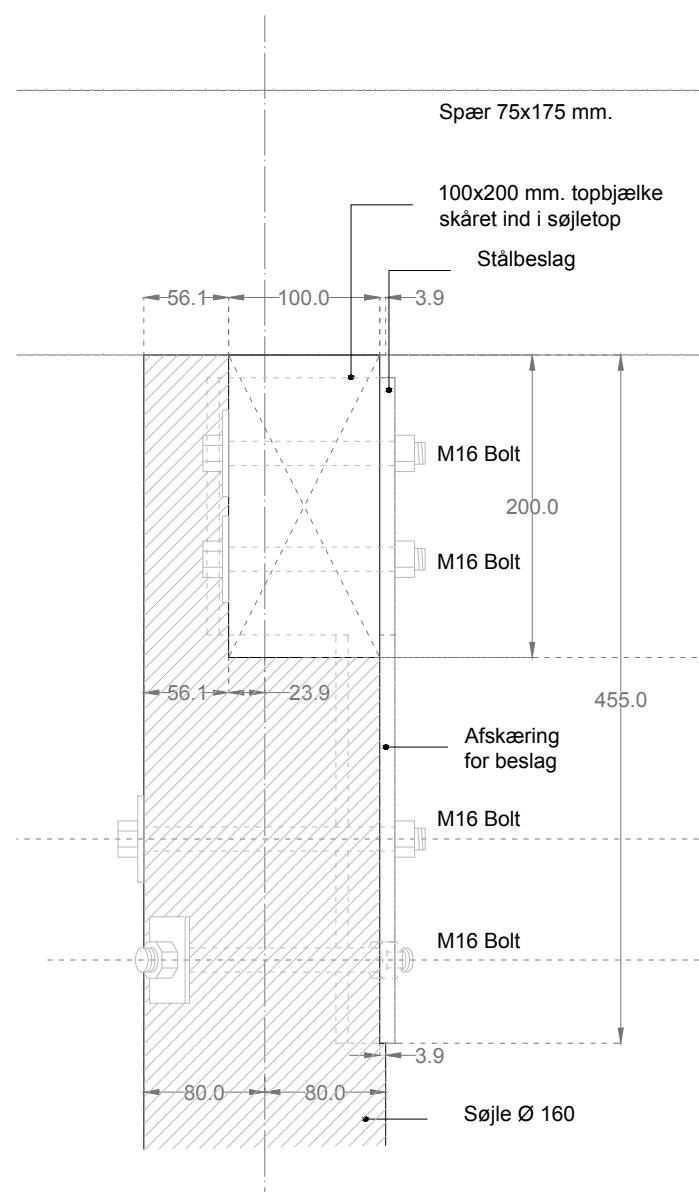

PRINCIPSNIT SØJLETOP,
M. SNIT I TOPBJÆLKE VED BESLAG
Mål: 1:5

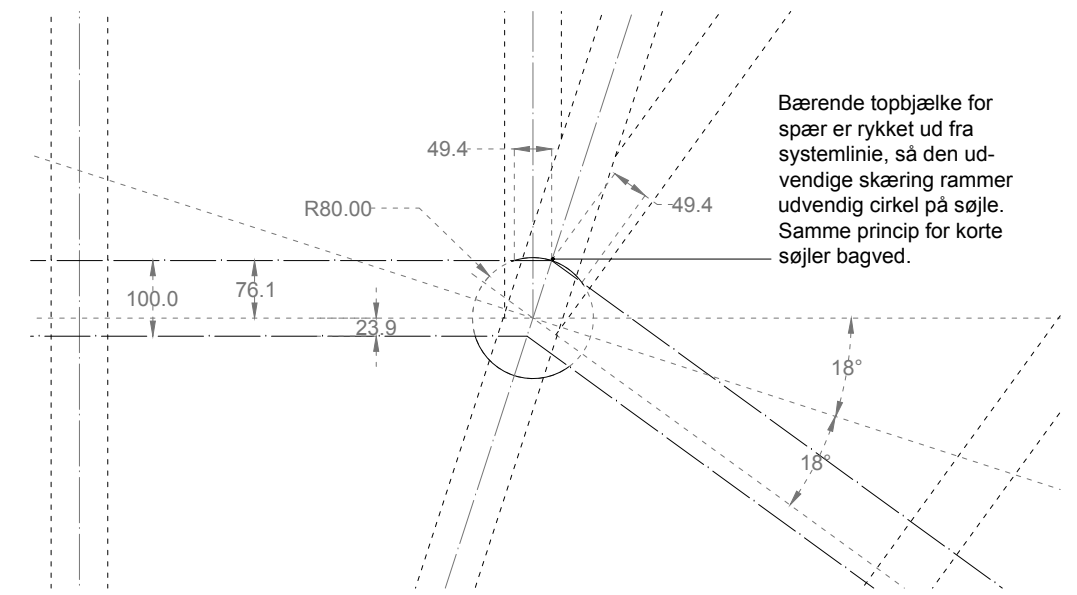


PRINCIP FOR MONTERING AF TOPBJÆLKE - FOR OG BAG
Mål: 1:10


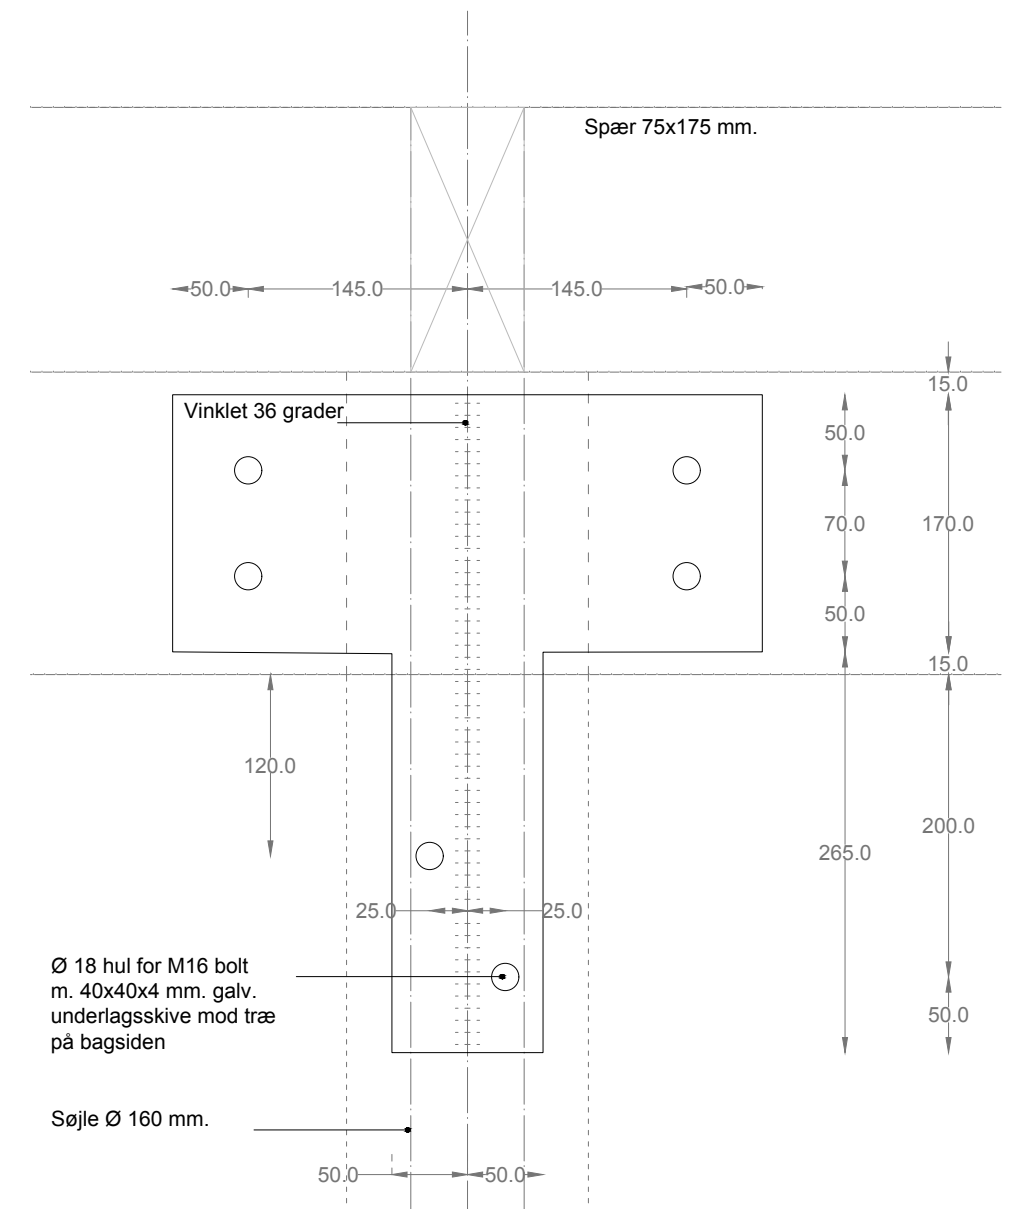


PRINCIPSNIT SØJLETOP, SET INDEFRA MOD FRONT
+ SET FRA BAGSIDEN, IND MOD FACADE-BAG
(FØR BEKLÆDNING PÅSÆTTES)
Mål: 1:5

BESLAG DETALJER - BIG

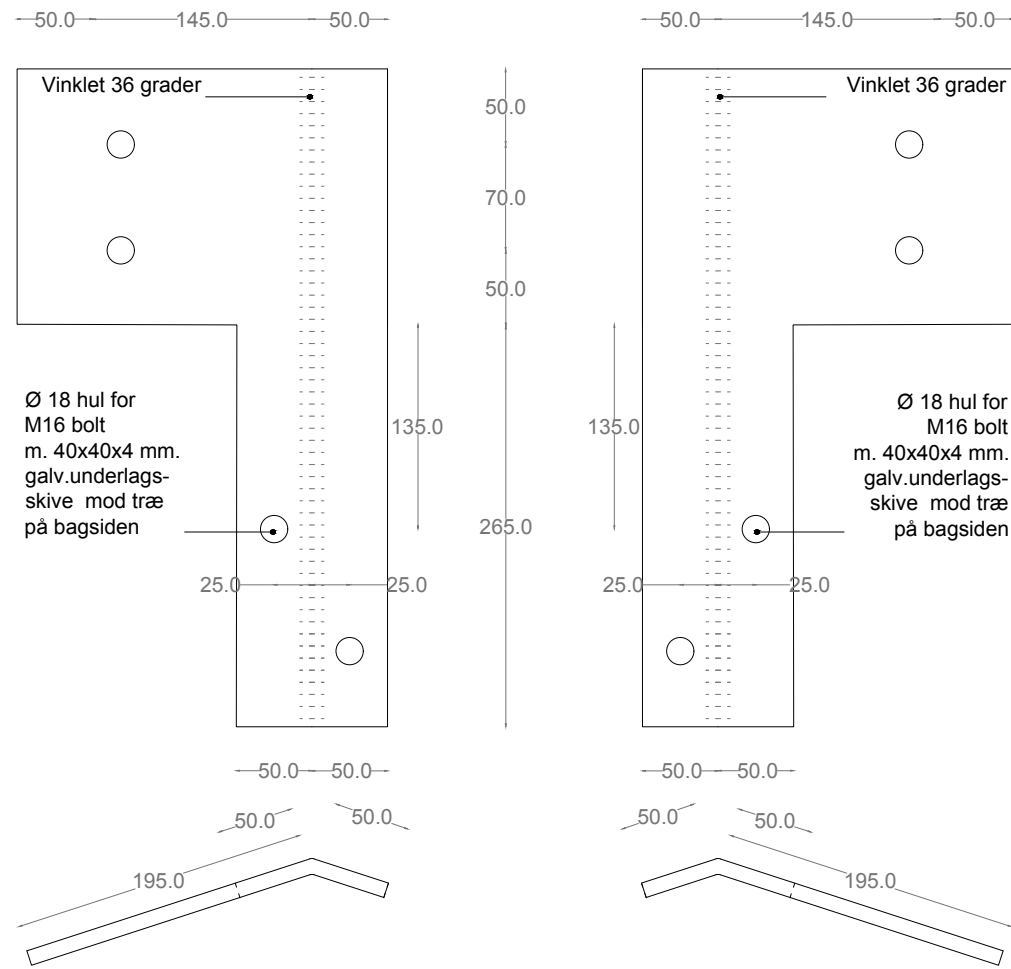


TOPBESLAG ENDEGAVL - FRONT
(Tegnet udslået - før bøjning)
MÅL 1:5

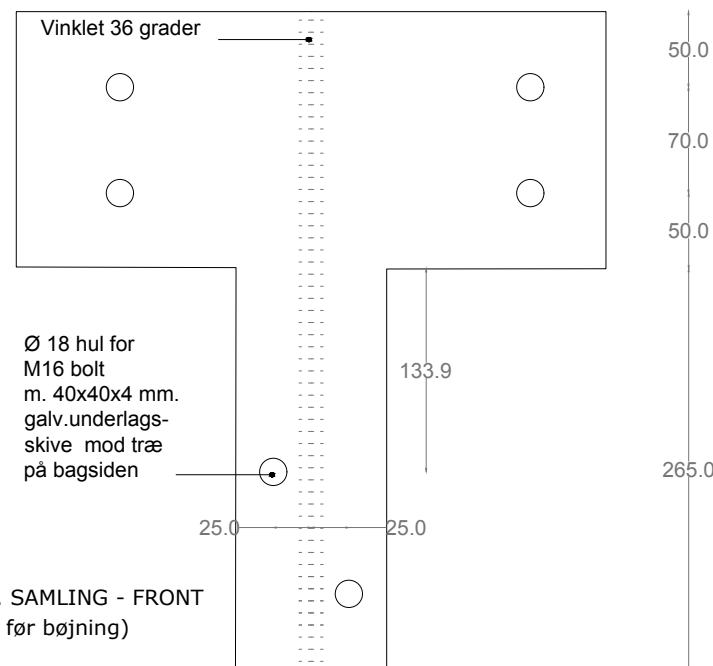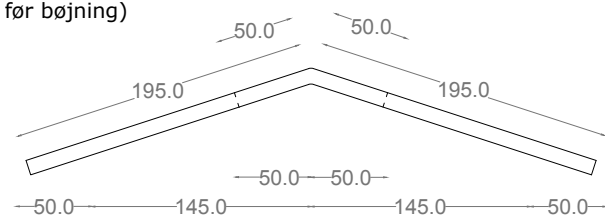


TOPBESLAG ALM. SAMLING - FRONT
(Tegnet udslået - før bøjning)
MÅL 1:5


BESLAG TOP

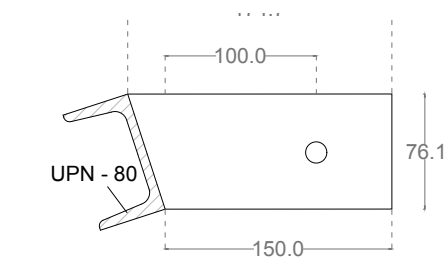

PLANUDSNITAF BESLAG M. STÅLLASKE
MÅL 1:5

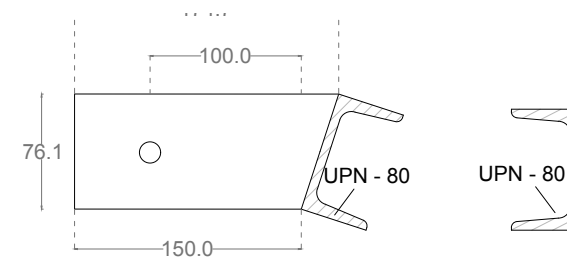


PLANUDSNITAF BESLAG U. STÅLLASKE
MÅL 1:5 (ANVENDES MOD ENDEGAVL)

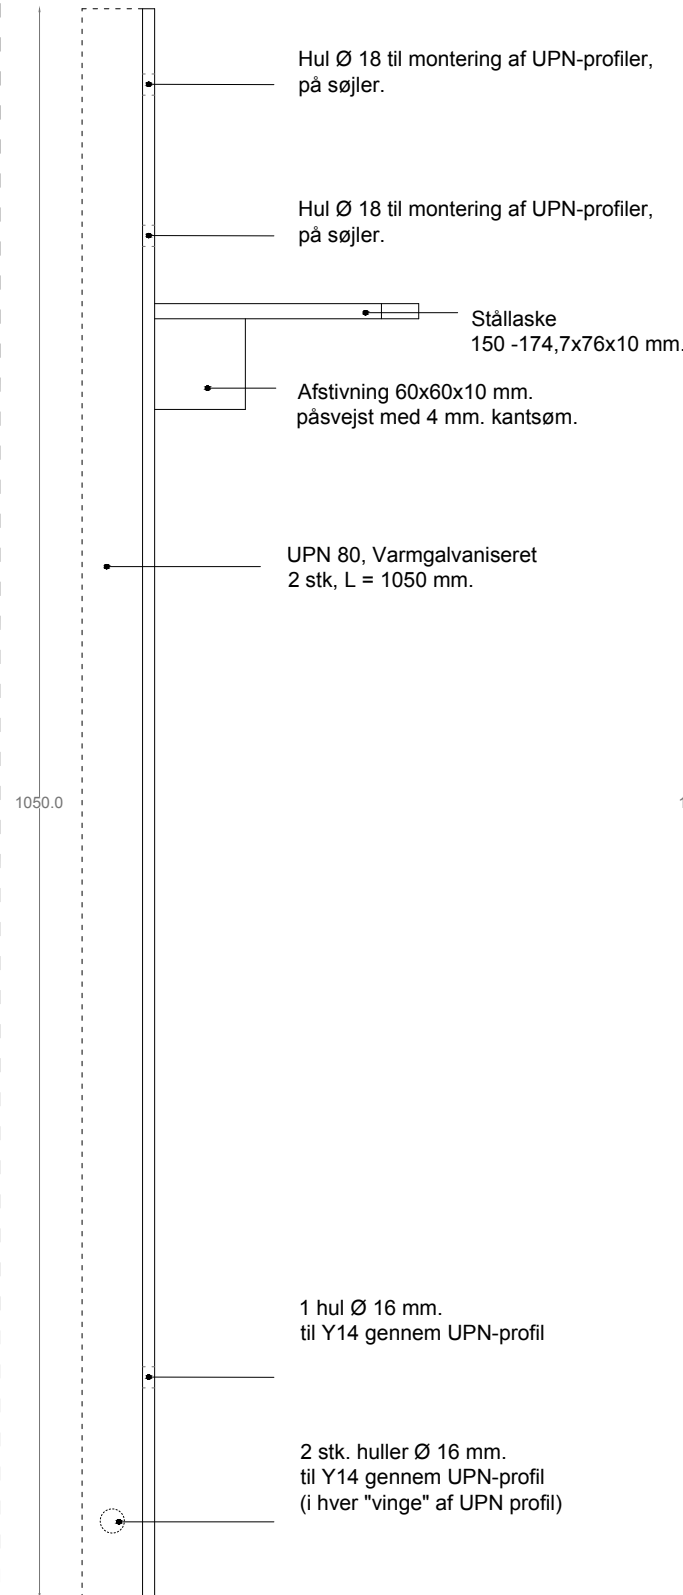

SØJLEBÆRING/ BESLAG VED FODPUNKT
SIDE
MÅL: 1:5

BESLAG FODPUNKT

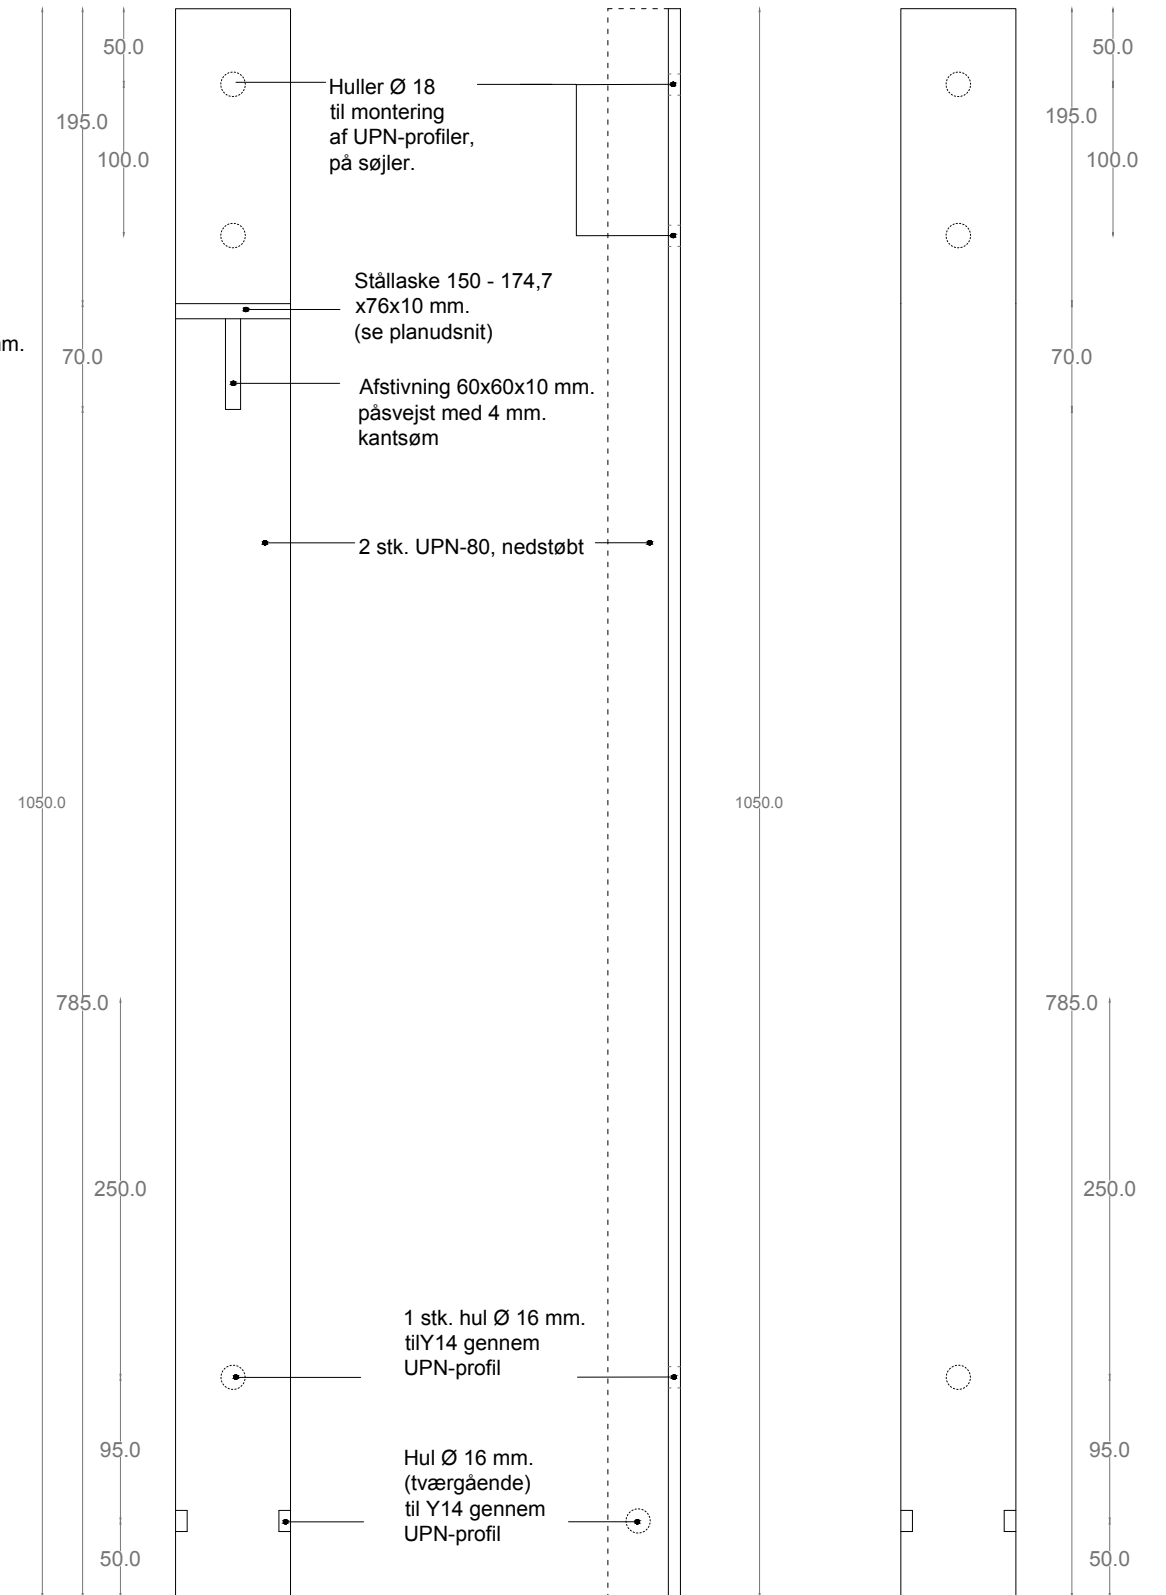

SØJLEBÆRING/ BESLAG VED FODPUNKT
FRONT
MÅL: 1:5

BESLAG FODPUNKT

SØJLEBÆRING/ BESLAG, FODPUNKT V. GAVL
(UDEN STÅLLASKE)
Mål: 1:5