

Hundborg Mosekanal

KLP - Hundborg Mose

Lodret akse : Kote i m DVR90, skala 1:50



Vandret akse : Afstand i m, skala 1:50

Opmåling ift. regulativ

— Regulativ 2003
—● Opmåling 2023



Bilag 27

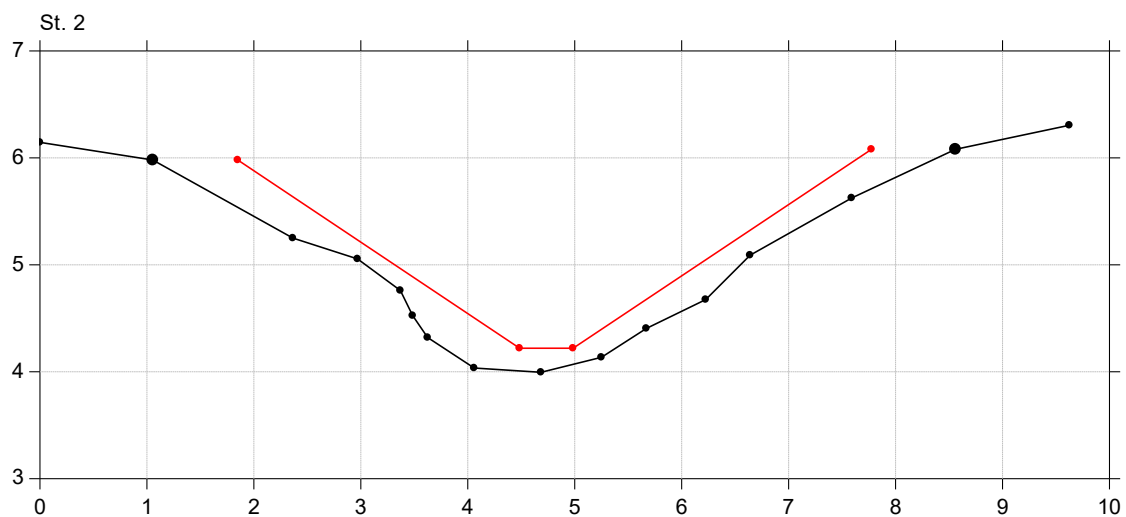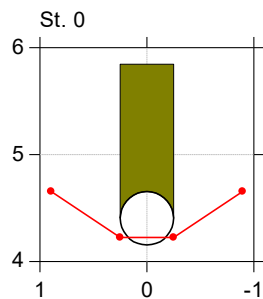

Hundborg Mosekanal

KLP - Hundborg Mose

Lodret akse : Kote i m DVR90, skala 1:50





Vandret akse : Afstand i m, skala 1:50

Opmåling ift. regulativ

— Regulativ 2003
—●— Opmåling 2023



Bilag 27

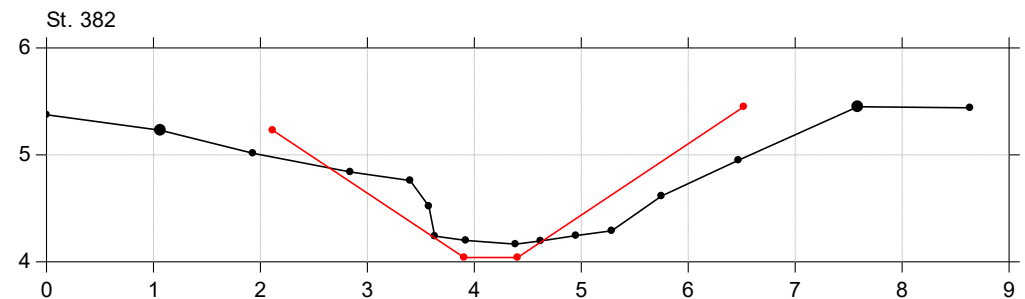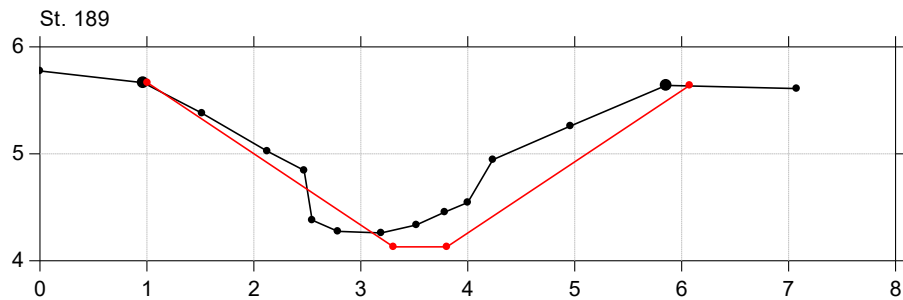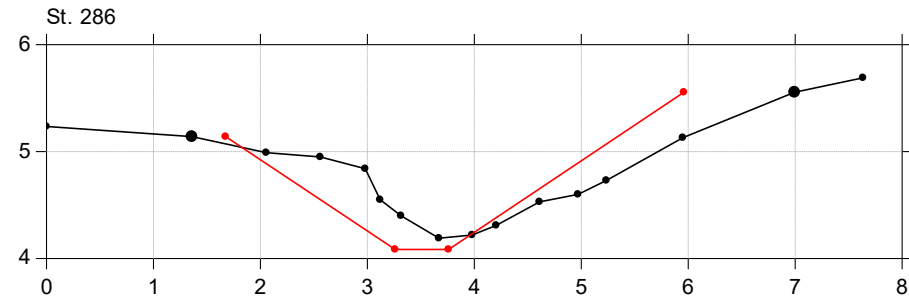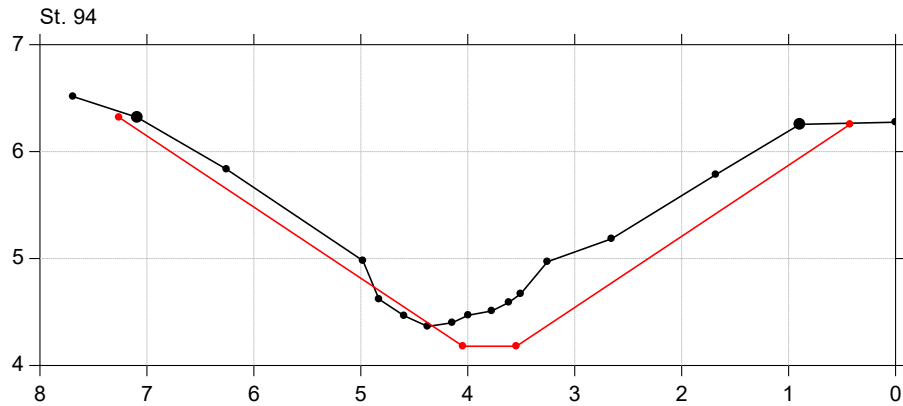

Hundborg Mosekanal

KLP - Hundborg Mose

Lodret akse : Kote i m DVR90, skala 1:50

Vandret akse : Afstand i m, skala 1:50


Opmåling ift. regulativ




Bilag 27

— Regulativ 2003
—●— Opmåling 2023

St. 472

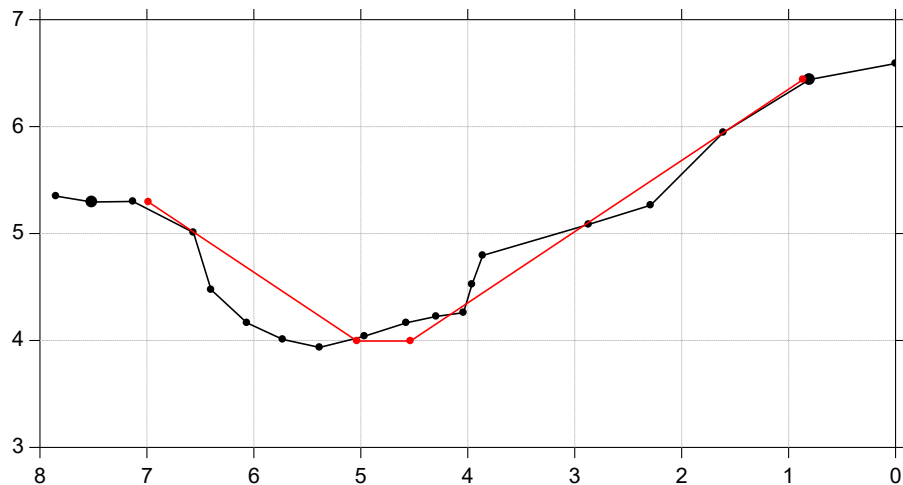

St. 564

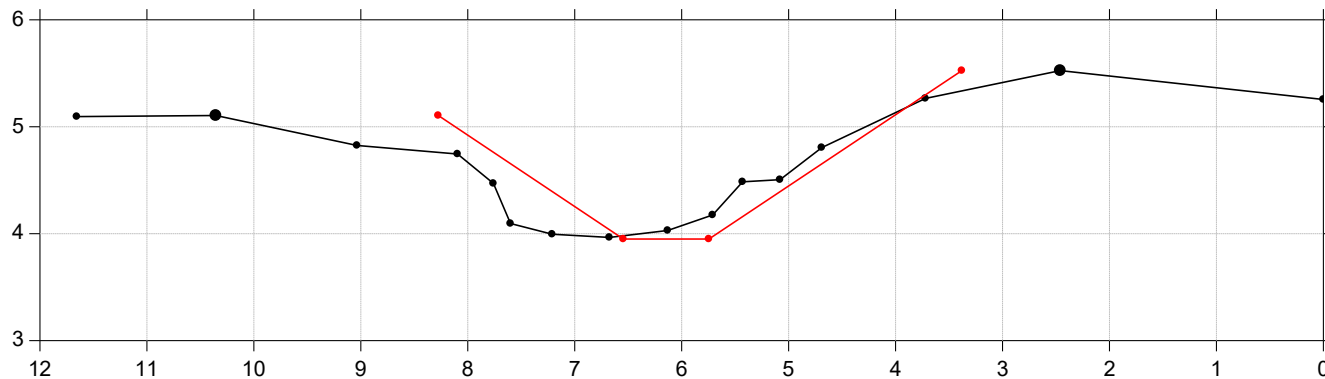

Hundborg Mosekanal

KLP - Hundborg Mose

Lodret akse : Kote i m DVR90, skala 1:50




Vandret akse : Afstand i m, skala 1:50

Opmåling ift. regulativ

—•— Regulativ 2003
—•— Opmåling 2023



Bilag 27

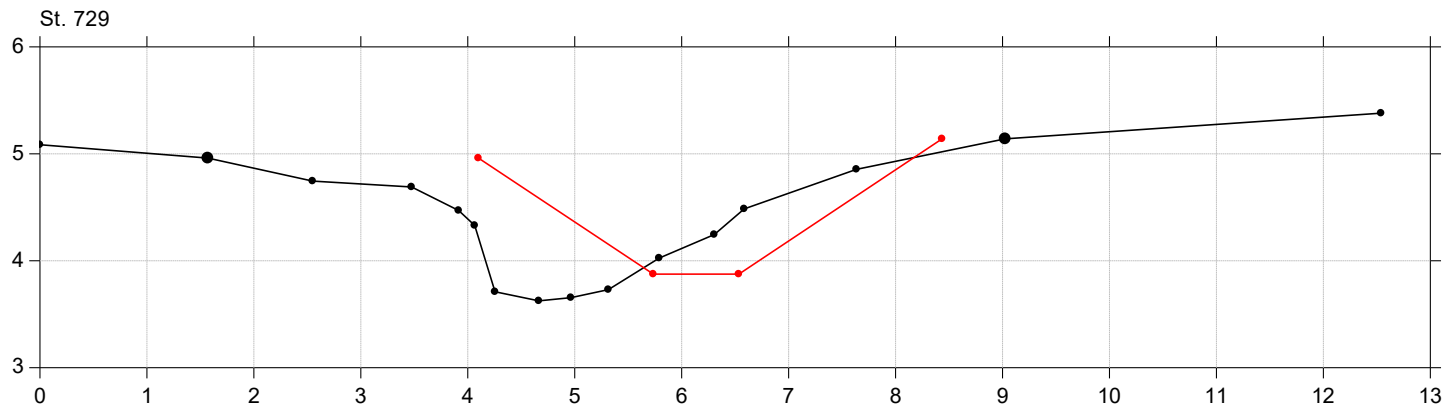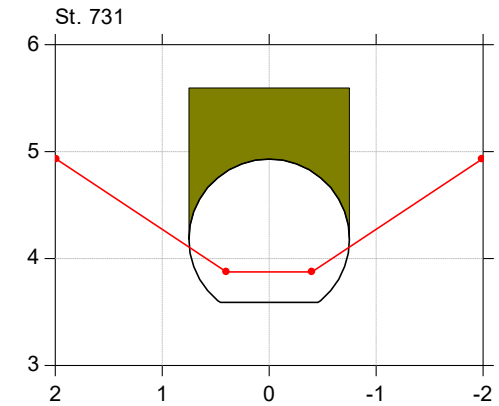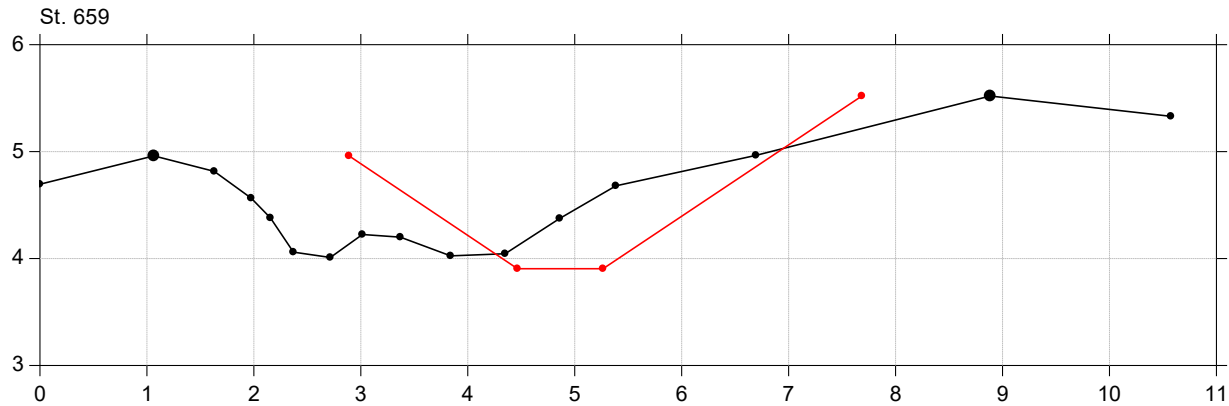

Hundborg Mosekanal

KLP - Hundborg Mose

Lodret akse : Kote i m DVR90, skala 1:50



Vandret akse : Afstand i m, skala 1:50

Opmåling ift. regulativ

—●— Opmåling 2023
— Regulator 2003



Bilag 27

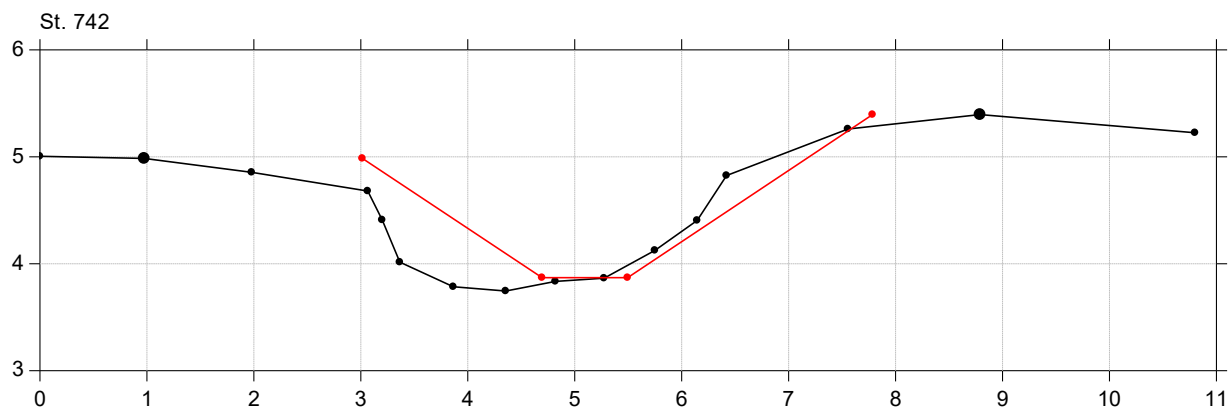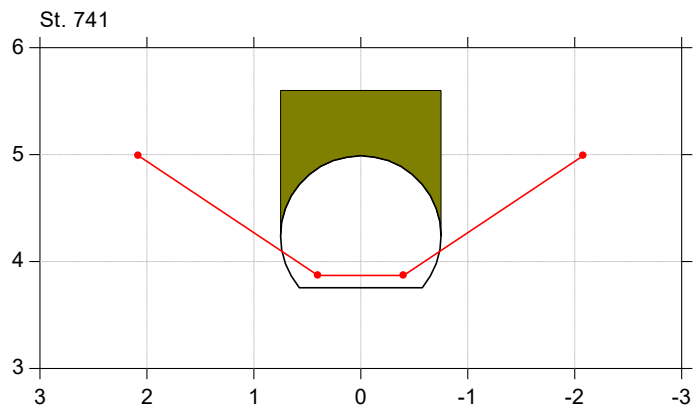

Hundborg Mosekanal

KLP - Hundborg Mose

Lodret akse : Kote i m DVR90, skala 1:50



Vandret akse : Afstand i m, skala 1:50

Opmåling ift. regulativ



Bilag 27

— Regulativ 2003
—● Opmåling 2023

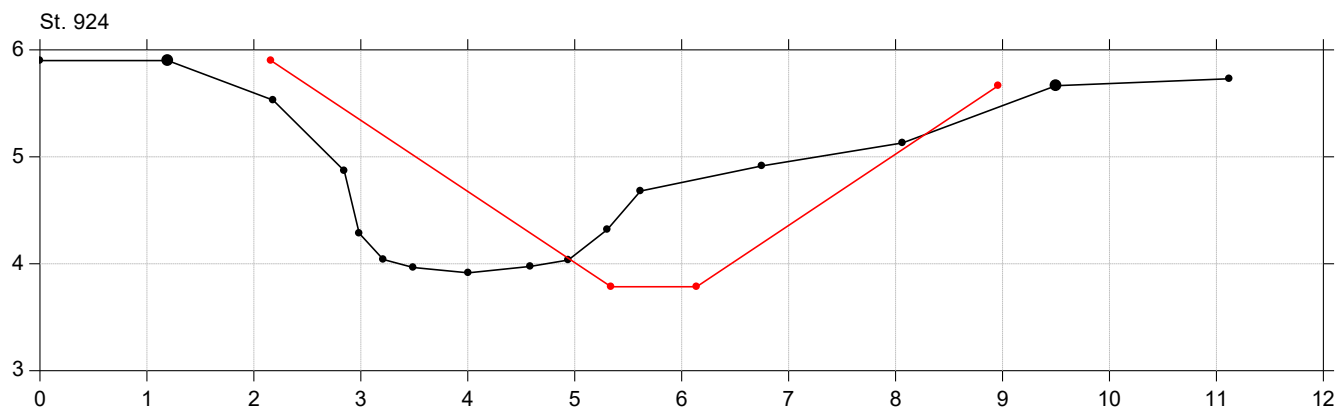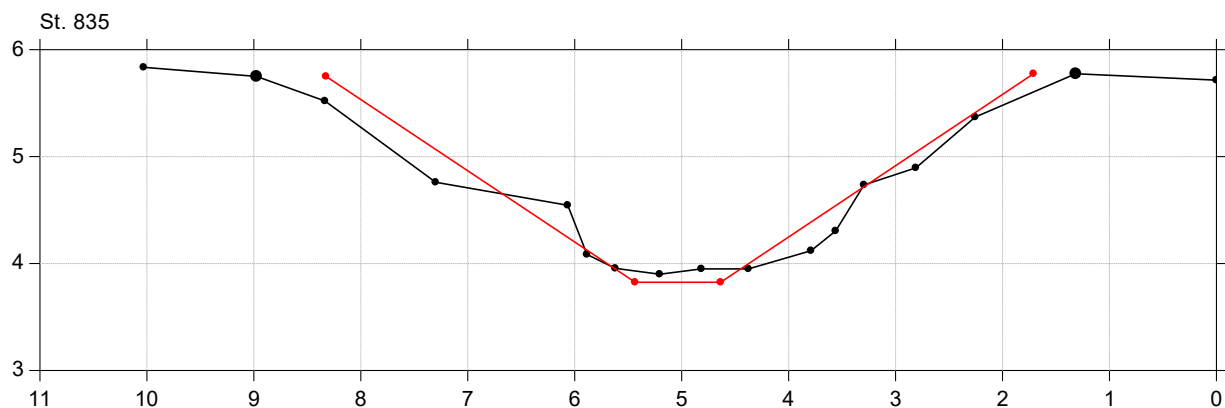

Hundborg Mosekanal

KLP - Hundborg Mose

Lodret akse : Kote i m DVR90, skala 1:50



Vandret akse : Afstand i m, skala 1:50

Opmåling ift. regulativ



Bilag 27

—●— Regulativ 2003
—●— Opmåling 2023

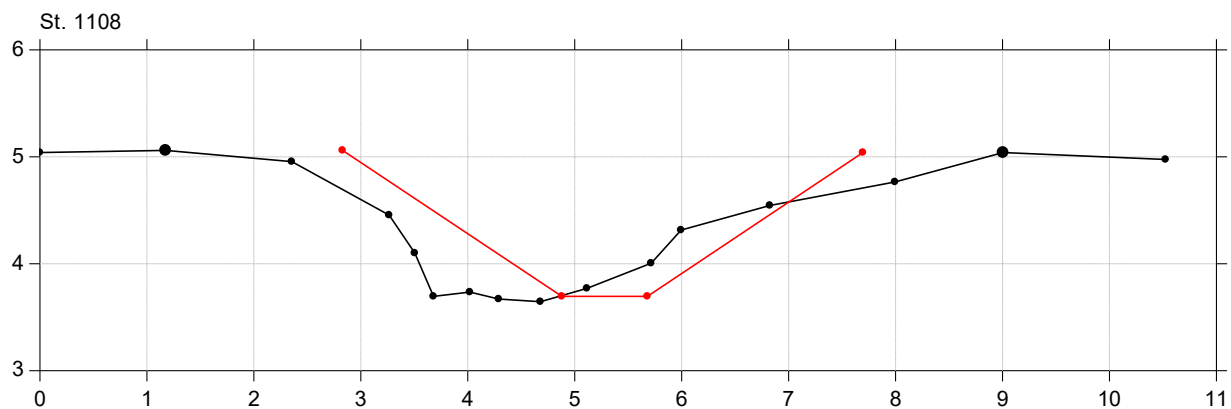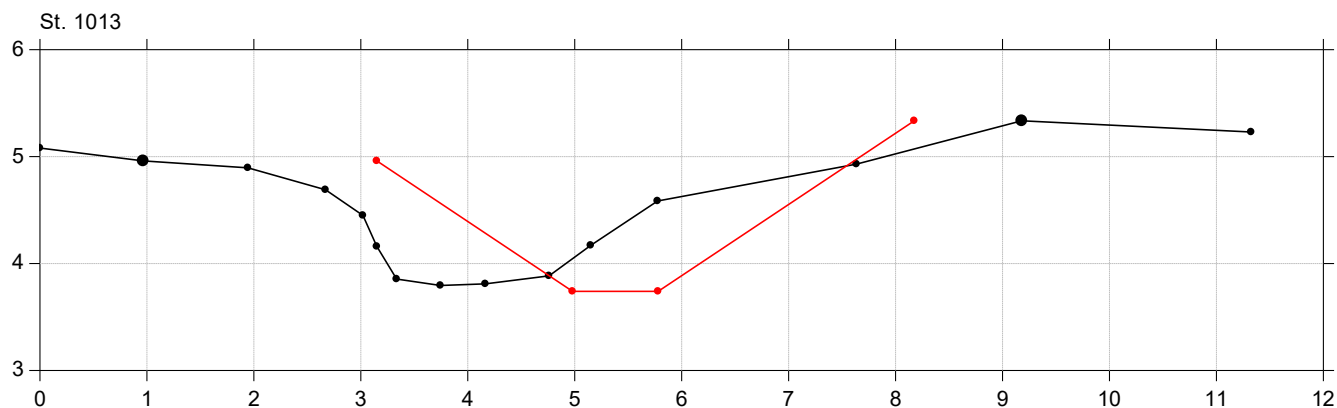

Hundborg Mosekanal

KLP - Hundborg Mose

Lodret akse : Kote i m DVR90, skala 1:50



Vandret akse : Afstand i m, skala 1:50

Opmåling ift. regulativ



Bilag 27

—●— Regulativ 2003
—●— Opmåling 2023

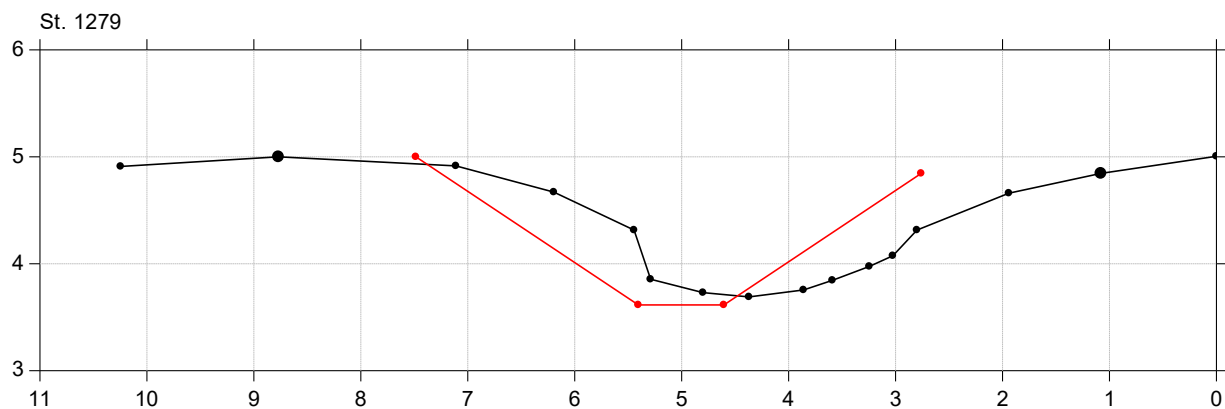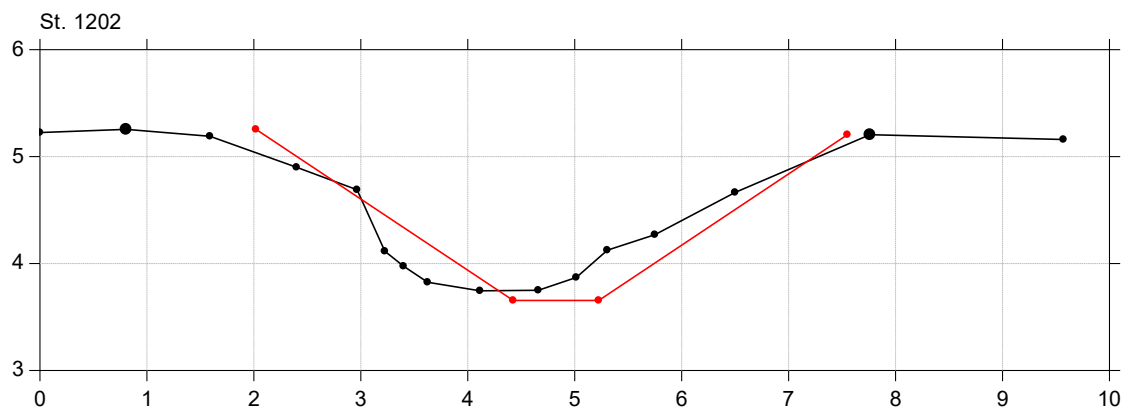

Hundborg Mosekanal

KLP - Hundborg Mose

Lodret akse : Kote i m DVR90, skala 1:50

Vandret akse : Afstand i m, skala 1:50


Opmåling ift. regulativ

—●— Opmåling 2023
—●— Regulativ 2003




Bilag 27


St. 1341

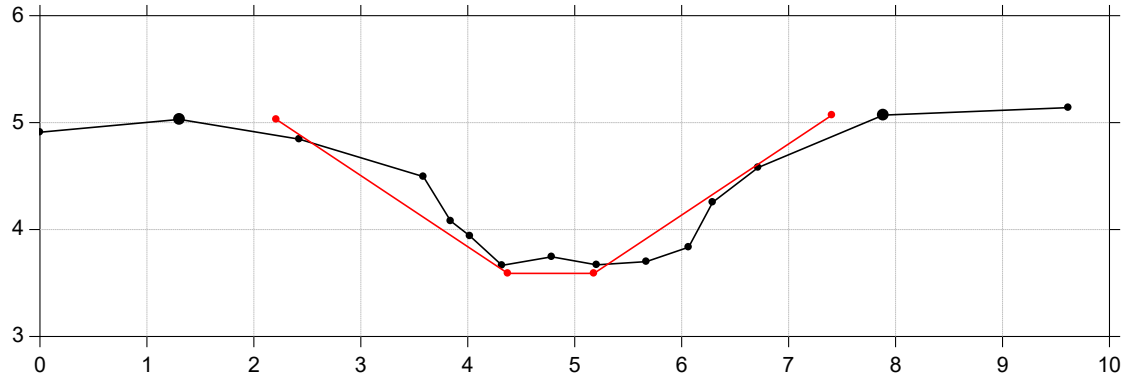

St. 1351

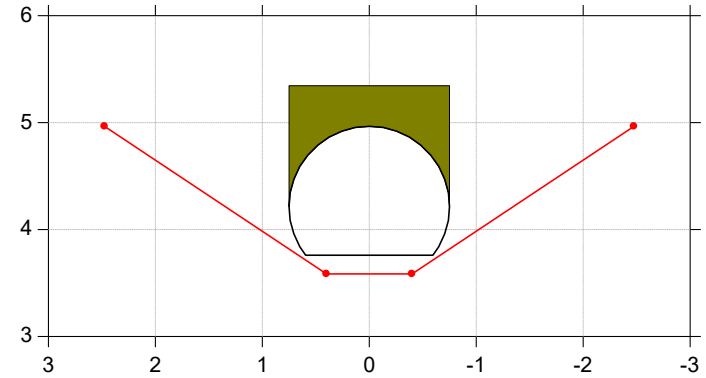

St. 1343

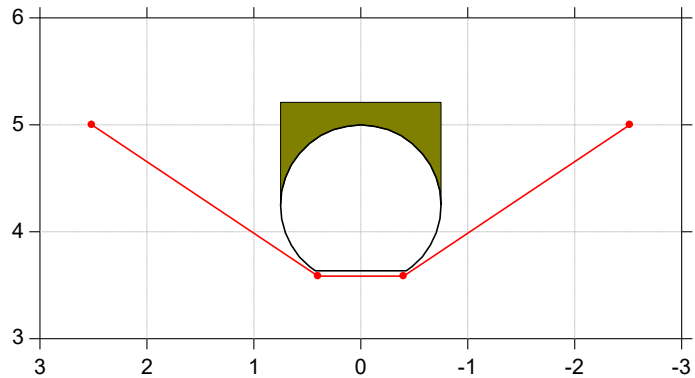

Hundborg Mosekanal

KLP - Hundborg Mose

Lodret akse : Kote i m DVR90, skala 1:50



Vandret akse : Afstand i m, skala 1:50

Opmåling ift. regulativ



Bilag 27

—●— Regulativ 2003
—●— Opmåling 2023

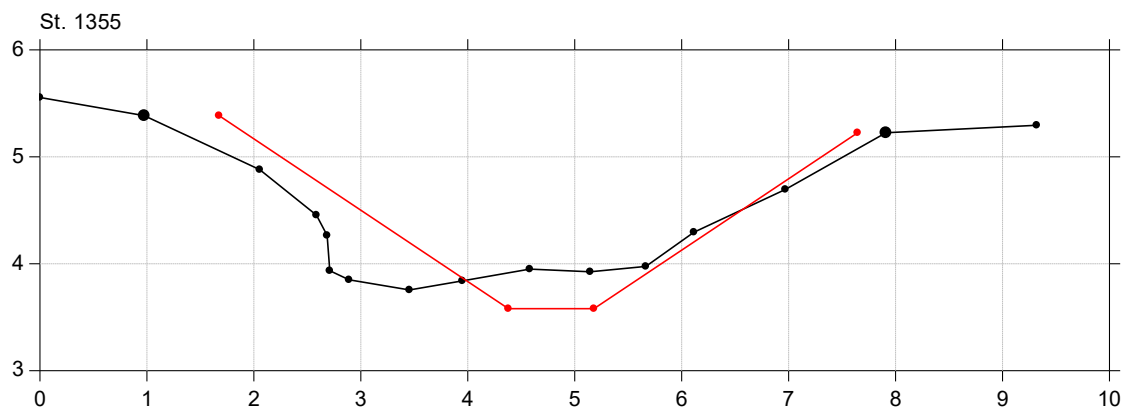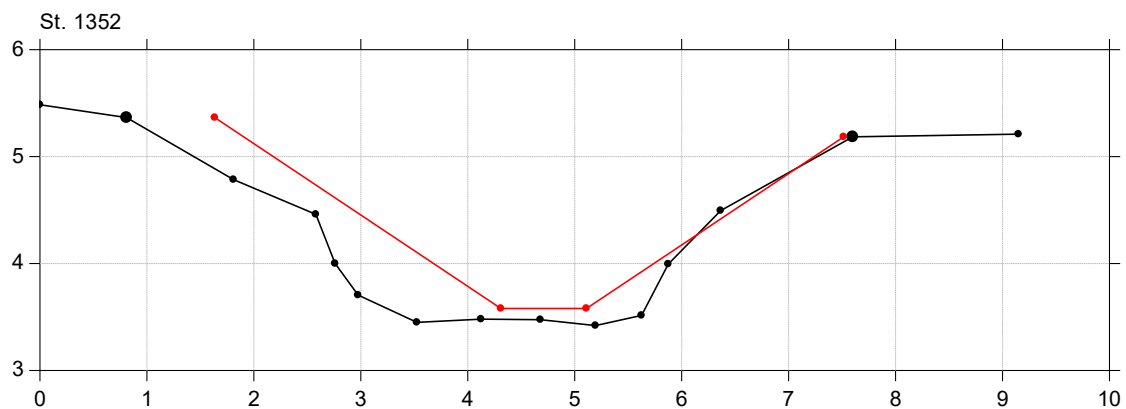

Hundborg Mosekanal

KLP - Hundborg Mose

Lodret akse : Kote i m DVR90, skala 1:50



Vandret akse : Afstand i m, skala 1:50

Opmåling ift. regulativ



Bilag 27

—●— Regulativ 2003
—●— Opmåling 2023

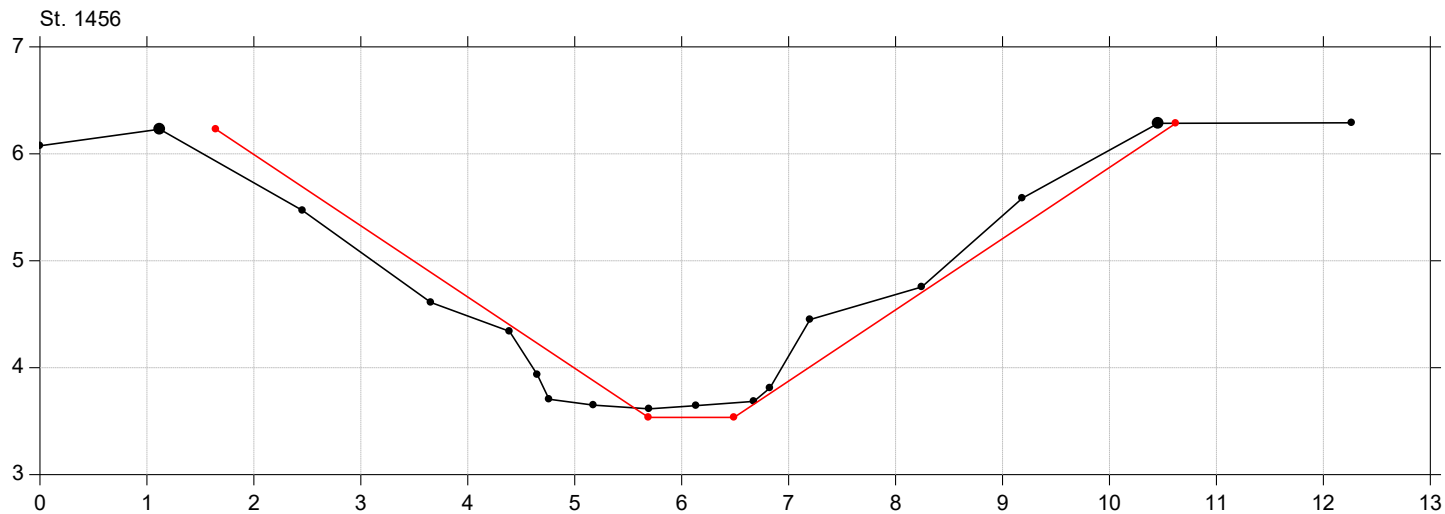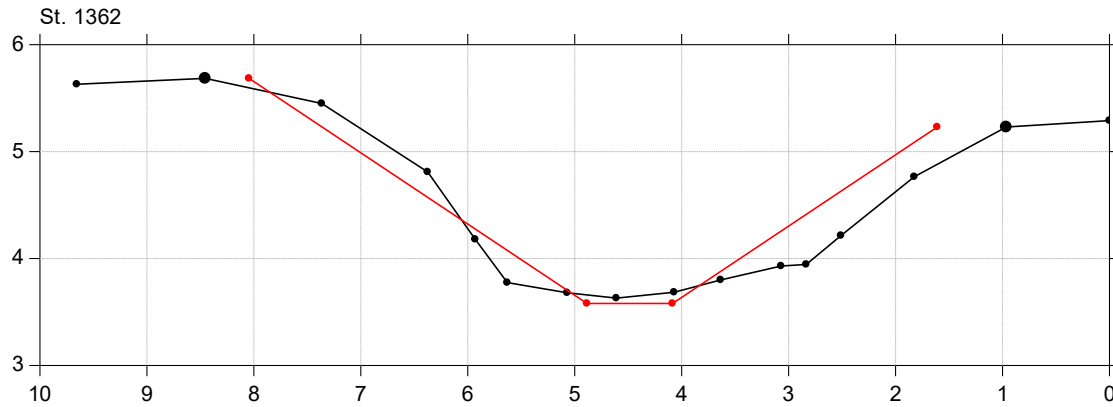

Hundborg Mosekanal

KLP - Hundborg Mose

Lodret akse : Kote i m DVR90, skala 1:50


Vandret akse : Afstand i m, skala 1:50

Opmåling ift. regulativ


—●— Regulativ 2003

—●— Opmåling 2023


St. 1535

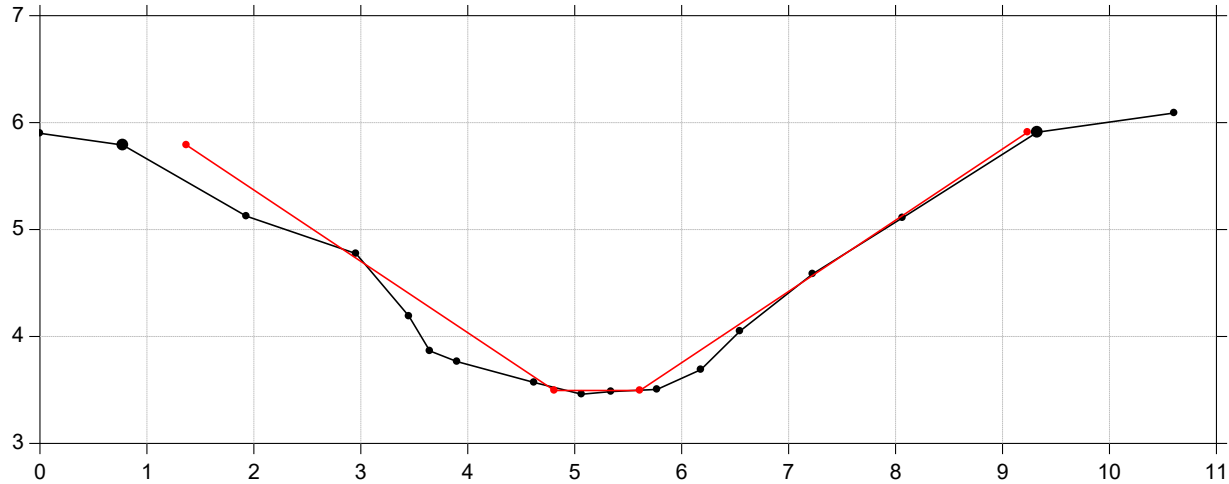

St. 1544

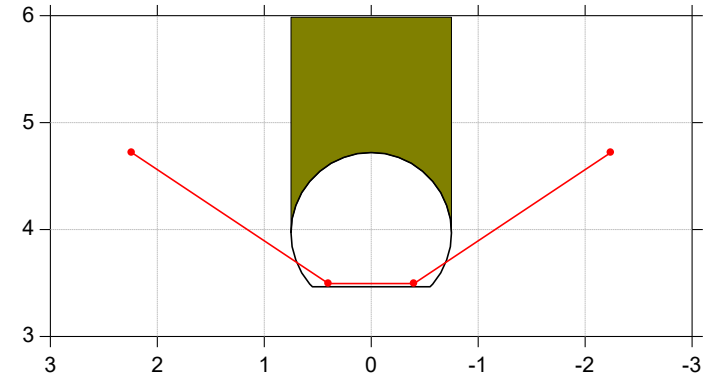

St. 1536

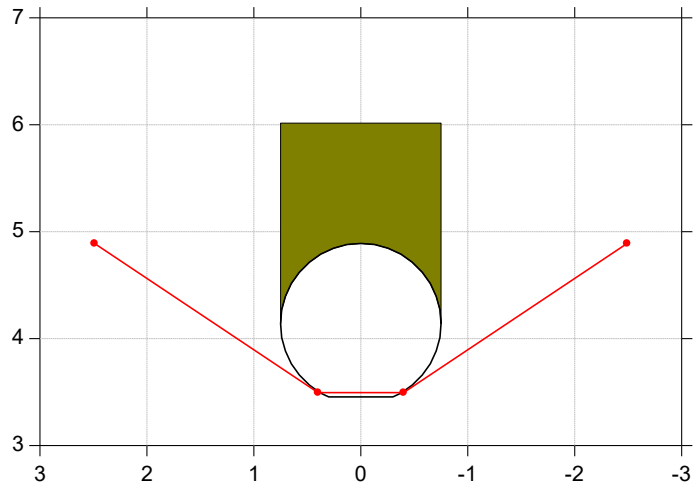

Hundborg Mosekanal

KLP - Hundborg Mose

Lodret akse : Kote i m DVR90, skala 1:50



Vandret akse : Afstand i m, skala 1:50

Opmåling ift. regulativ



Bilag 27

—●— Regulativ 2003
—●— Opmåling 2023

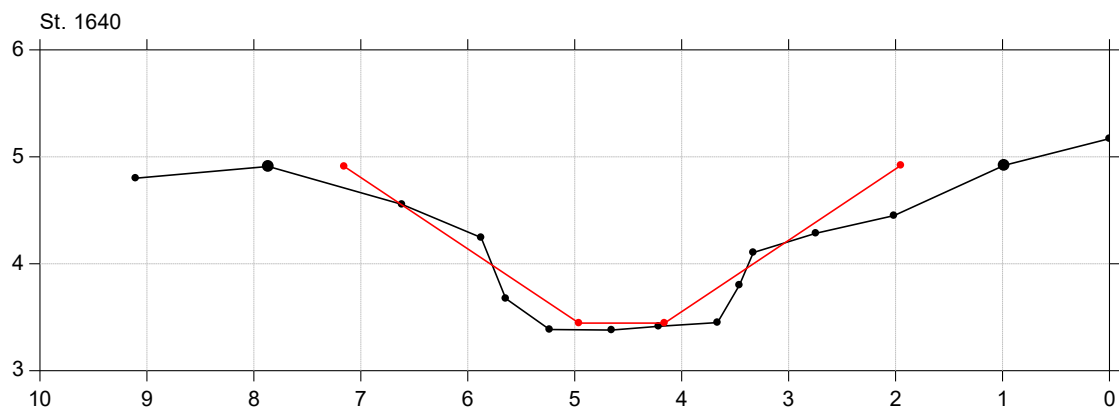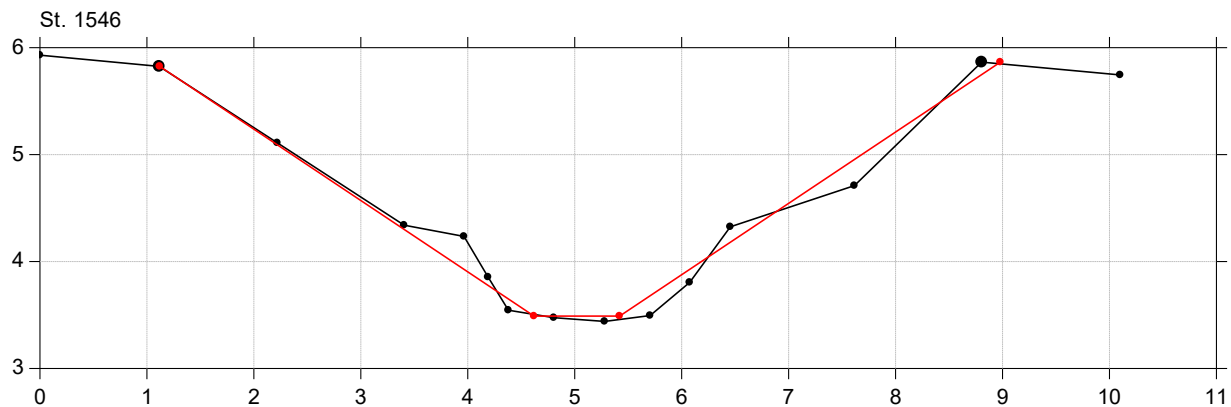

Hundborg Mosekanal

KLP - Hundborg Mose

Lodret akse : Kote i m DVR90, skala 1:50

Vandret akse : Afstand i m, skala 1:50


Opmåling ift. regulativ

—●— Regulativ 2003
—●— Opmåling 2023




Bilag 27


St. 1736

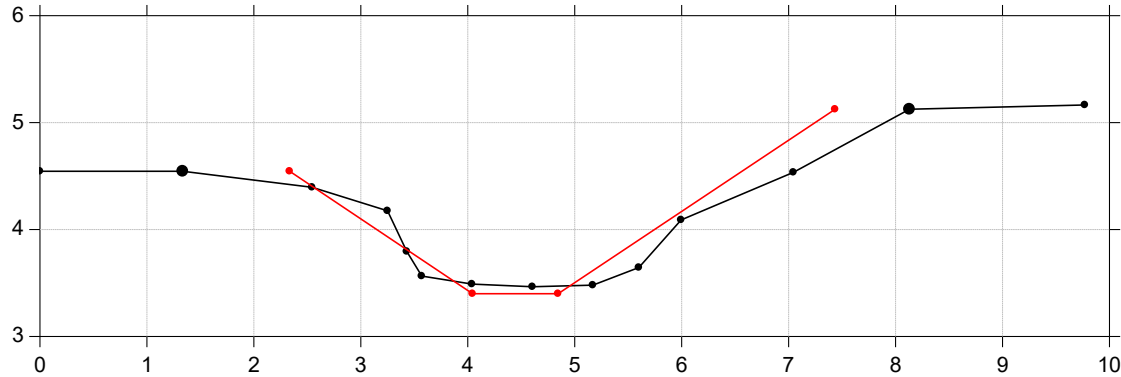


St. 1849

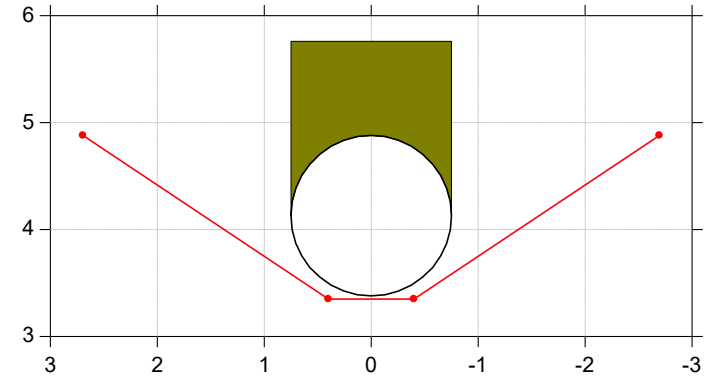

St. 1846

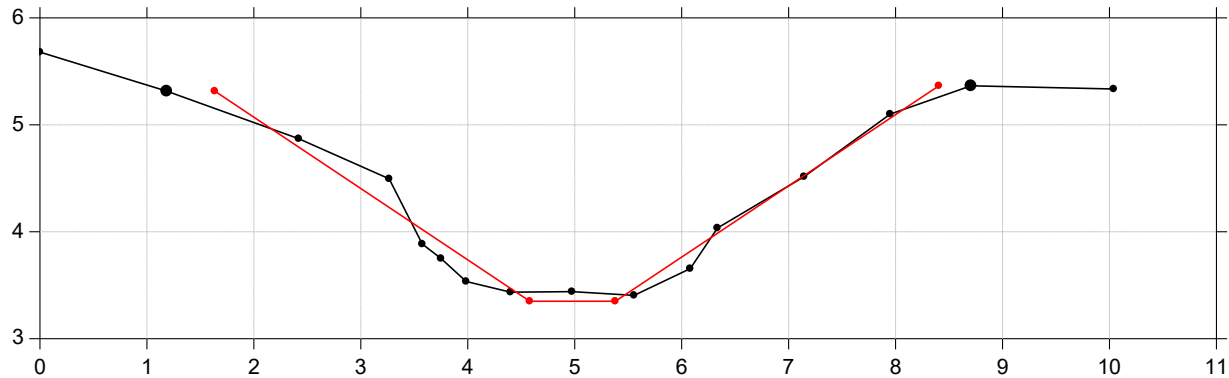

St. 1857

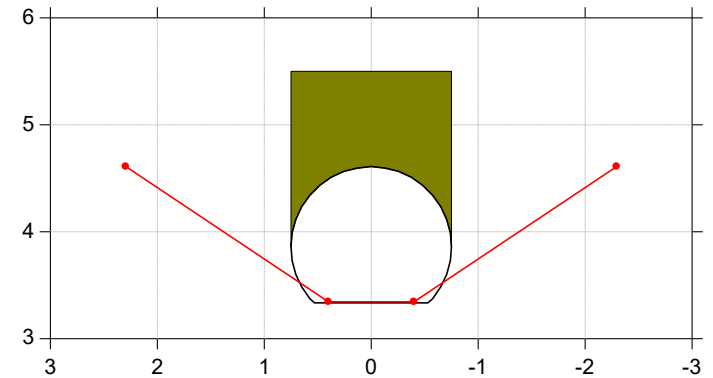

Hundborg Mosekanal

KLP - Hundborg Mose

Lodret akse : Kote i m DVR90, skala 1:50



Vandret akse : Afstand i m, skala 1:50

Opmåling ift. regulativ

—●— Regulativ 2003
—●— Opmåling 2023



Bilag 27

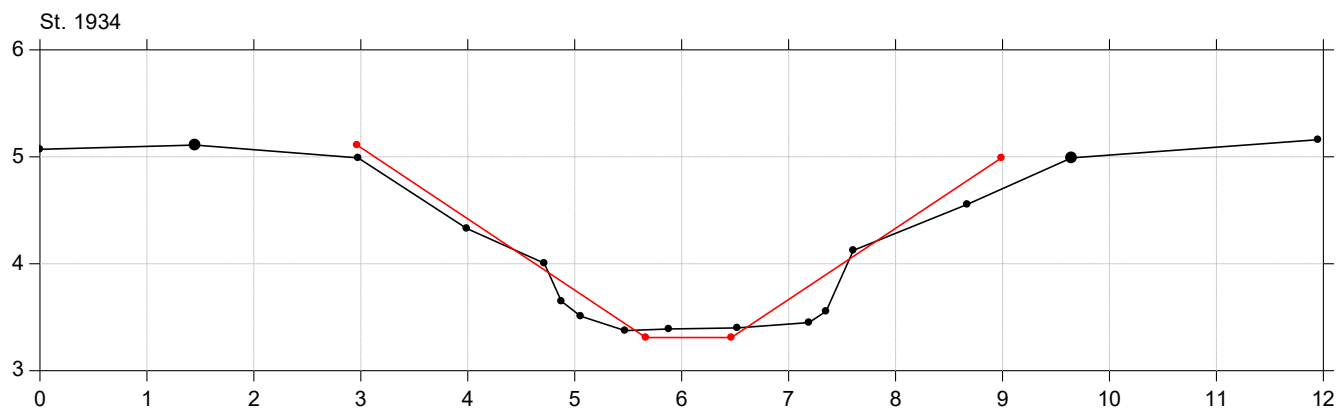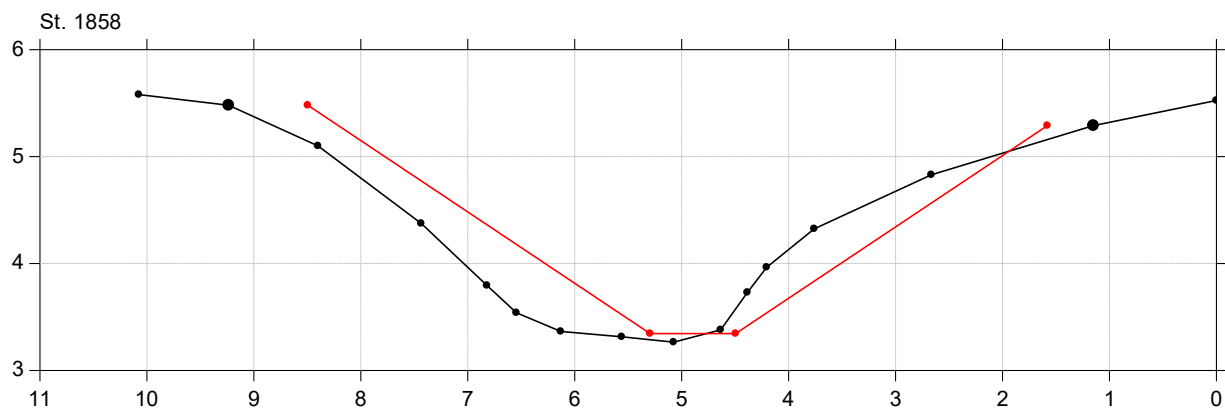

Hundborg Mosekanal

KLP - Hundborg Mose

Lodret akse : Kote i m DVR90, skala 1:50

Vandret akse : Afstand i m, skala 1:50


Opmåling ift. regulativ

—●— Regulativ 2003
—●— Opmåling 2023




Bilag 27


St. 1993

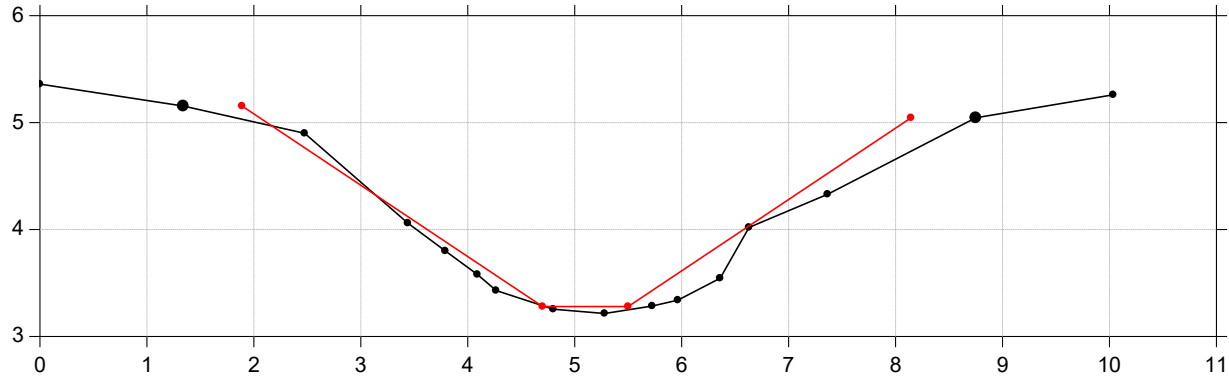

St. 2005

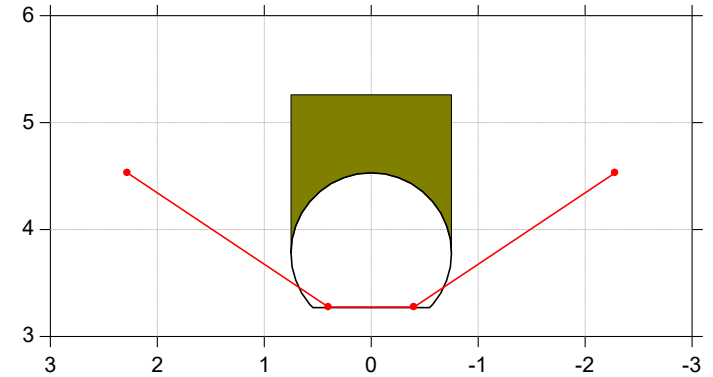

St. 1994

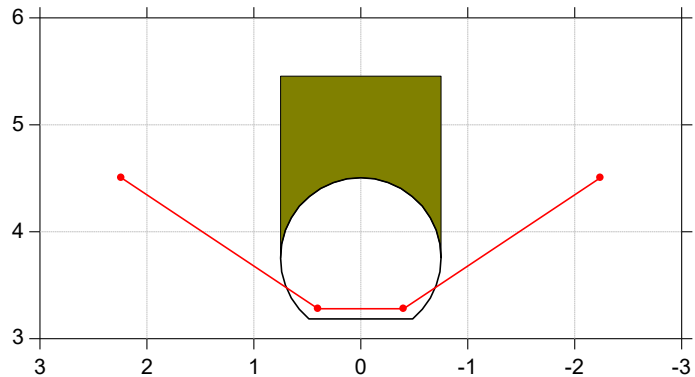

Hundborg Mosekanal

KLP - Hundborg Mose

Lodret akse : Kote i m DVR90, skala 1:50

Vandret akse : Afstand i m, skala 1:50


Opmåling ift. regulativ

—●— Regulativ 2003
—●— Opmåling 2023




Bilag 27

St. 2006

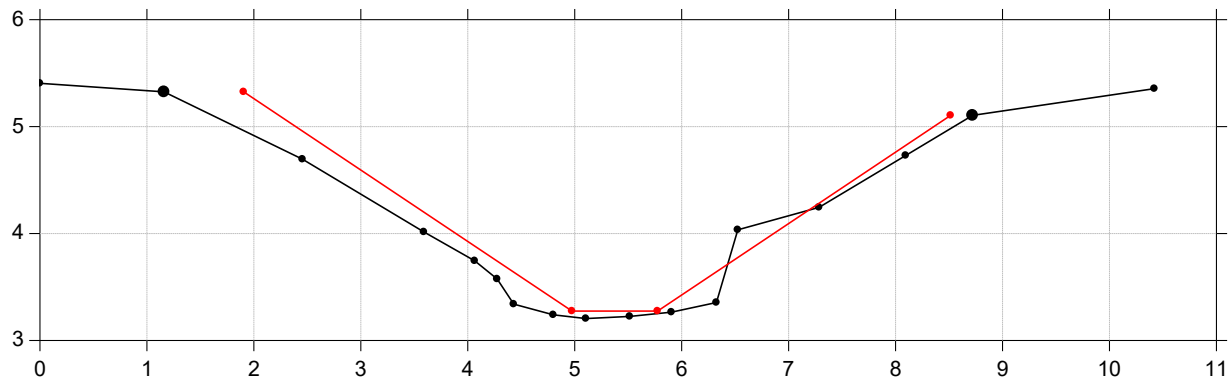

St. 2099

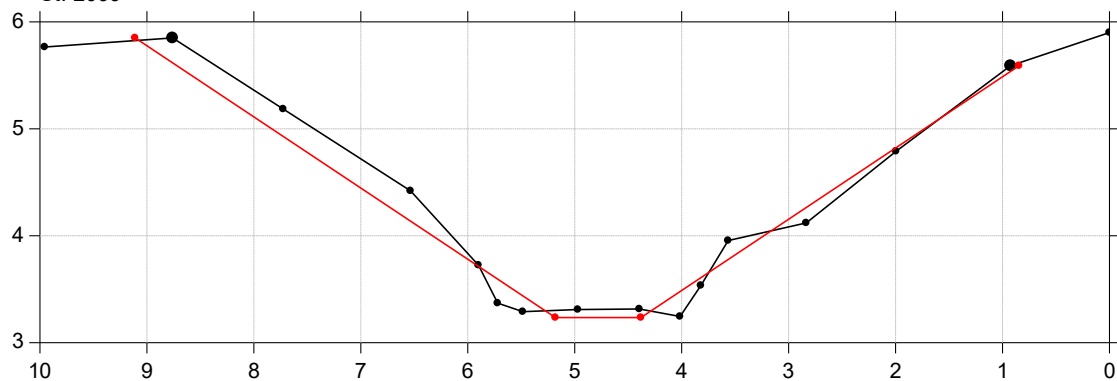

Hundborg Mosekanal

KLP - Hundborg Mose

Lodret akse : Kote i m DVR90, skala 1:50



Vandret akse : Afstand i m, skala 1:50

Opmåling ift. regulativ



Bilag 27

—●— Regulativ 2003
—●— Opmåling 2023

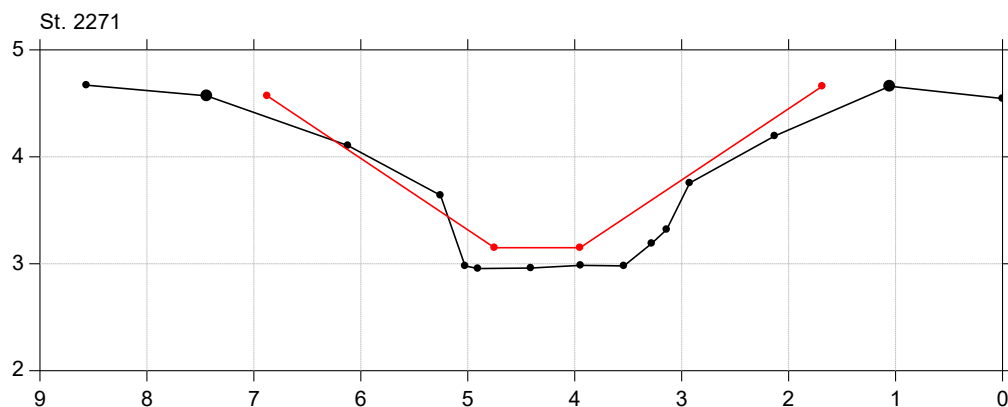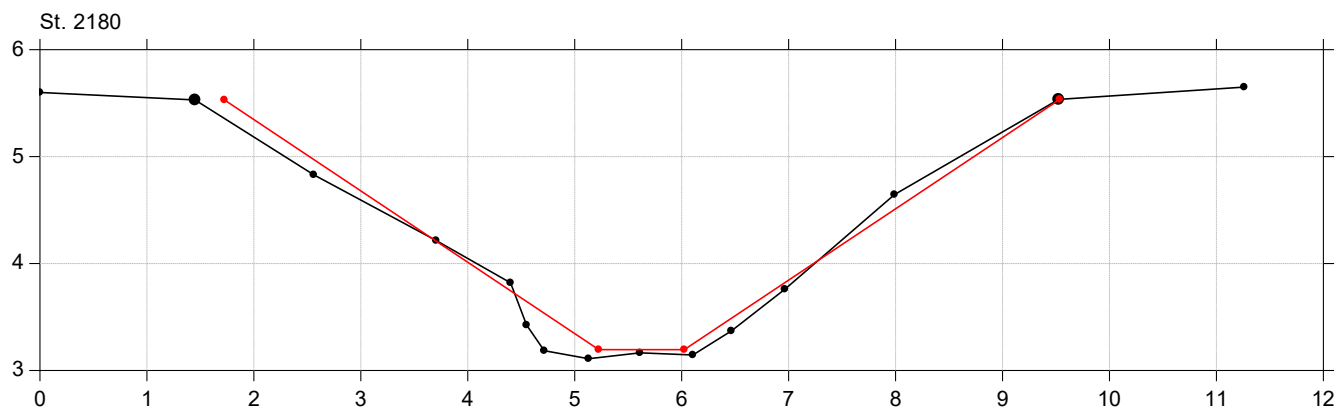

Hundborg Mosekanal

KLP - Hundborg Mose

Lodret akse : Kote i m DVR90, skala 1:50

Vandret akse : Afstand i m, skala 1:50


Opmåling ift. regulativ

—•— Regulativ 2003
—•— Opmåling 2023




Bilag 27


St. 2363

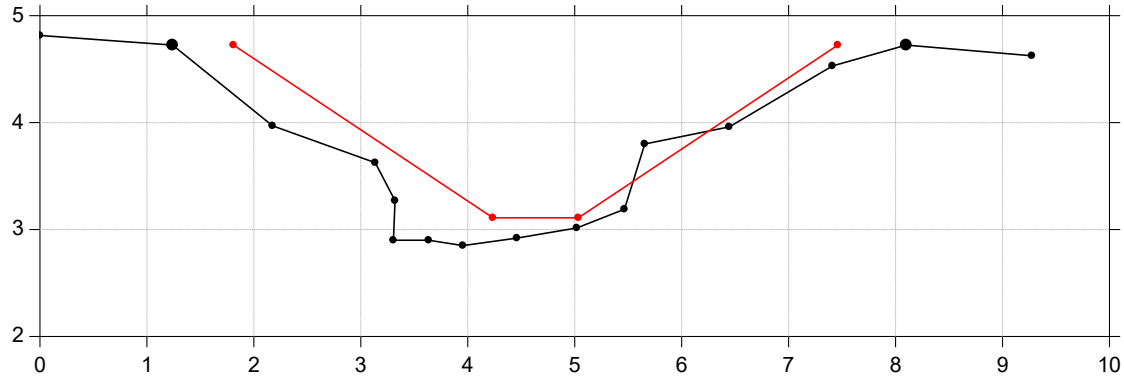


St. 2438

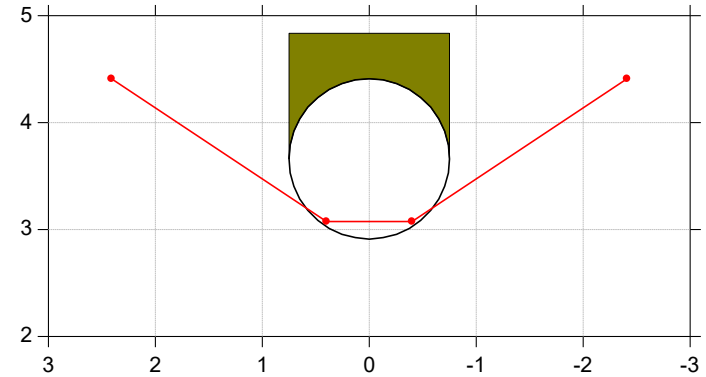

St. 2437

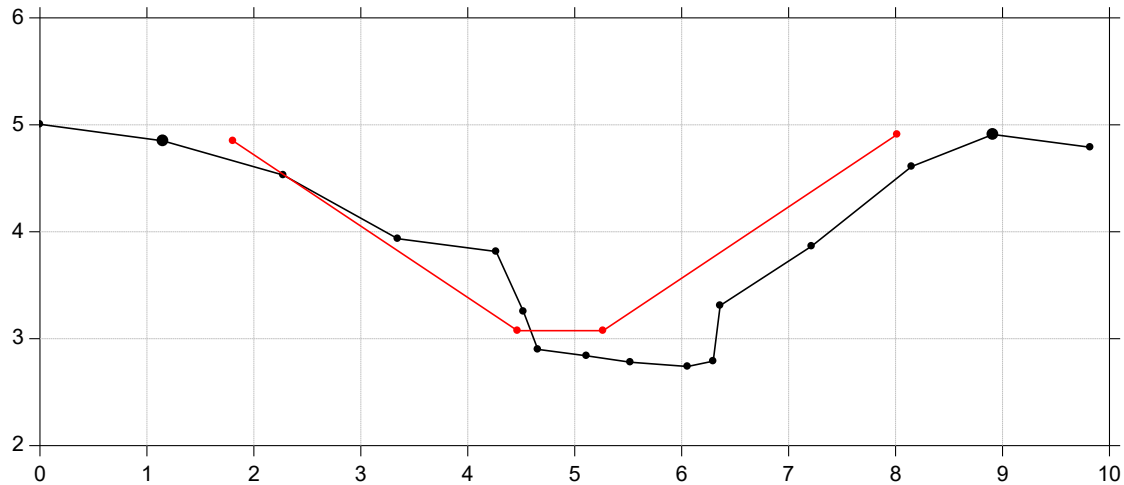

St. 2449

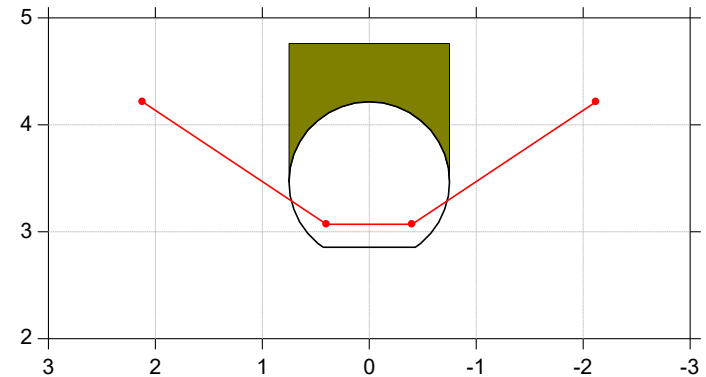

Hundborg Mosekanal

KLP - Hundborg Mose

Lodret akse : Kote i m DVR90, skala 1:50

Vandret akse : Afstand i m, skala 1:50


Opmåling ift. regulativ

—●— Regulativ 2003
—●— Opmåling 2023




Bilag 27

St. 2450

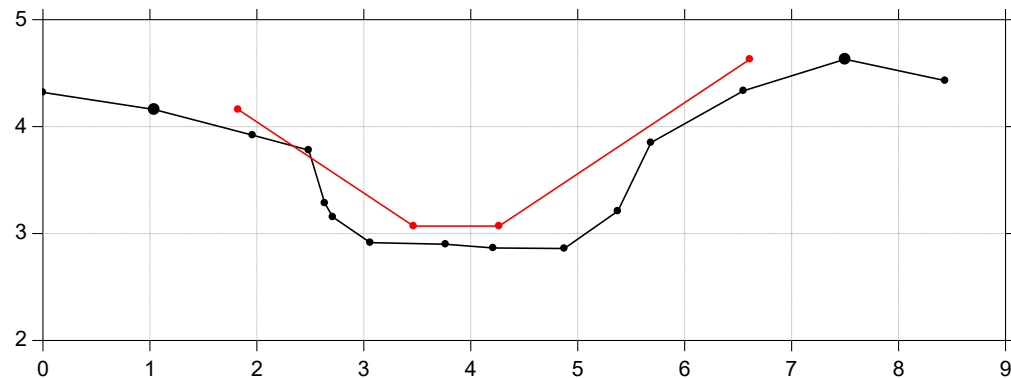

St. 2474

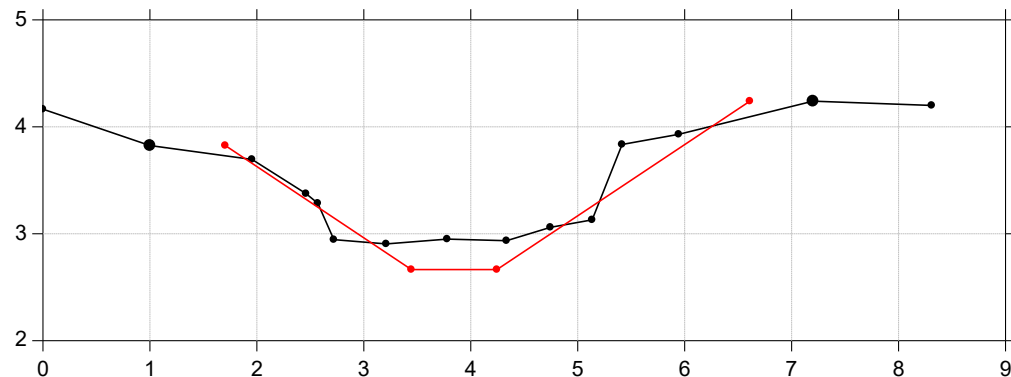

Hundborg Mosekanal

KLP - Hundborg Mose

Lodret akse : Kote i m DVR90, skala 1:50



Vandret akse : Afstand i m, skala 1:50

Opmåling ift. regulativ



Bilag 27

—●— Regulativ 2003
—●— Opmåling 2023

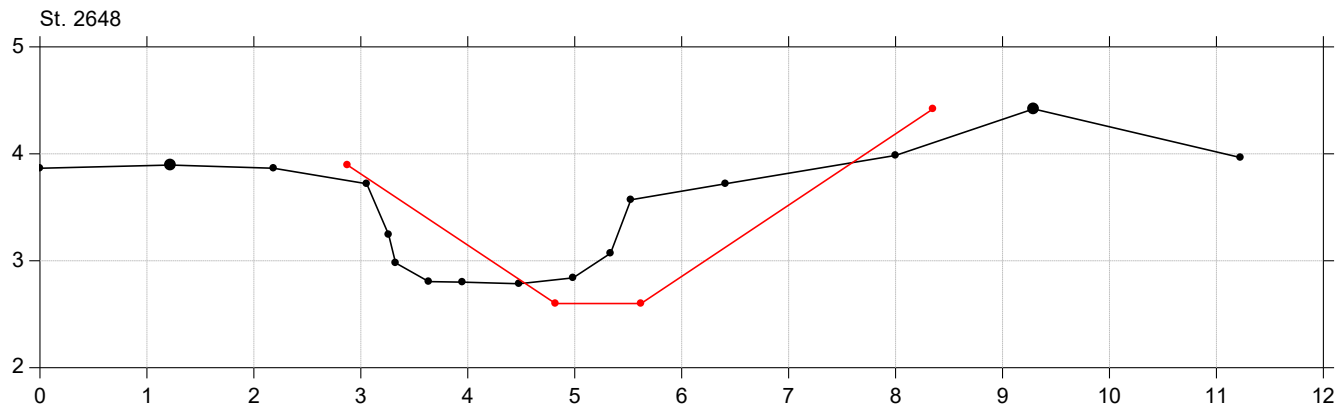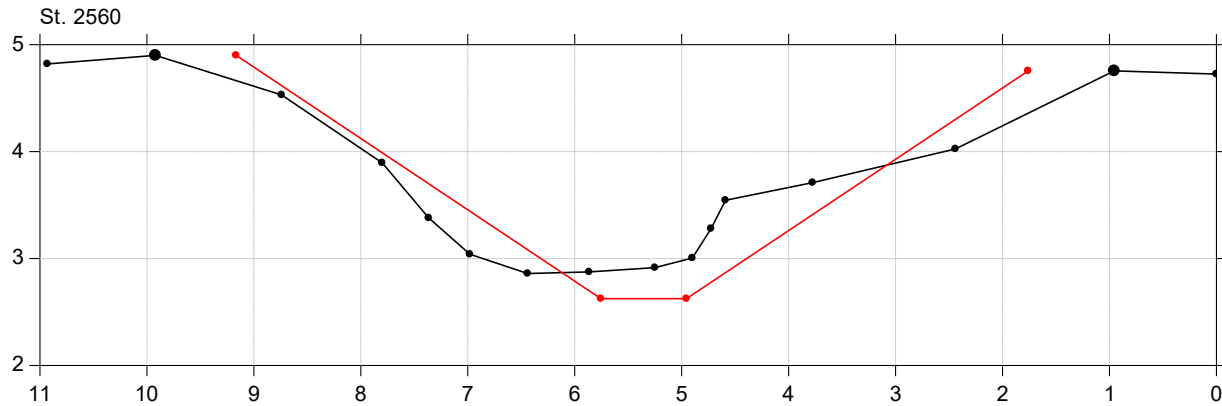

Hundborg Mosekanal

KLP - Hundborg Mose

Lodret akse : Kote i m DVR90, skala 1:50

Vandret akse : Afstand i m, skala 1:50


Opmåling ift. regulativ




Bilag 27

—●— Regulativ 2003
—●— Opmåling 2023

St. 2736

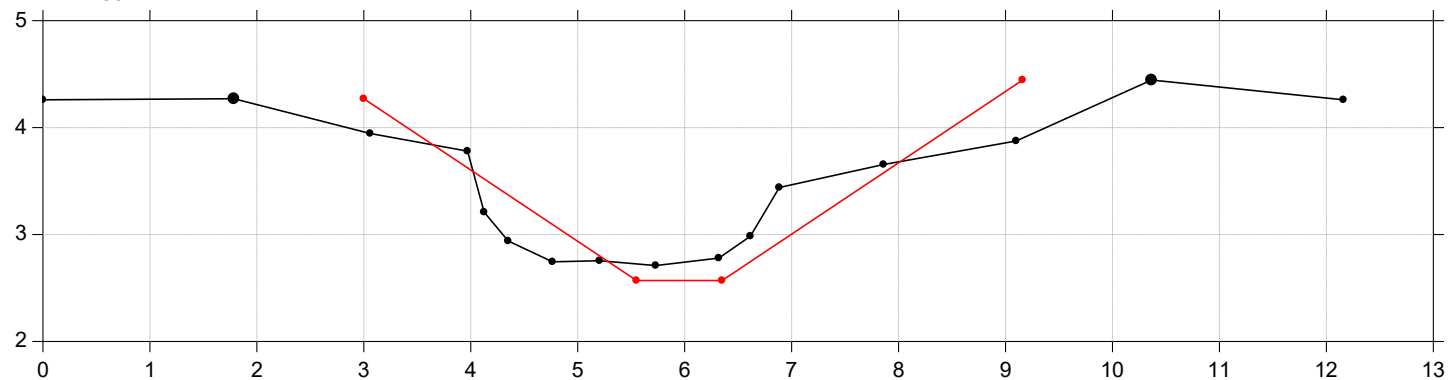

St. 2810

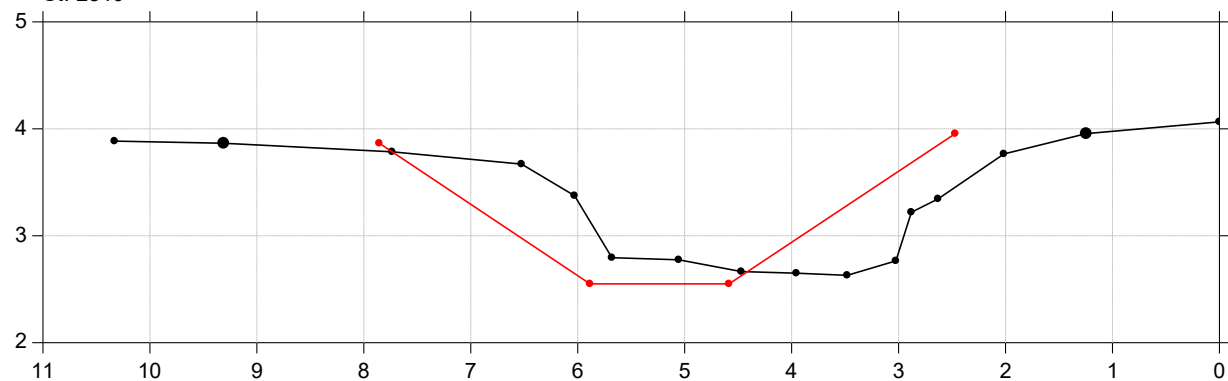

Hundborg Mosekanal

KLP - Hundborg Mose

Lodret akse : Kote i m DVR90, skala 1:50

Vandret akse : Afstand i m, skala 1:50


Opmåling ift. regulativ




Bilag 27

—●— Regulativ 2003
—●— Opmåling 2023

St. 2897

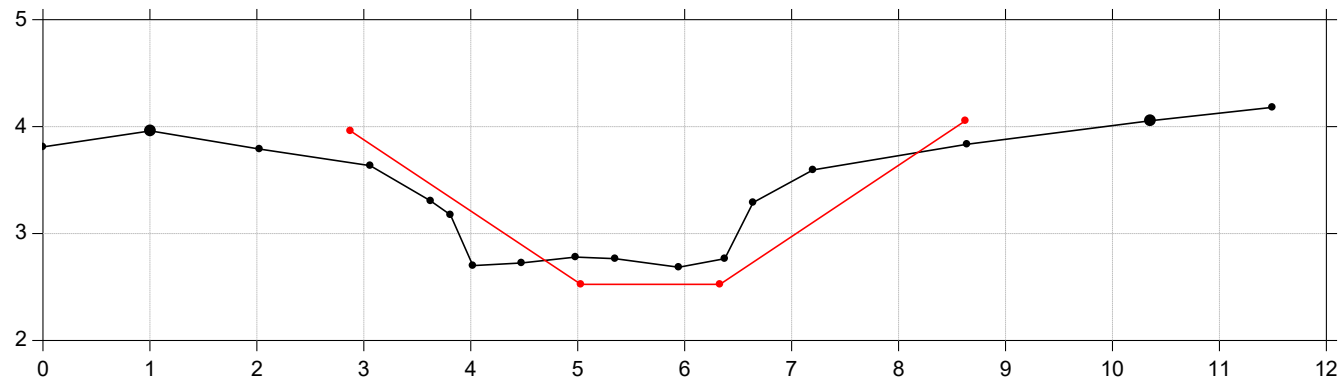

St. 2999

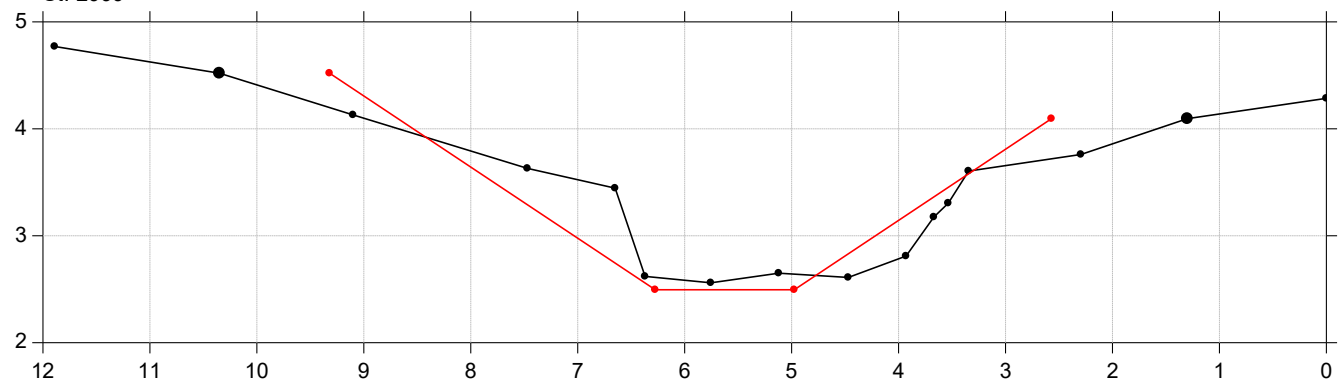

Hundborg Mosekanal

KLP - Hundborg Mose

Lodret akse : Kote i m DVR90, skala 1:50





Vandret akse : Afstand i m, skala 1:50

Opmåling ift. regulativ

—●— Regulativ 2003
—●— Opmåling 2023



Bilag 27

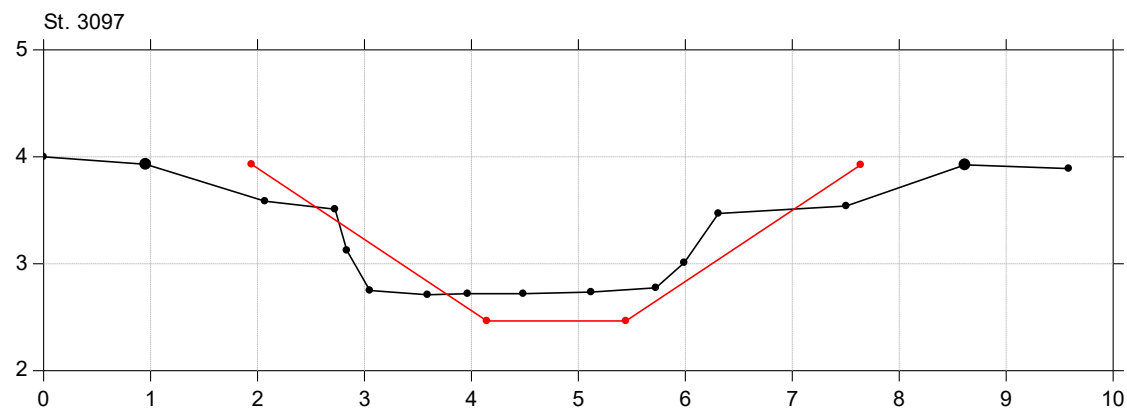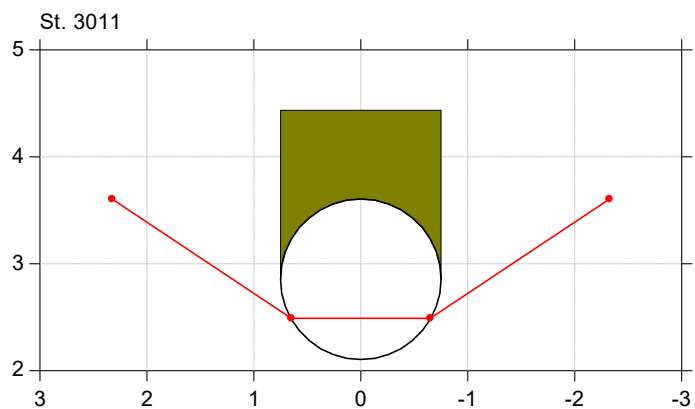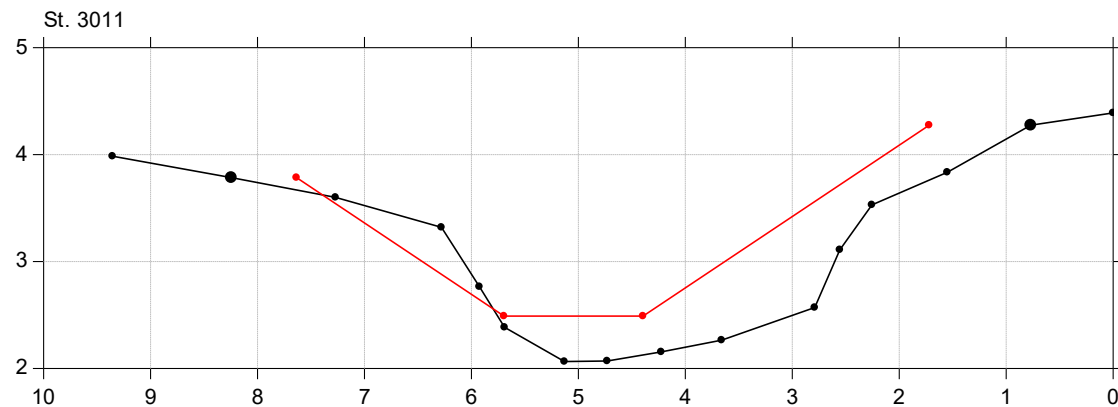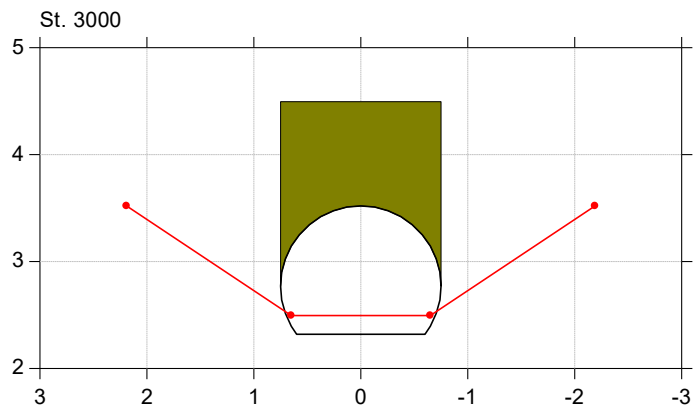

Hundborg Mosekanal

KLP - Hundborg Mose

Lodret akse : Kote i m DVR90, skala 1:50



Vandret akse : Afstand i m, skala 1:50

Opmåling ift. regulativ



Bilag 27

—●— Regulativ 2003
—●— Opmåling 2023

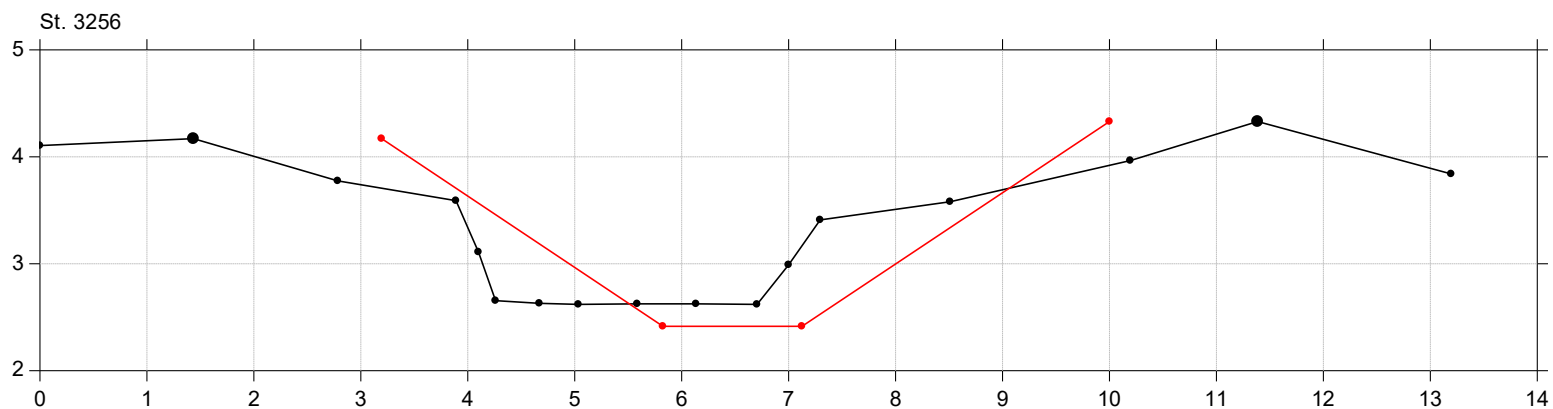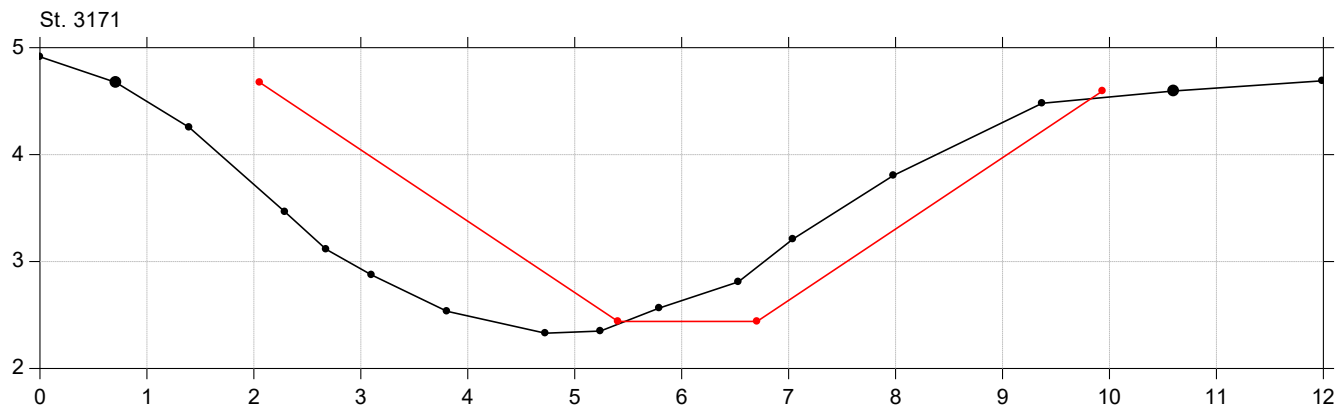

Hundborg Mosekanal

KLP - Hundborg Mose

Lodret akse : Kote i m DVR90, skala 1:50

Vandret akse : Afstand i m, skala 1:50


Opmåling ift. regulativ

—●— Regulativ 2003
—●— Opmåling 2023




Bilag 27

St. 3347

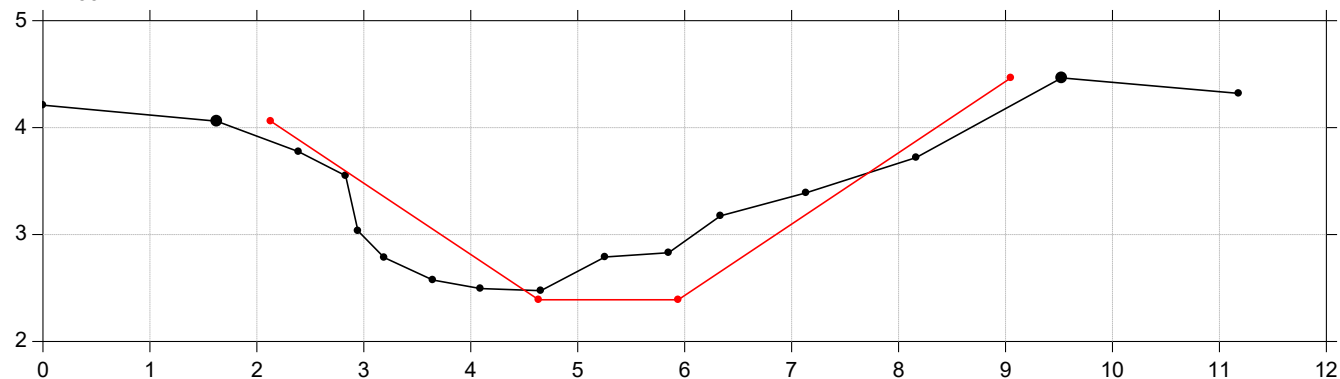

St. 3436

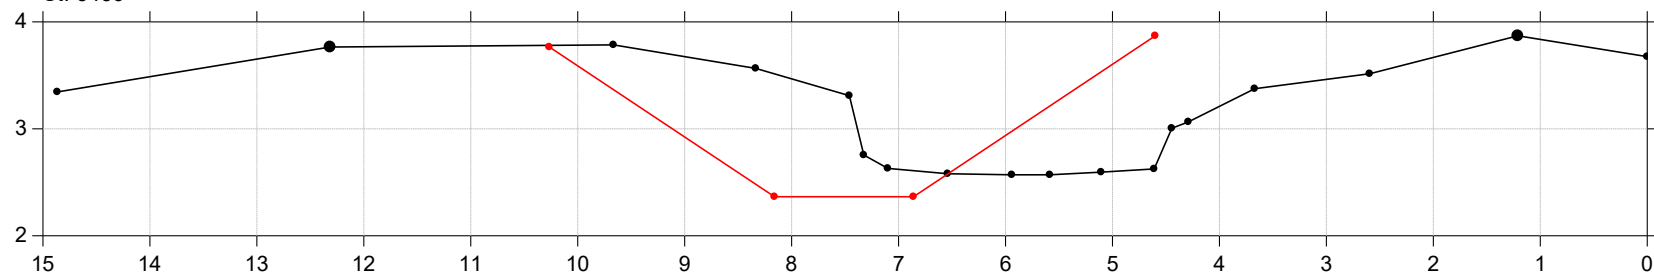

Hundborg Mosekanal

KLP - Hundborg Mose

Lodret akse : Kote i m DVR90, skala 1:50



Vandret akse : Afstand i m, skala 1:50

Opmåling ift. regulativ



Bilag 27

—●— Regulativ 2003
—●— Opmåling 2023

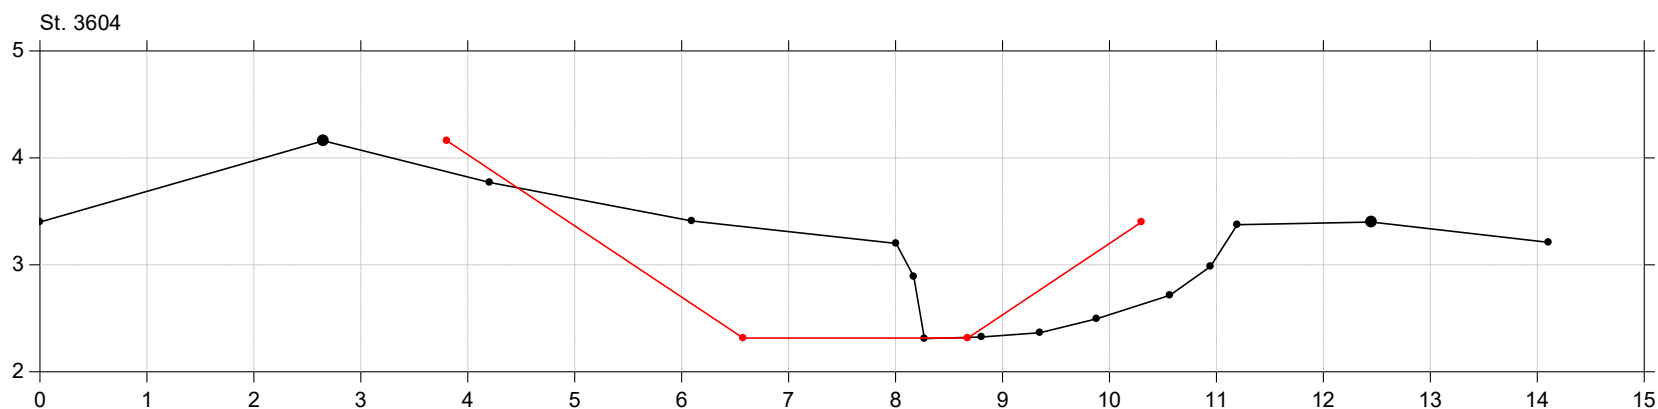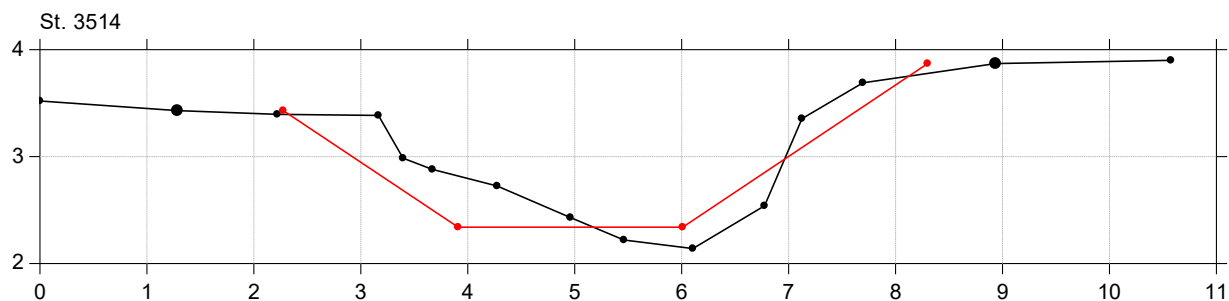

Hundborg Mosekanal

KLP - Hundborg Mose

Lodret akse : Kote i m DVR90, skala 1:50

Vandret akse : Afstand i m, skala 1:50


Opmåling ift. regulativ




Bilag 27

—●— Regulativ 2003
—●— Opmåling 2023

St. 3689

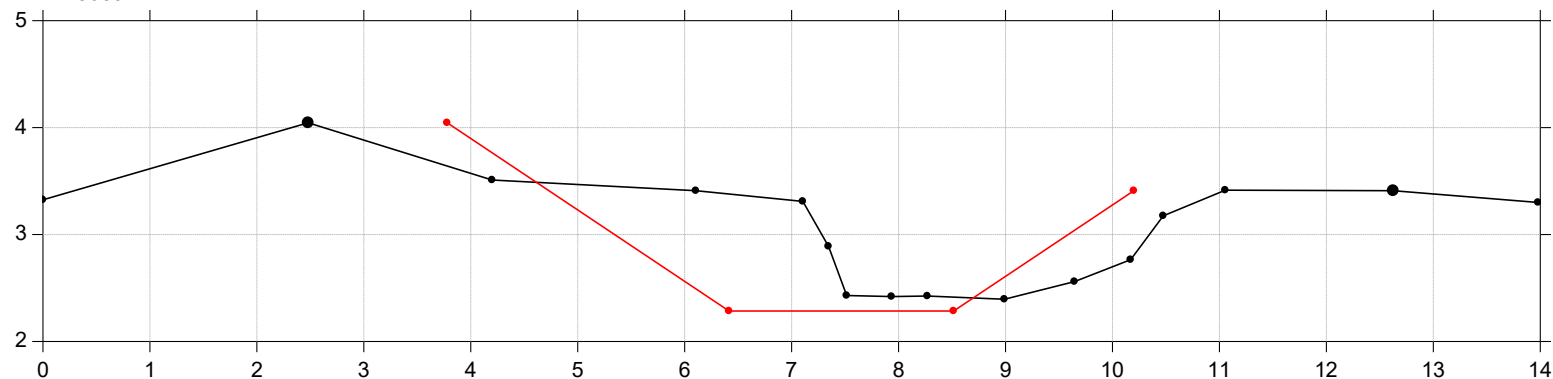

St. 3777

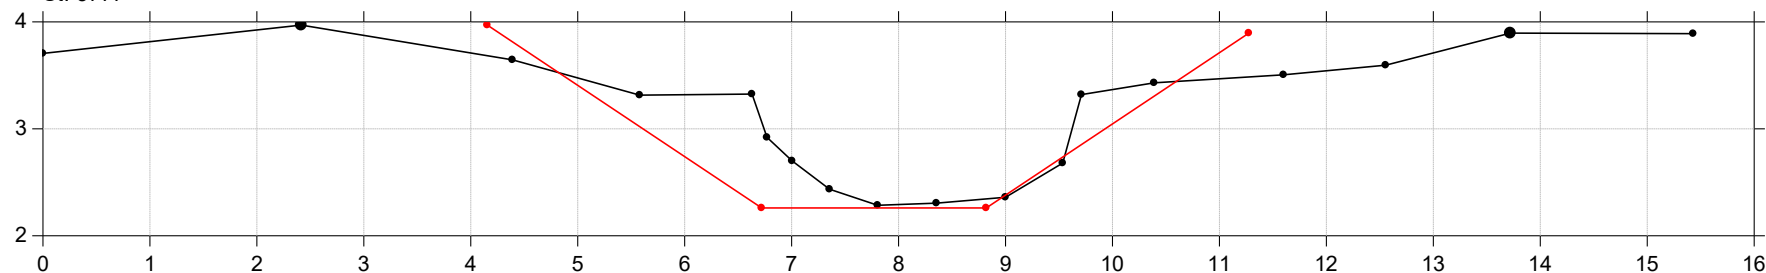

Hundborg Mosekanal

KLP - Hundborg Mose

Lodret akse : Kote i m DVR90, skala 1:50



Vandret akse : Afstand i m, skala 1:50

Opmåling ift. regulativ



Bilag 27

—●— Regulativ 2003
—●— Opmåling 2023

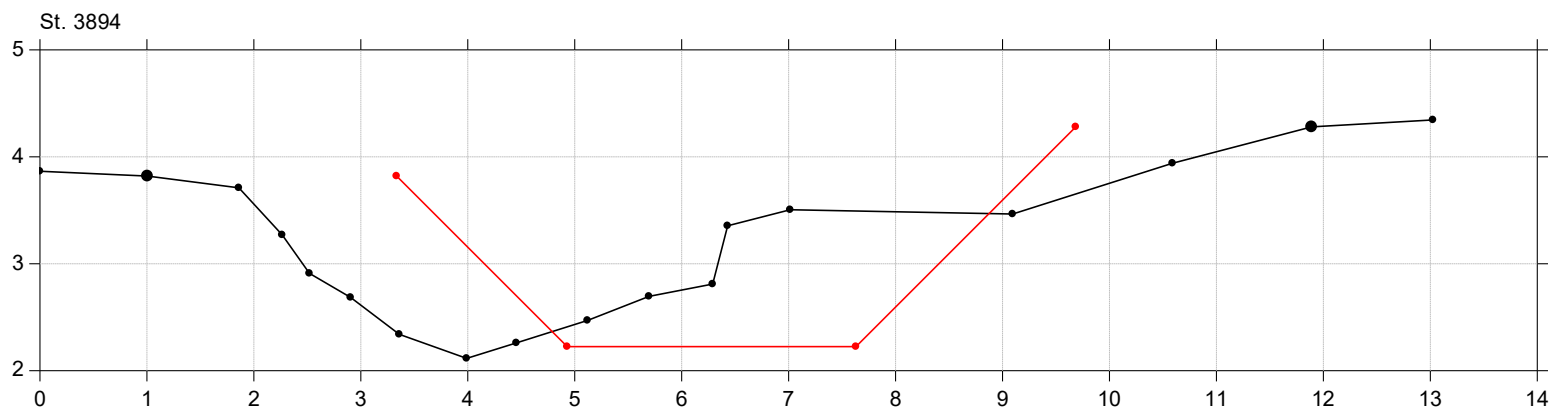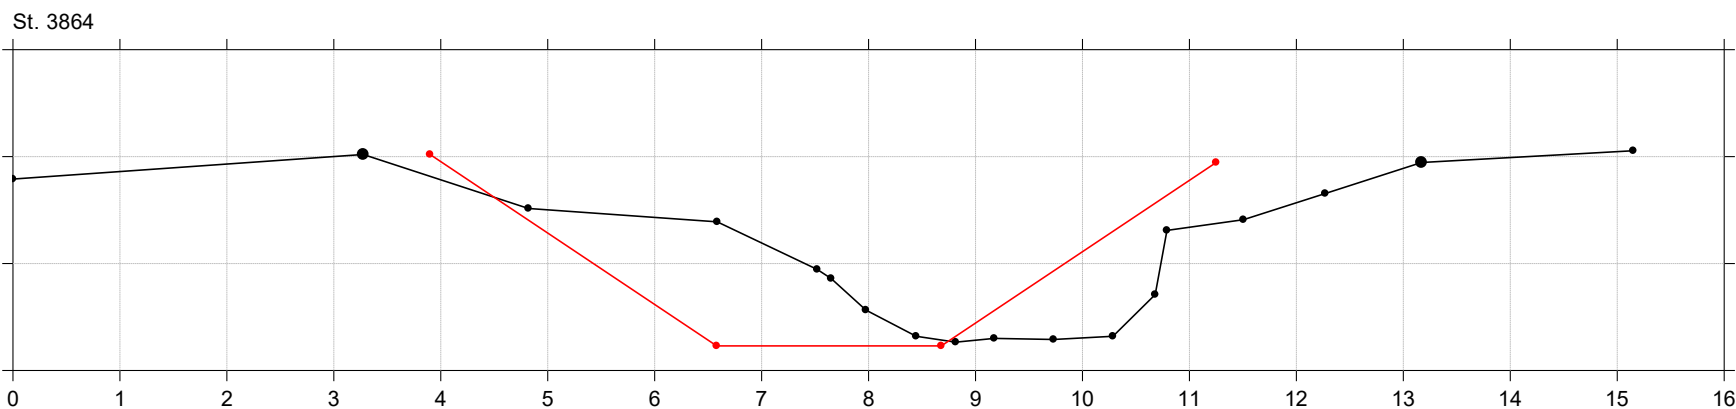

Hundborg Mosekanal

KLP - Hundborg Mose

Lodret akse : Kote i m DVR90, skala 1:50


Vandret akse : Afstand i m, skala 1:50

Opmåling ift. regulativ



Bilag 27

— Regulativ 2003
—● Opmåling 2023

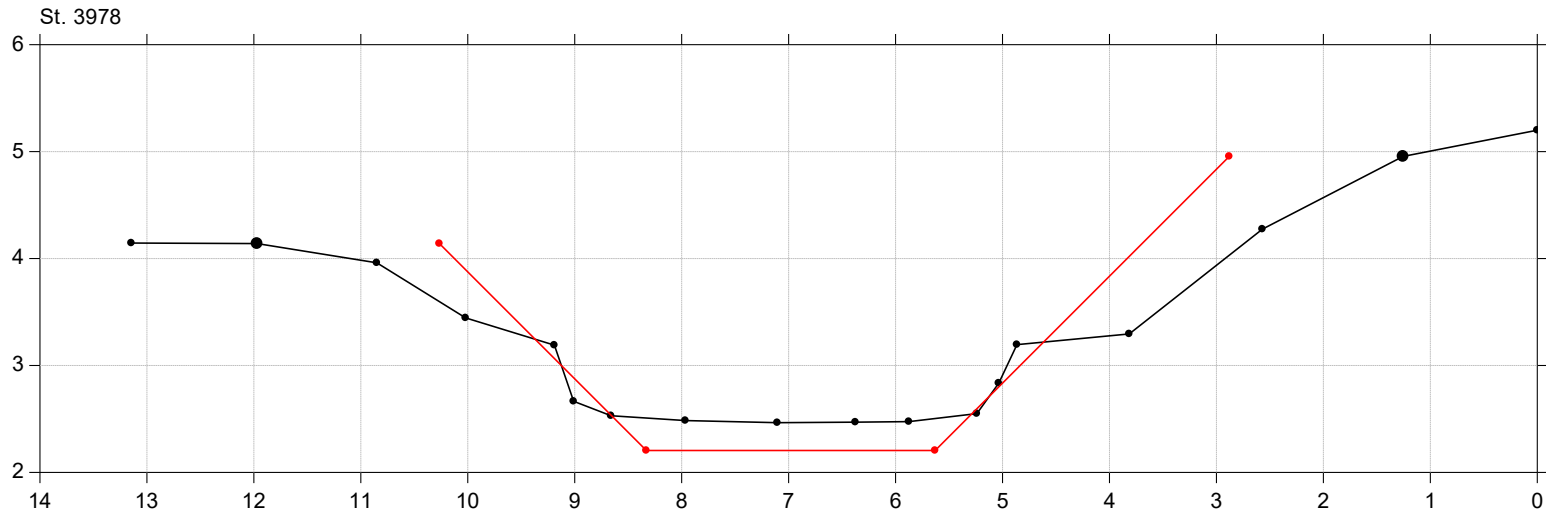

Hundborg Mosekanal

KLP - Hundborg Mose

Lodret akse : Kote i m DVR90, skala 1:50


Vandret akse : Afstand i m, skala 1:50

Opmåling ift. regulativ



Bilag 27

—●— Regulativ 2003
—●— Opmåling 2023

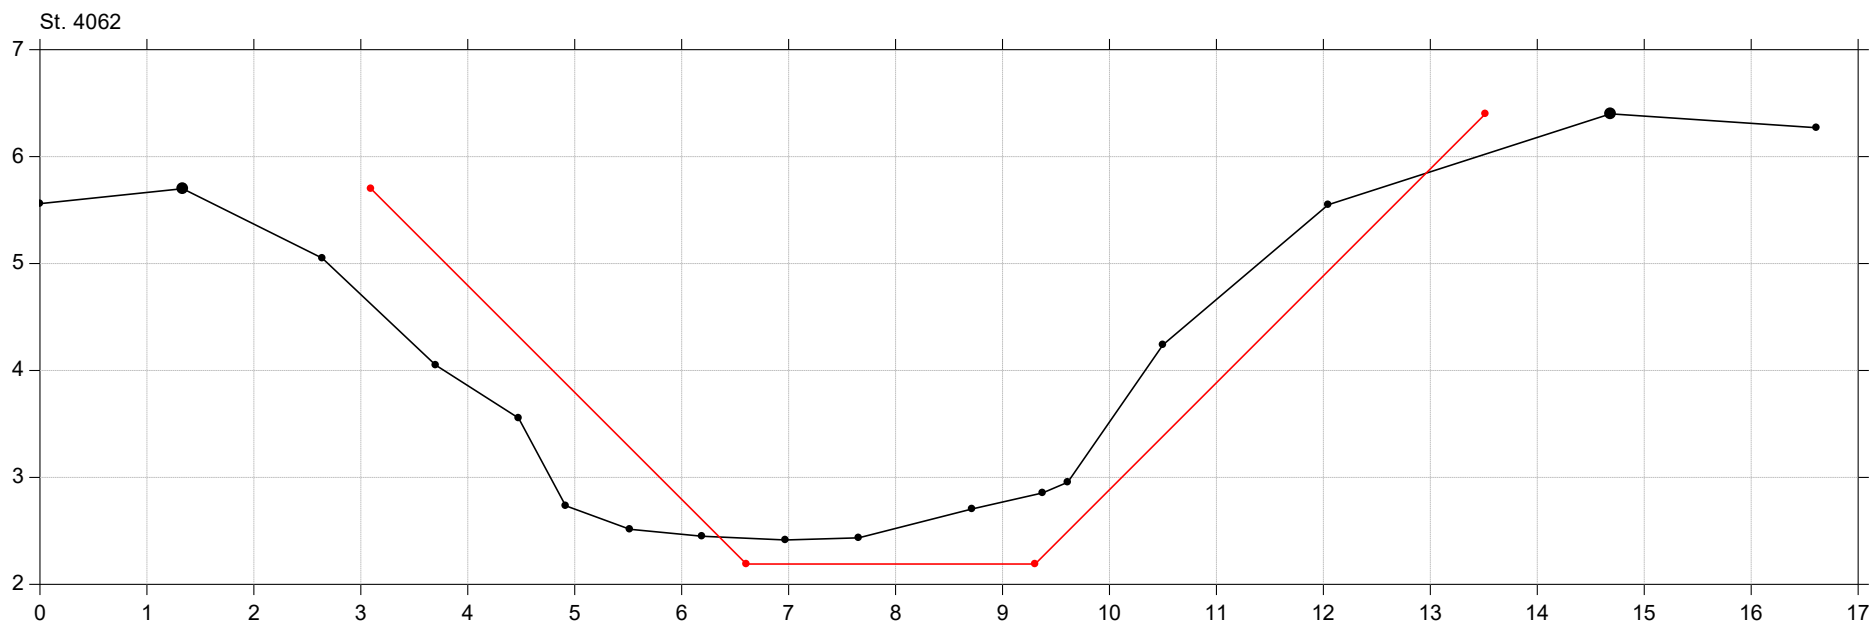

Hundborg Mosekanal

KLP - Hundborg Mose

Lodret akse : Kote i m DVR90, skala 1:50



Vandret akse : Afstand i m, skala 1:50

Opmåling ift. regulativ



Bilag 27

—●— Regulativ 2003
—●— Opmåling 2023

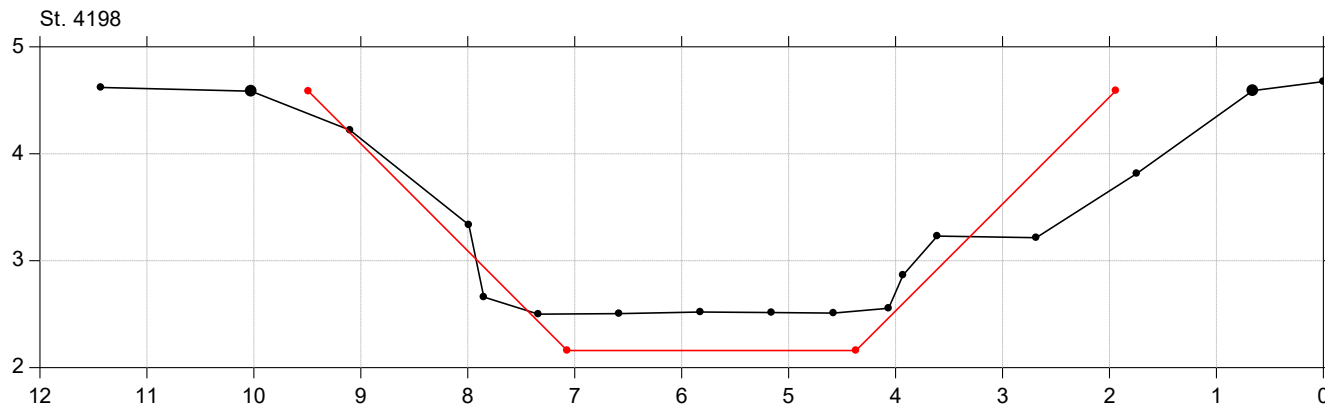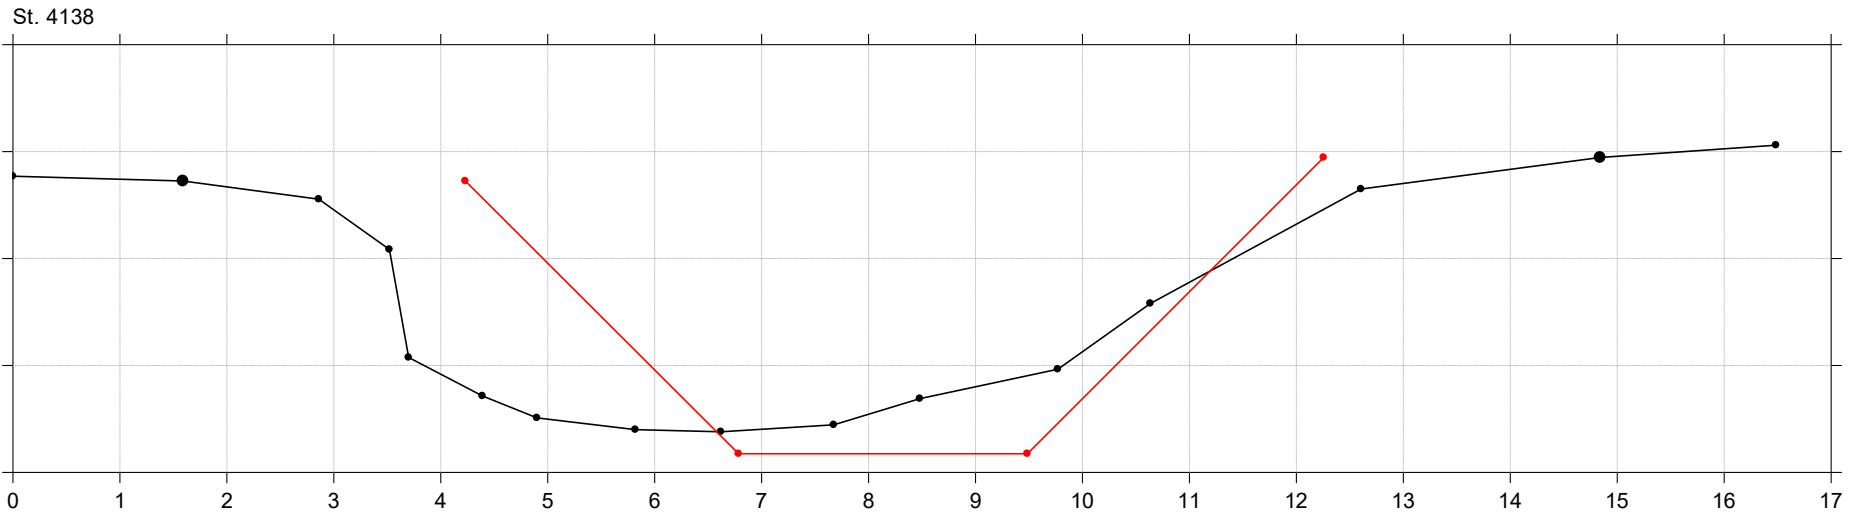

Hundborg Mosekanal

KLP - Hundborg Mose

Lodret akse : Kote i m DVR90, skala 1:50



Vandret akse : Afstand i m, skala 1:50

Opmåling ift. regulativ

—●— Regulativ 2003
—●— Opmåling 2023



Bilag 27

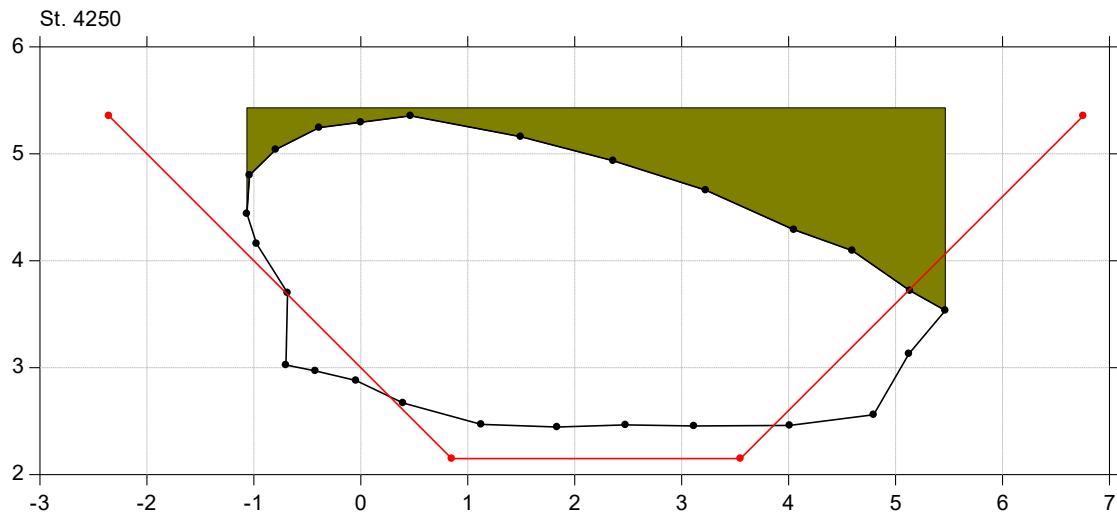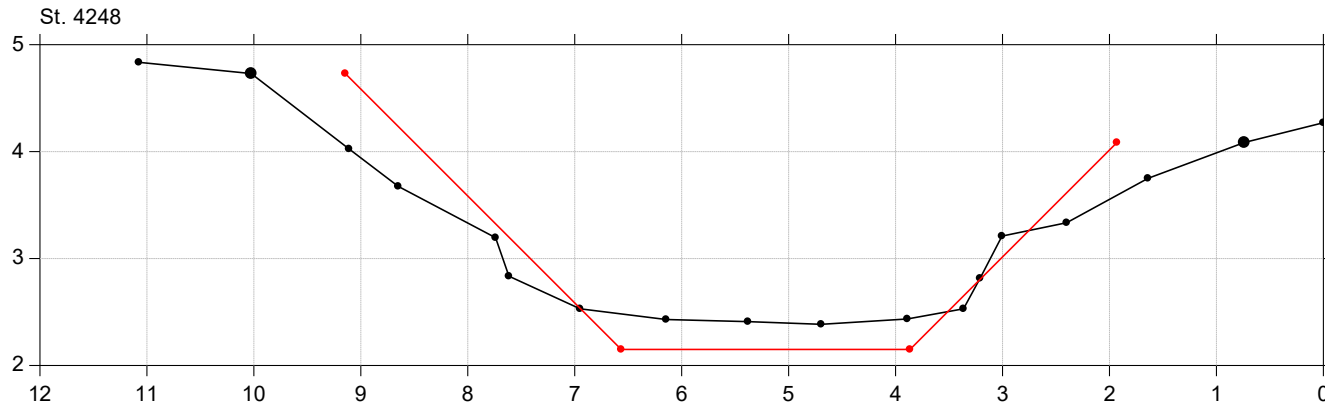

Hundborg Mosekanal

KLP - Hundborg Mose


Lodret akse : Kote i m DVR90, skala 1:50

Vandret akse : Afstand i m, skala 1:50

Opmåling ift. regulativ

—●— Regulativ 2003

—●— Opmåling 2023

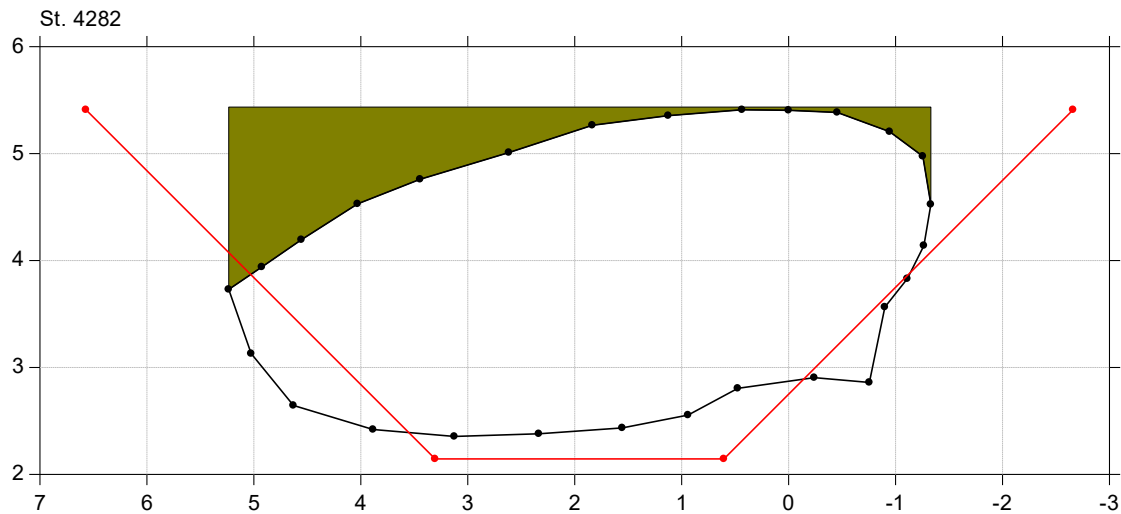

Hundborg Mosekanal

KLP - Hundborg Mose

Lodret akse : Kote i m DVR90, skala 1:50

Vandret akse : Afstand i m, skala 1:50

Opmåling ift. regulativ



Bilag 27

—•— Regulativ 2003
—•— Opmåling 2023

