


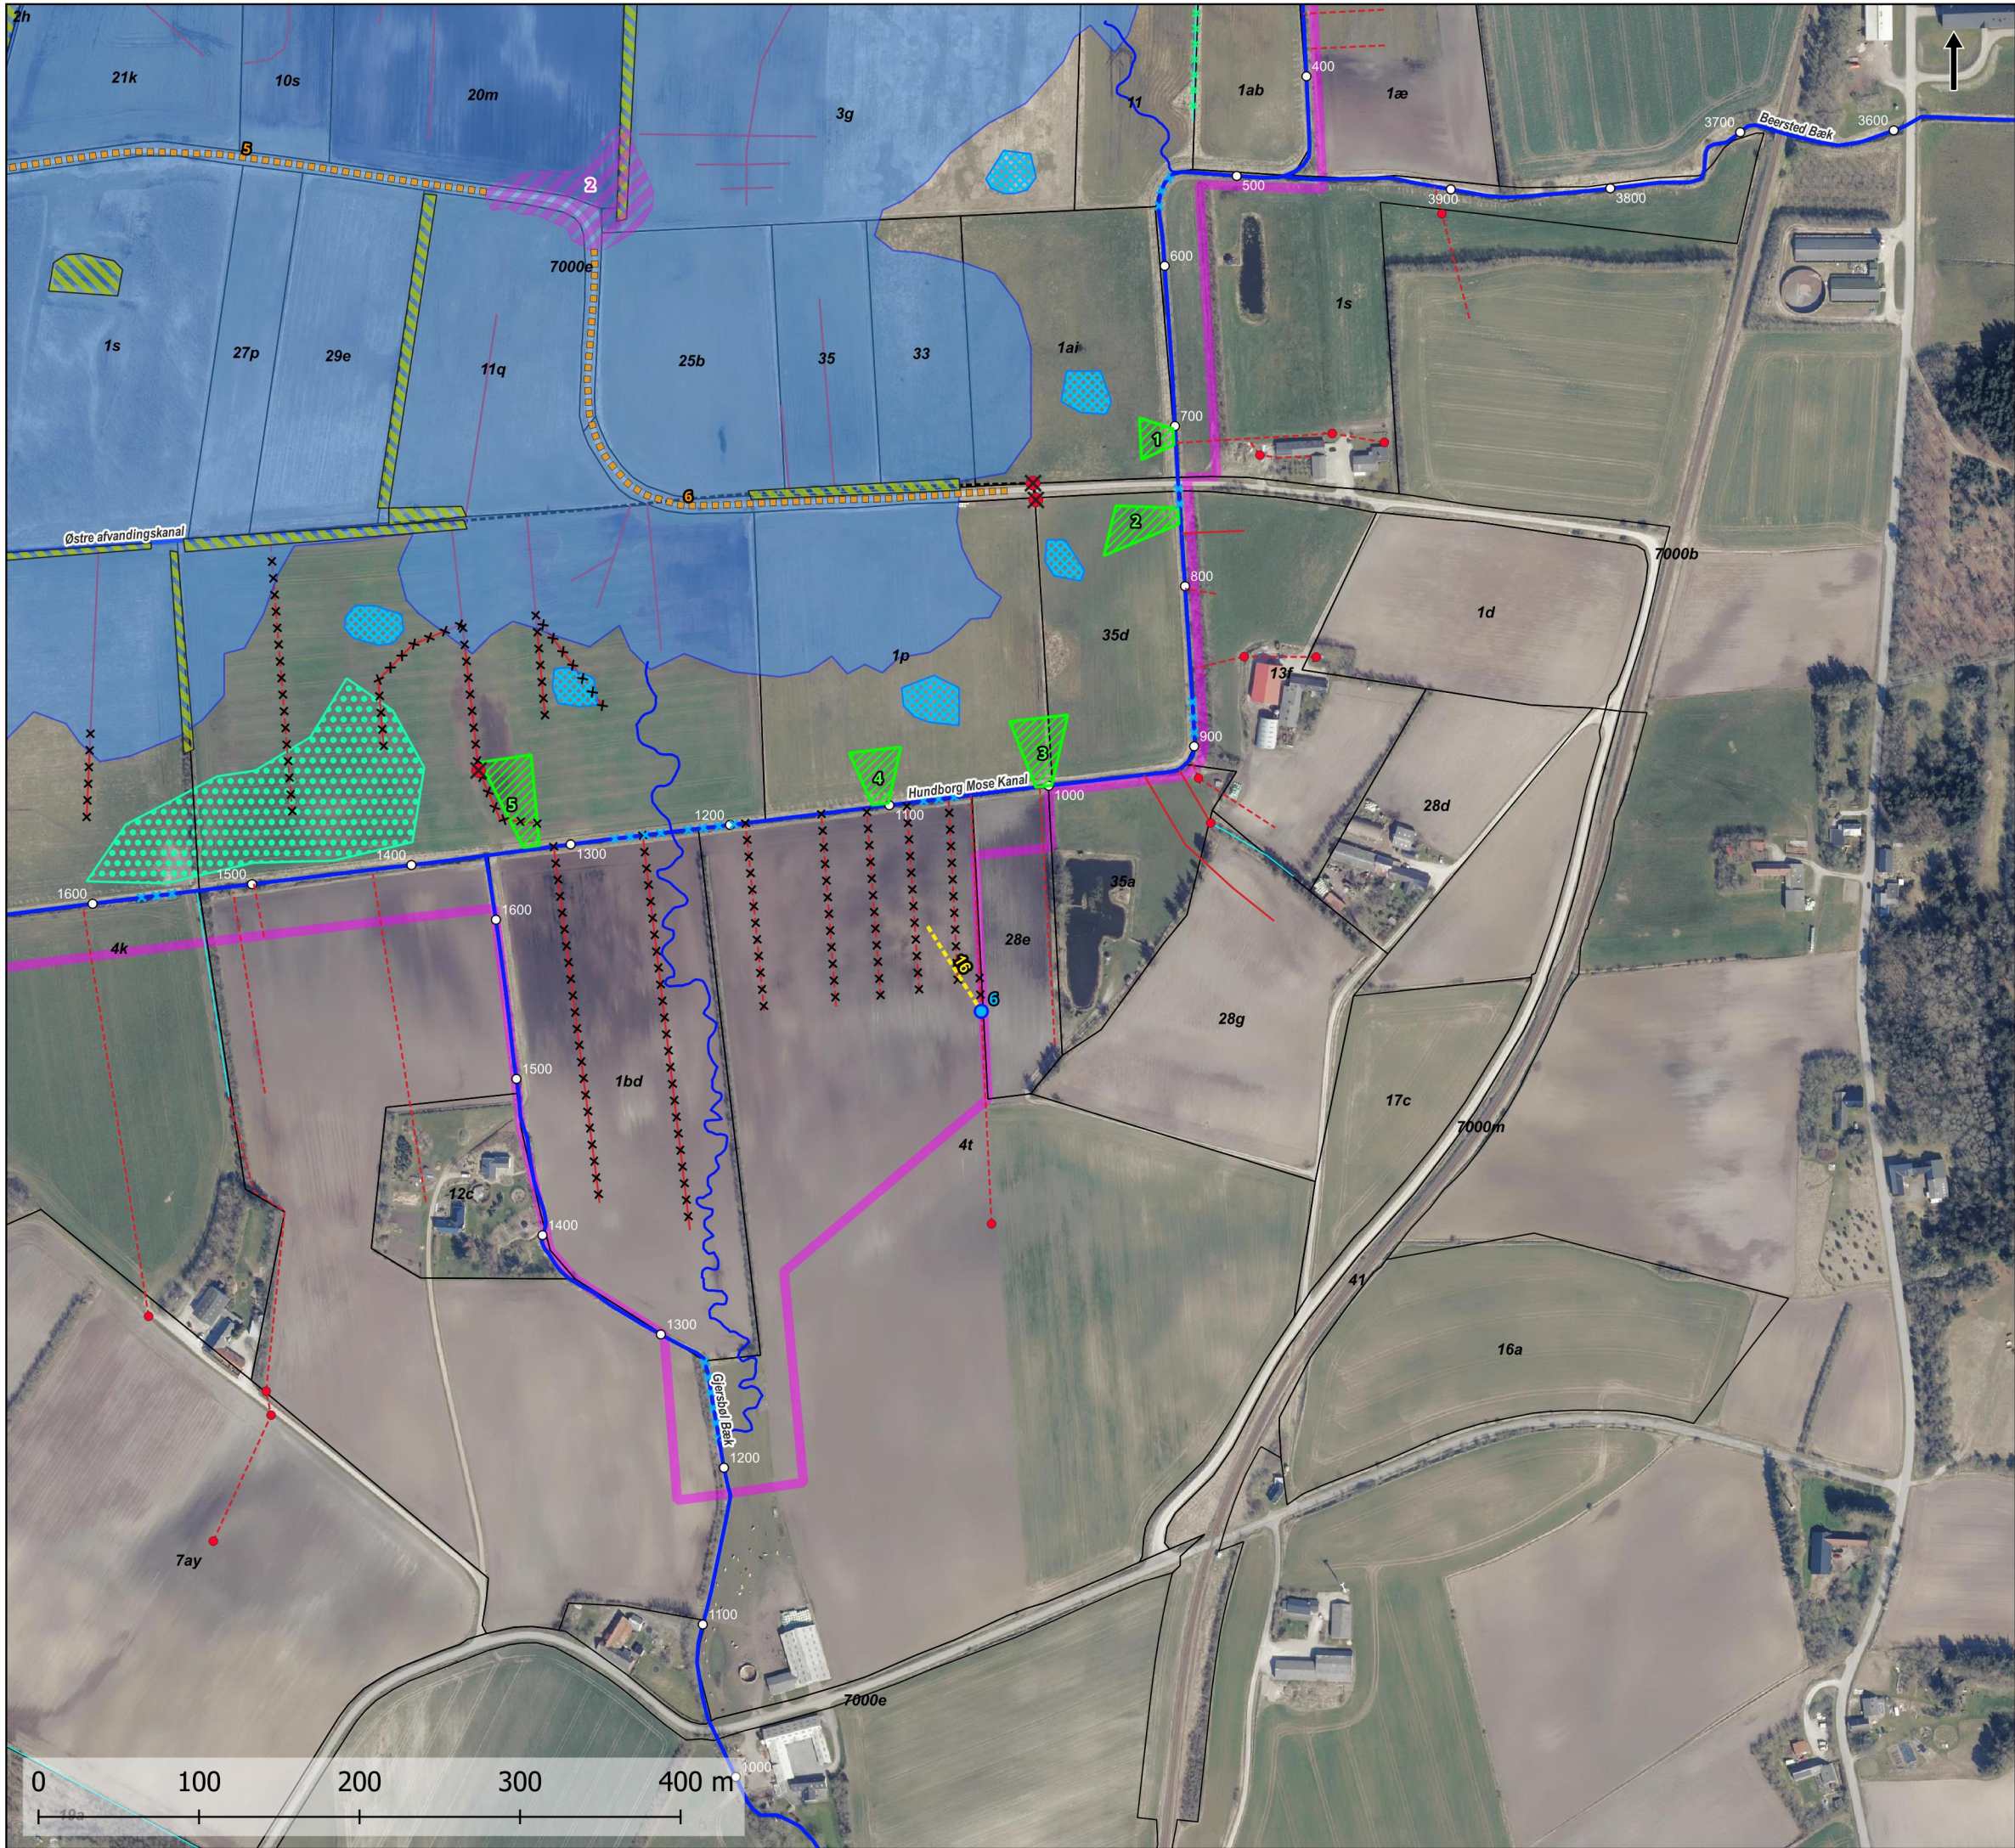


Klima-lavbundsprojekt Hundborg Mose

Tegning 4C
Projektkort, scenarie 1

Signaturforklaring

Projekterede tiltag	Nuværende forhold
Projektgrænse	Stationering
Etablering af rensebrønd	Vandløb
Brønde sløjfes	Grøfter
Forlægning af vandløb	Brønde
Forlægning af dræn	Dræn
Nedbrydning af vejanlæg	Dræn (usikker)
Vandløb sløjfes	Rørledninger
Grøft sløjfes	
Dræn sløjfes	
Gennembrud af dige, skrab af terræn	
Etablering af nye diger (erstatningsnatur)	
Etablering af fugleøer	
Udgravning af bekkasinskrab	
Rydninger	
Fremtidig sø, kote 3,50 m DVR90	

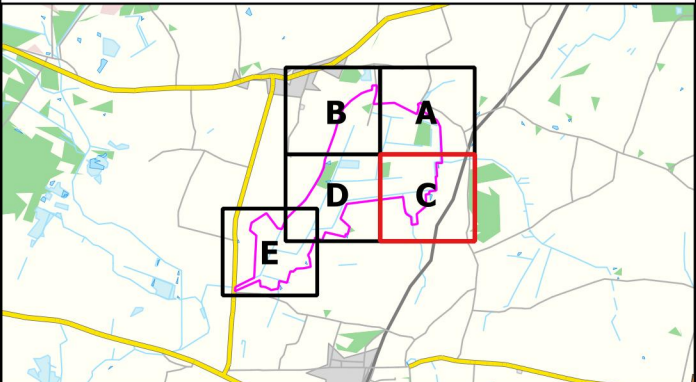

Udarbejdet: MTLJ
Kvalitetssikret: CHKR
Projektnr.: 22004575
Dato: 09-12-2024
Målforhold: 1:4.000

