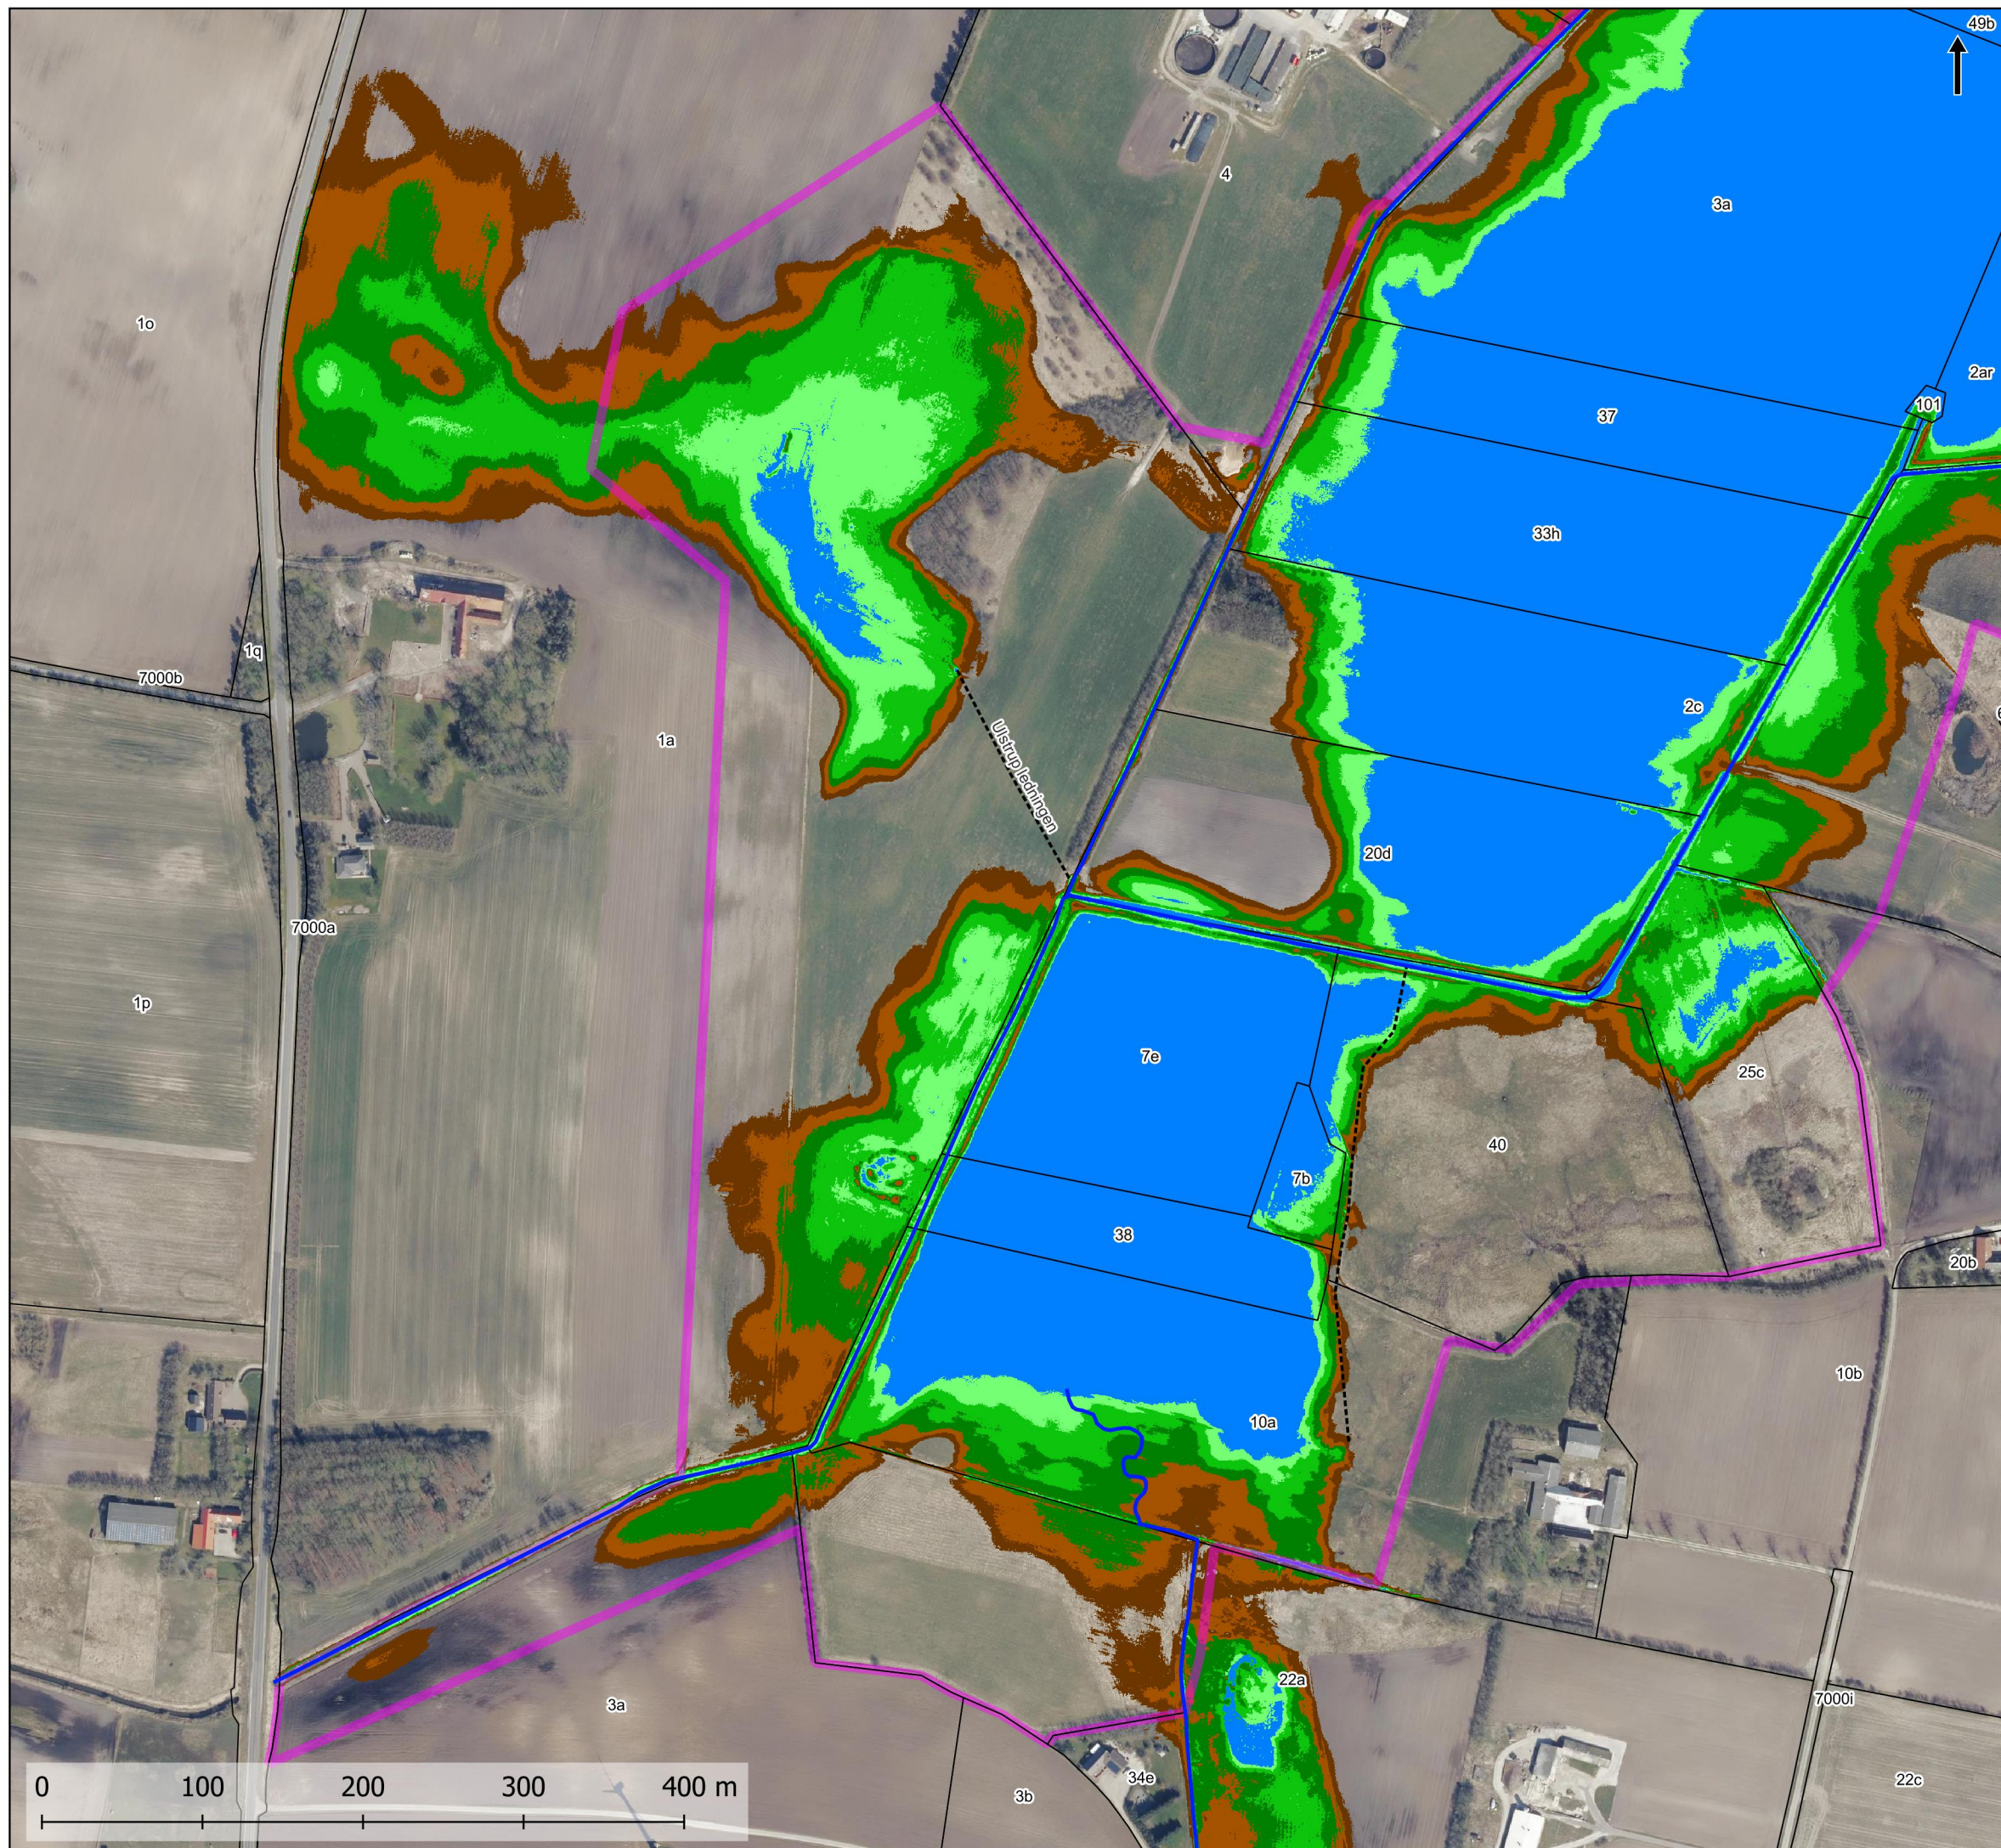


Naturstyrelsen

Klima-lavbundsprojekt Hundborg Mose


Tegning 6E
Projekterede afvandingsforhold
Scenarie 1, Vintermiddel

Signaturforklaring

-  Projektgrænse
-  Matrikler
-  Vandløb
-  Rørledning

Projekteret afvanding, scenarie 1, vintermiddel

-  (< 0.00 m) Frit vandspejl
 (0.00 - 0.25 m) Sump
 (0.25 - 0.50 m) Våd eng
 (0.50 - 0.75 m) Fugtig eng
 (0.75 - 1.00 m) Tør eng
 (1.00 - 1.25 m) Mark

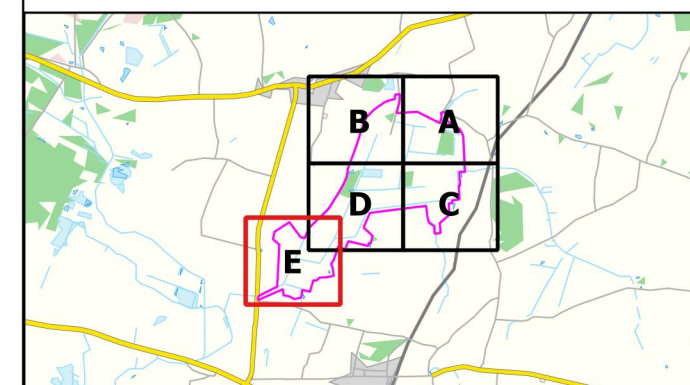

Udarbejdet:
Kvalitetssikret:
Projektnr.:
Dato:
Målforhold:

MTLJ
CHKR
22004575
09-12-2024
1:4.000

