


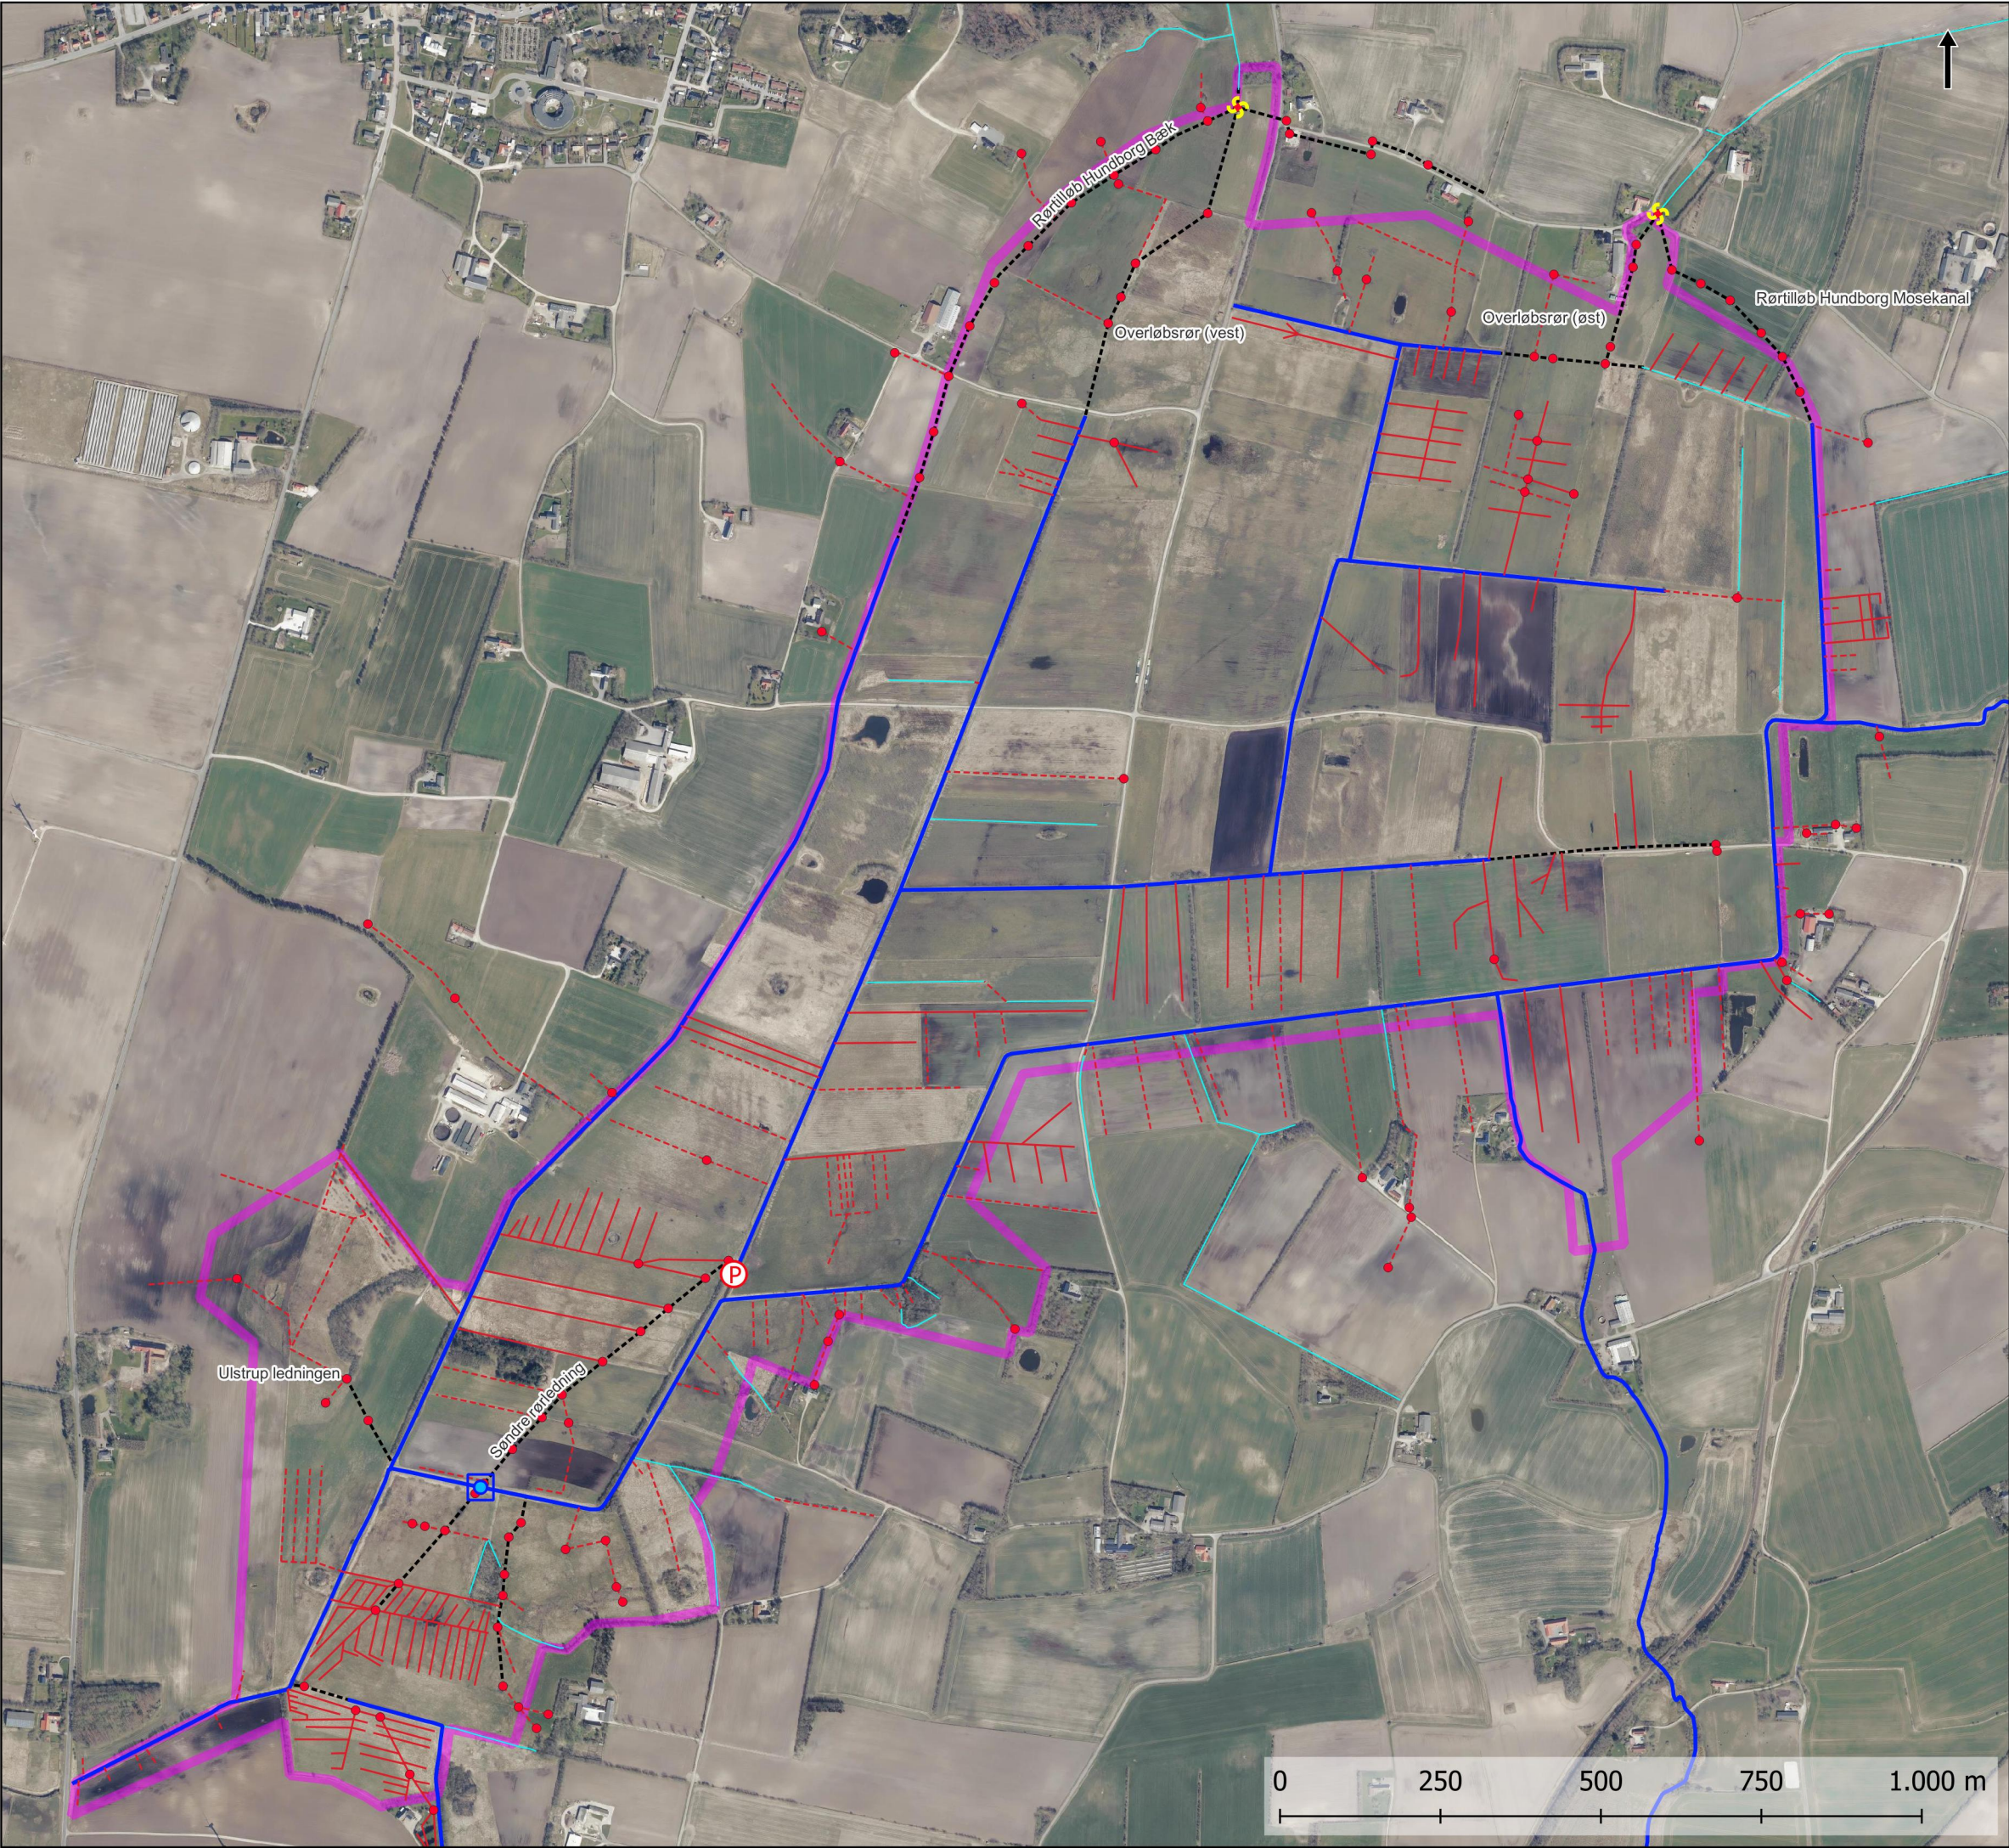

Naturstyrelsen

Klima-lavbundsprojekt Hundborg Mose

Tegning 1.3
Nuværende forhold
Dræn og grøfter

Signaturforklaring

- Projektgrænse
- Vandtekniske anlæg
 - Dykker
 - Overløbsbrønd
 - Pumpe
- Vandløb og grøfter
 - Vandløb
 - Grøfter
 - Rørledning
- Dræn og brønde
 - Brønde
 - Dræn
 - Dræn (usikker)



Udarbejdet: MTLJ
Kvalitetssikret: CHKR
Projektnr.: 22004575
Dato: 09-12-2024
Målforhold: 1:10.000

