
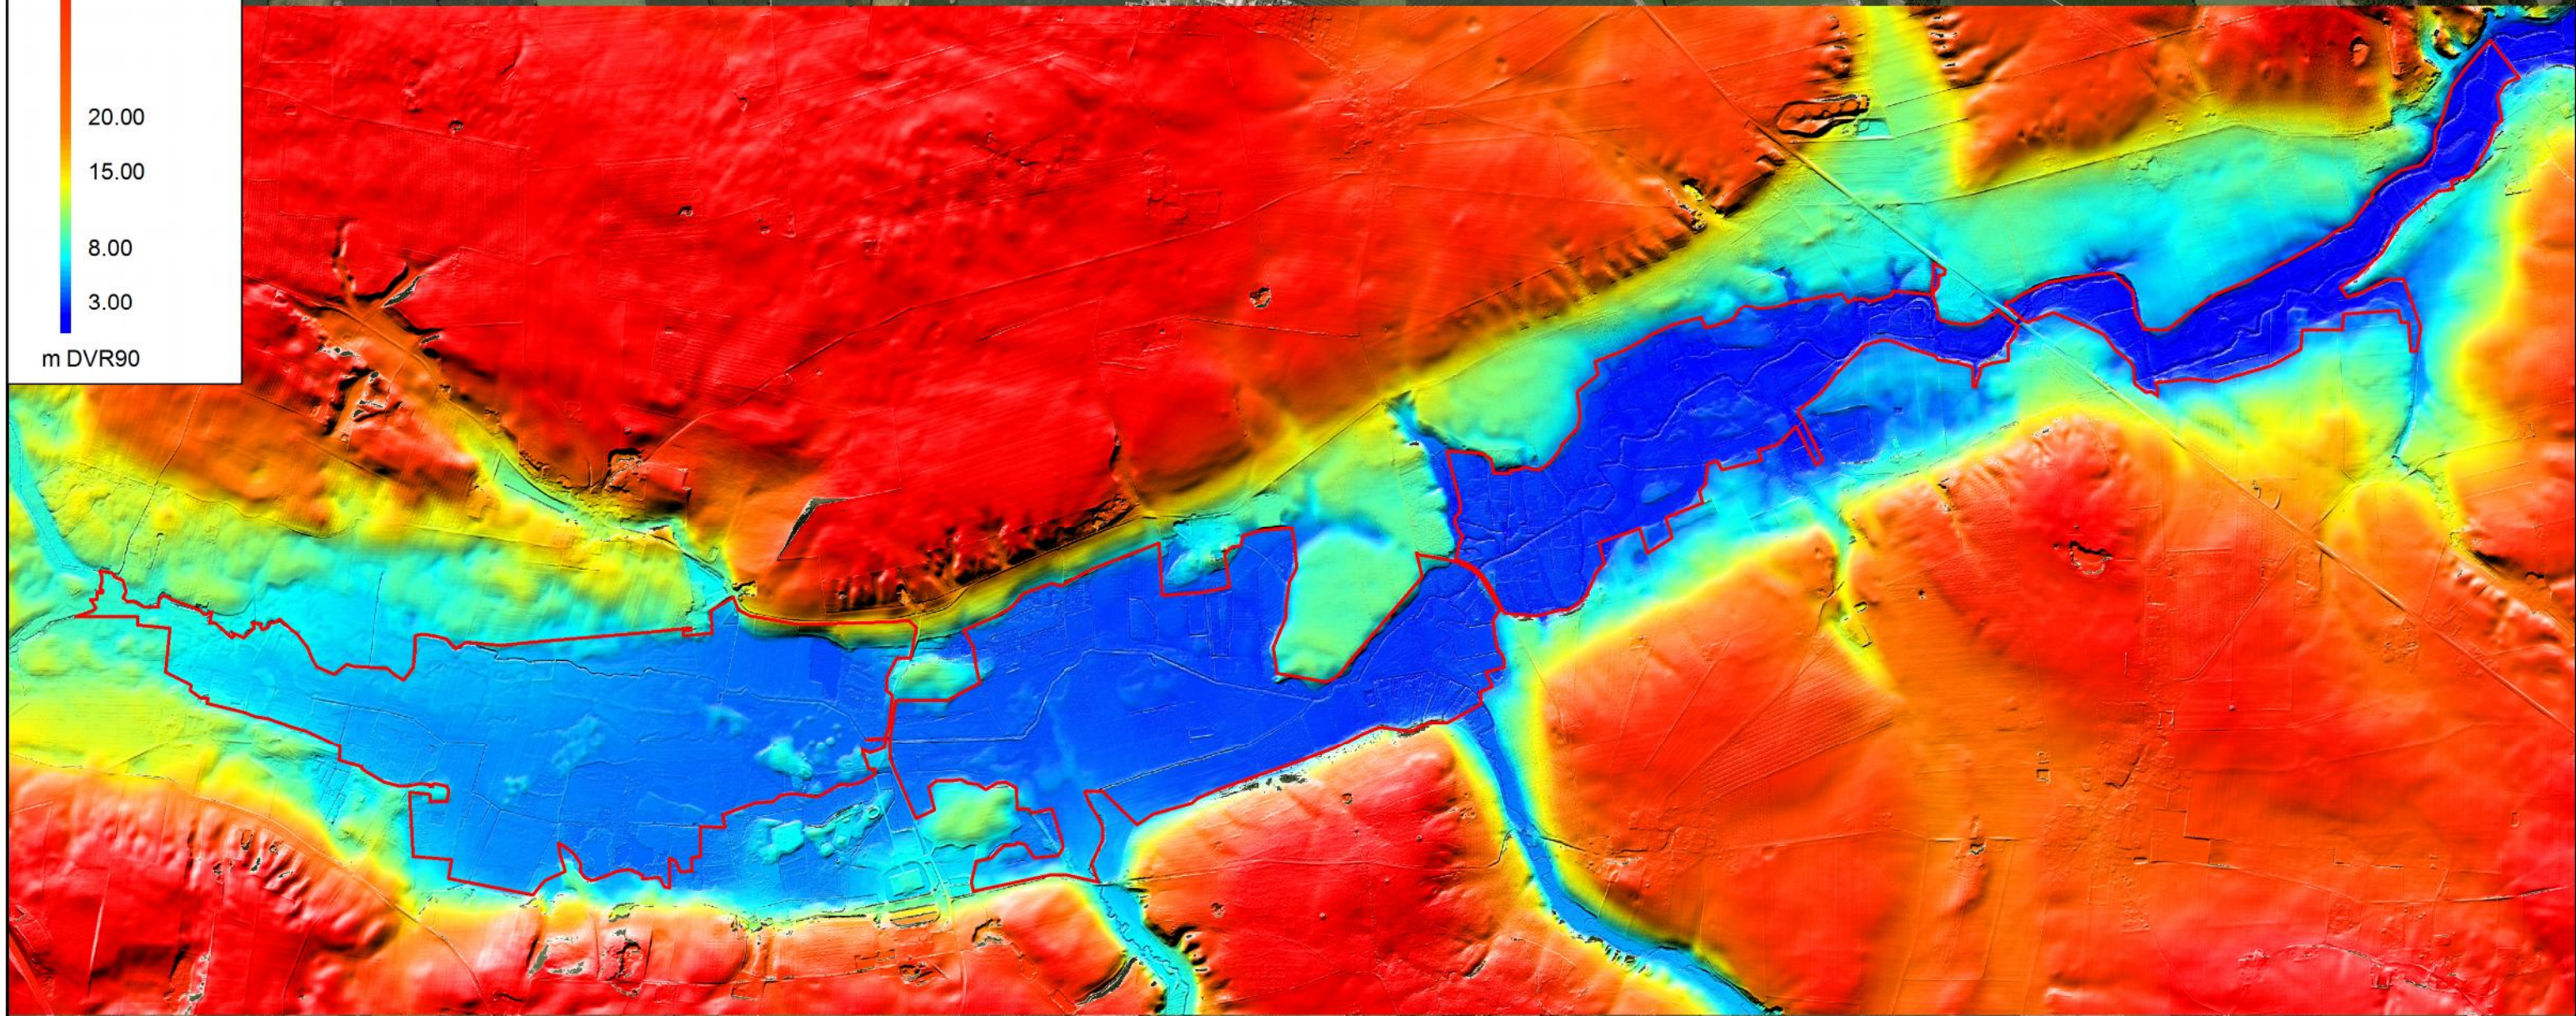


Terrænniveau

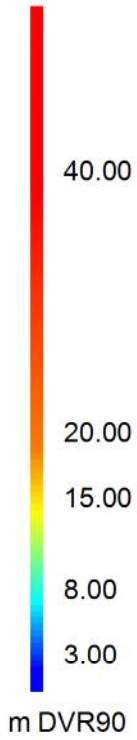

DDO Copyright COWI

Dato	Konst./Tegn	Kontrol	Godk.
11-01-2012	mabg	peba	peba

Projektnr.	Mål
11727044	1:25.000 (A3)

Vådområdeprojekt Alling Å
Naturstyrelsen

Bilag 4
Højdemodel



Englandsgade 25,
5000 Odense C
Tlf. 6542 5800
Fax. 6542 5999
www.ramboll.dk

Tegning nr.	Rev.
1	0