


St. 5.523 m

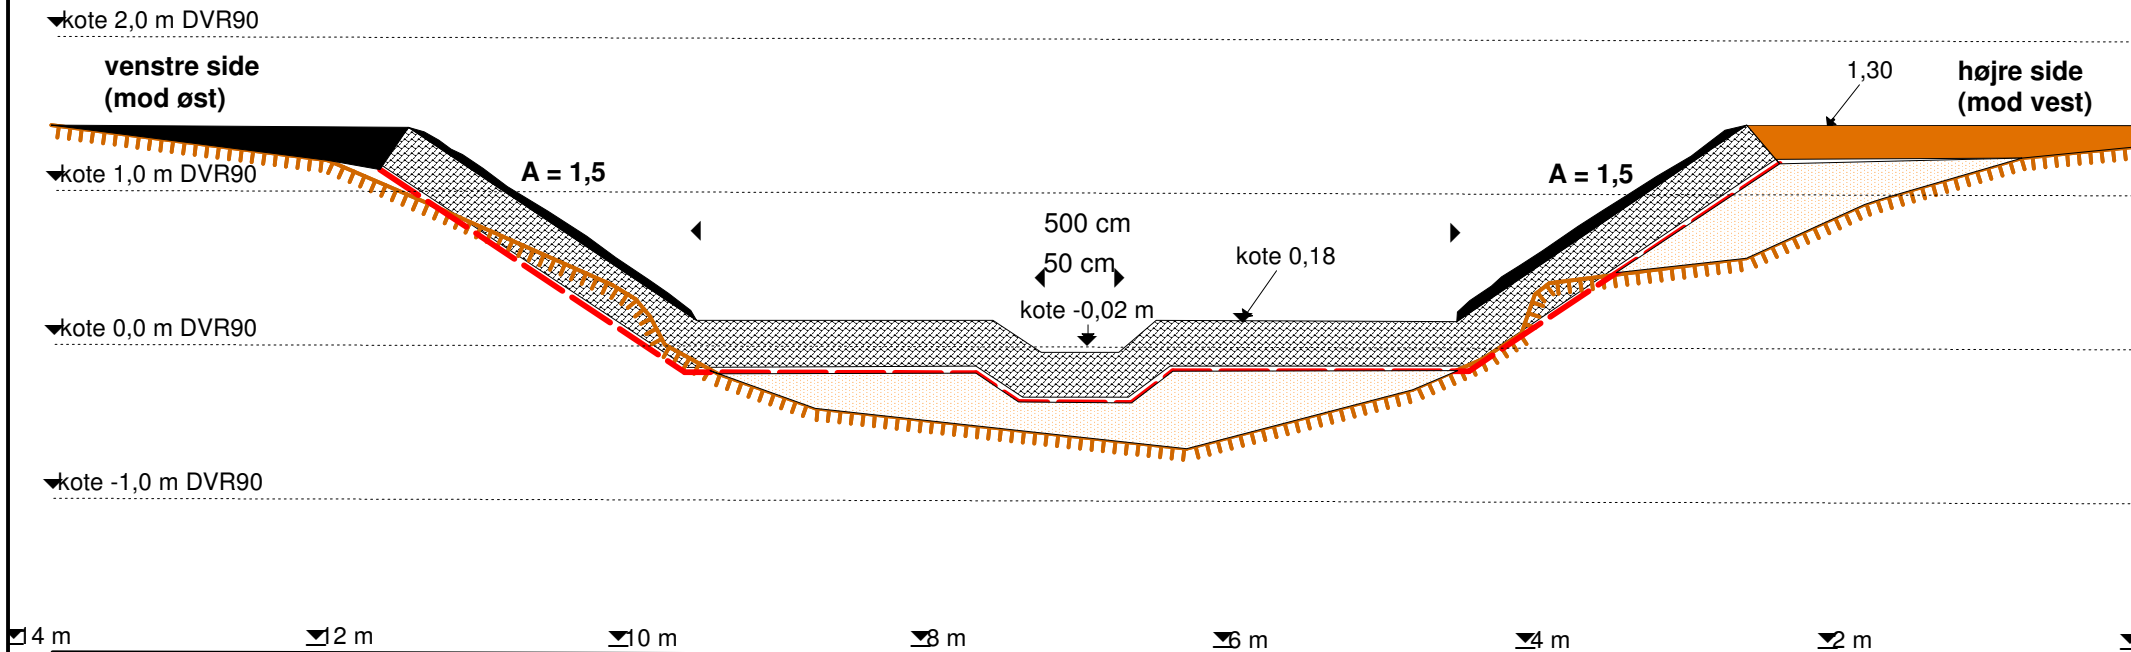

Signaturforklaring

- Eksisterende vandløbsprofil
- digekrone (opbygning iht. bilag 5.2)
- Ca. 5 cm muldlag
- 30 cm stenlag
- Fiberdug i kvalitet som Fibertex F-2 B
- Jordfyld mv., der opfylder spec. filterkriterier afpasset omgivelsernes og bortledningselementets egenskaber, jf. DS 436 (Norm for dræning af bygværker mv.)



Udskriftskort zoom 1.410 x 750 y -140

PVN	HSK	HHJ/OSS		Ingen	A
Udarb.	Kontr.	Godk.	Dato	Bemærkninger	Rev.

Miljø- og Energiministeriet
Skov- og Naturstyrelsen
Sundby Sø Naturgenopretning



PV\ Natur & Miljø Rådgivning



Katballevej 14, 8800 Viborg
 Tlf. 8666 7297 Fax. 8666 7297 pvn@pvnielsen@mail.tele.dk

Tværsnit af stryg
Sundby Å, st. 5.523 m

J.Nr. 2156
 Målforskel: 1:50

Dato: 2005-07-25

Bilag 5.5