



# PLAN

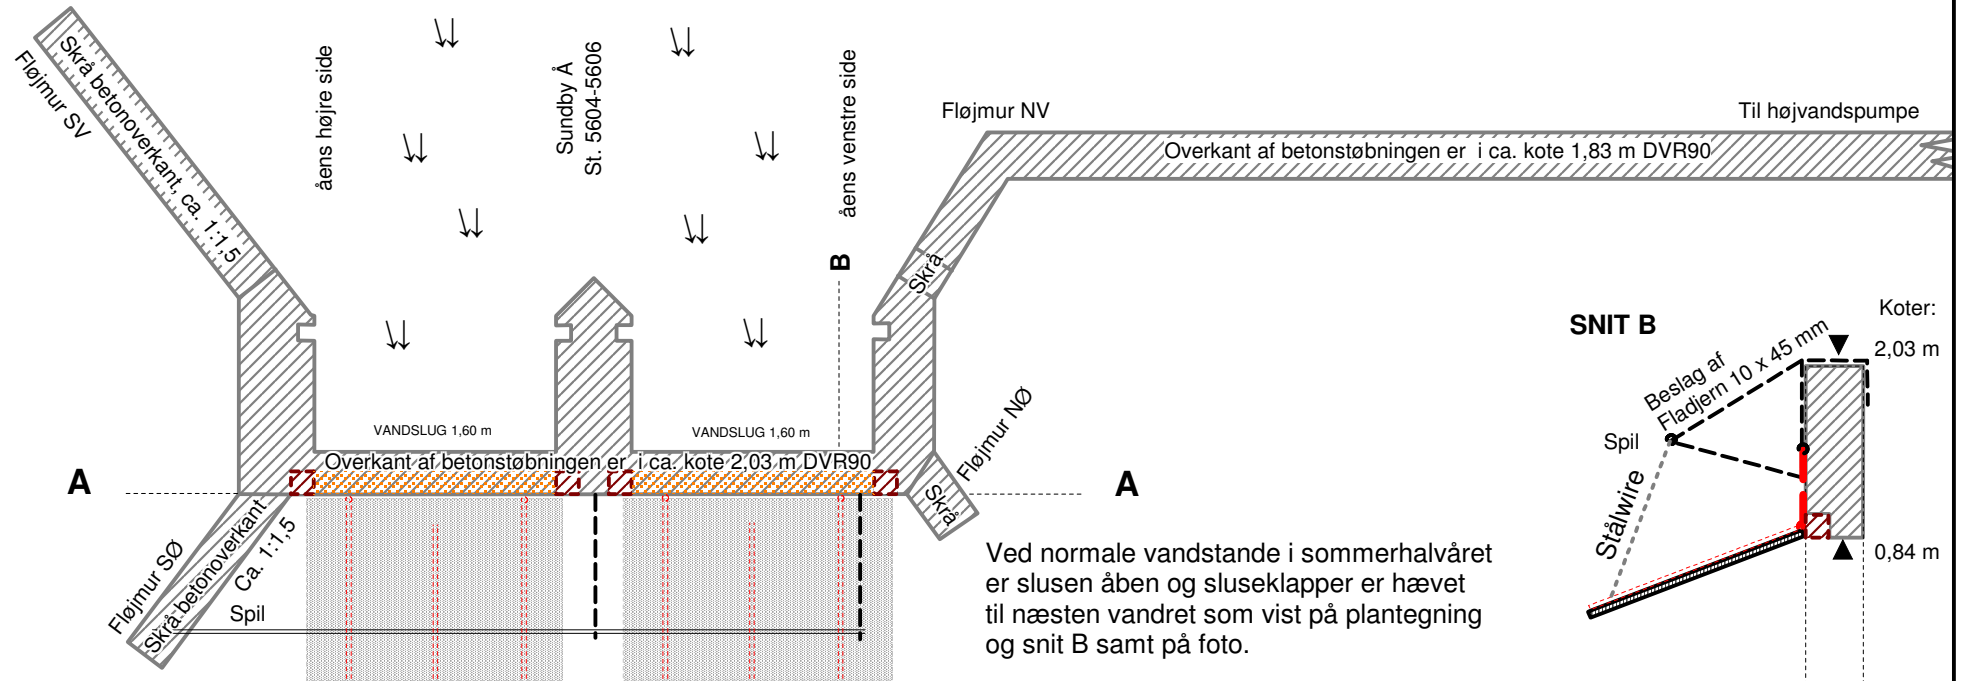

## SNIT B

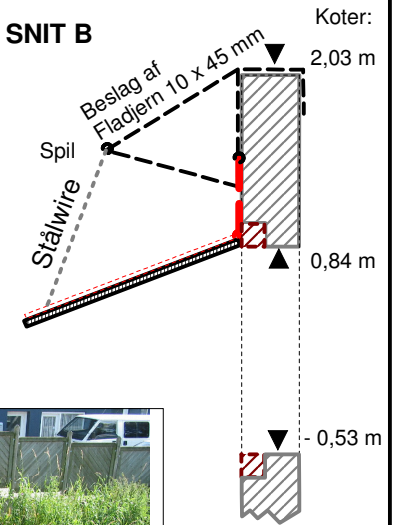


Ved normale vandstande i sommerhalvåret er slusen åben og sluseklapper er hævet til næsten vandret som vist på plantegning og snit B samt på foto.

# PROFIL A

## Signatur

-  Sluseklap sænket og lukket
-  Sluseklap hævet
-  Egetræskarm 6" x 6" Træplanke lodret ell. vandret
-  Egetræskarm 6" x 6" Træplanke lodret og vandret
-  Galv. vinkeljern 8 x 50 x 50 mm
-  Galv. rundjern, Ø 45 mm

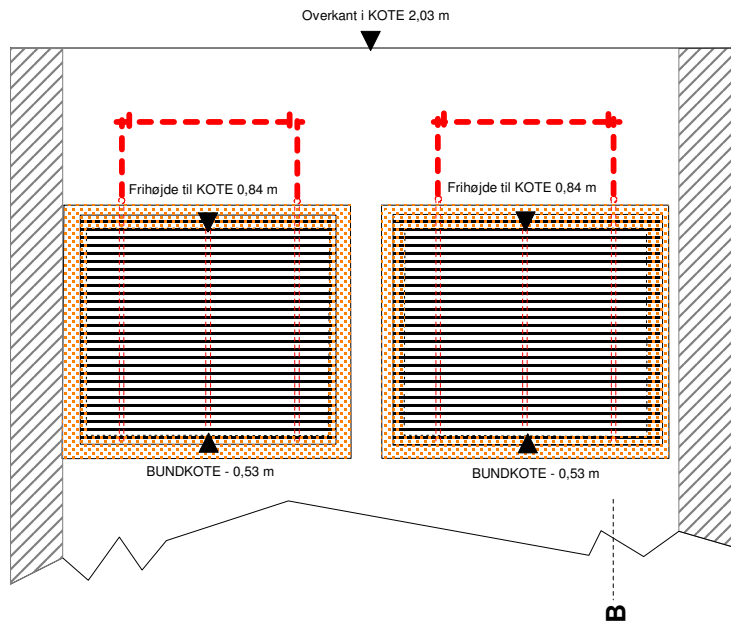

I vinterhalvåret og under højvande i sommerhalvåret er sluseklapper sænket af slusemesteren og evt. er slusen helt lukket som vist til venstre



Højvandsslusen set fra nordøst.

Udarb. Kontr. Godk. Dato Bemærkninger Rev.

Miljø- og Energiministeriet  
**Skov- og Naturstyrelsen**  
**Sundby Sø Naturgenopretning**



**PV\ Natur & Miljø Rådgivning**



Katballevej 14, 8800 Viborg  
 Tlf. 8666 7297 Fax. 8666 7297 pvnisen@mail.tele.dk

**Højvandsslusen i Sundby Å**  
**Plan- og snittegninger**

J.Nr. 2128

Målforhold: 1:50

Dato: 2005-07-25

Bilag 10.1

Alle koter er i m DVR90

