




A. GRØFTERNE OPRENSSES FOR NEDFALDET MATERIALE (GRENE, BLADE, STEN M.V.)

MATERIALET DEPONERES 3-5 METER VÆK FRA GRØFTEN

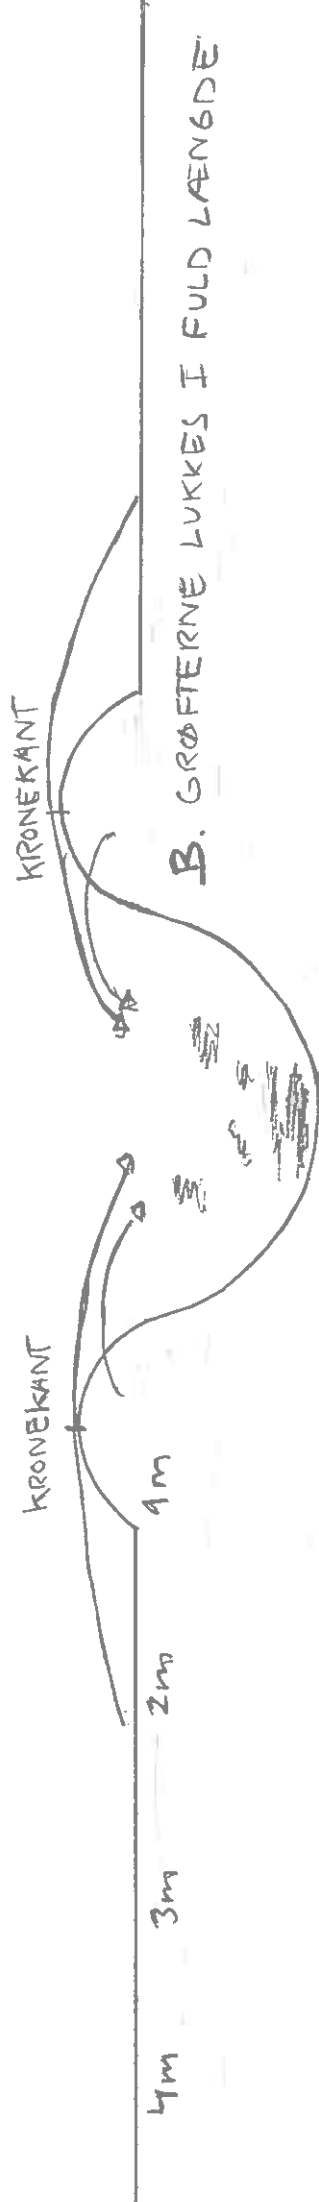

B. GRØFTERNE LUKKES I FULD LÆNGDE

KRONEKANT

KRONEKANT

KOMPRIMERES MASKINLT



C. DENNU LUKKEDE GRØFTER KOMPRIMERES - GRØFTERNE MÅ IKKE LÆNGERE VÆRE VANDFØRENDE