

Krydsning af trafikvej

Fodsporet

Rabat

0.50 2.50 0.50

Opsættes B11



Opsættes C25.2

Oversigtsareal 3x110m

Oversigtsareal 3x110m

Rabat

Rabat

Afvigende

belægning

Bomme

Trafikvej

3.50
2.50
3.50

1.40

Rabat

Rabat

Oversigtsareal 3x110m

Oversigtsareal 3x110m

Opsættes C25.2



Bomme

Afvigende

belægning

Opsættes B11




Fodsporet

Principskitse ved trafikvej

24.09.2009



Krydsning af lokalvej

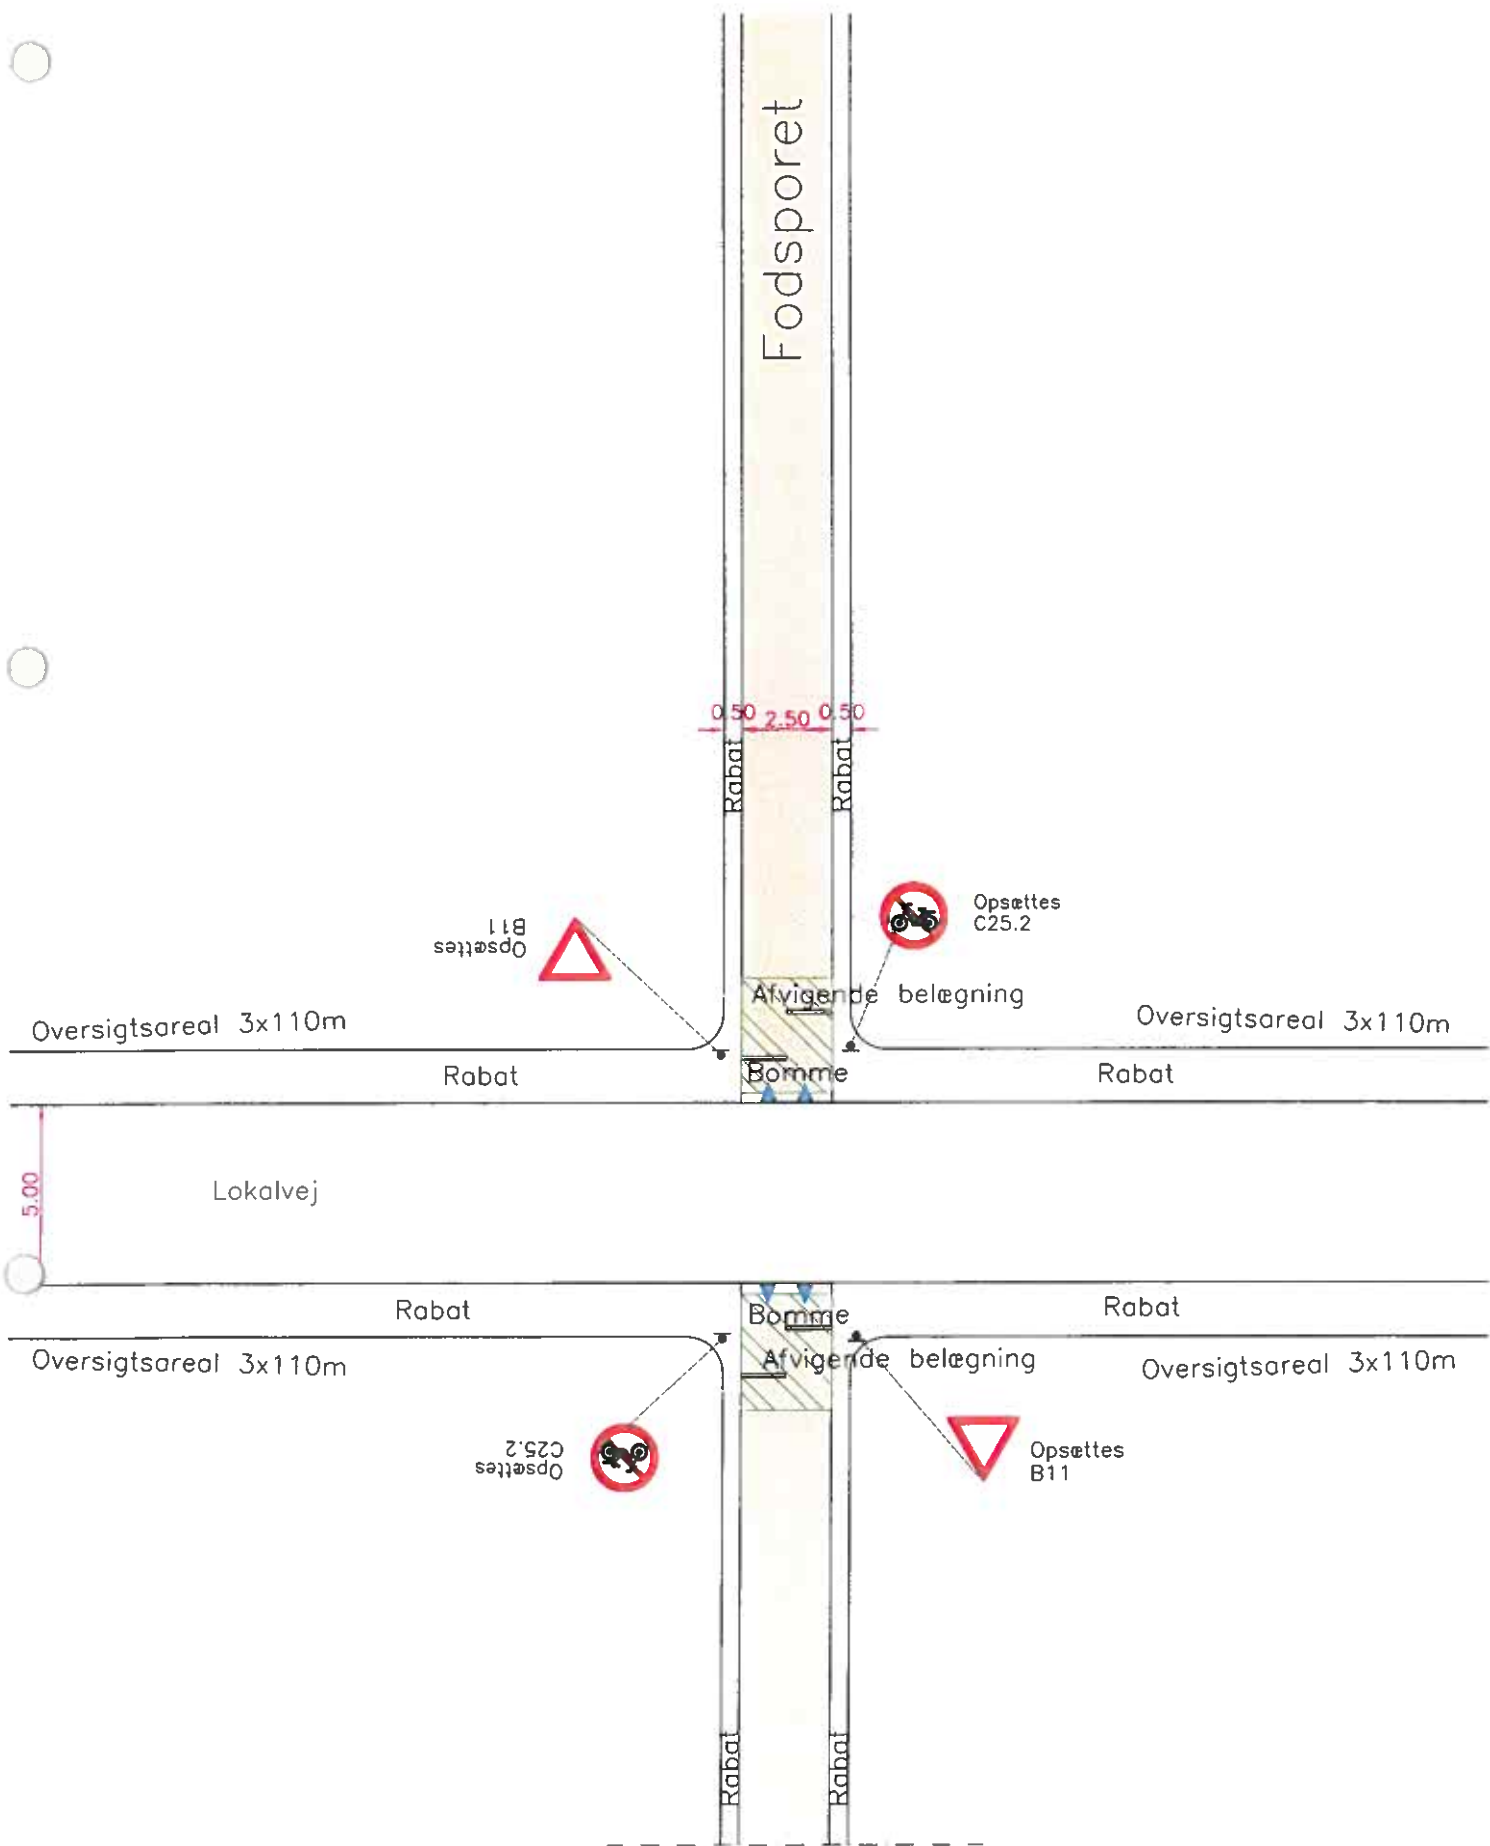

Fodsporet

Principskitse ved lokalvej


24.09.2009

N/ESTVED



Trank

Krydsning af privat indkørsel eller markvej

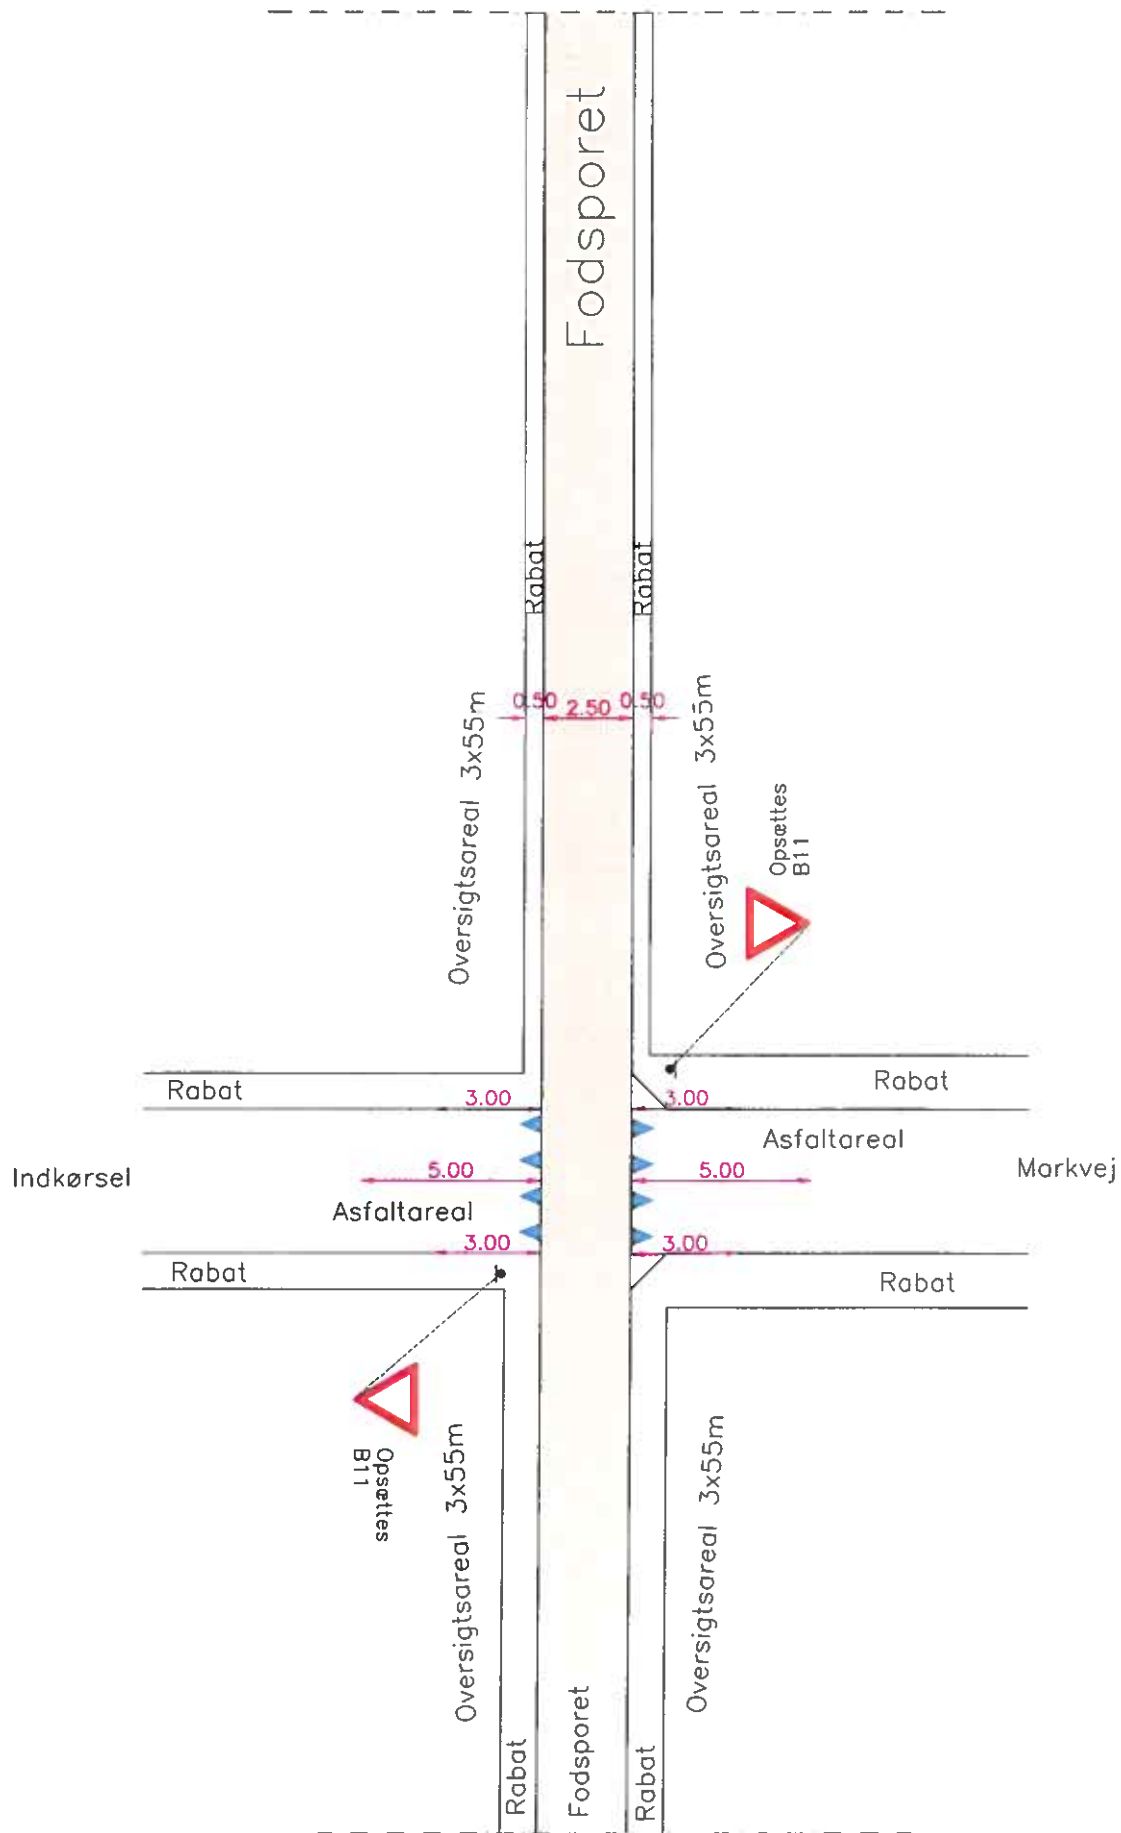

Fodsporet

Principskitse ved markvej/indkørsel

24.09.2009

NÆSTVED



PRATIK