


## Fodsporet, Belægningstype 4

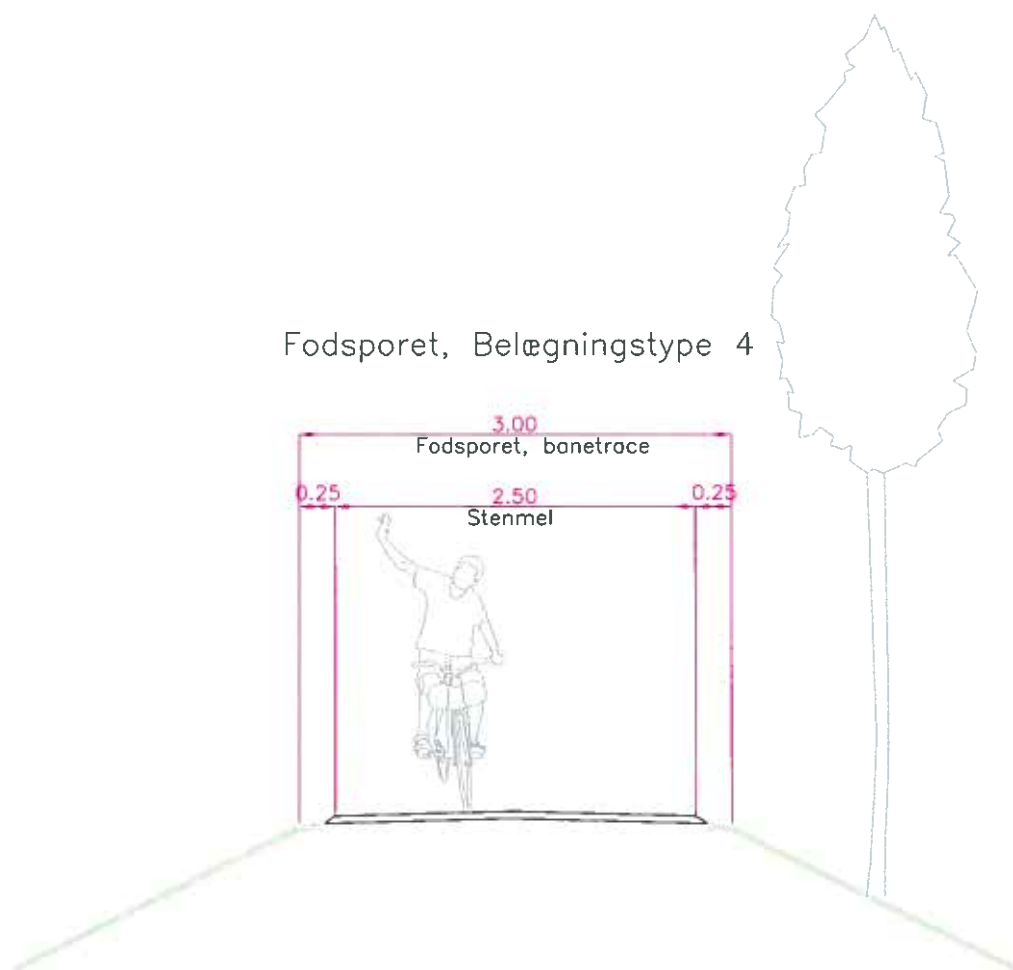


### Fodsporet

Principskitse, tværprofil 4, stenmel

28.09.2009

## Fodsporet, Belægningstype 6

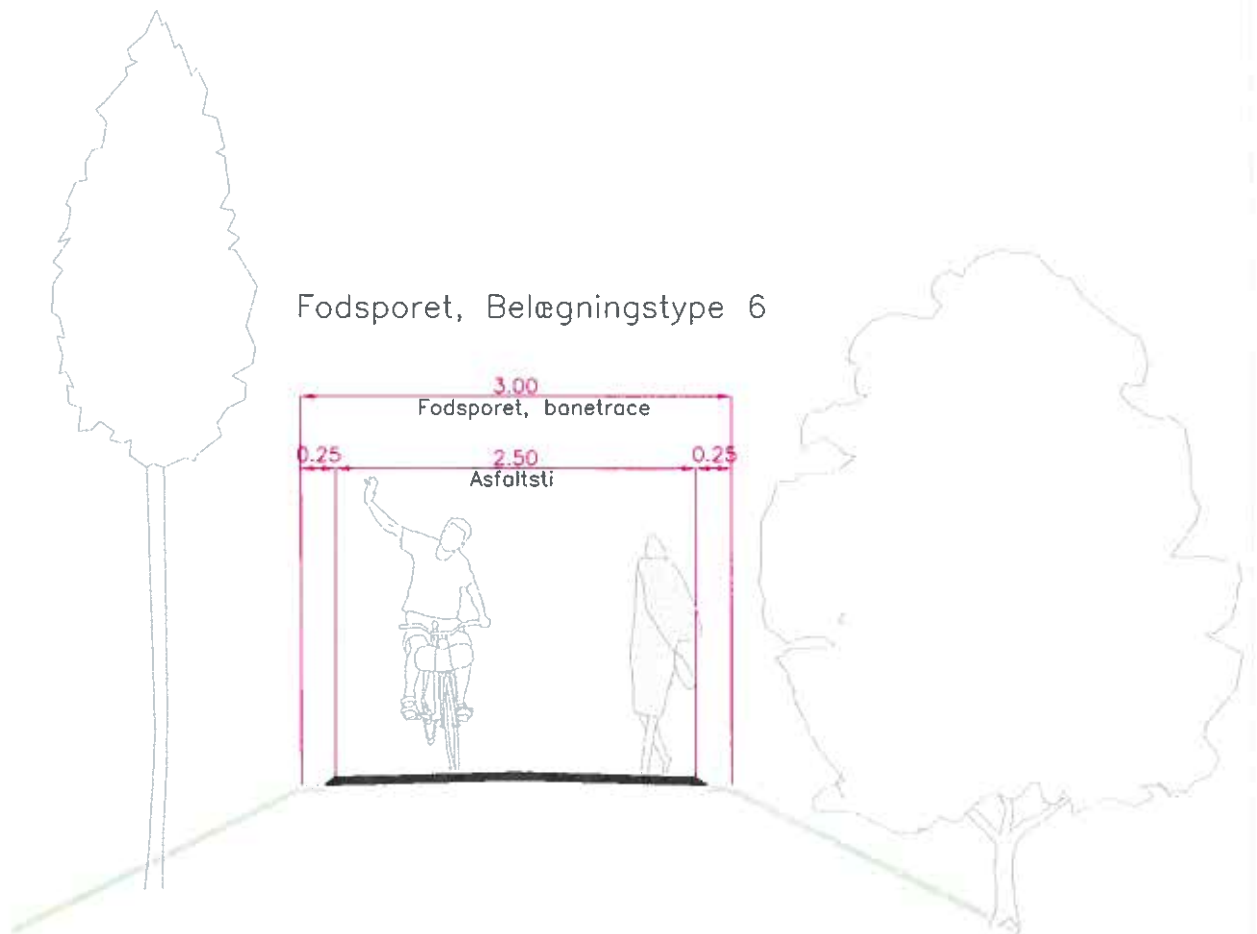


### Fodsporet

Principskitse, tværprofil 6, asfaltsti

28.09.2009

## Fodsporet, Belægningstype 10

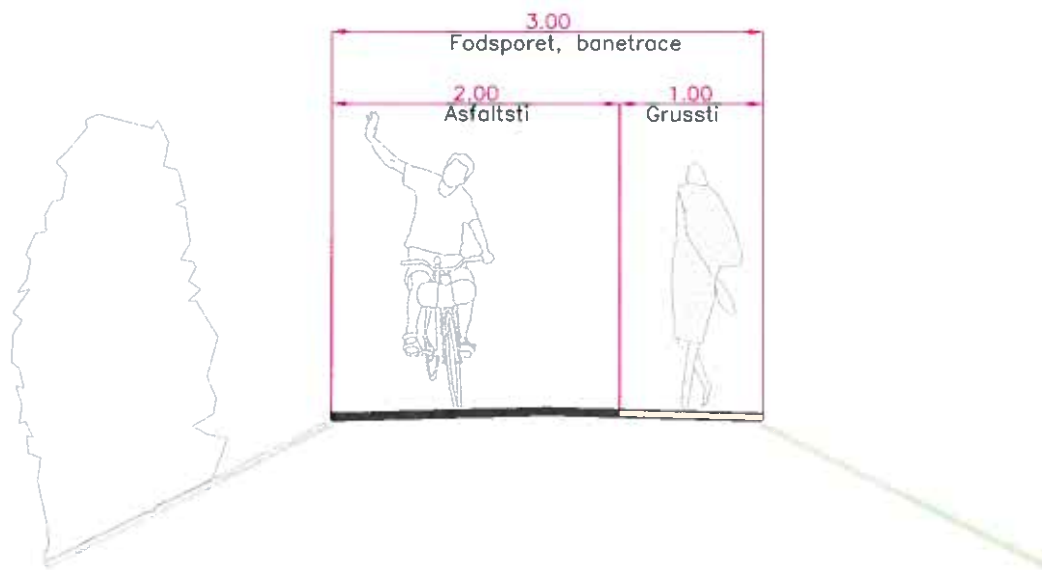


### Fodsporet


Principskitse, tværprofil 10, asfalt/grussti

28.09.2009


Fodsporet, Belægningstype 11

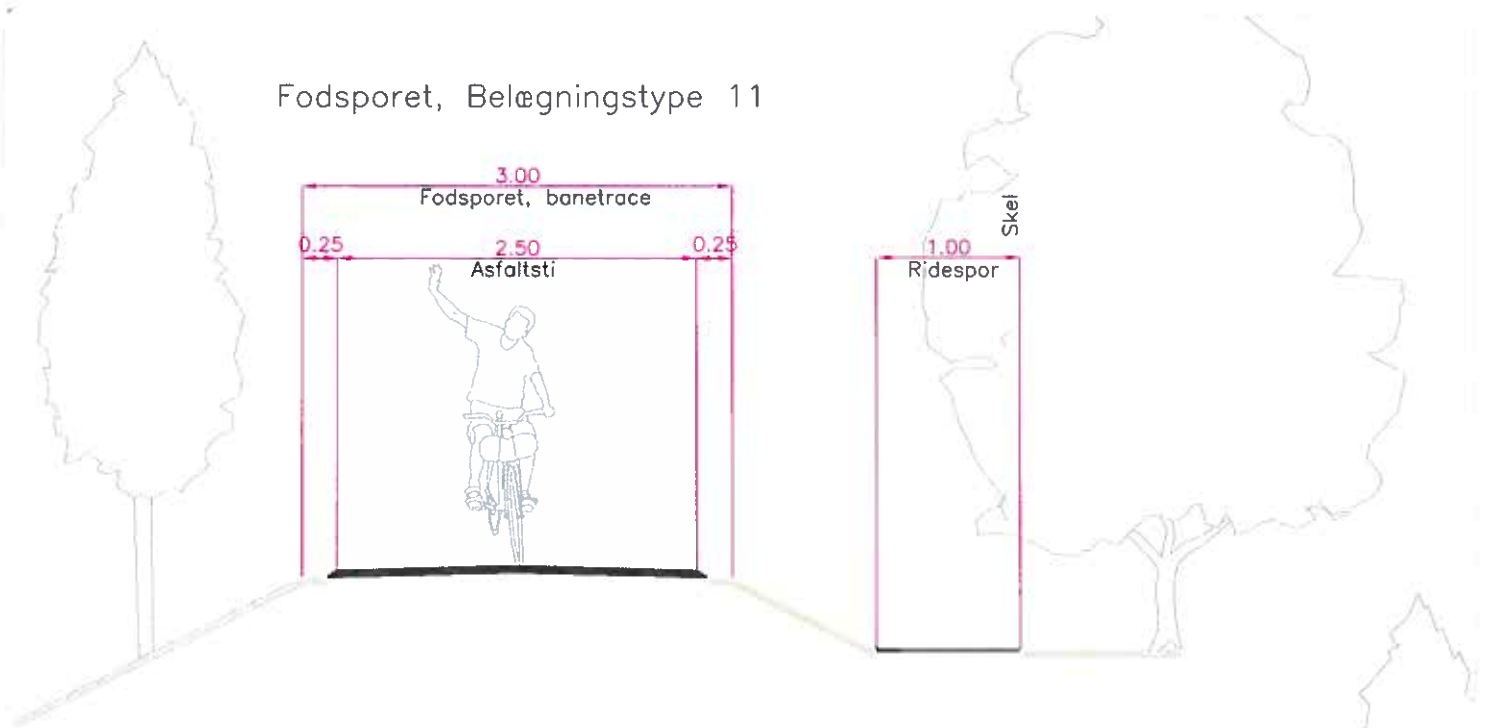

Fodsporet, Belægningstype 11

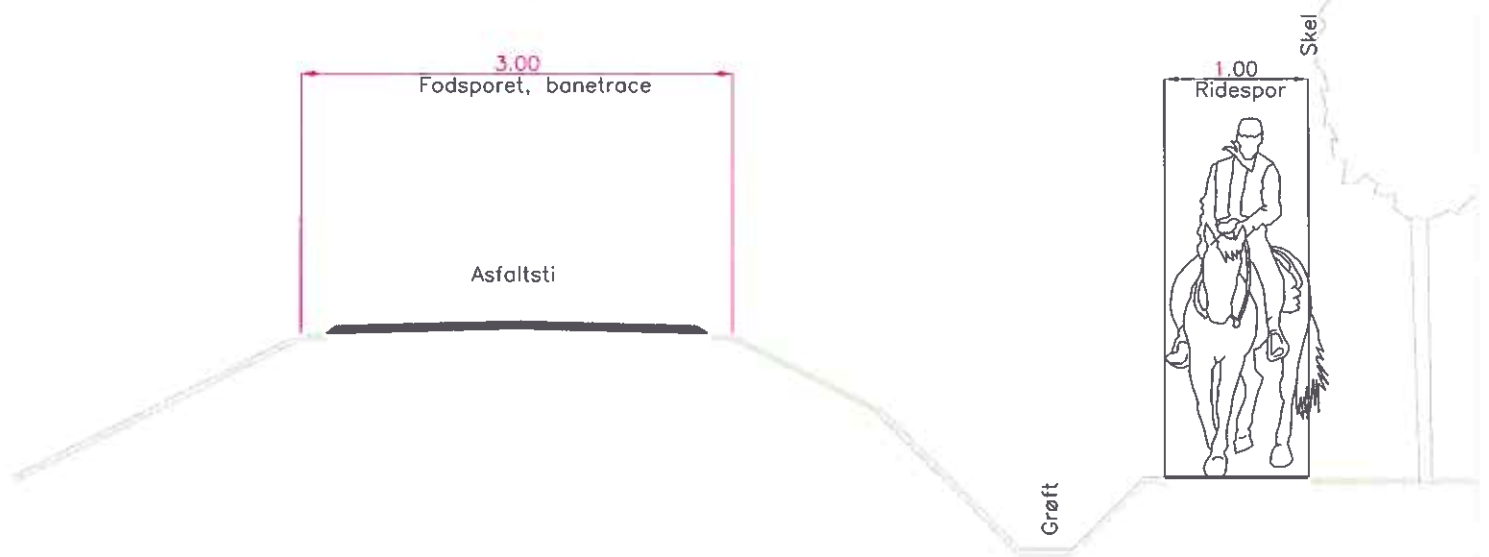

Fodsporet, Belægningstype 11

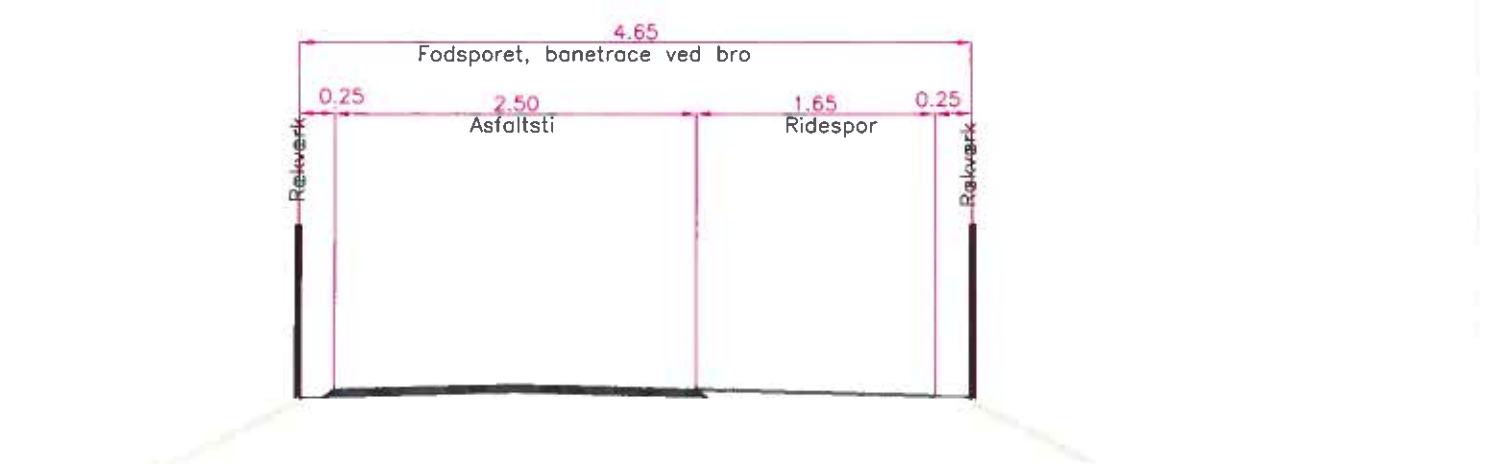

Fodsporet

Principskitse, tværprofil 11, asfaltsti og ridespor