




Naturstyrelsen
små huse i skoven

Fugleskjul
vers. 2011

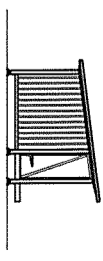




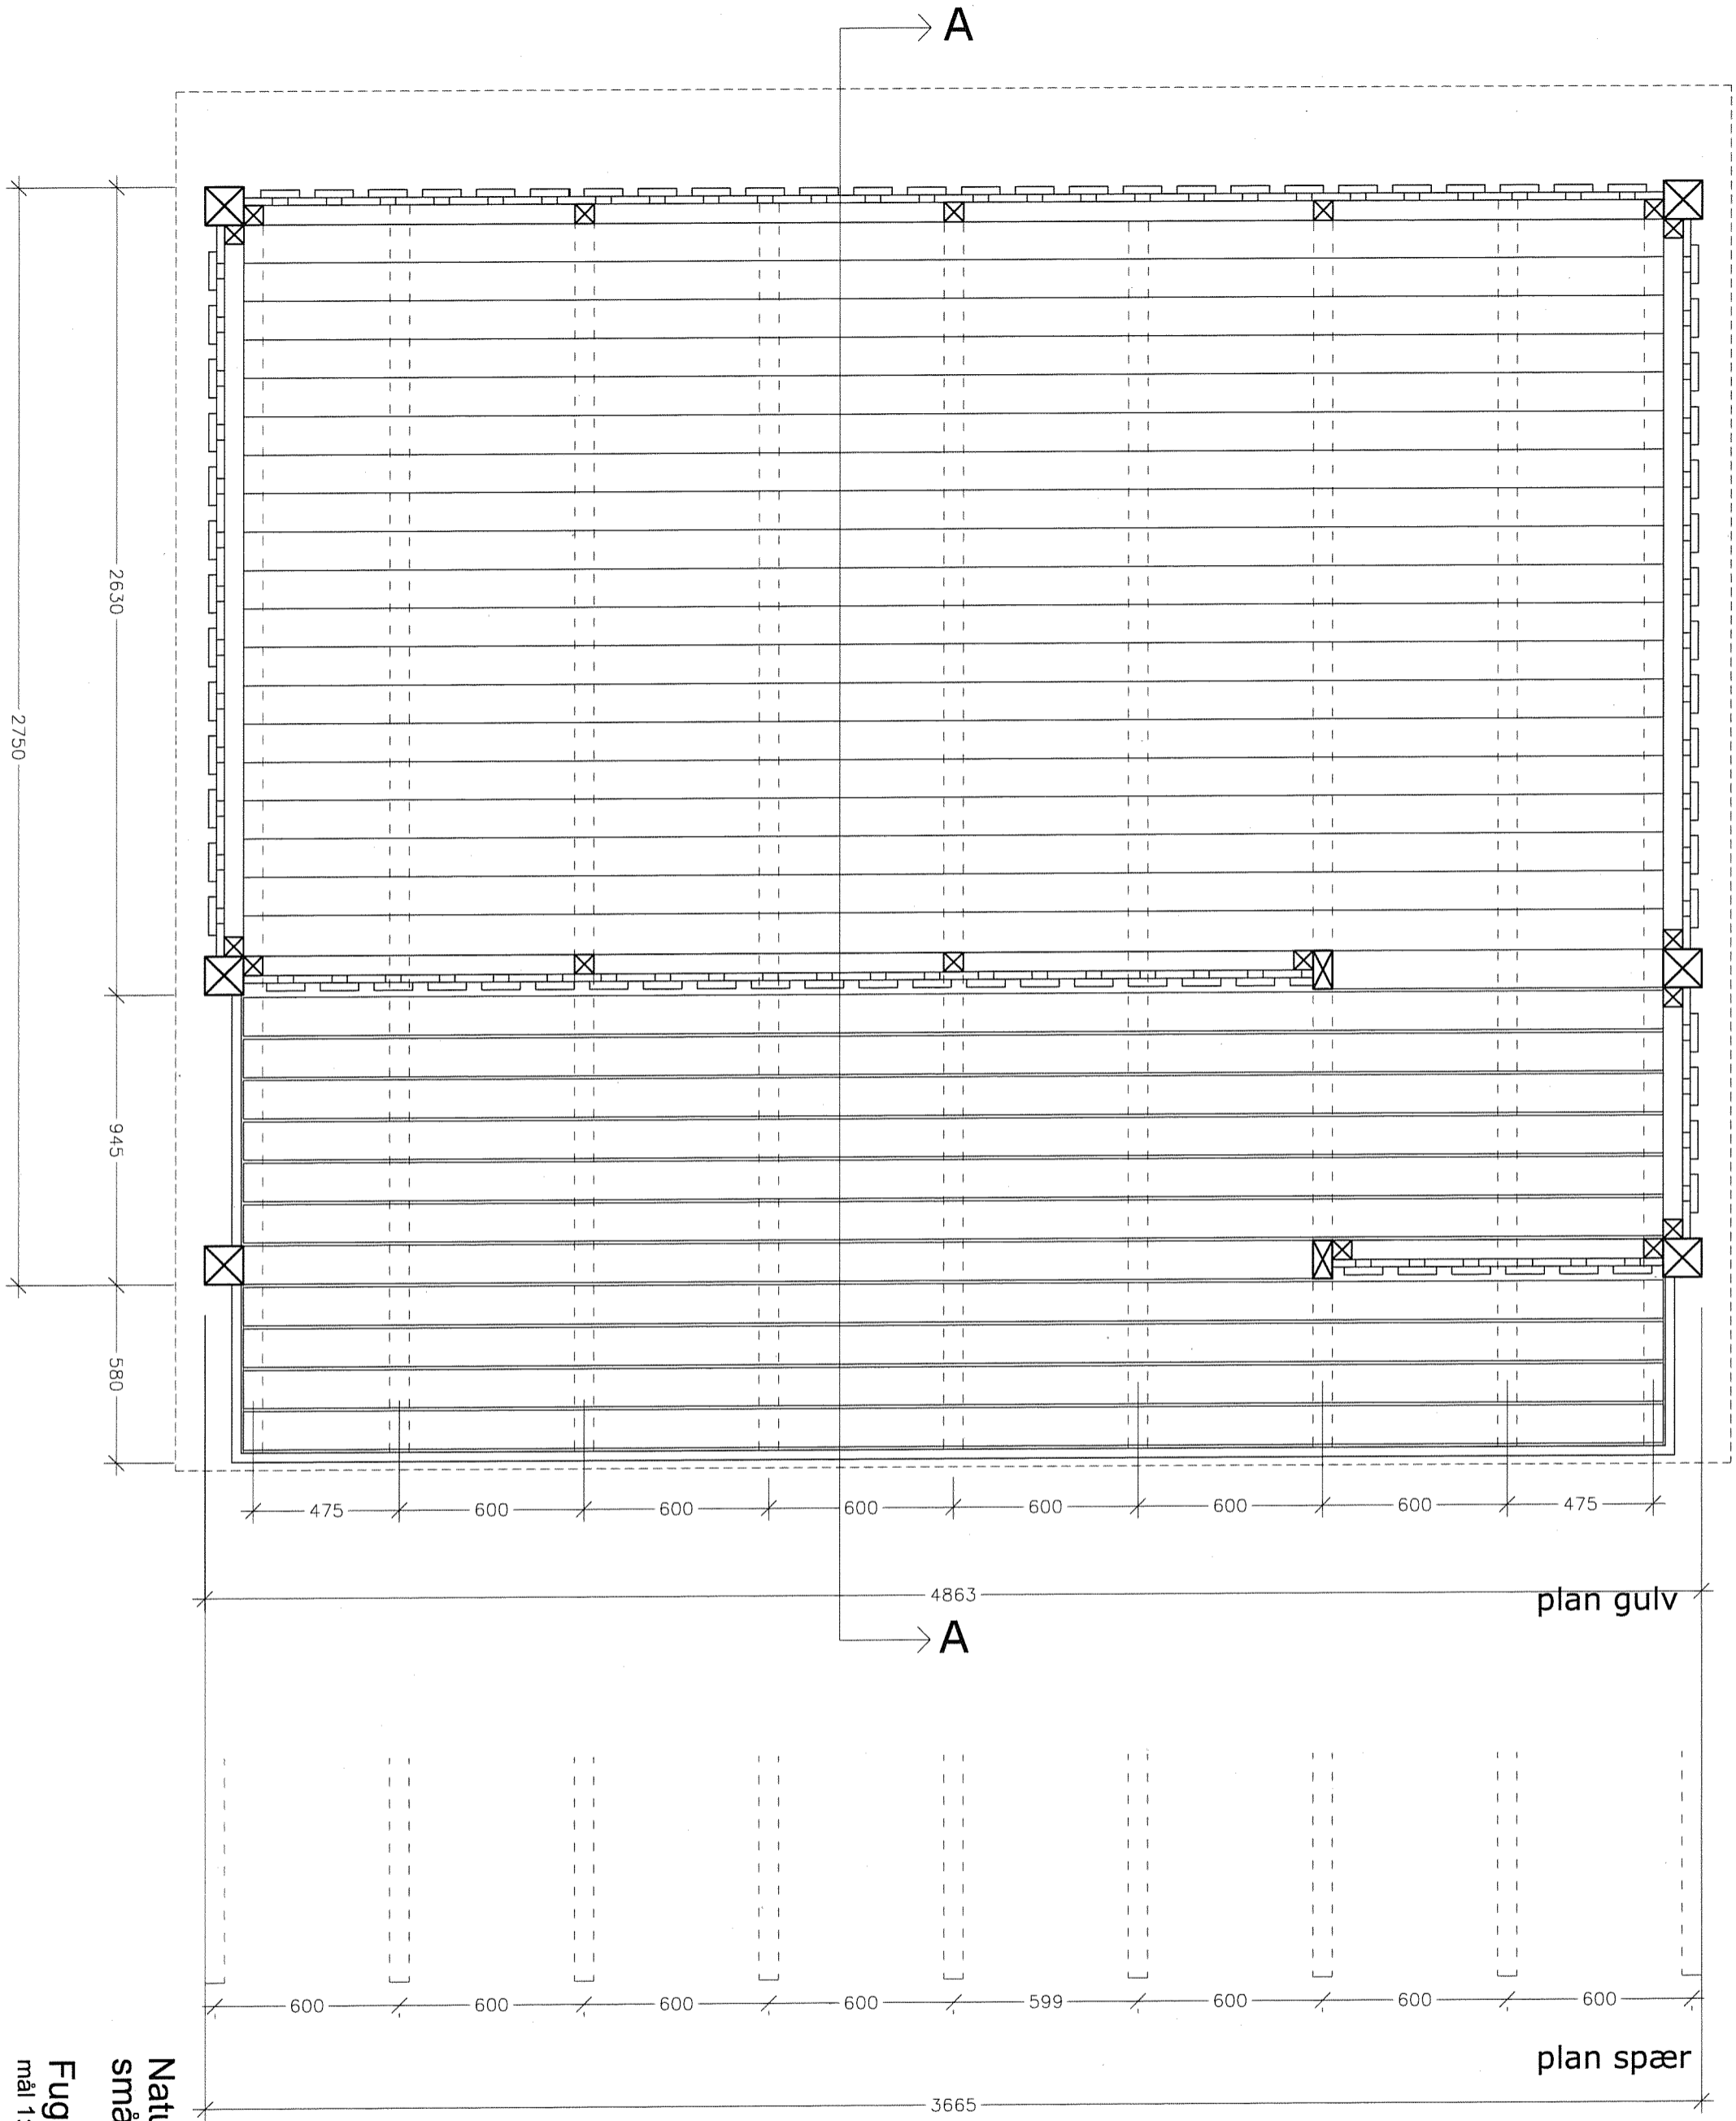


Naturstyrelsen
 små huse i skoven
 Fugleskjul - plan
 mål 1:20 2011

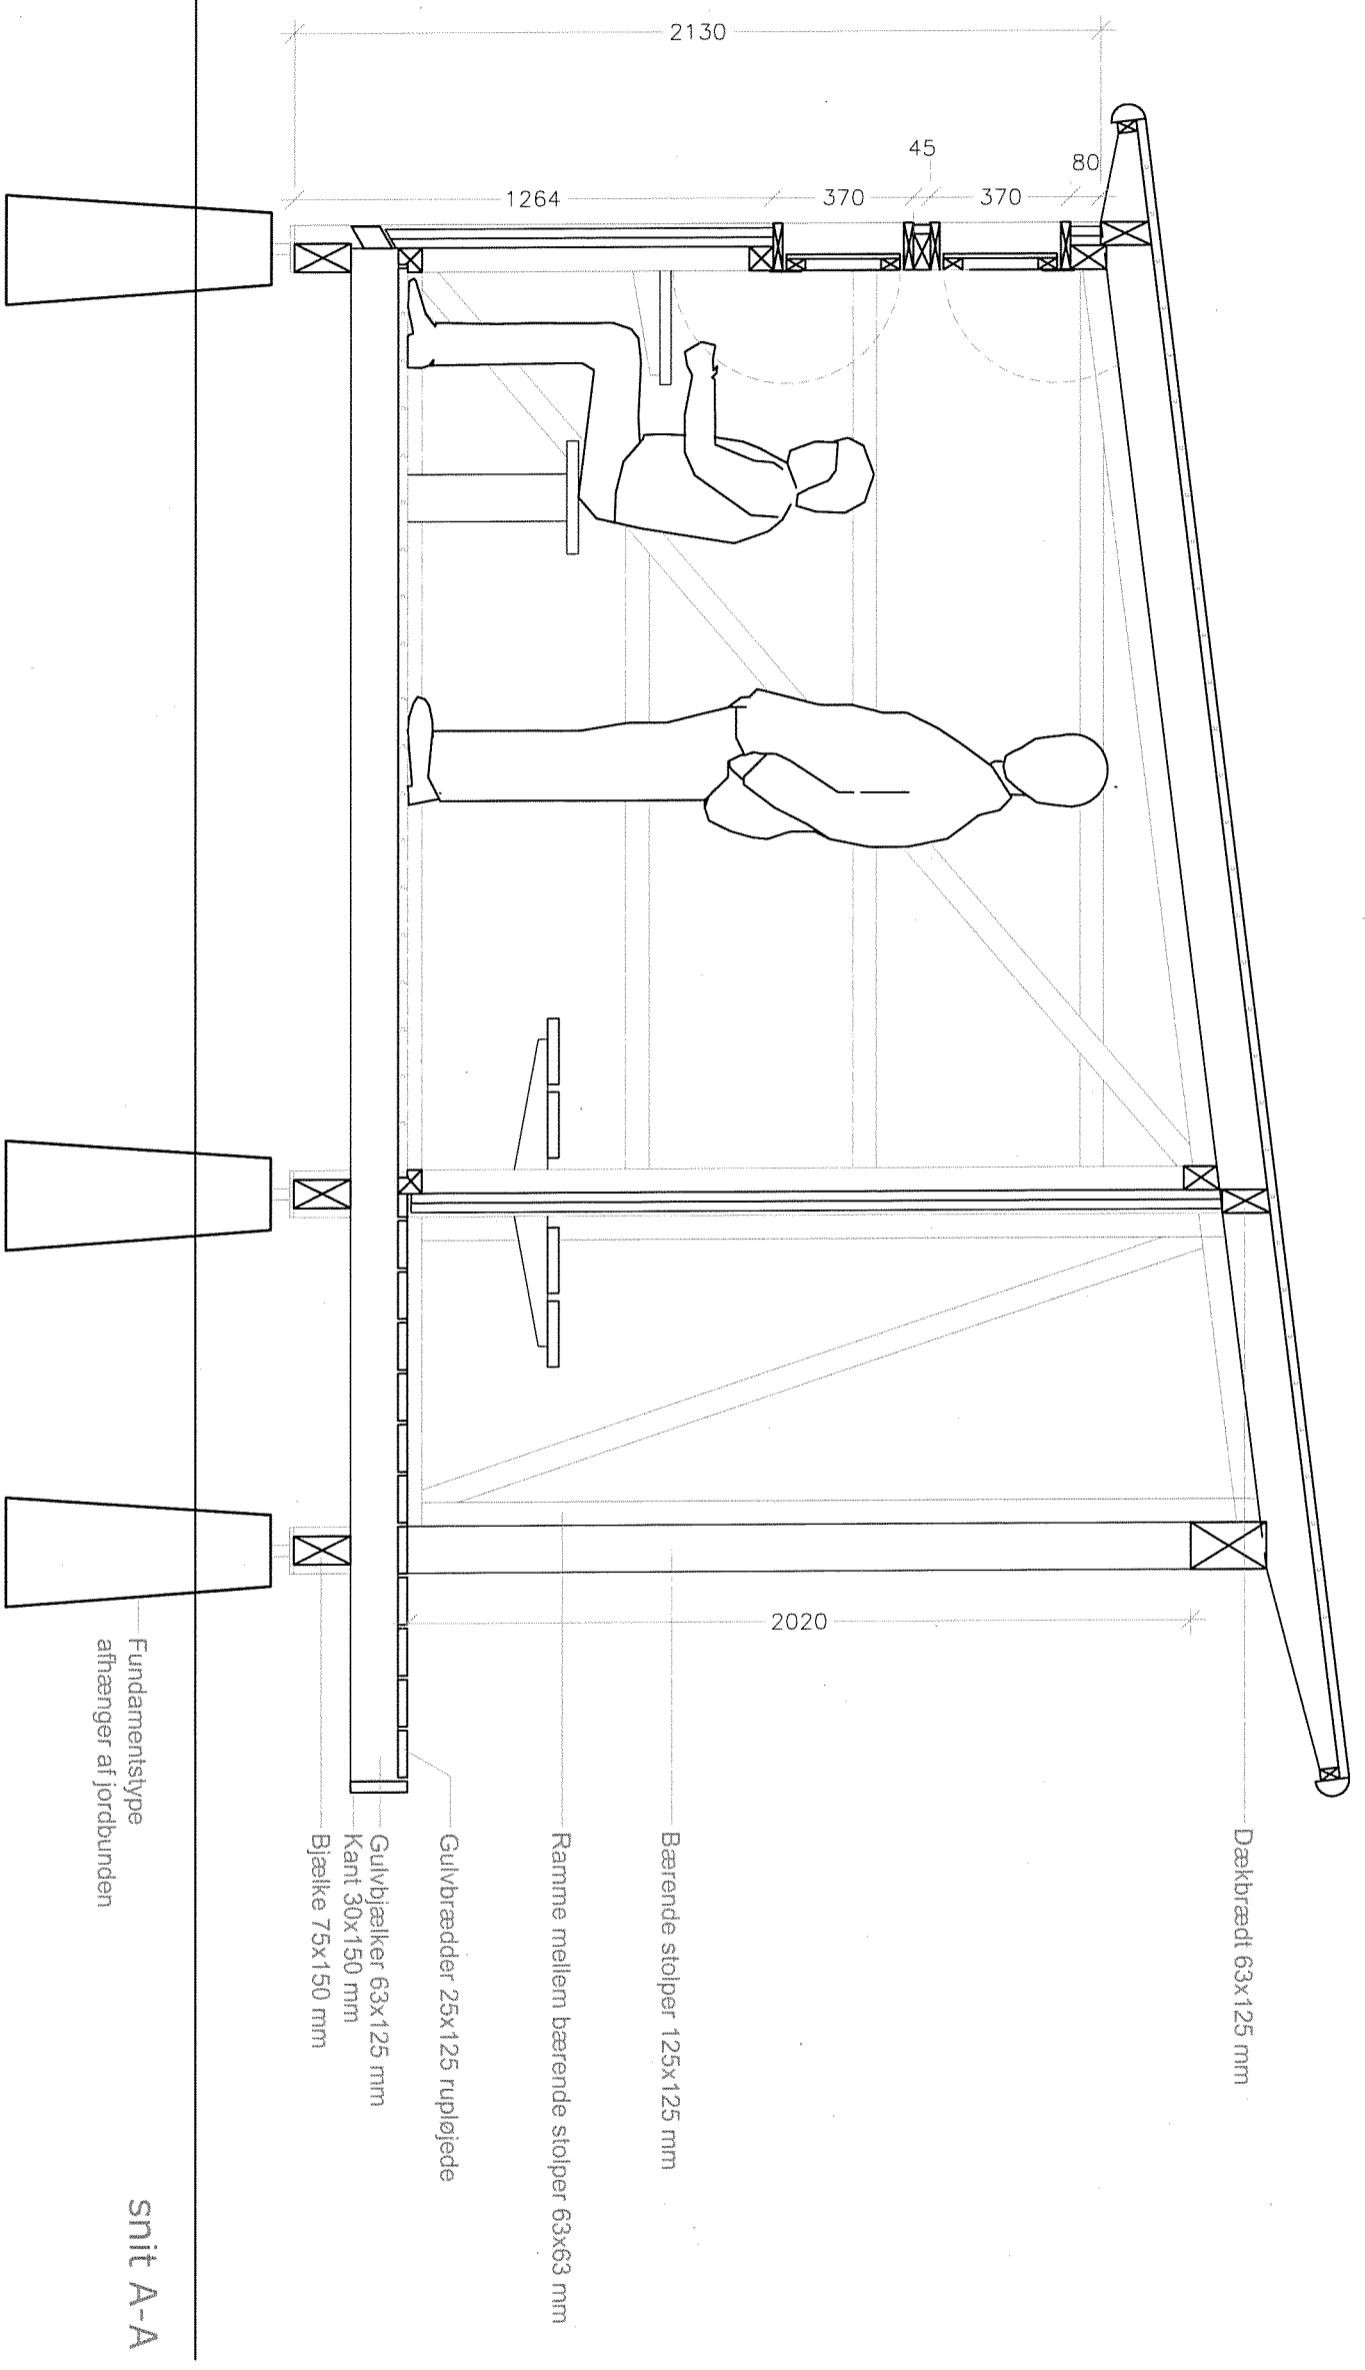

Naturstyrelsen
små huse i skoven


Fugleskjul - snit A-A
mål 1:20 2011

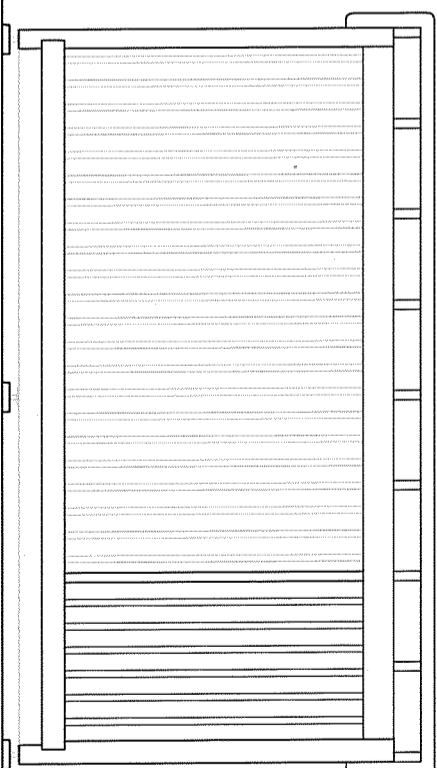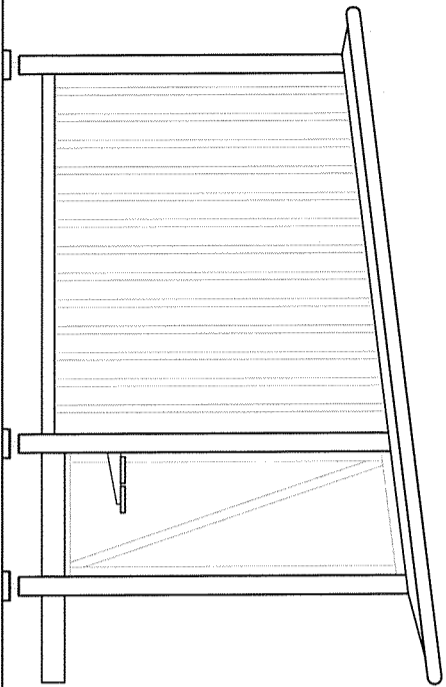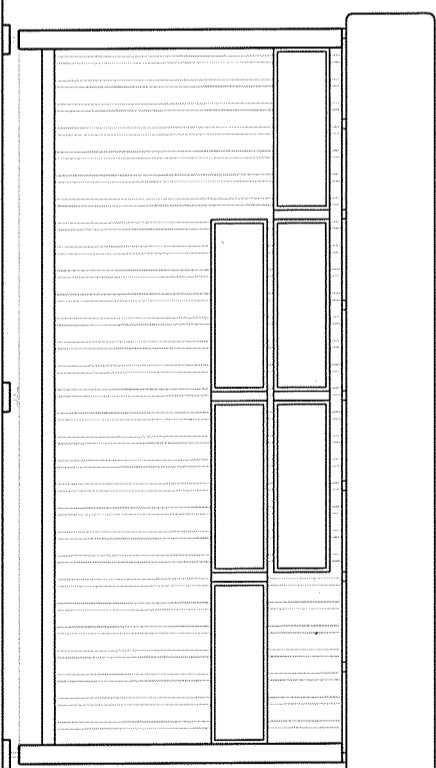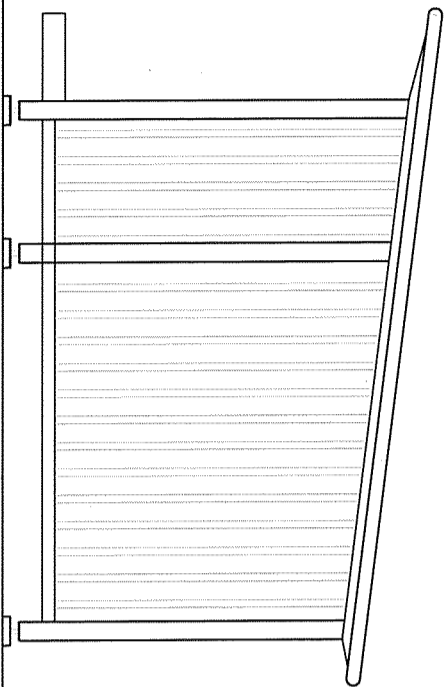

Naturstyrelsen
små huse i skoven


Fugleskjul - opstalter
mål 1:50 2011

Tagkonstruktion: Taghældning 7 grader. Et lag Icopal Top 400P sort. Et lag Icopal base 411P langs brædder. 25x125 mm rupløjede brædder. 9 stk. spær 63x125 mm cc 600 mm. Tagkant som Icopalanvisning 9.10.11 med halvstafliste 90 mm.

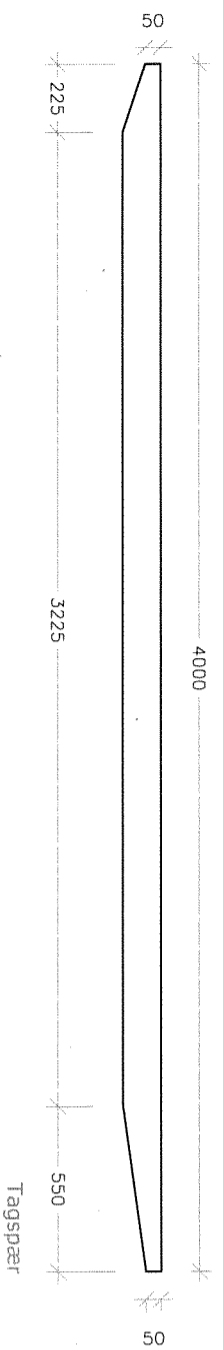

Ikke målfast tegning


Forside fugleskjul

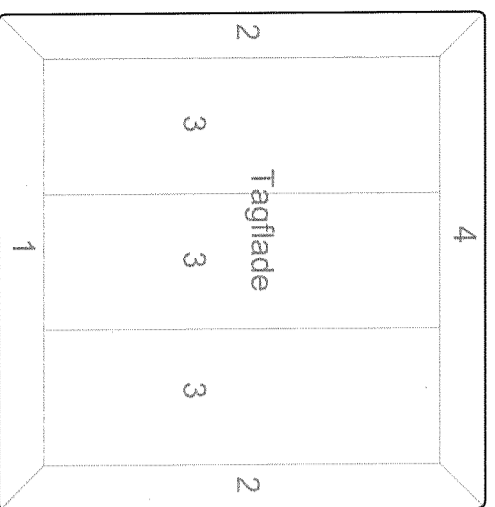

Bagside fugleskjul


Princip for lægning af tagpap

Eksempel forreste tagkant

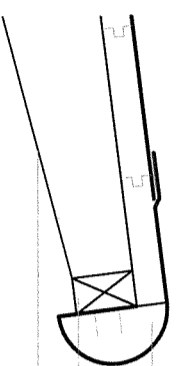


90 mm halvstaf
tagpap fastgøres til bagside af halvstaf
liste 30x50 mm fastgøres til spærrender
spær

Ikke målfast tegning

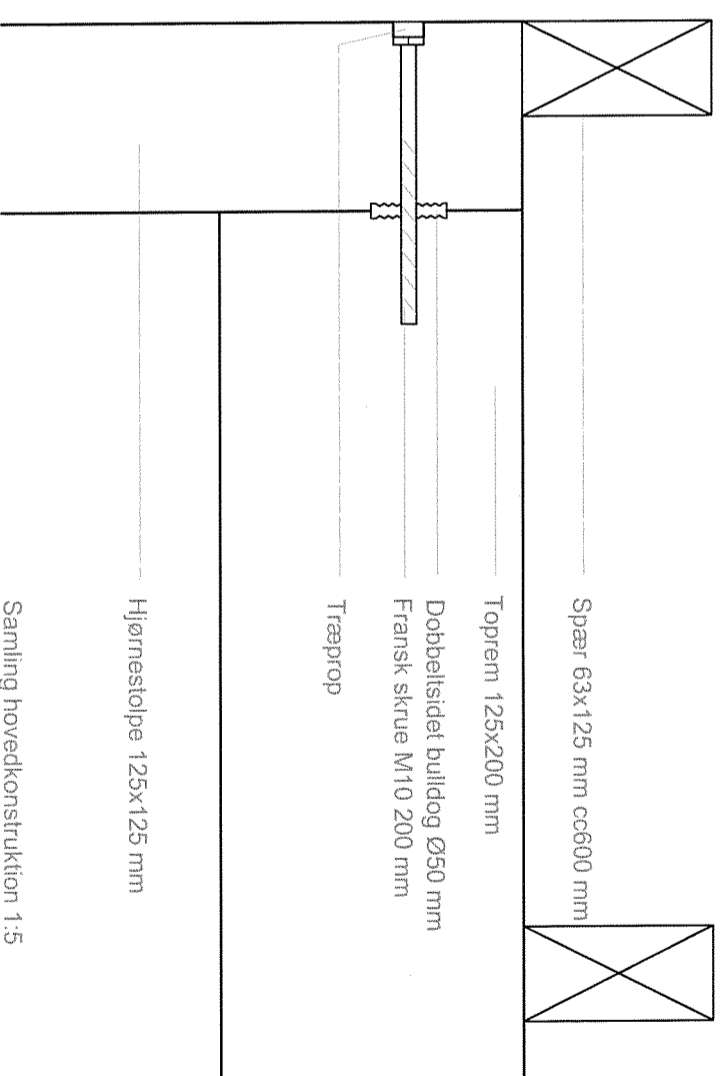

Samling hovedkonstruktion 1:5

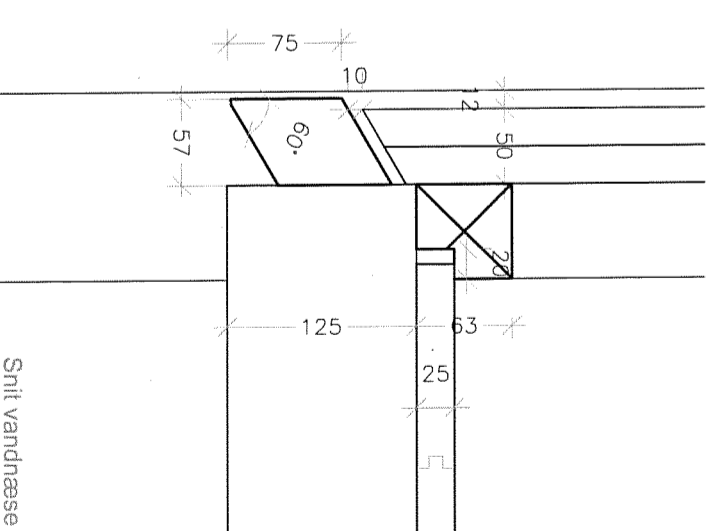

Snit Vandnæse og beklædning 1:5

Naturstyrelsen
små huse i skoven

Fugleskjul - detaljer
mål 1:5 2011