




type 7.1 shelter
vers. 2011

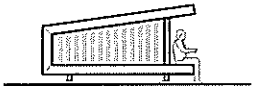


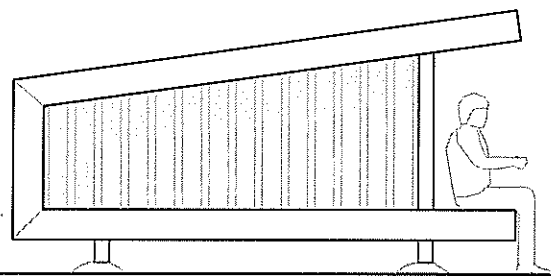


opstalt side

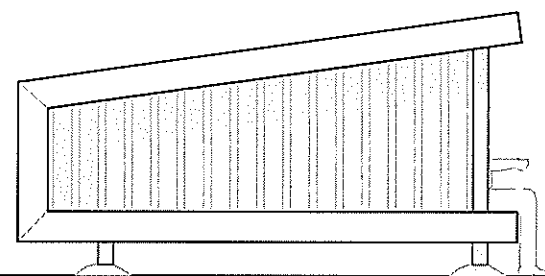

opstalt side variant med læ

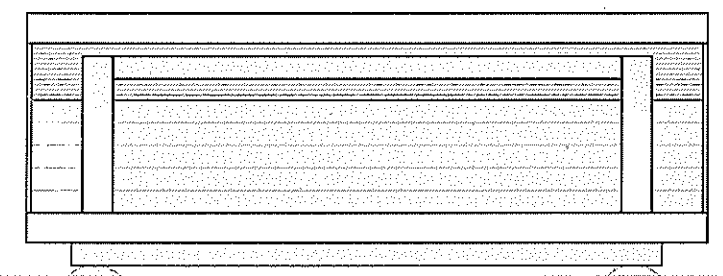


opstalt front

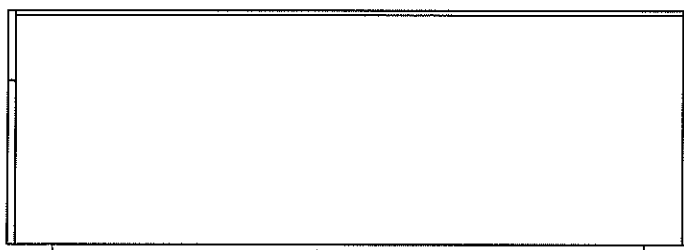


opstalt bag

Naturstyrelsen
små huse i skoven


7.1.01 shelter - opstalter
mål 1:50 2011

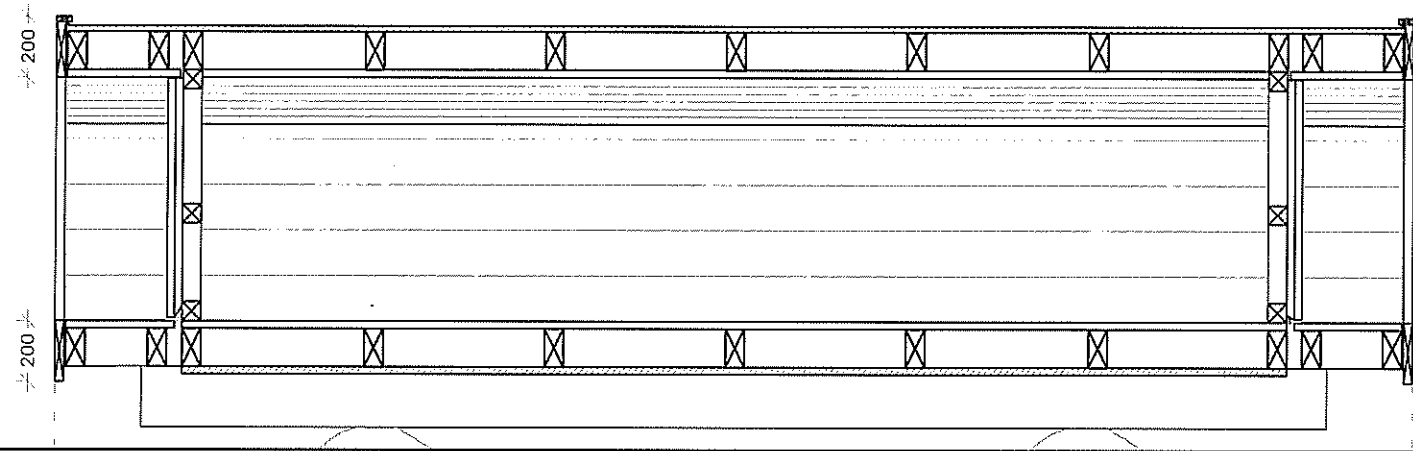


snit B-B

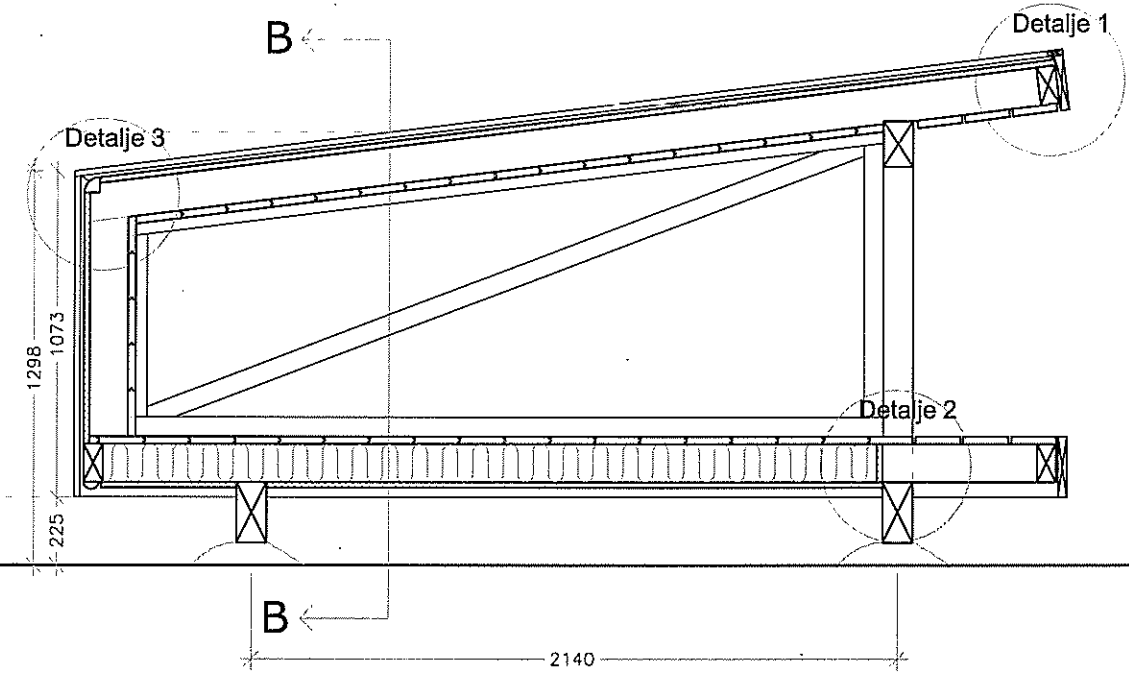


snit A-A

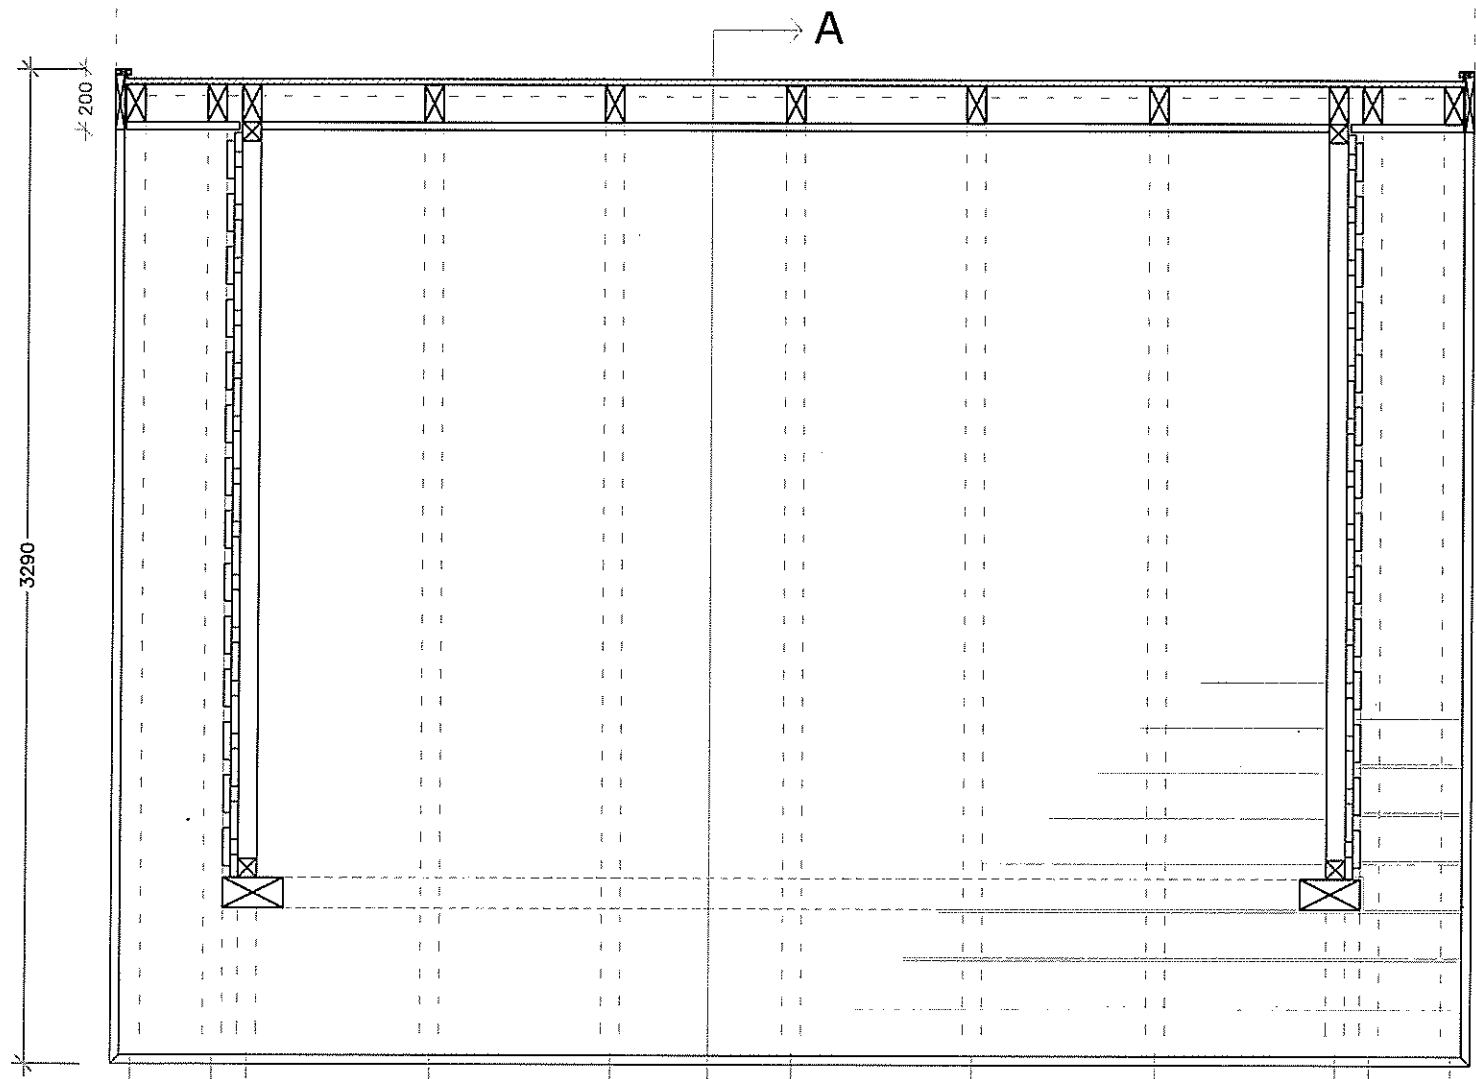

plan gulv

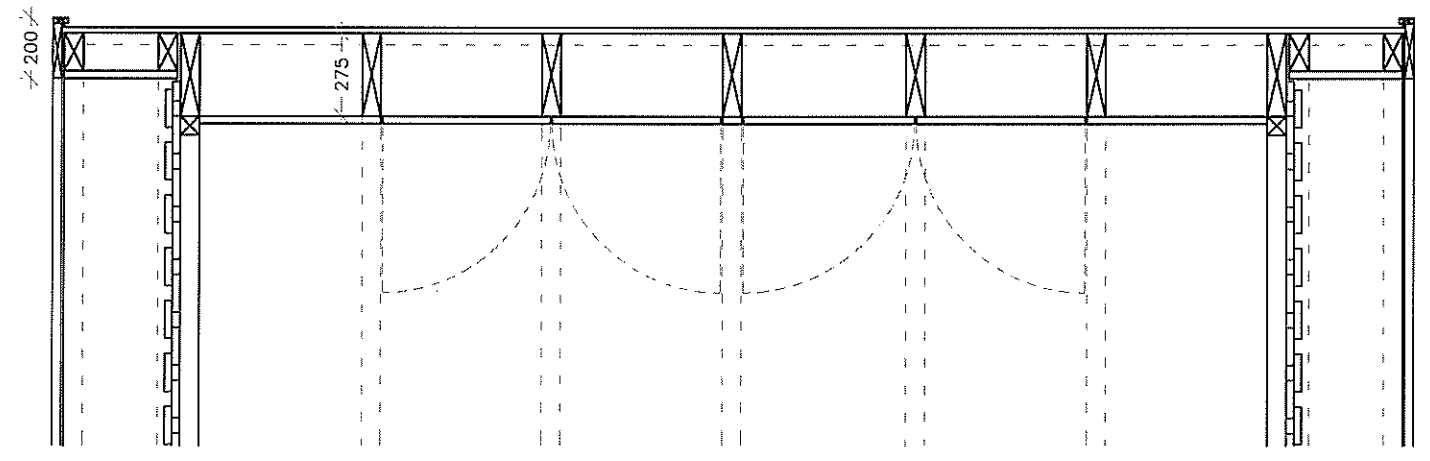

variant med opbevaring i bagvæg

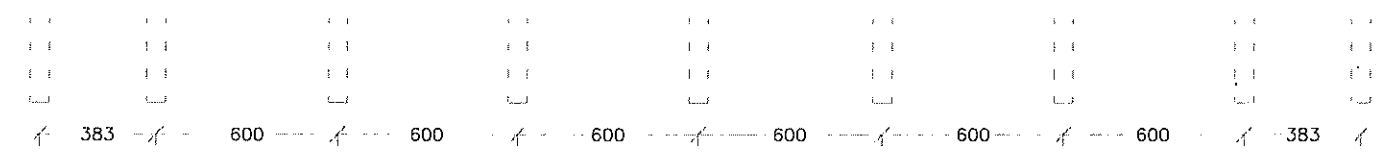


plan spær

(gælder for begge typer)


Naturstyrelsen
små huse i skoven

7.1.02 shelter - plan og snit
mål 1:25 2011


detalje 1

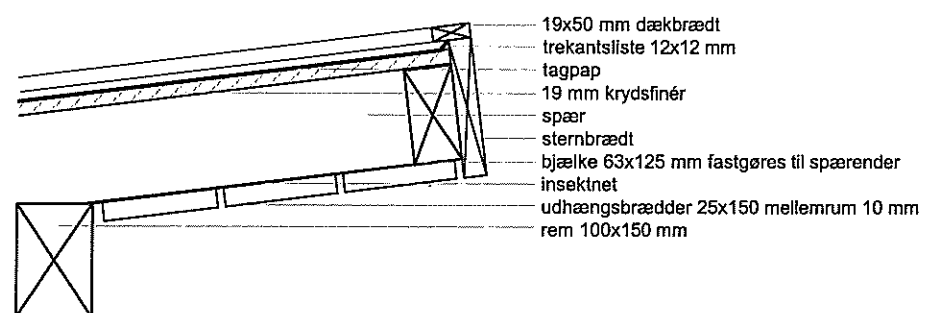

detalje 2

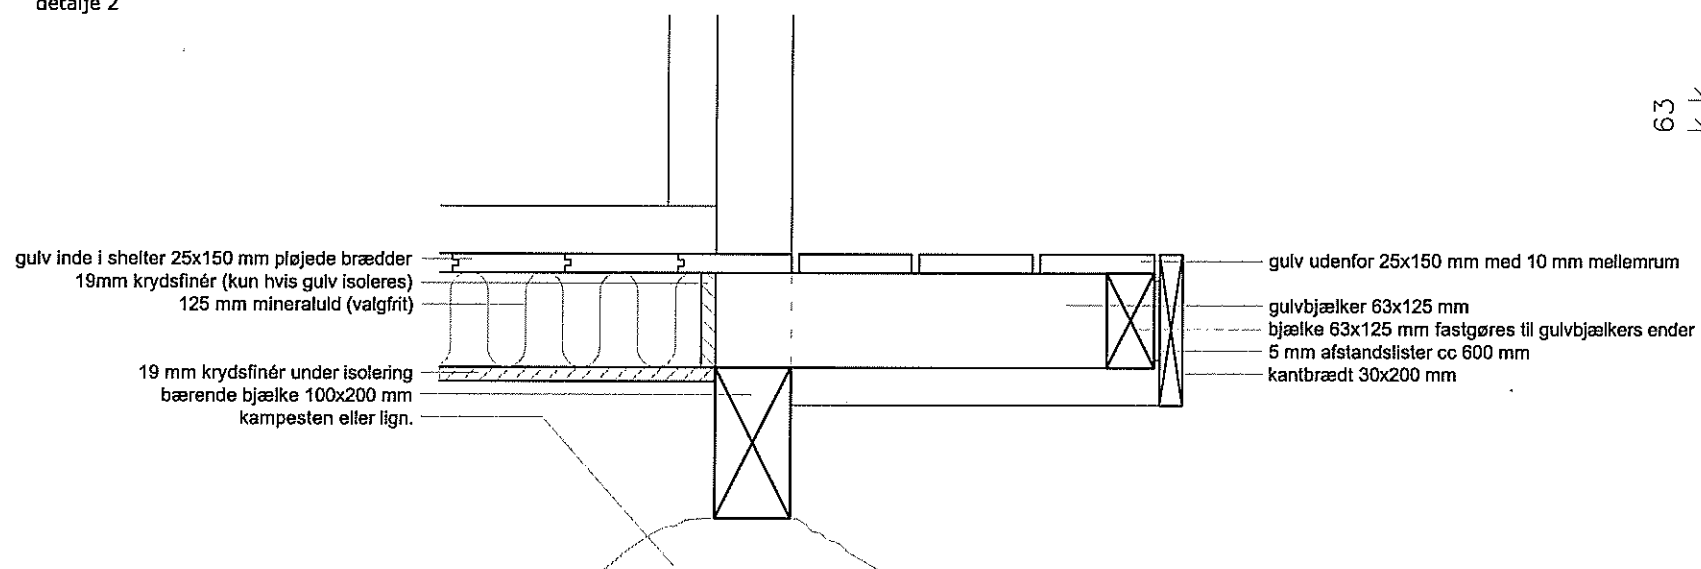

detalje 3

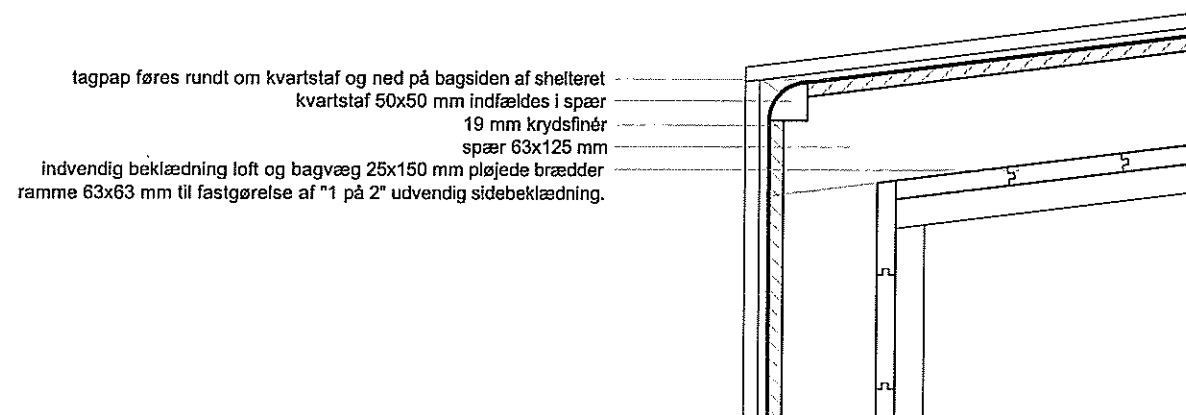

sheltersider

