


# Udløb Gravlev Sø til Foldagergrøften

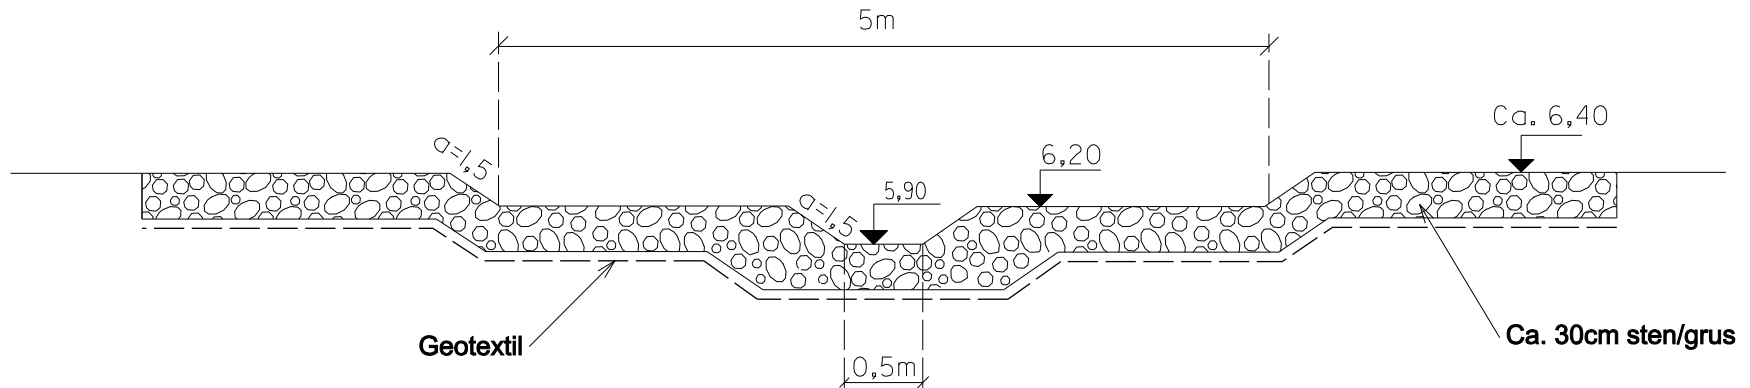

Note: Strømrønde bredden øges til 0,70m hvis Egebæk Kilden også føres til Gravlev Sø

Sag

Buderupholm Statsskovdistrikt - Retablering af Gravlev Sø



Emne						Sagsnr.	
Tværprofil for afløbet fra Gravlev Sø						139.06032	
						Målforskel	Kotesystem
						1:50	DVR90
Dato	Projektleder	Projekteret	Tegnet	Kontrol	Godkendt	Tegn. nr.	Rev.
17.01.2007	LBC	HSM	AMB	LBC	HVS	006	0

Orbicon

Jens Juuls Vej 18, 8260 Viby J.

Tlf. 87 38 61 66

www.orbicon.dk