



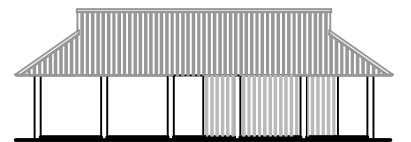

Skov- og Naturstyrelsen
små huse i skoven


type 10 toiletbygning - stor



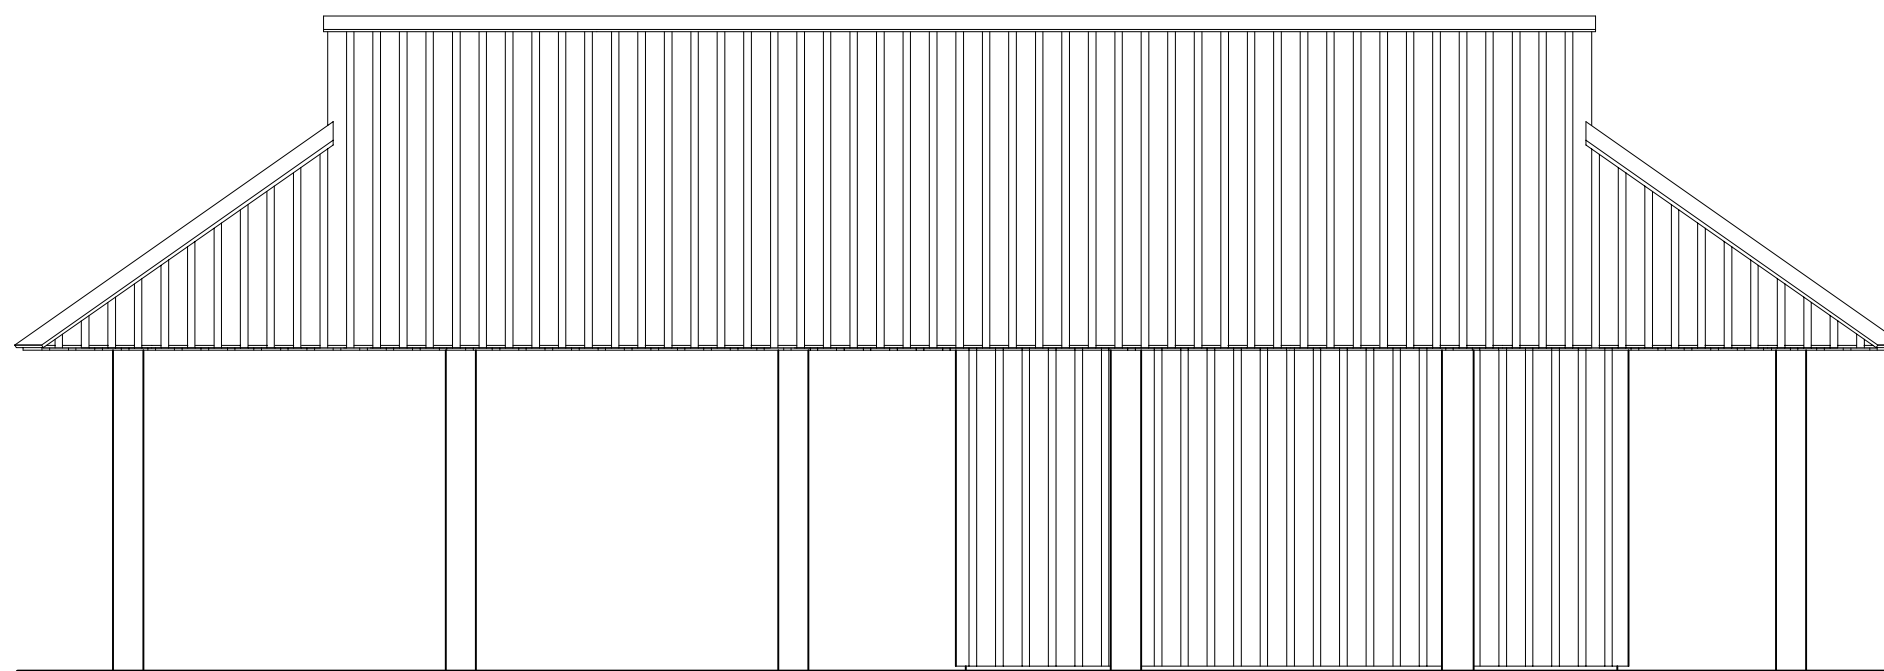


opstalt



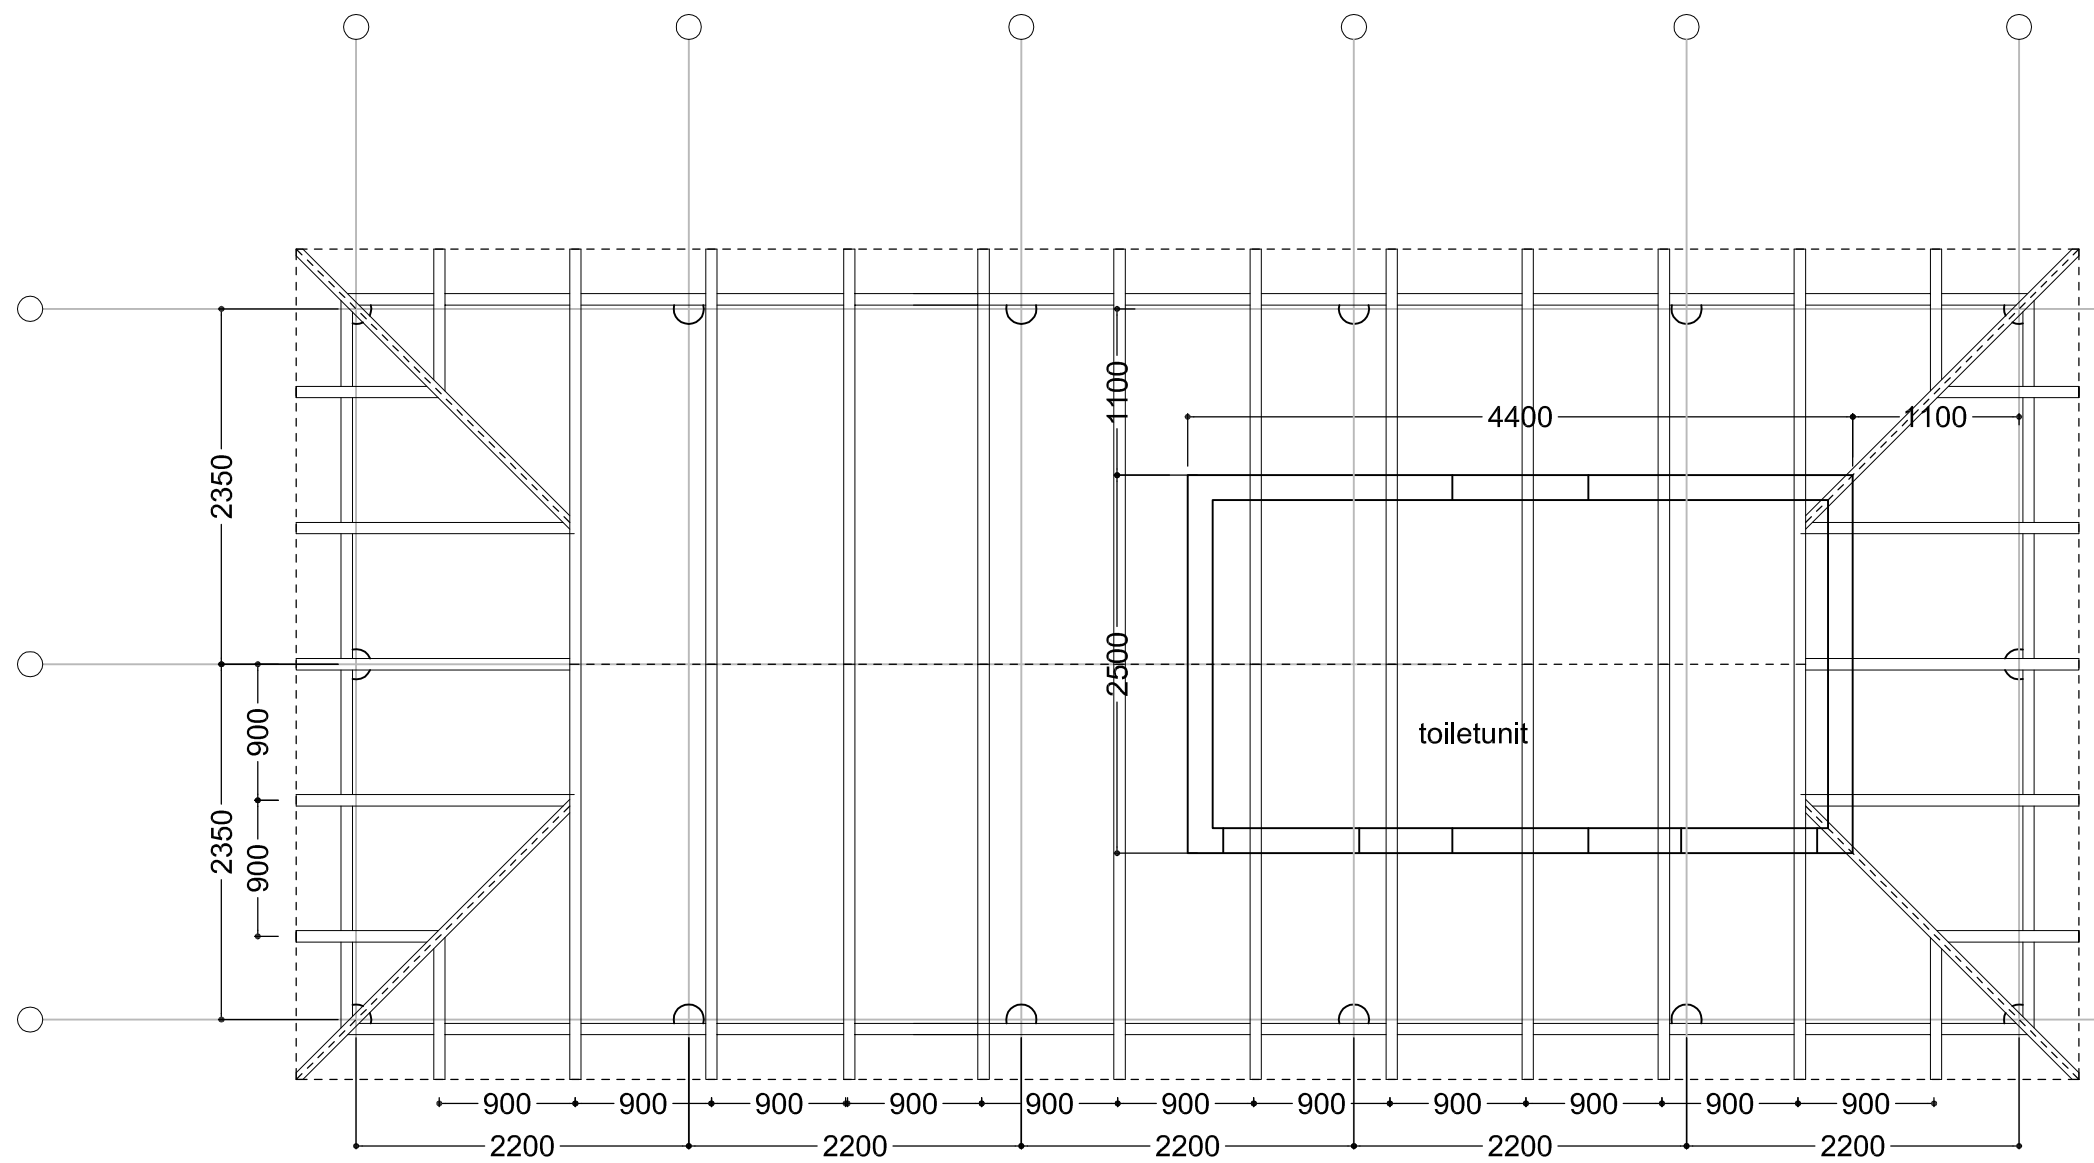

plan



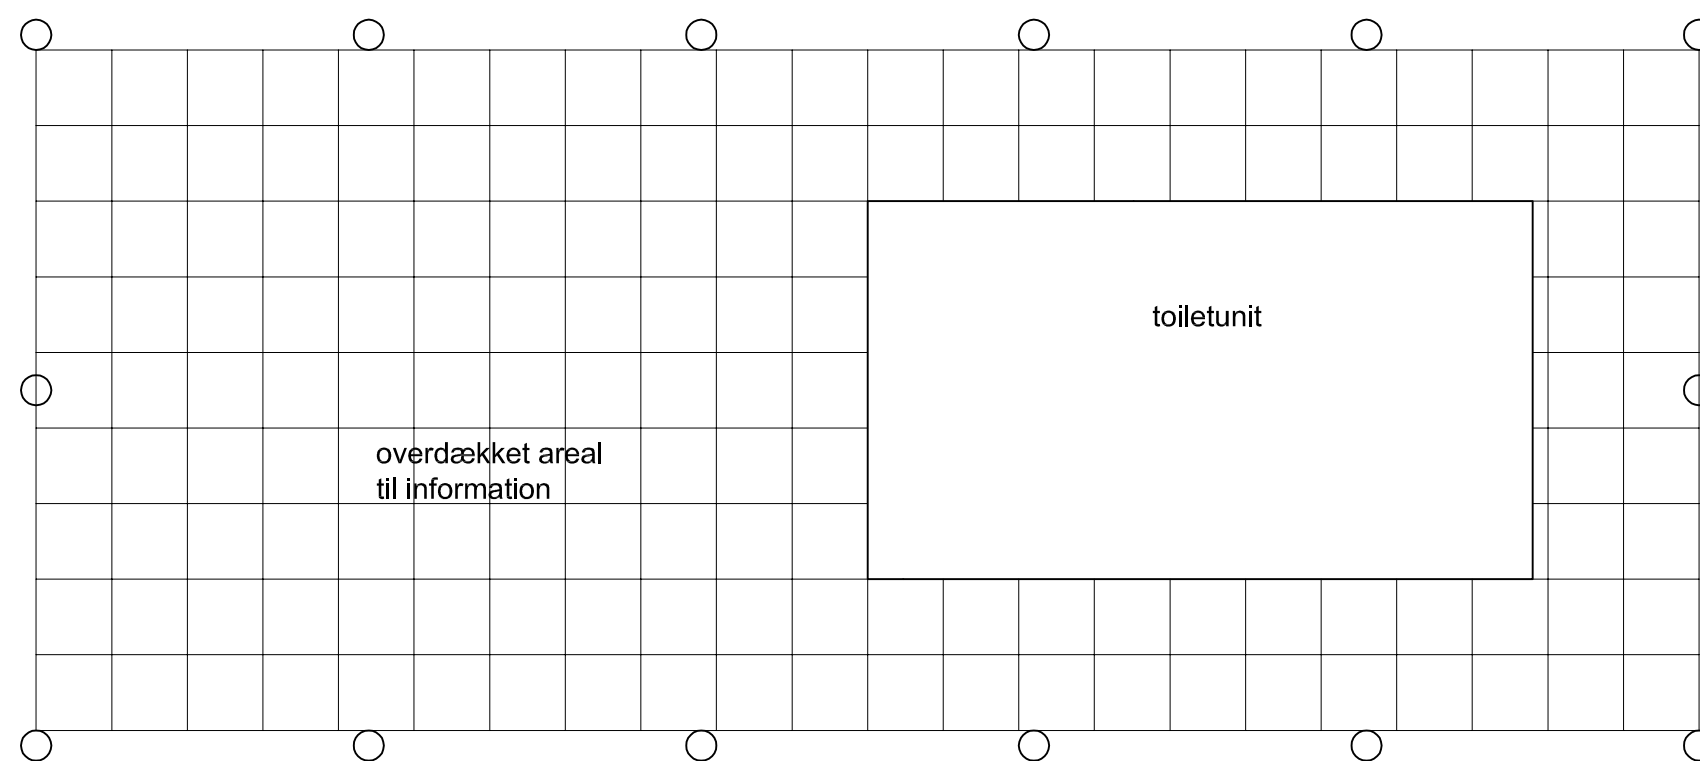


plan



tagkonstruktion:

taghældning 35°

2 lag 22x125 mm 1 på 2
høvlet på 2 sider og lagt med
marvsiden retvendt.
lægter 38x73 mm pr 500 mm.
afstandslister 45x50 mm
tagdug
100x22 mm undertag i udhæng

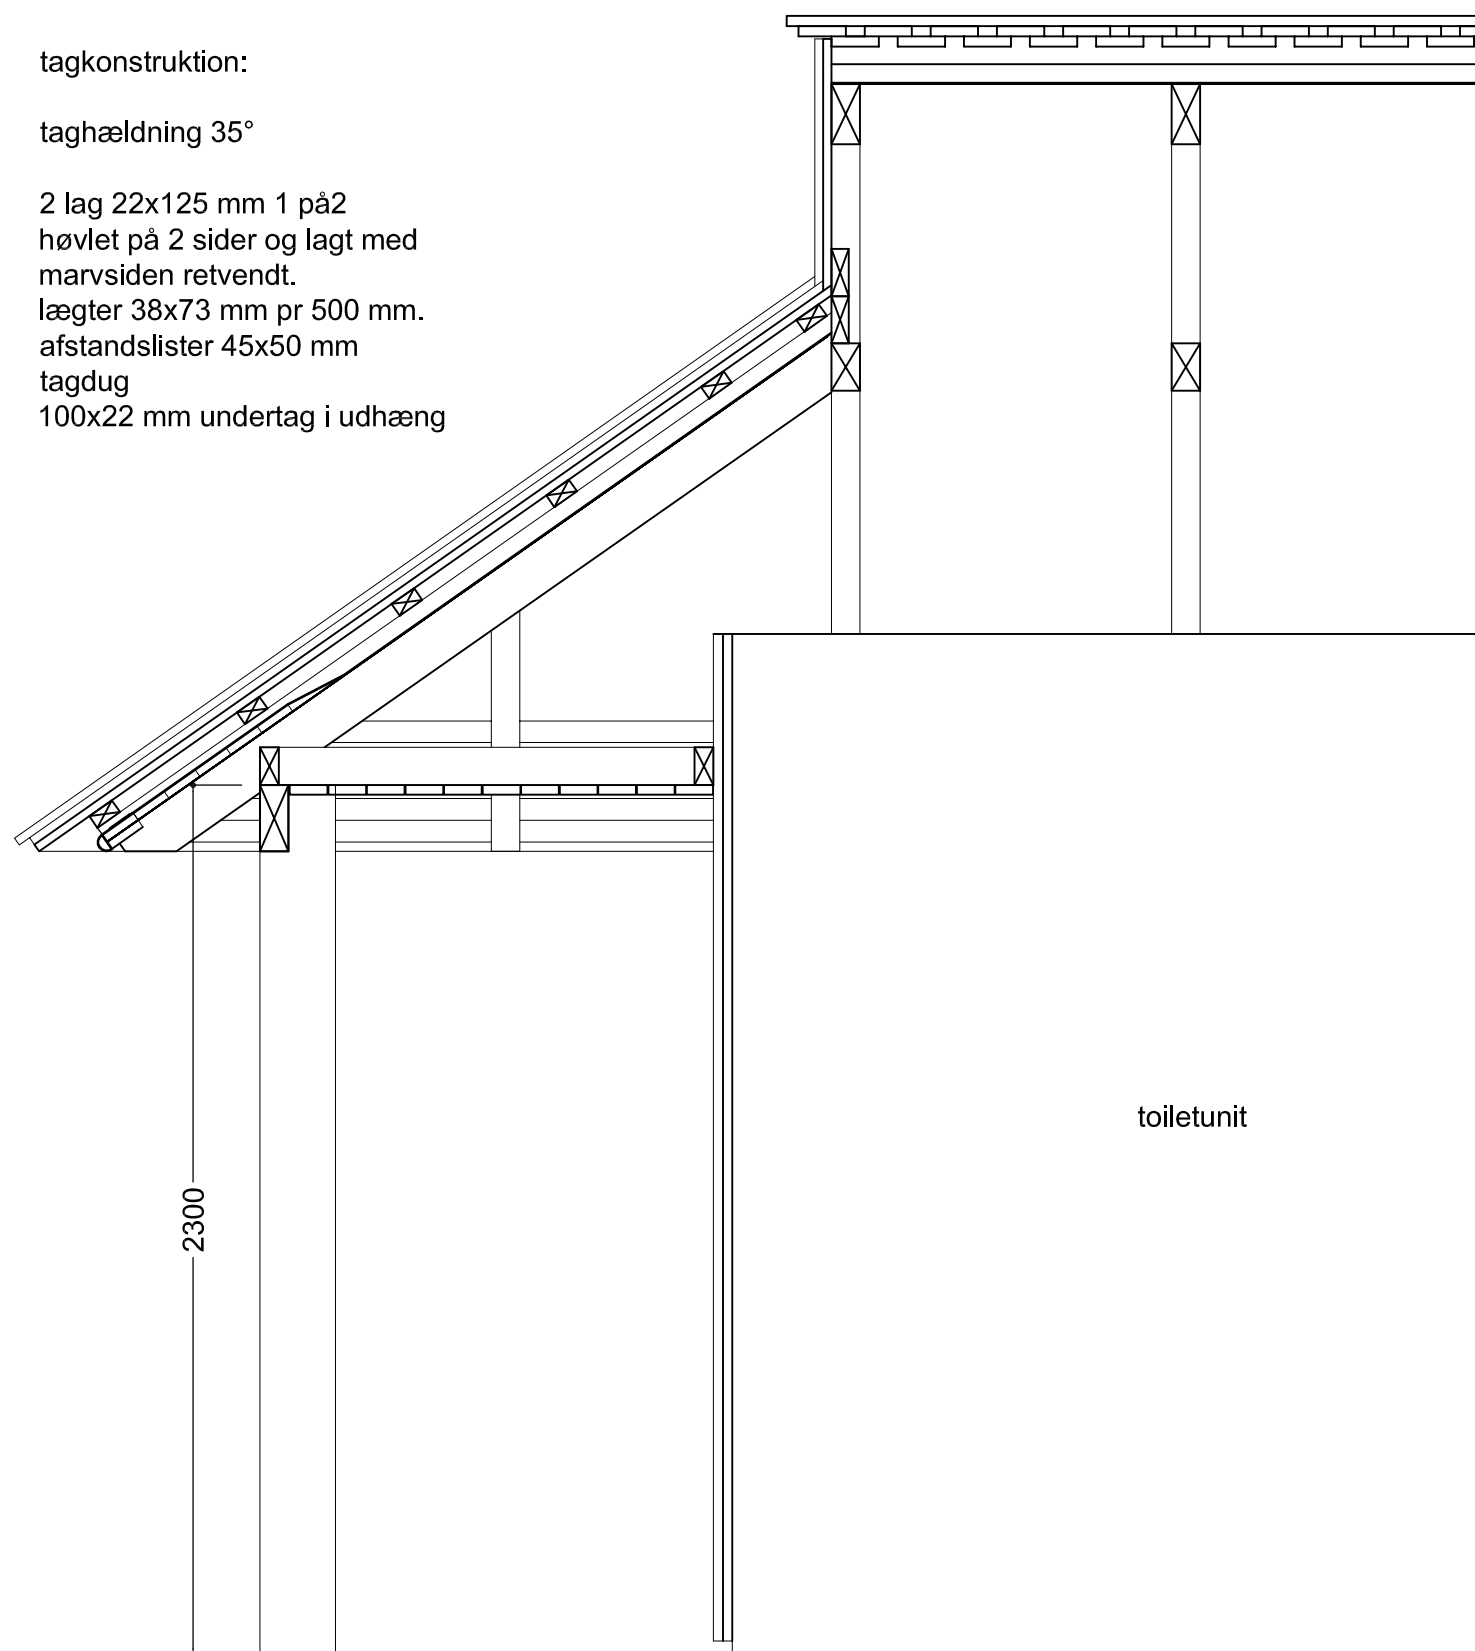

2300

toiletunit

snit mål 1:20




Skov- og Naturstyrelsen
små huse i skoven

10.04 længdesnit
mål 1:20 2008

tagkonstruktion:

taghældning 35°

2 lag 22x125 mm 1 på 2
høvlet på 2 sider og lagt med
marvsiden retvendt.
lægter 38x73 mm pr 500 mm.
afstandslister 45x50 mm
tagdug
100x22 mm undertag i udhæng

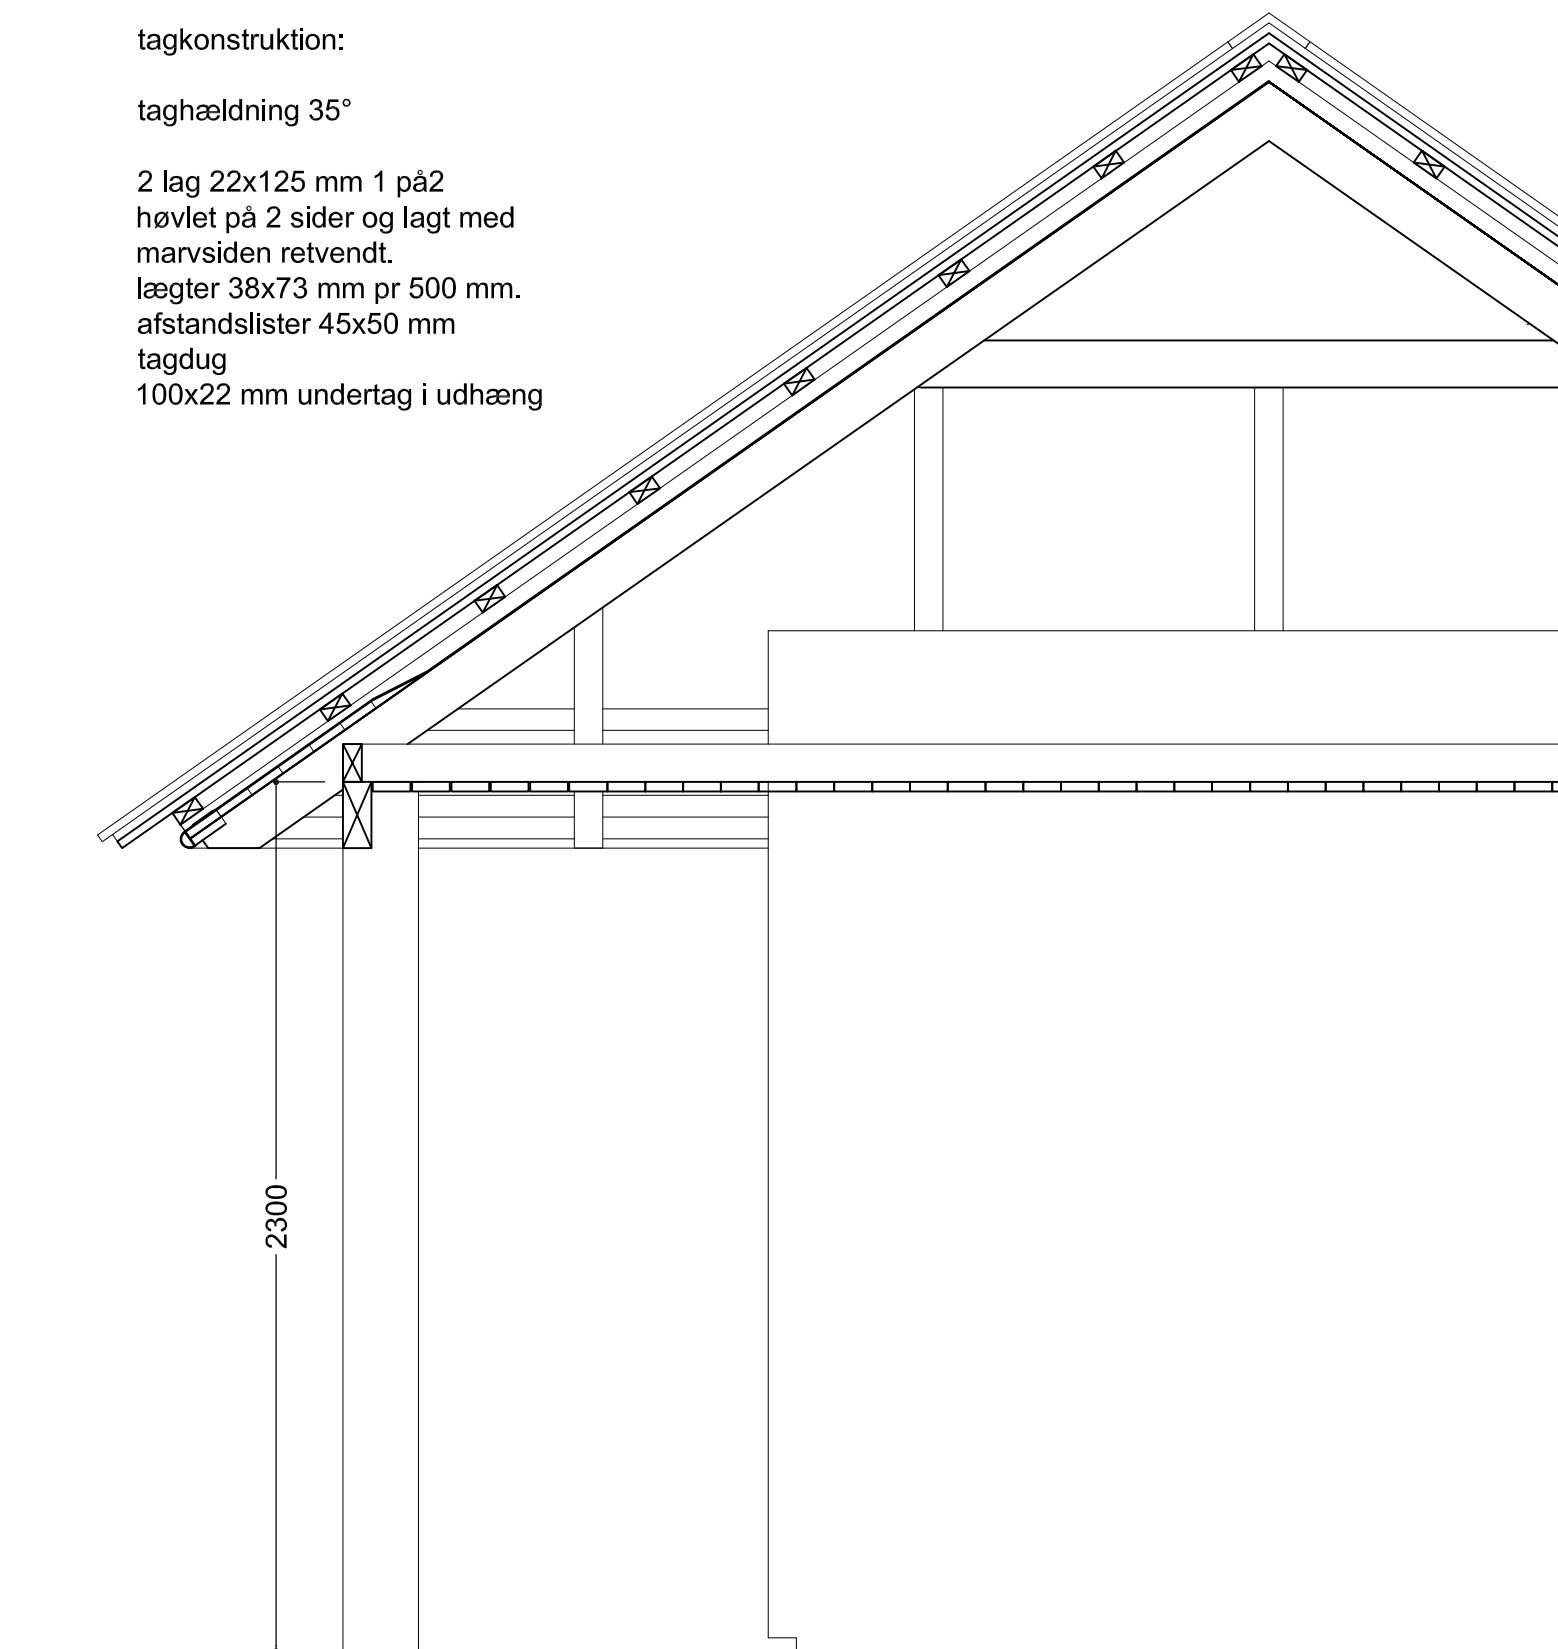

snit mål 1:20



Skov- og Naturstyrelsen
små huse i skoven

10.05 tværsnit planketag
mål 1:20 2008