





Skov- og Naturstyrelsen
små huse i skoven


type 11 udhus

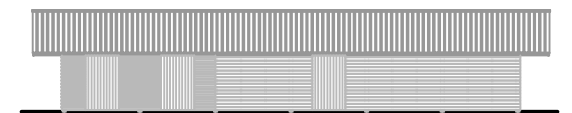

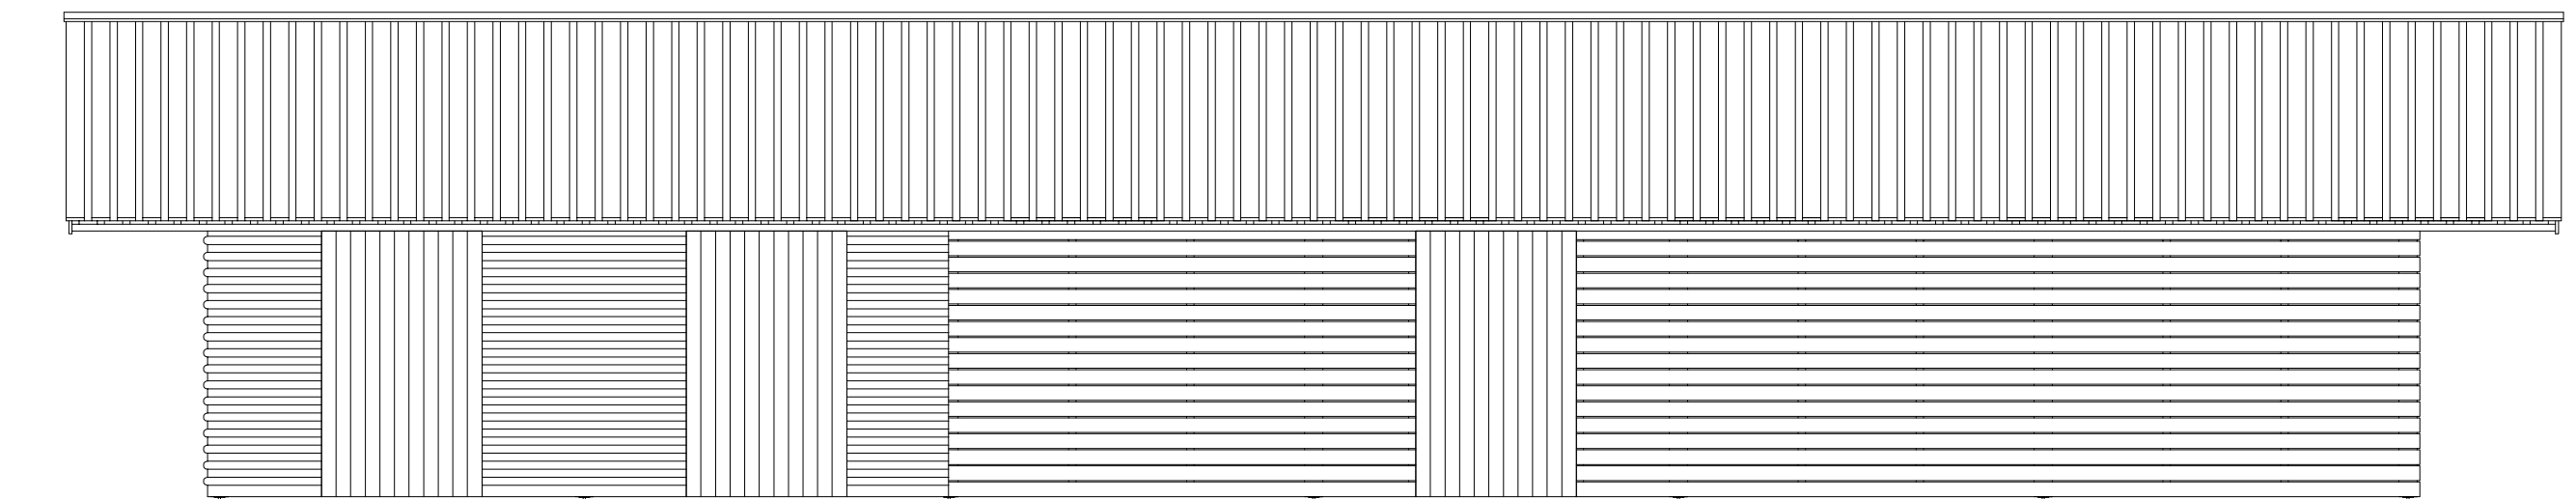





opstalt



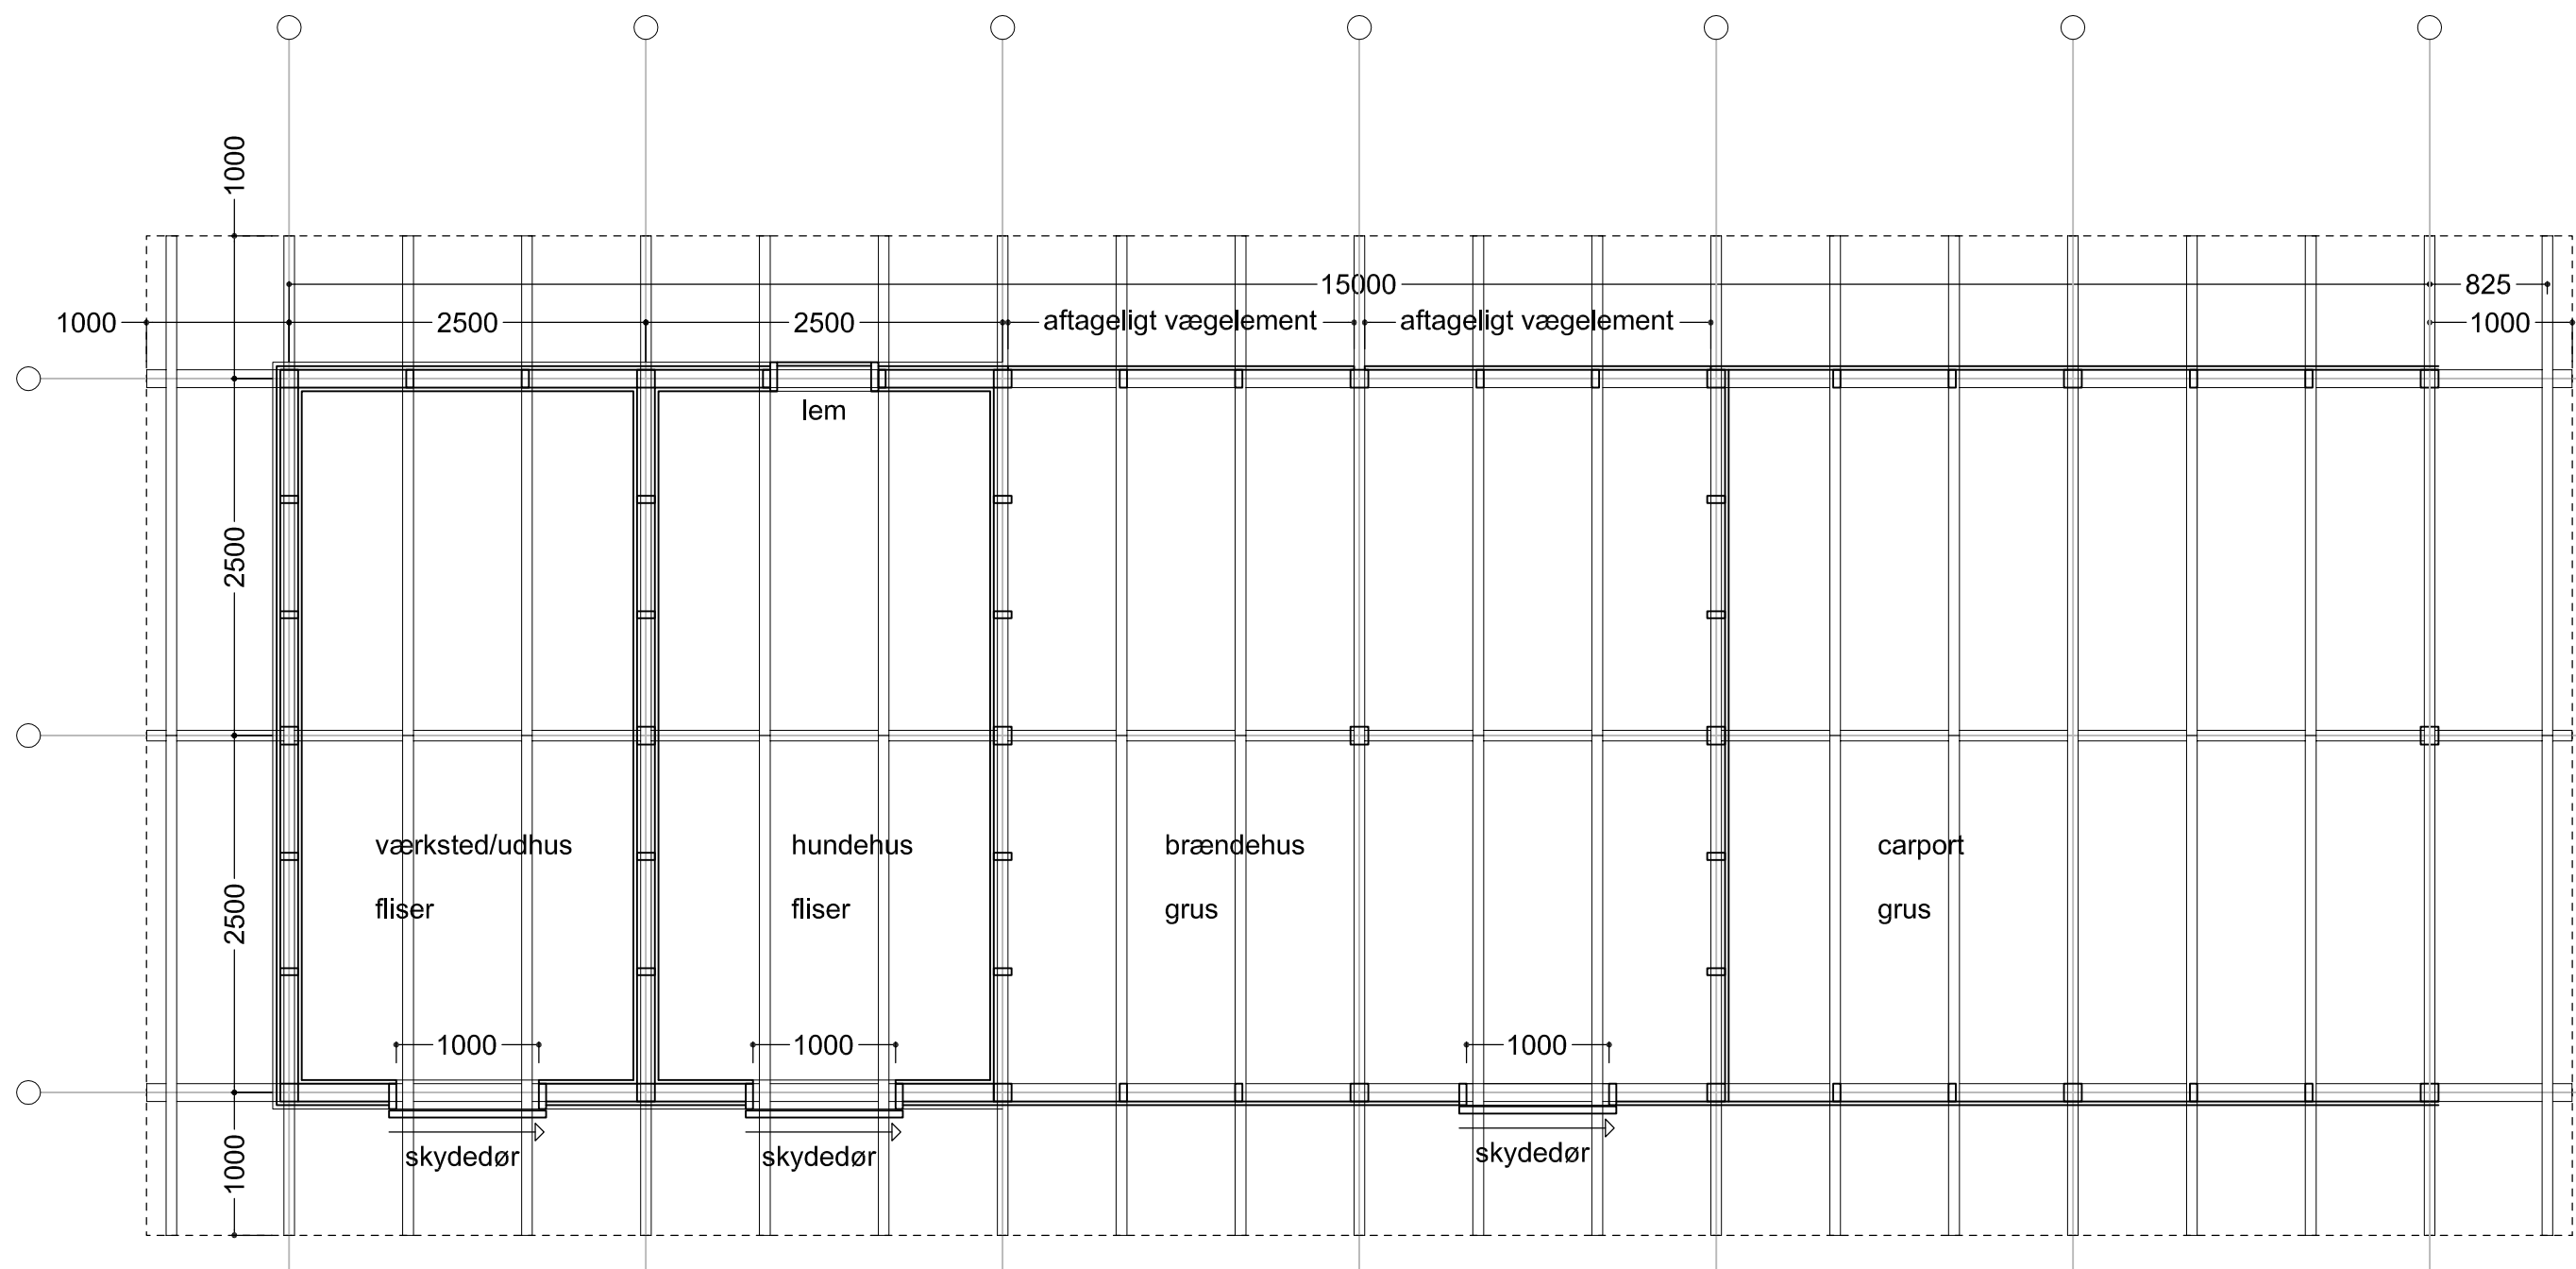


plan



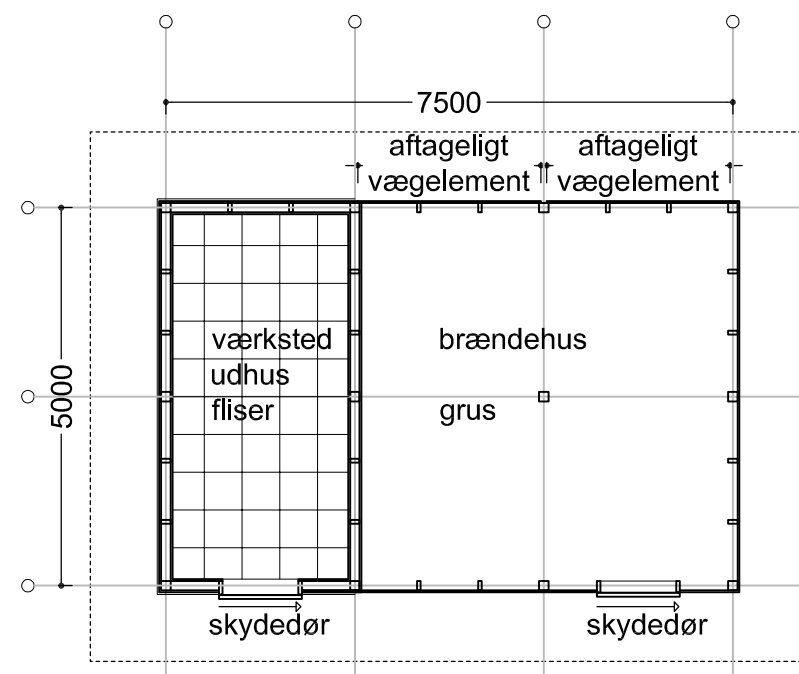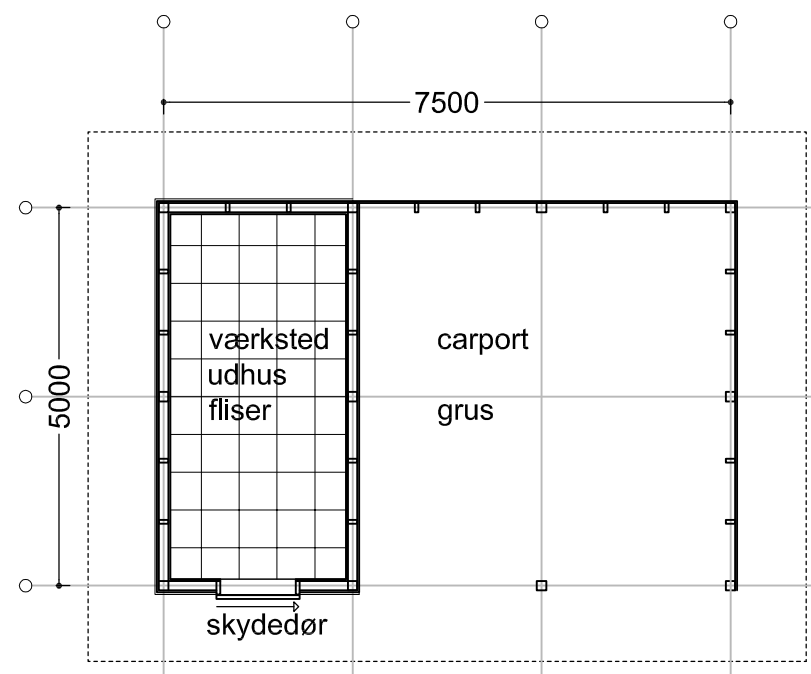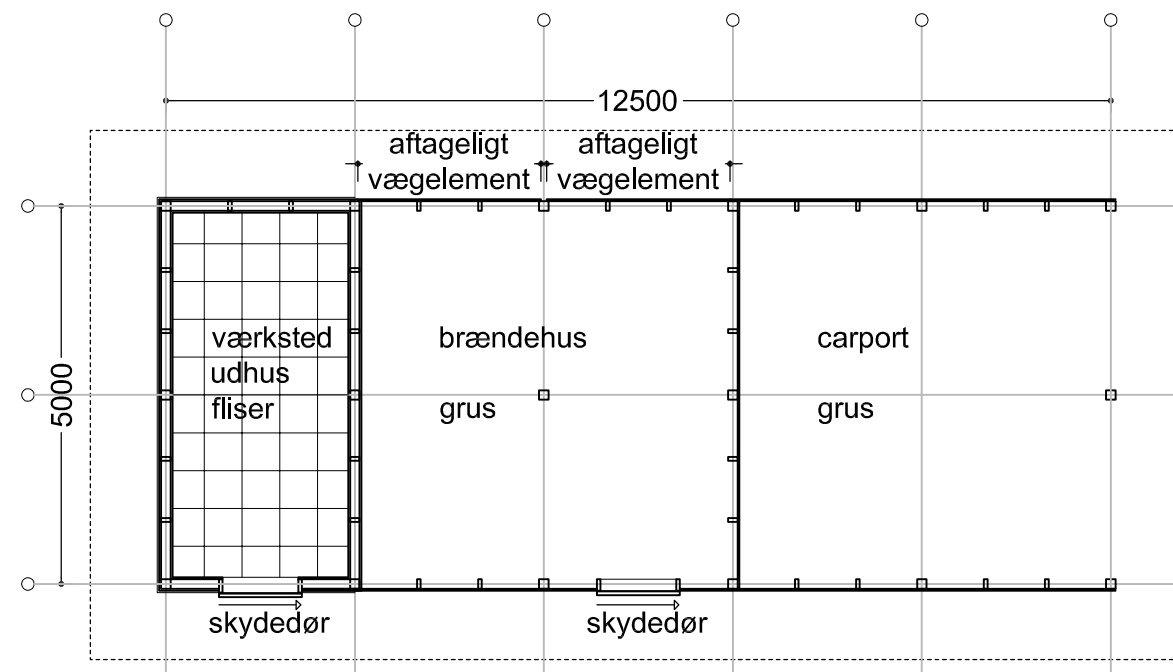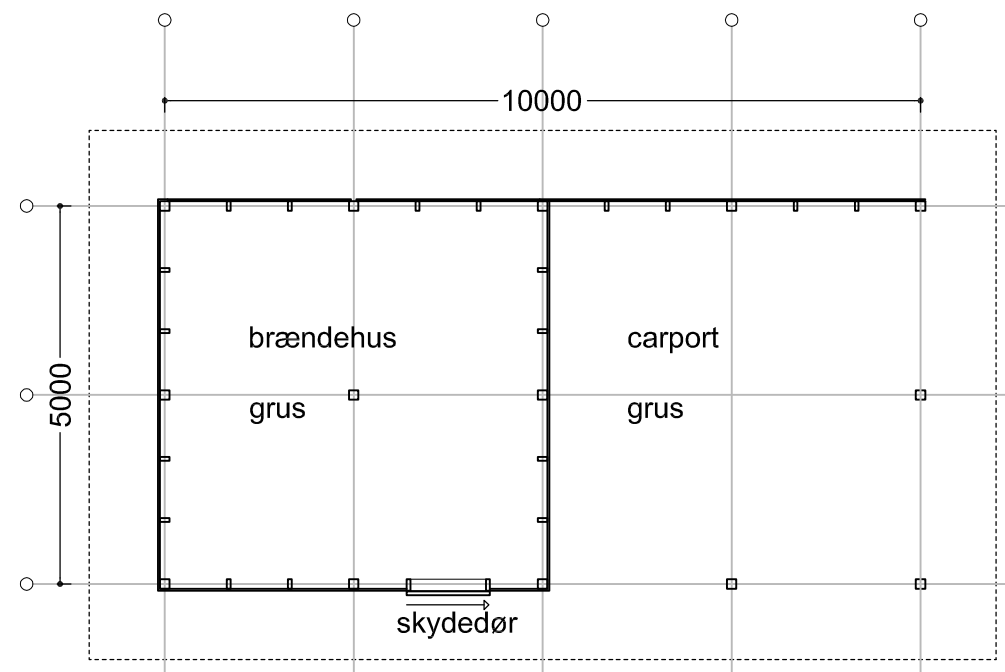

plan



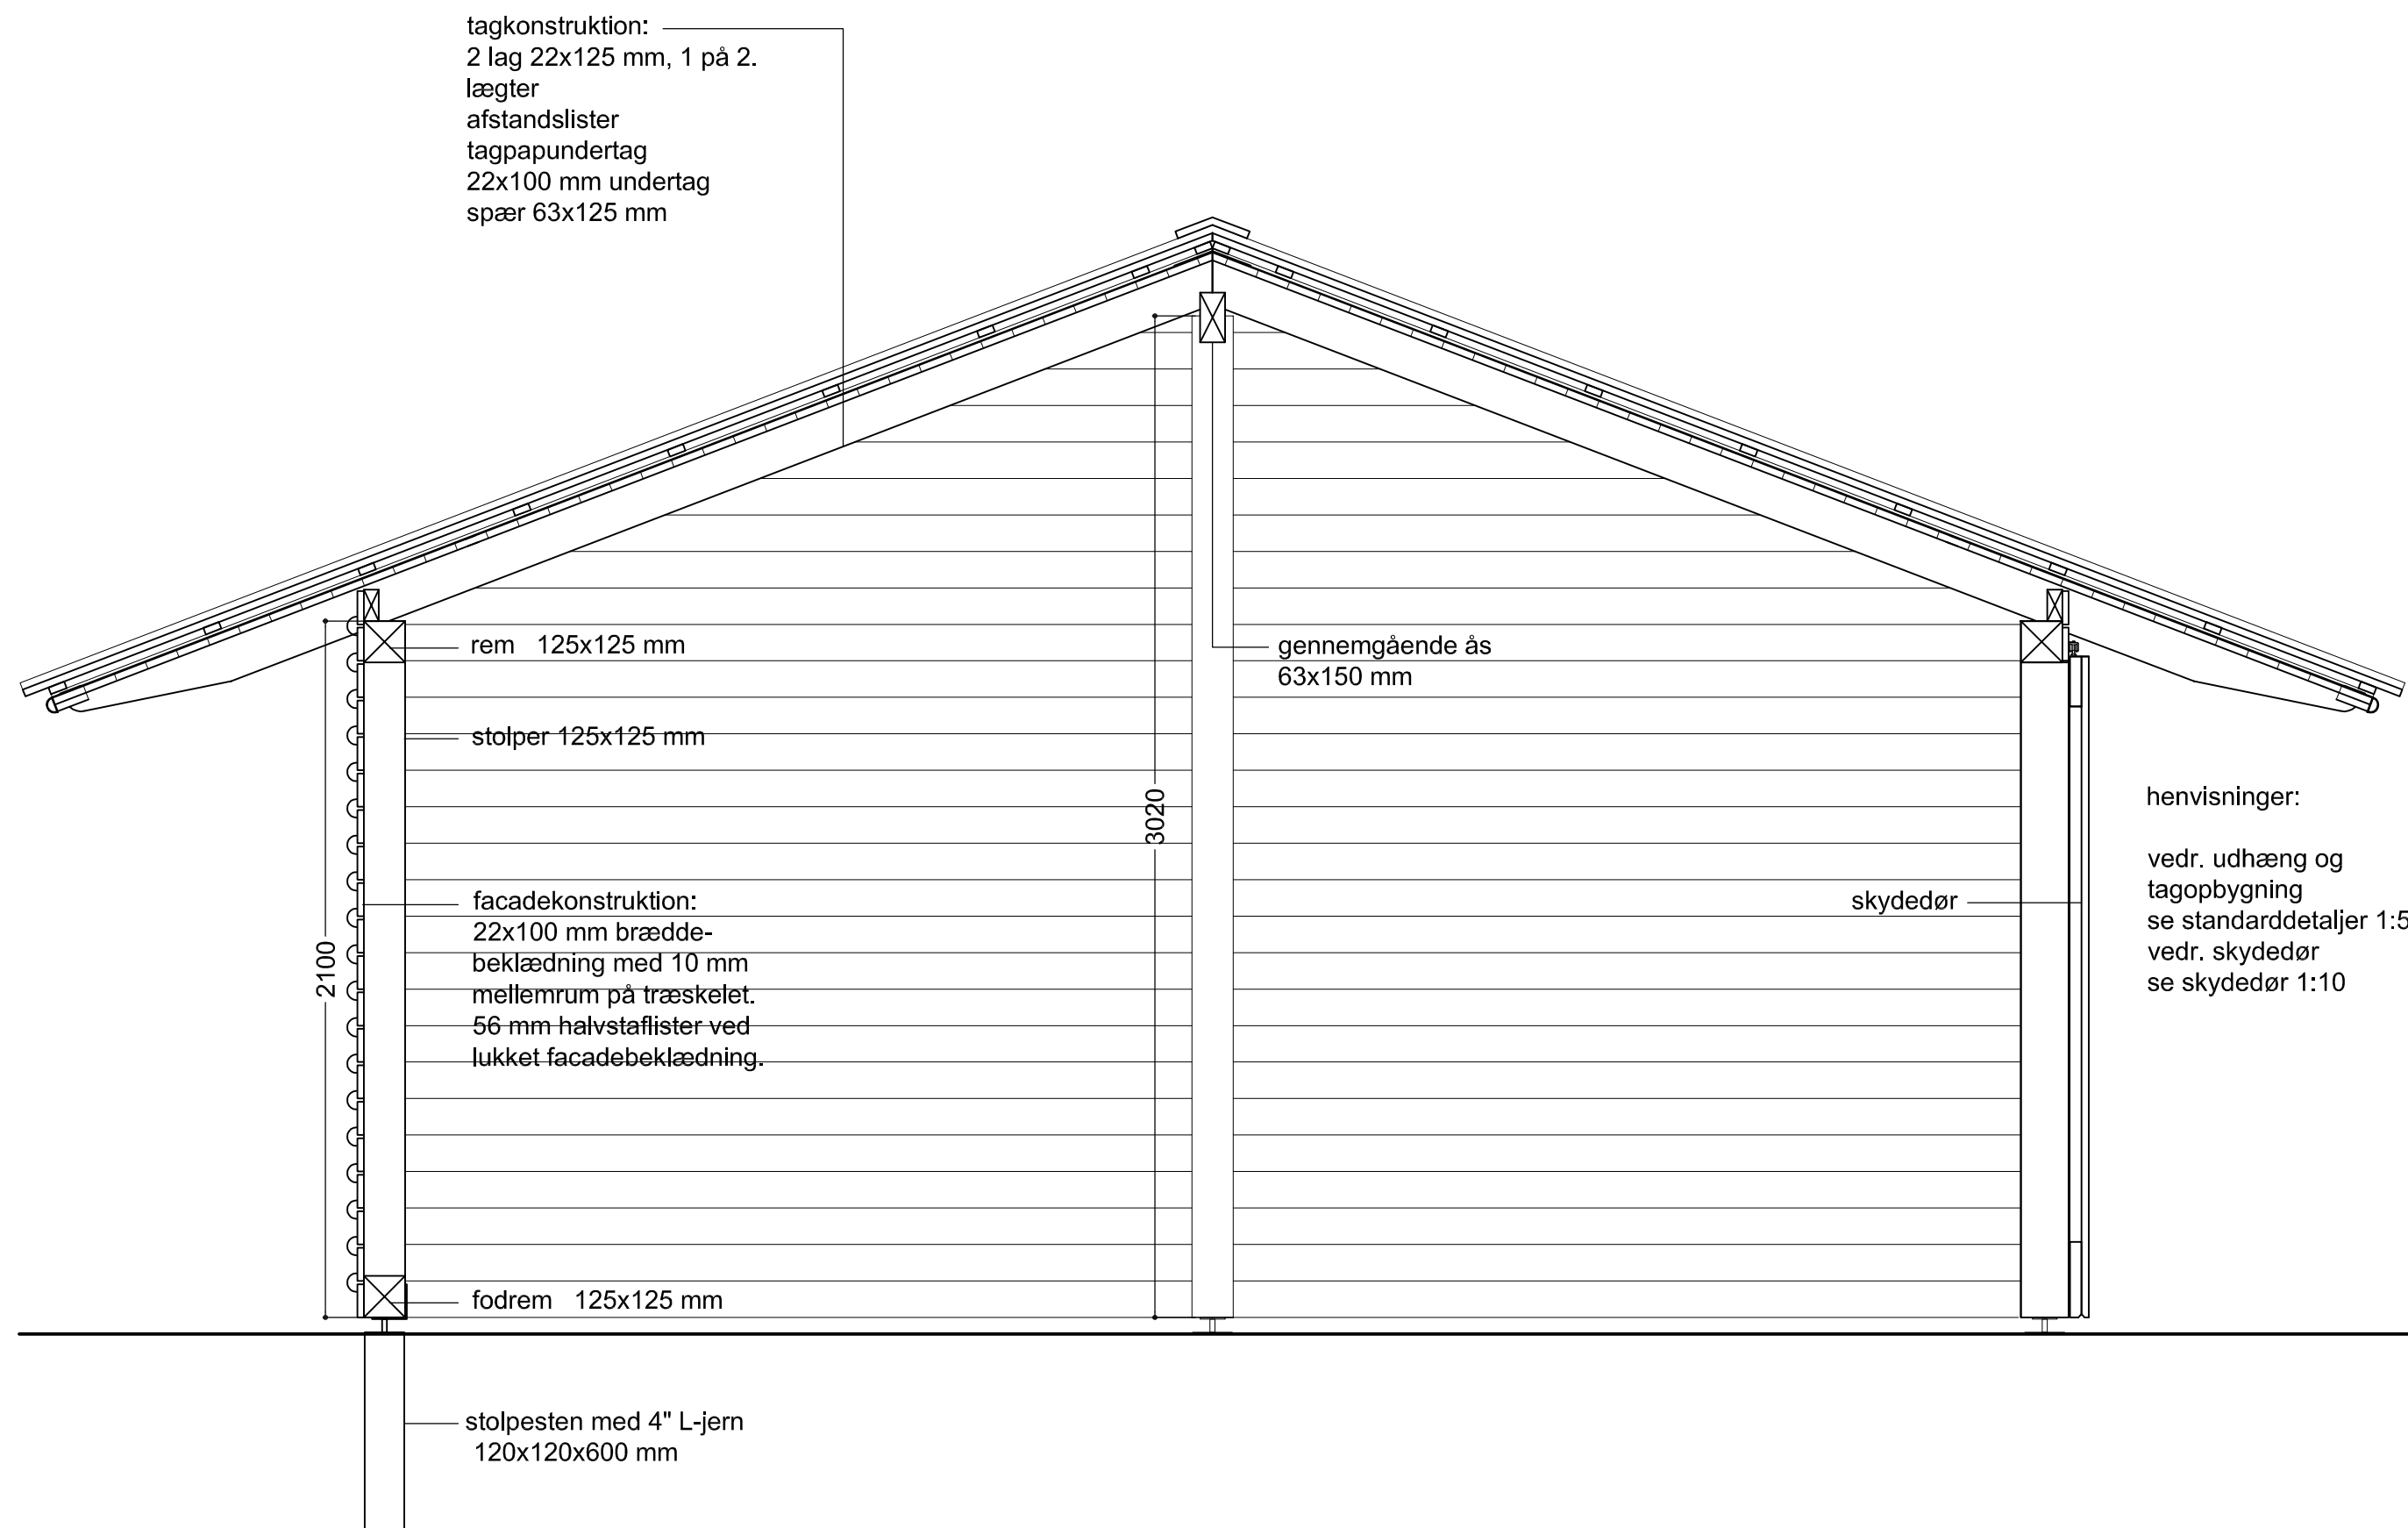


snit mål 1:20



Skov- og Naturstyrelsen
 små huse i skoven

11.04 tværsnit planketag
 mål 1:20 2008

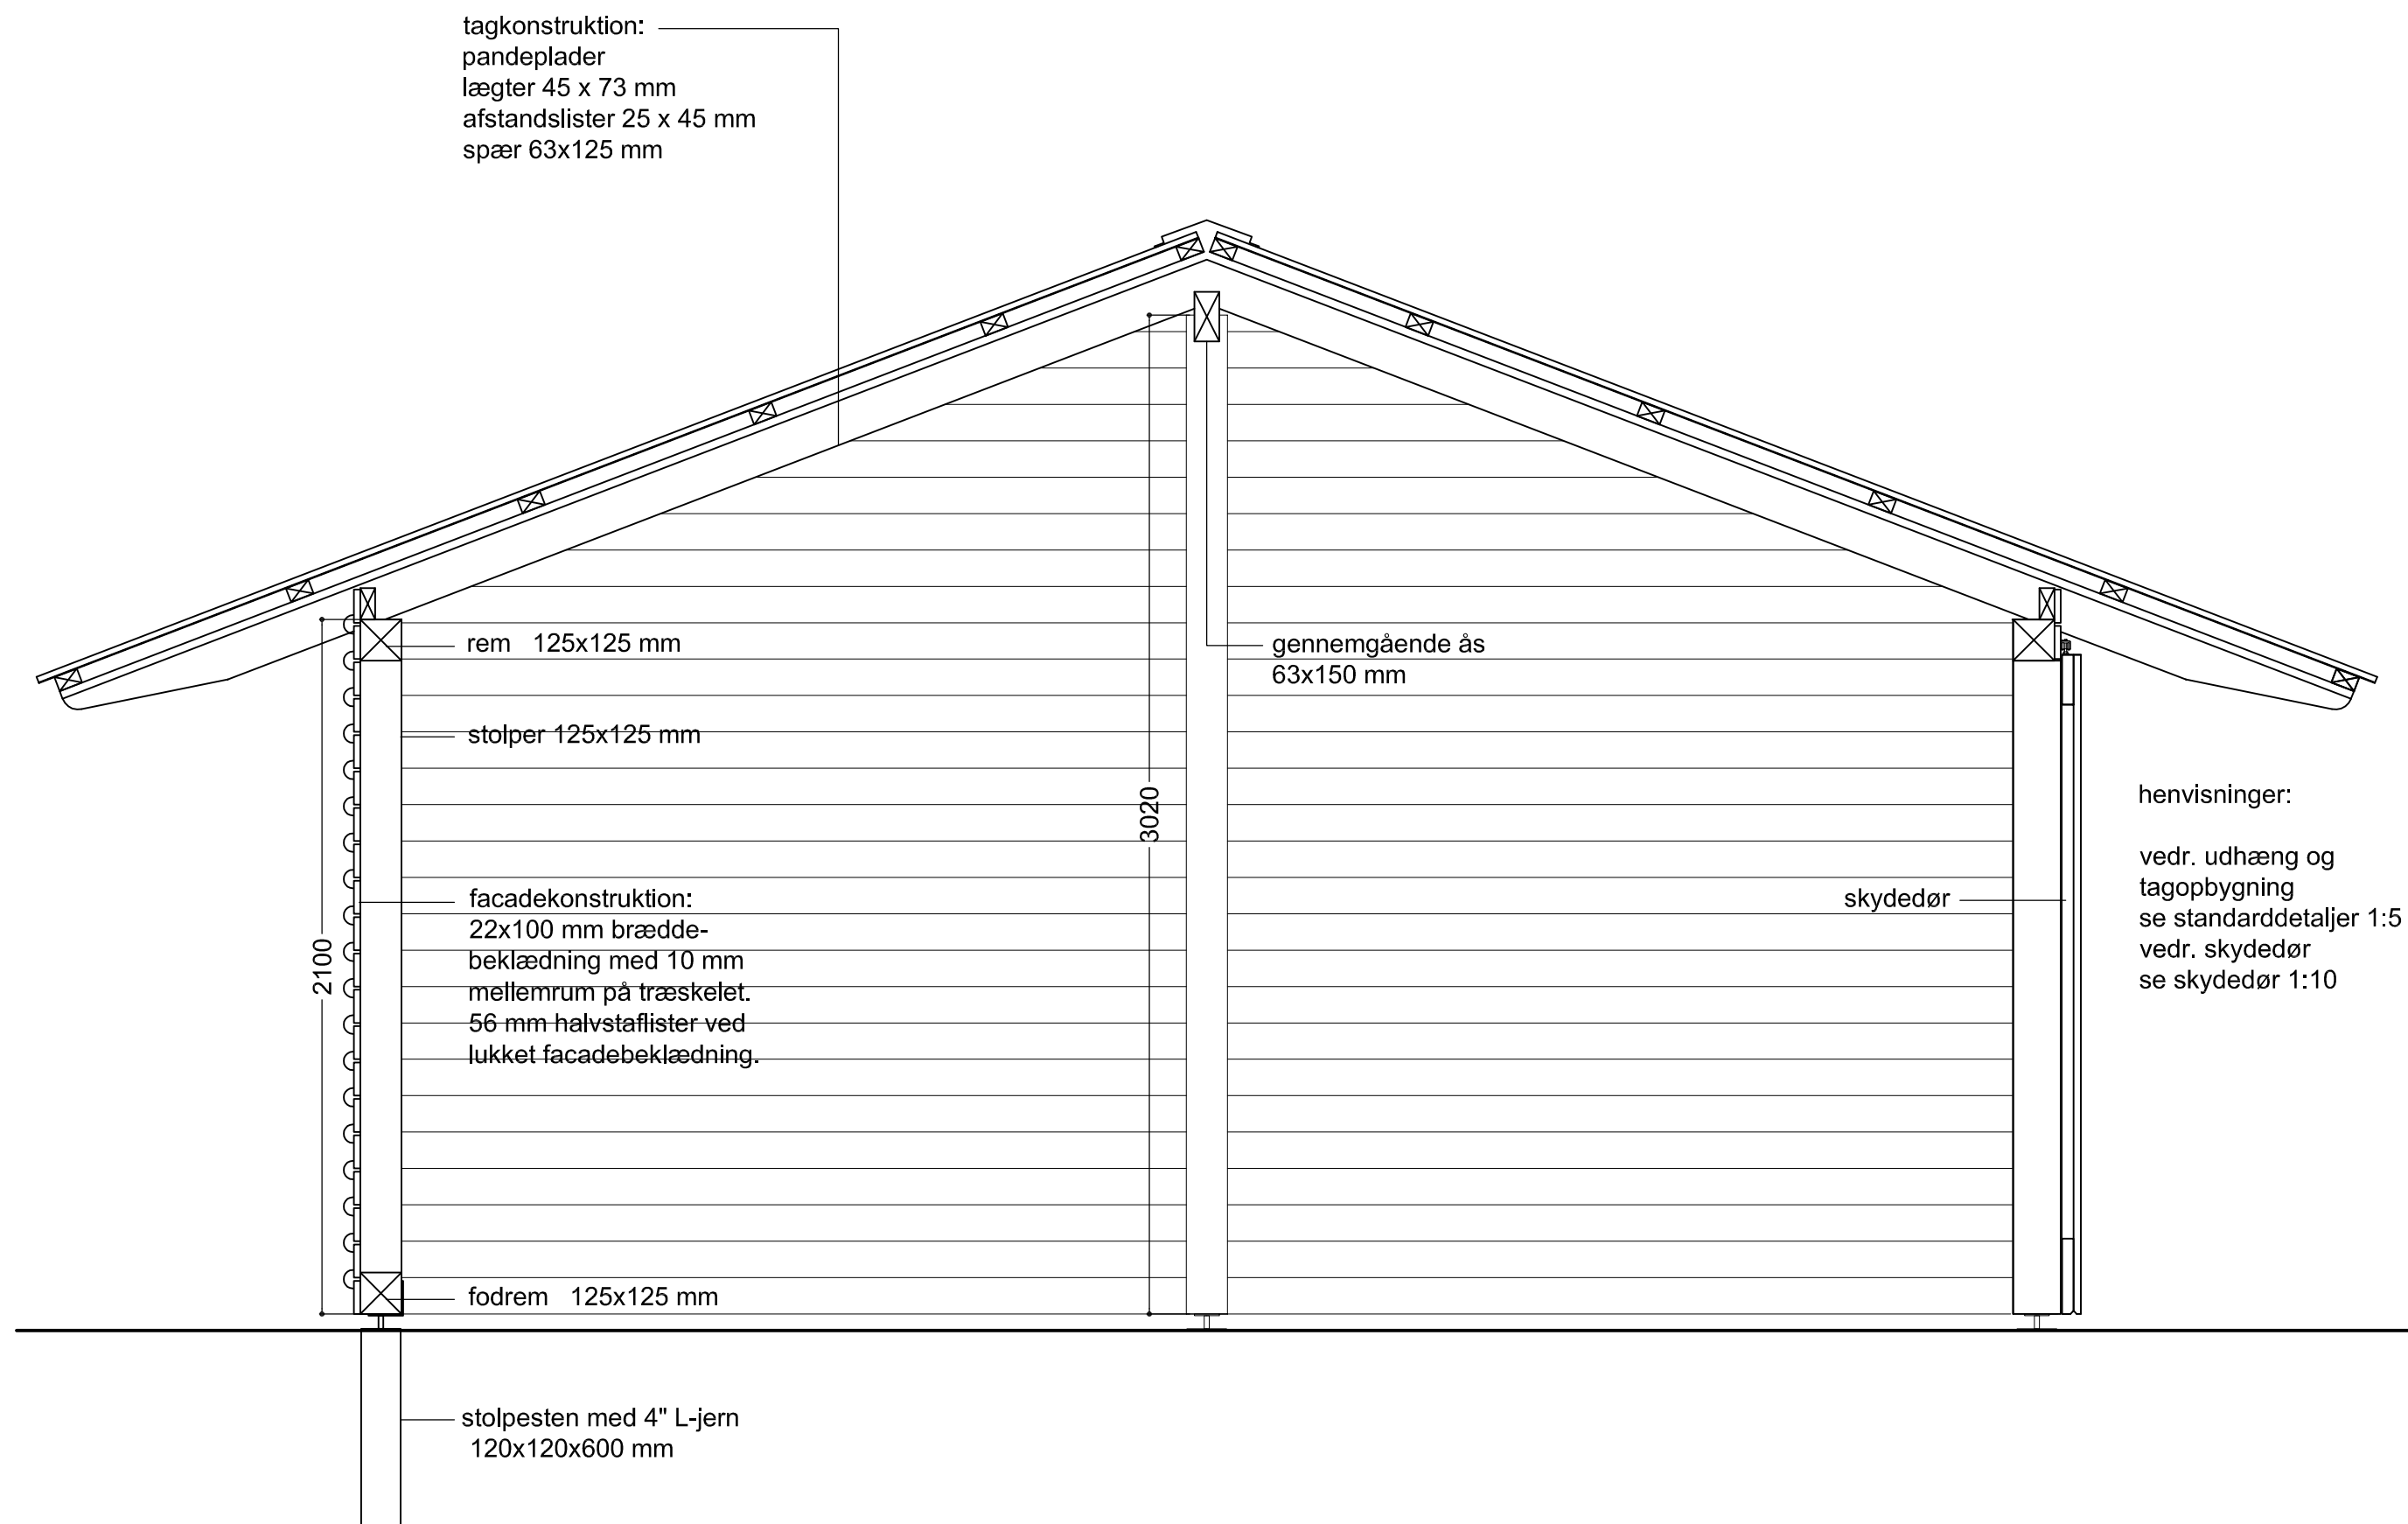

snit mål 1:20



Skov- og Naturstyrelsen
små huse i skoven

11.05 snit pandeplader
mål 1:20 april 2007