



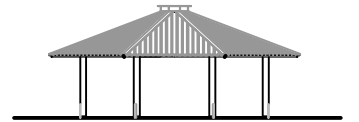


Skov- og Naturstyrelsen
små huse i skoven

type 4 bålhytte
vers. 2008



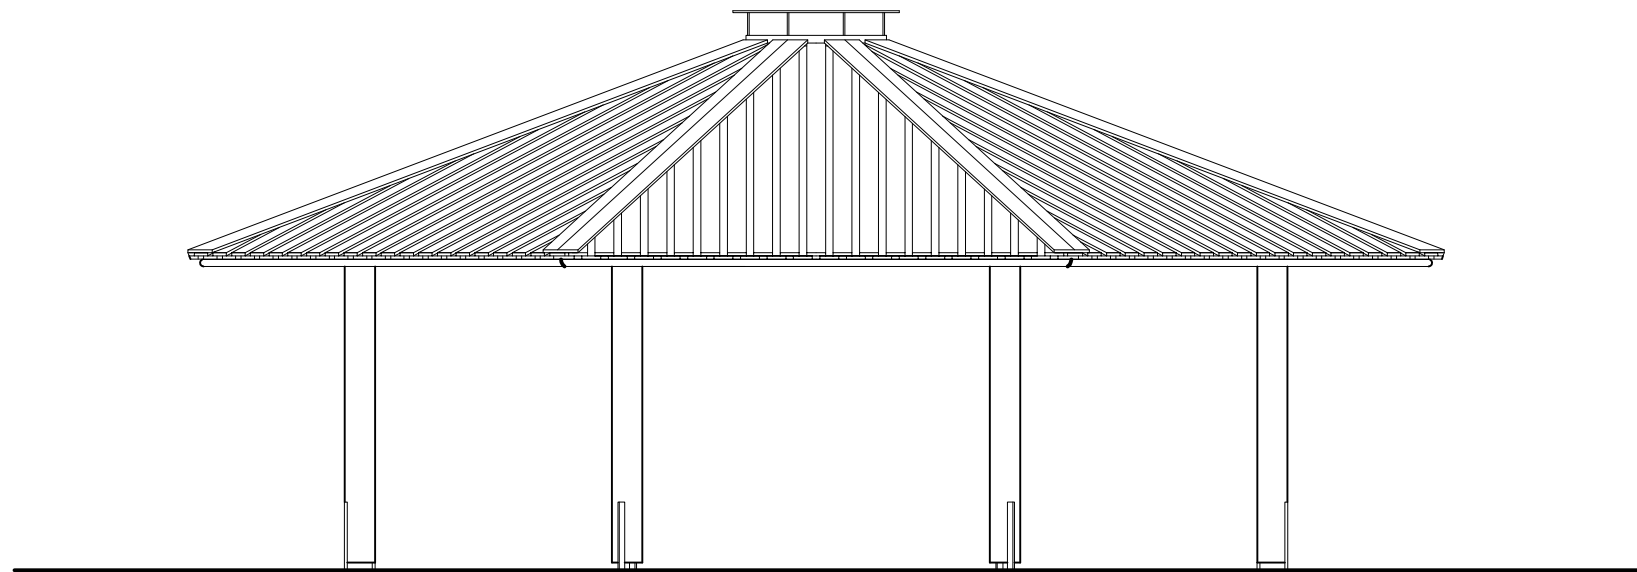


opstalt

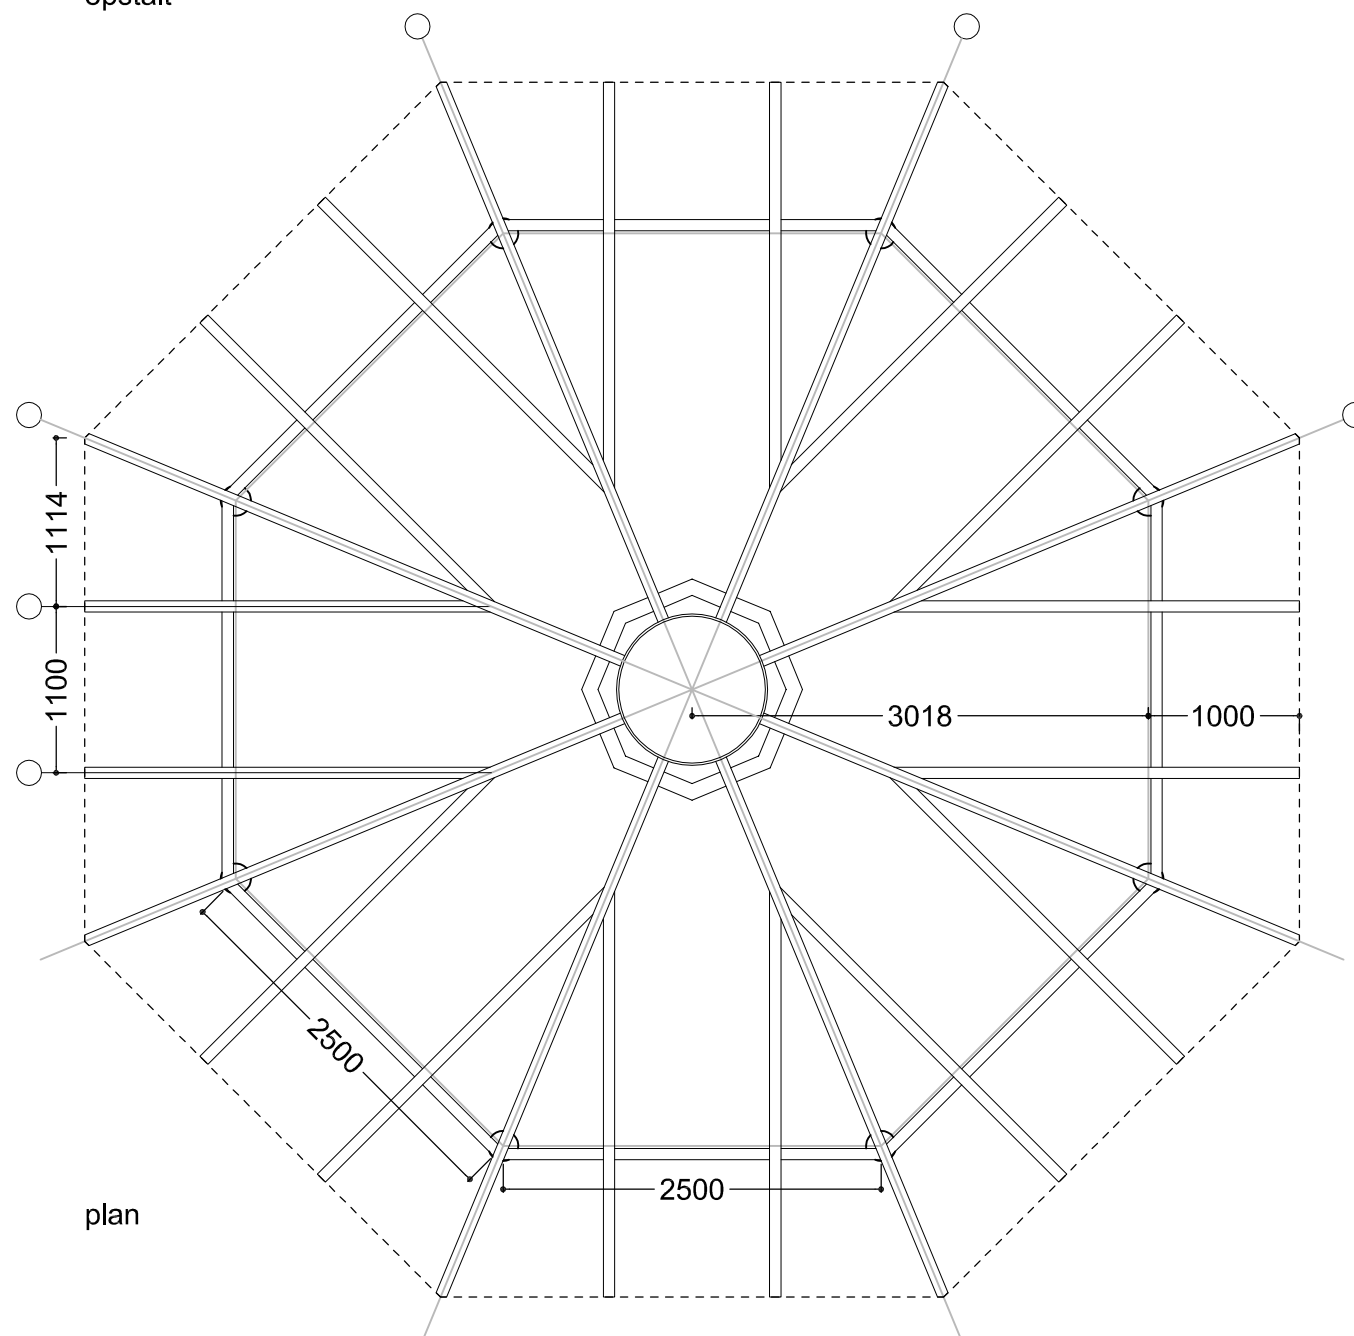


plan



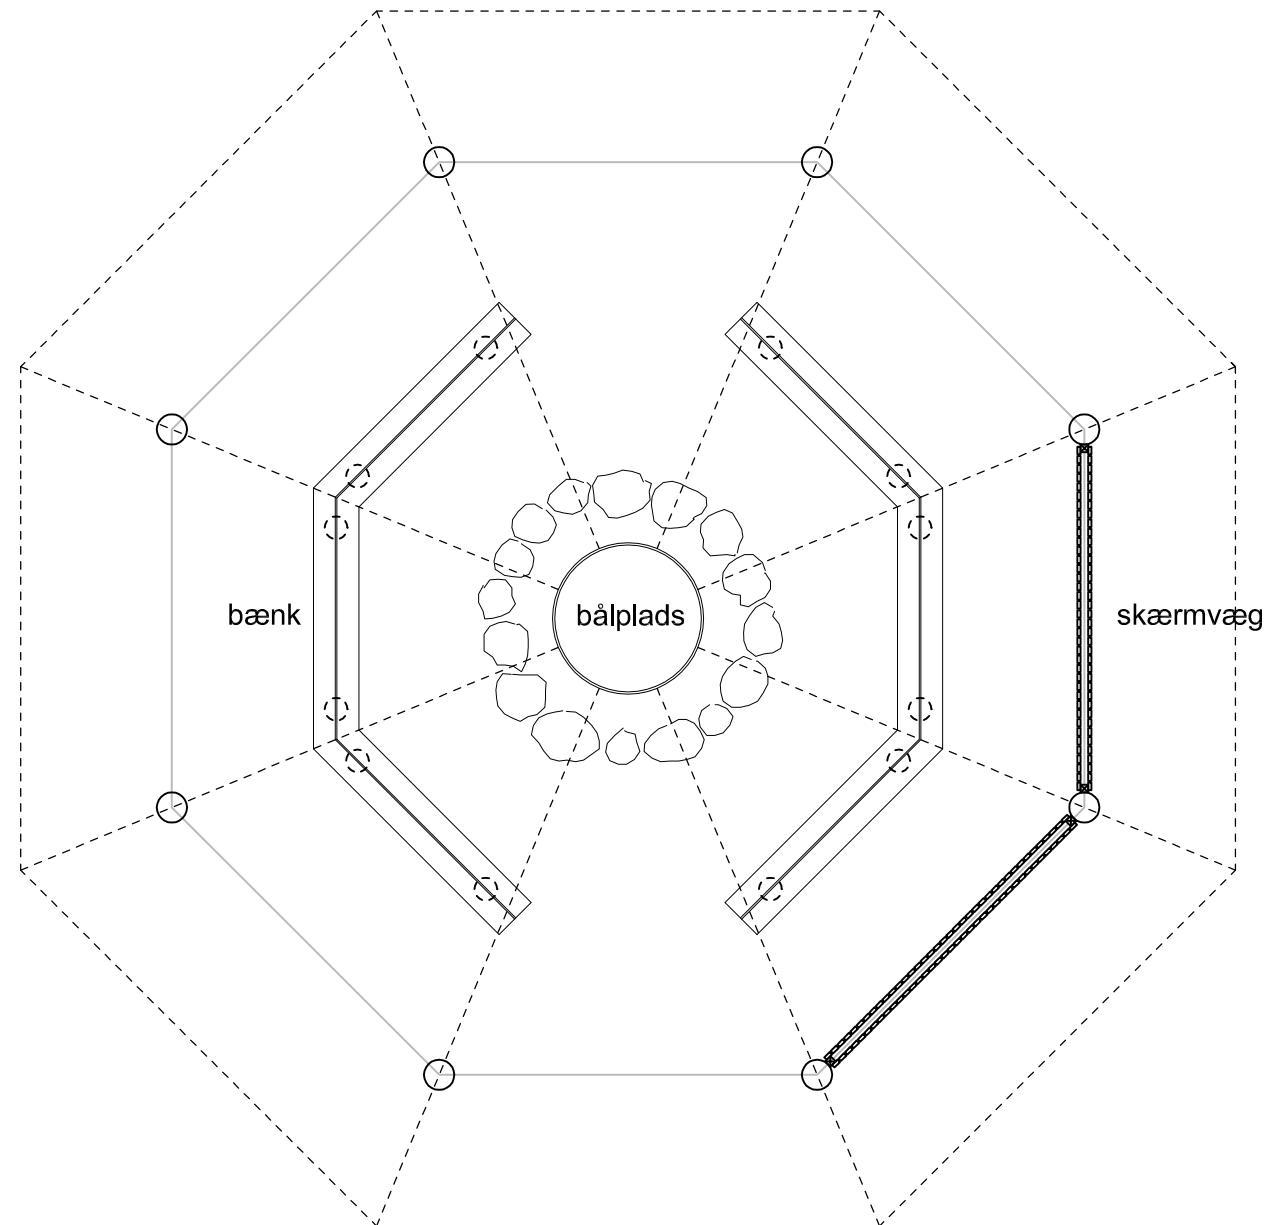

plan



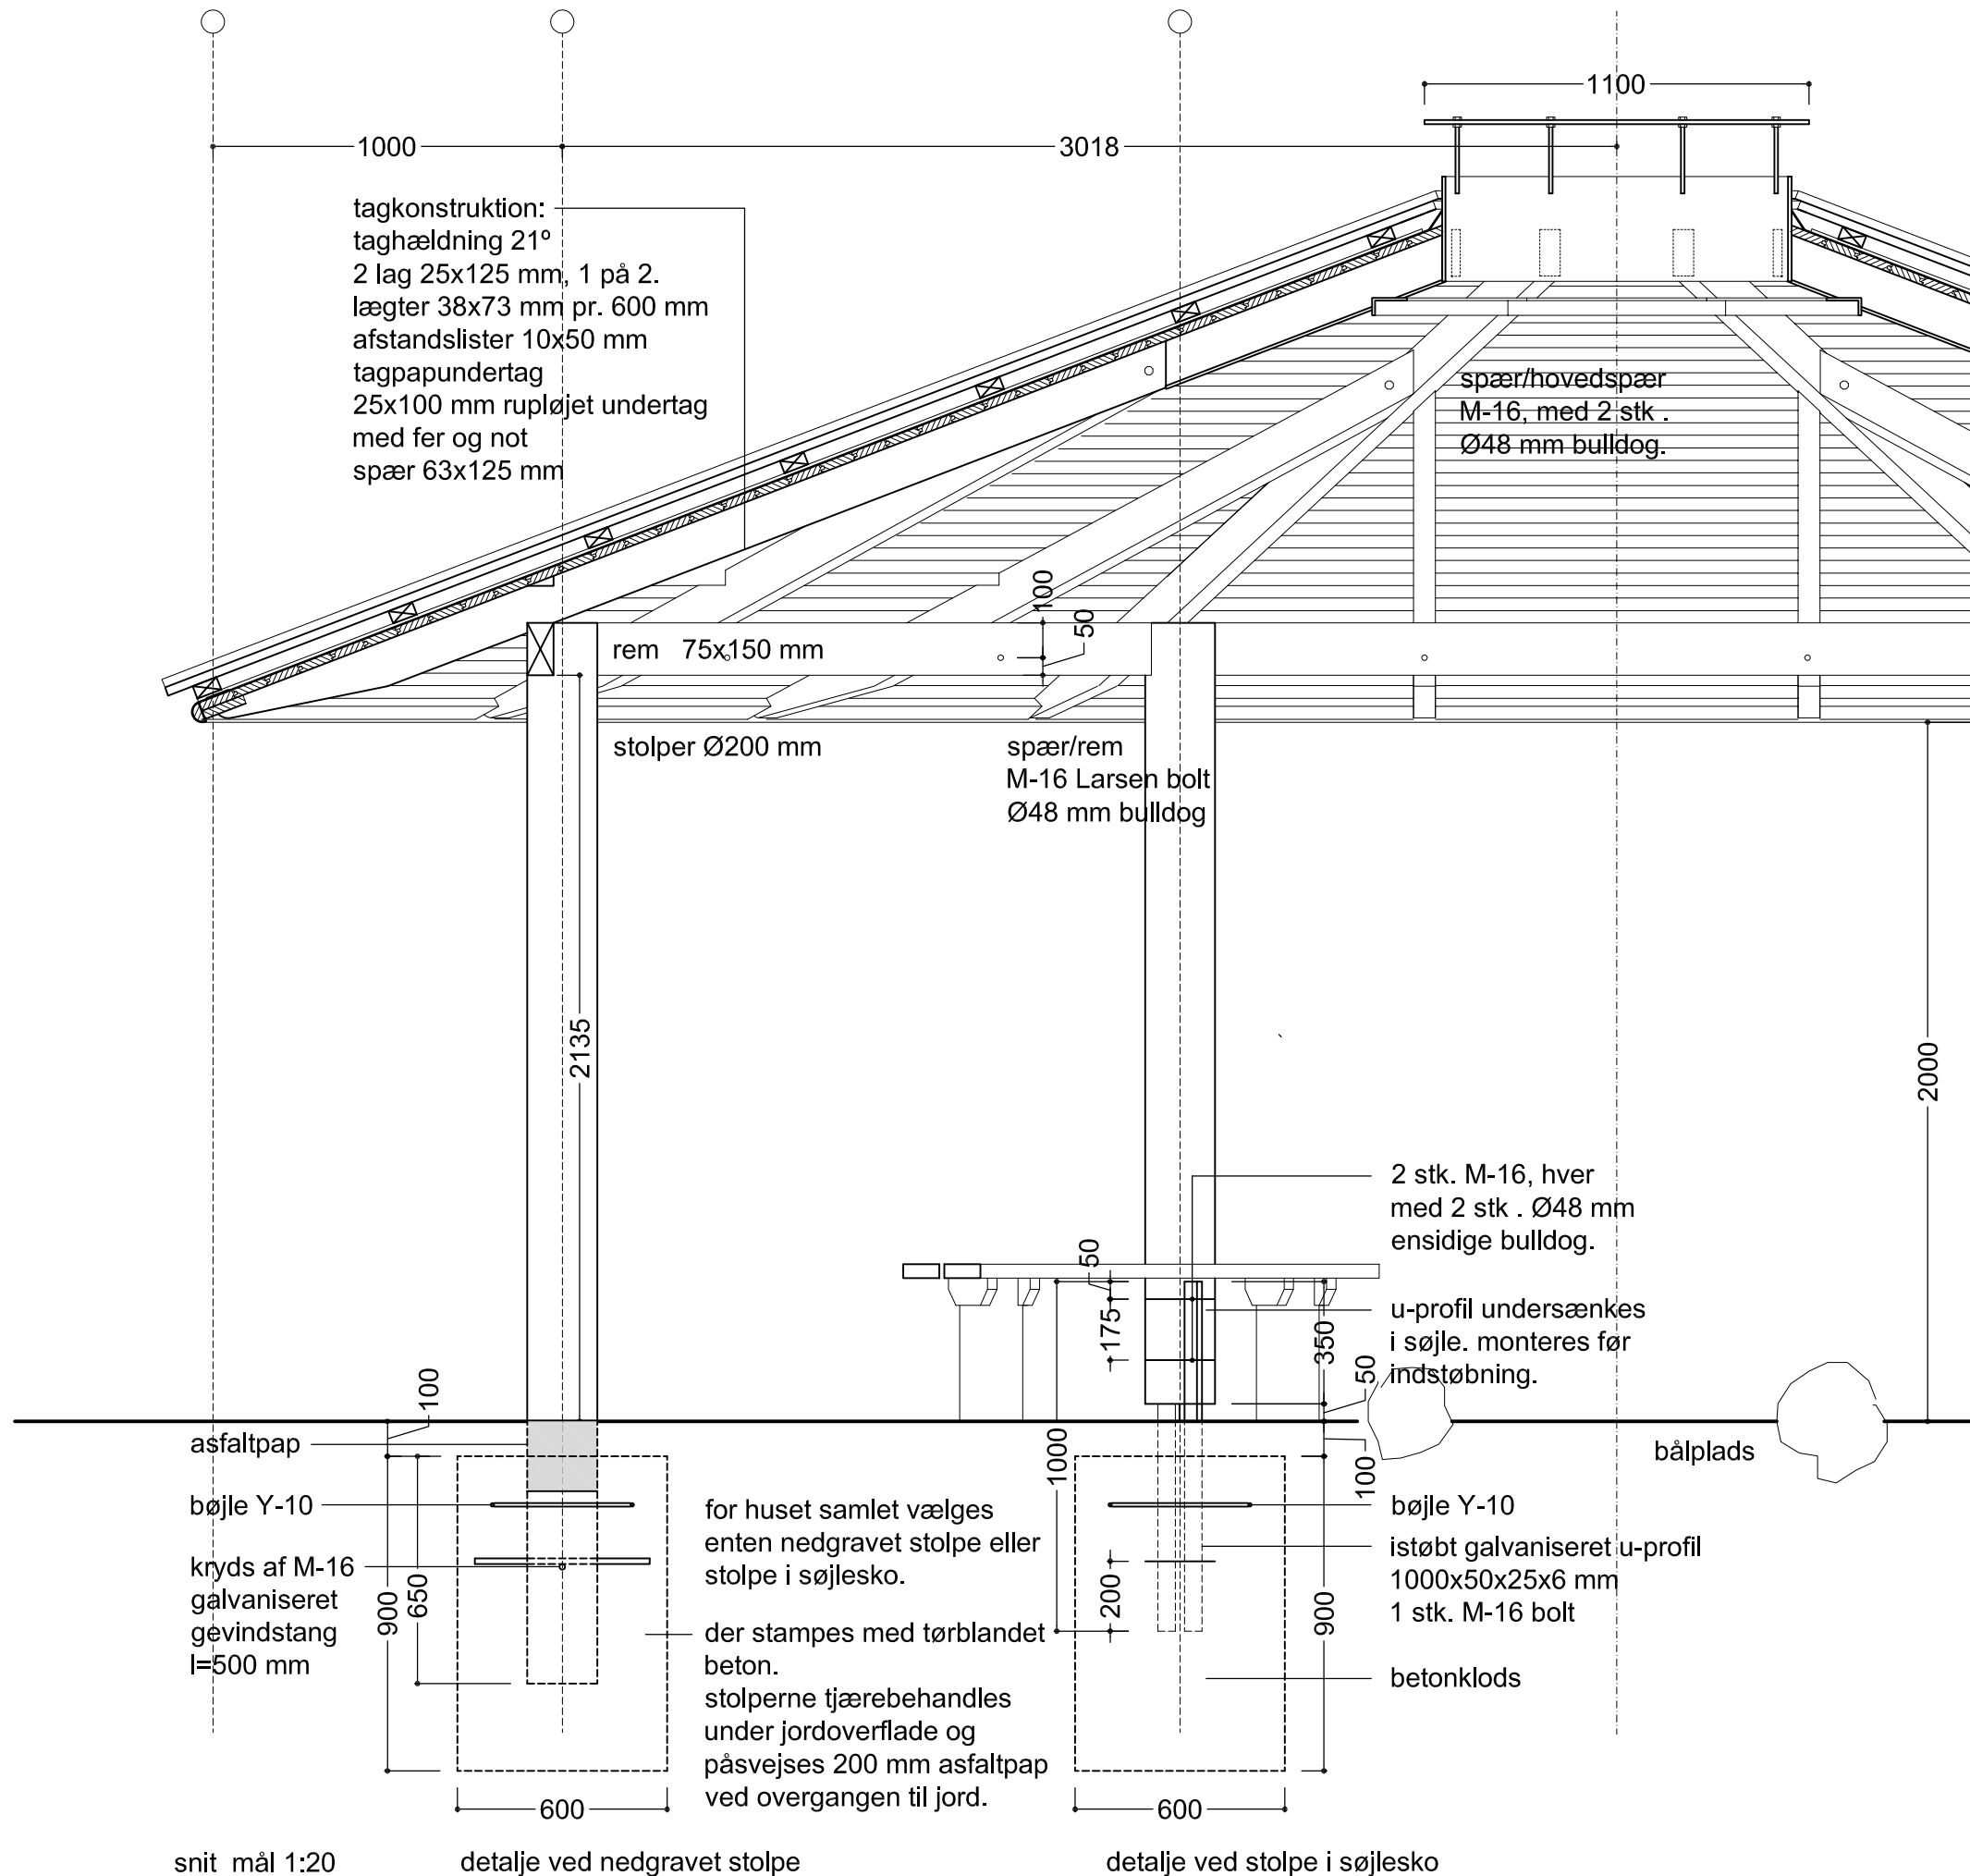

henvisninger:

- vedr. udhæng og tagopbygning
se standarddetaljer SD.01 1:5
- vedr. samling spær/rem/søjle
og samling hovedspær i top
se stålbeslag SD.02 1:5
- vedr. bænke
se fritstående bænk SD.05 1:10
- vedr. skærmvæg
se skærmvæg SD.06 1:10
- vedr. rund lyre
se stålskorstene SD.07 1:20

snit mål 1:20

detalje ved nedgravet stolpe

detalje ved stolpe i søjlesko



Skov- og Naturstyrelsen
små huse i skoven

4.03 tværsnit
mål 1:20 2008