



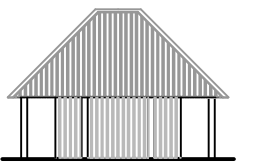

Skov- og Naturstyrelsen
små huse i skoven


type 9 toiletbygning

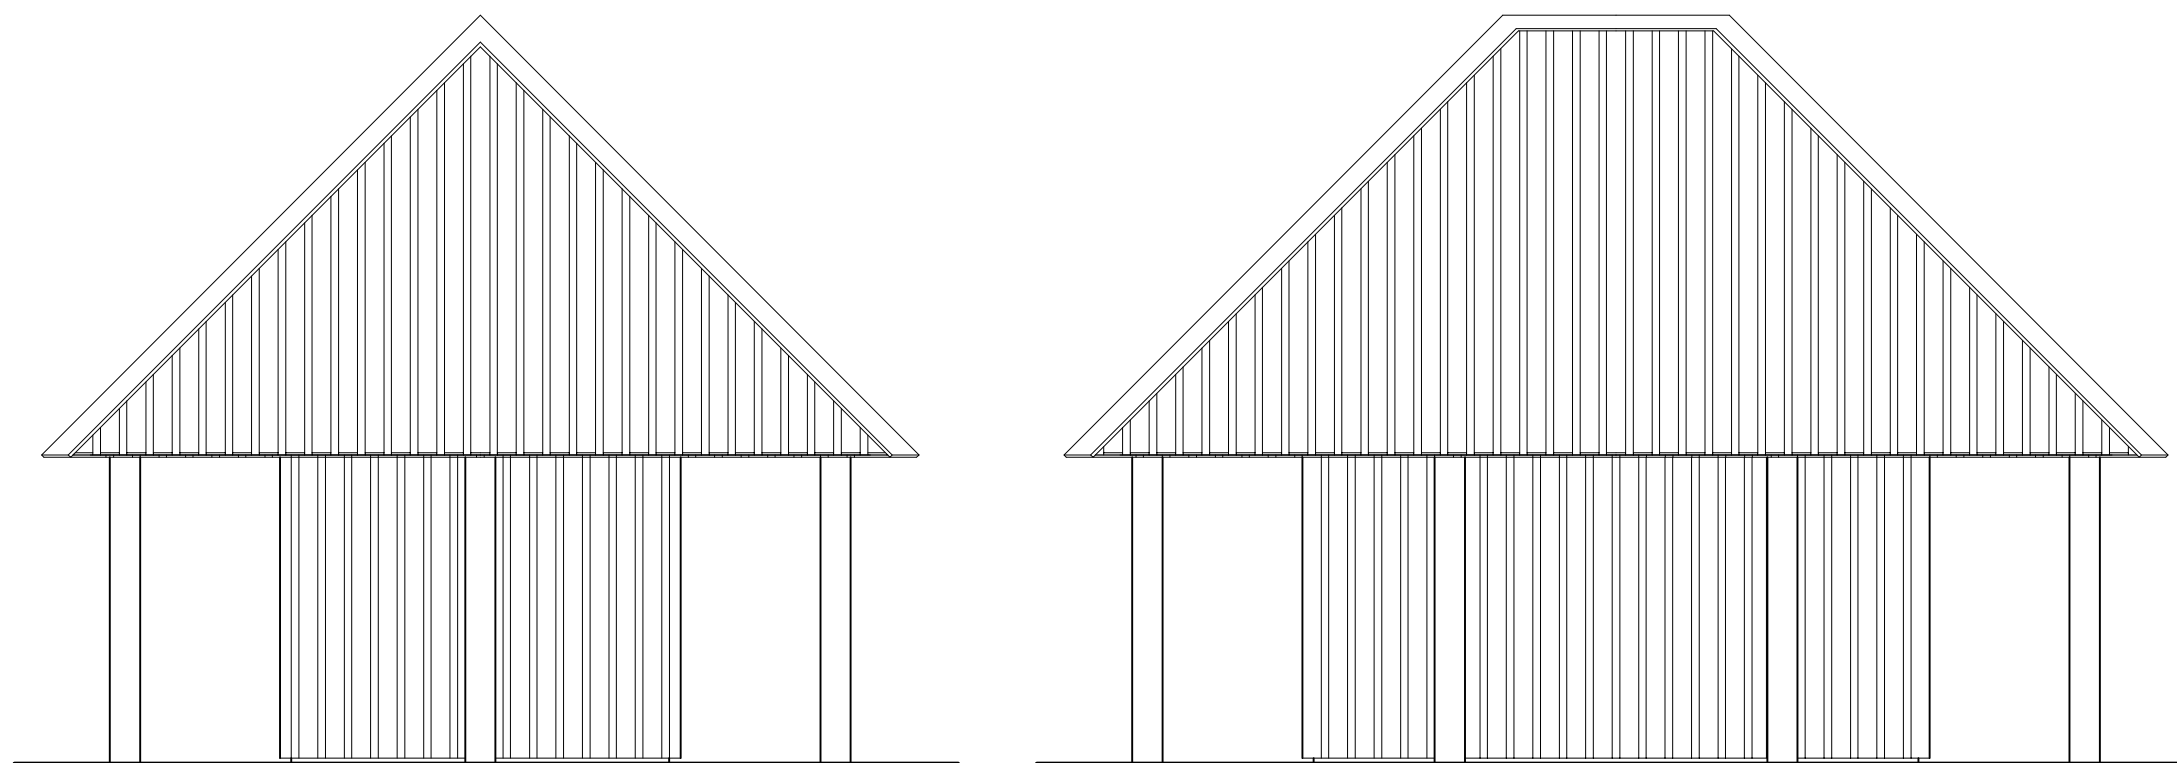




opstalter



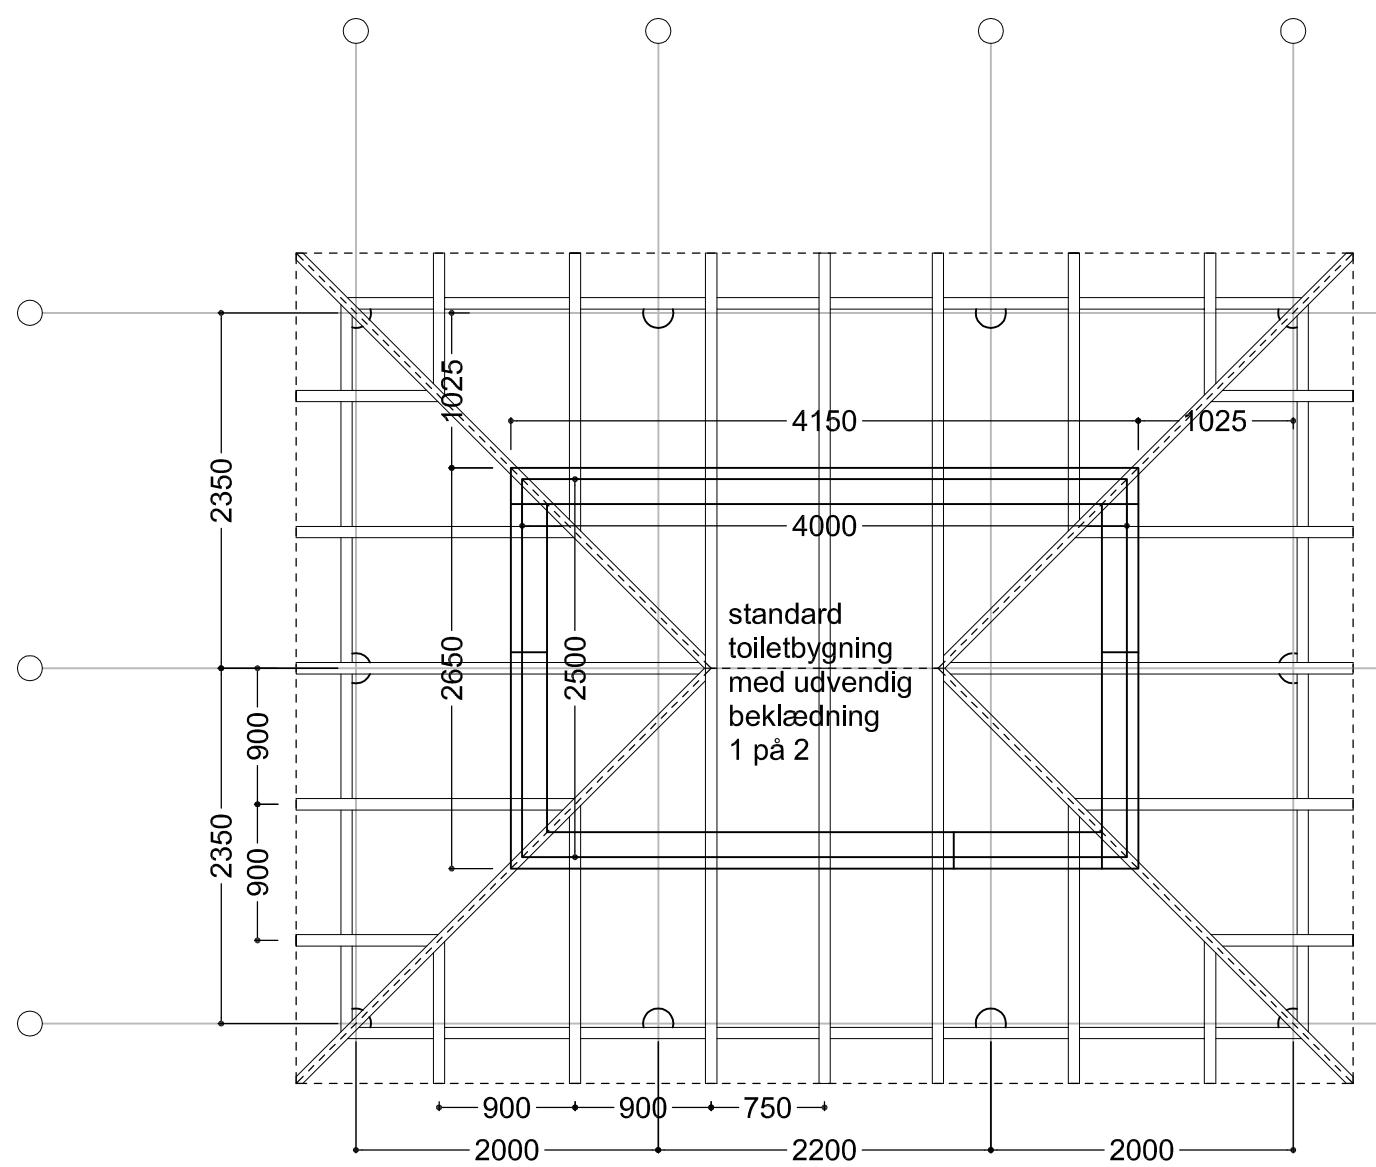


plan



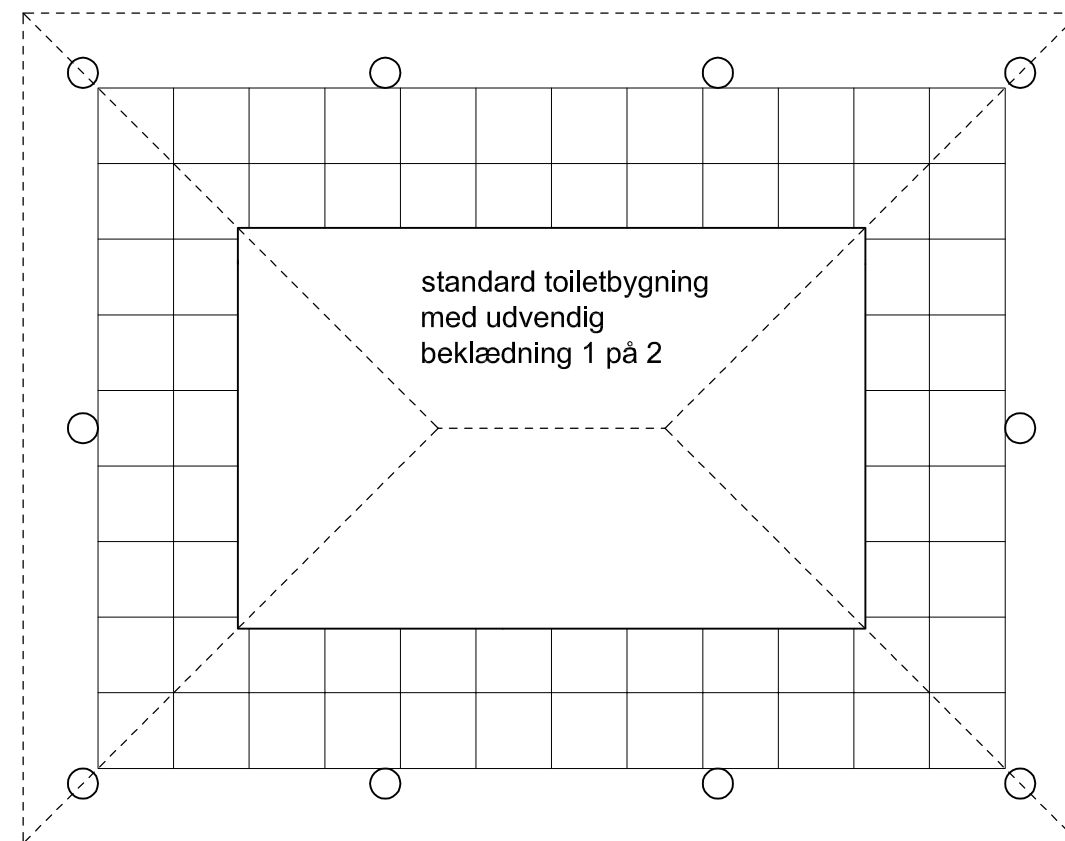

plan



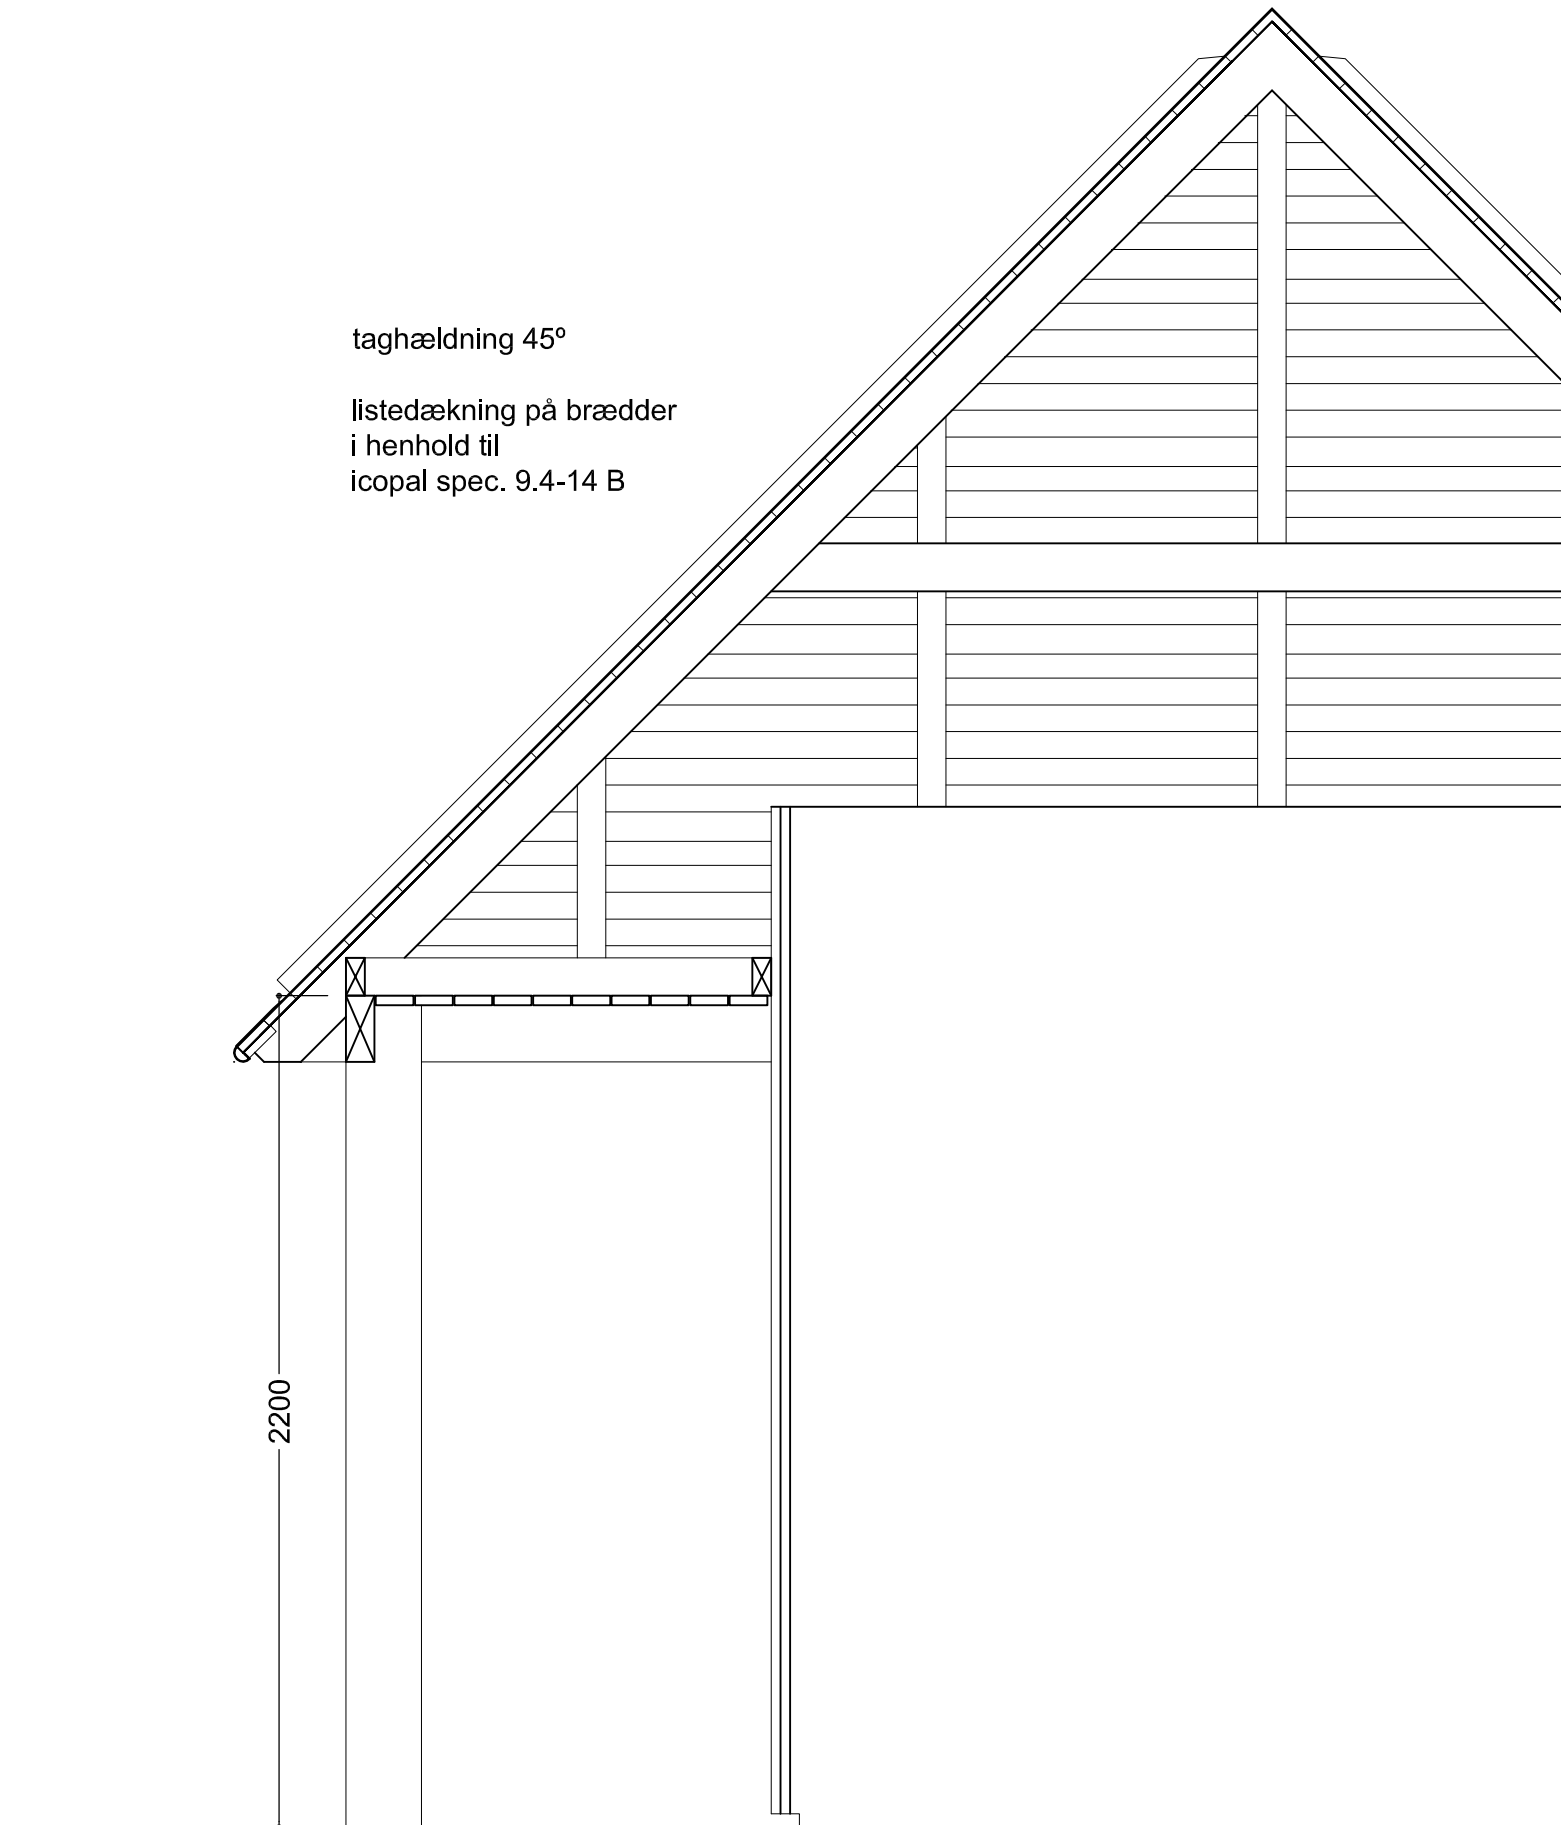

taghældning 45°

listedækning på brædder
i henhold til
icopal spec. 9.4-14 B

2200

snit mål 1:20




Skov- og Naturstyrelsen
små huse i skoven

9.04 tværsnit paptag
mål 1:20 2008

tagkonstruktion:

taghældning 45°

2 lag 125x22 mm 1 på 2
høvlet på 2 sider og
lagt med marvsiden retvendt.
lægter 21x50 mm pr. 500 mm.
afstandslister 10x50 mm pr 500 mm.
tagpapundertag
glatdækning på brædder
som icopal anvisning nr. 9.4-3 B
100x22 mm undertag

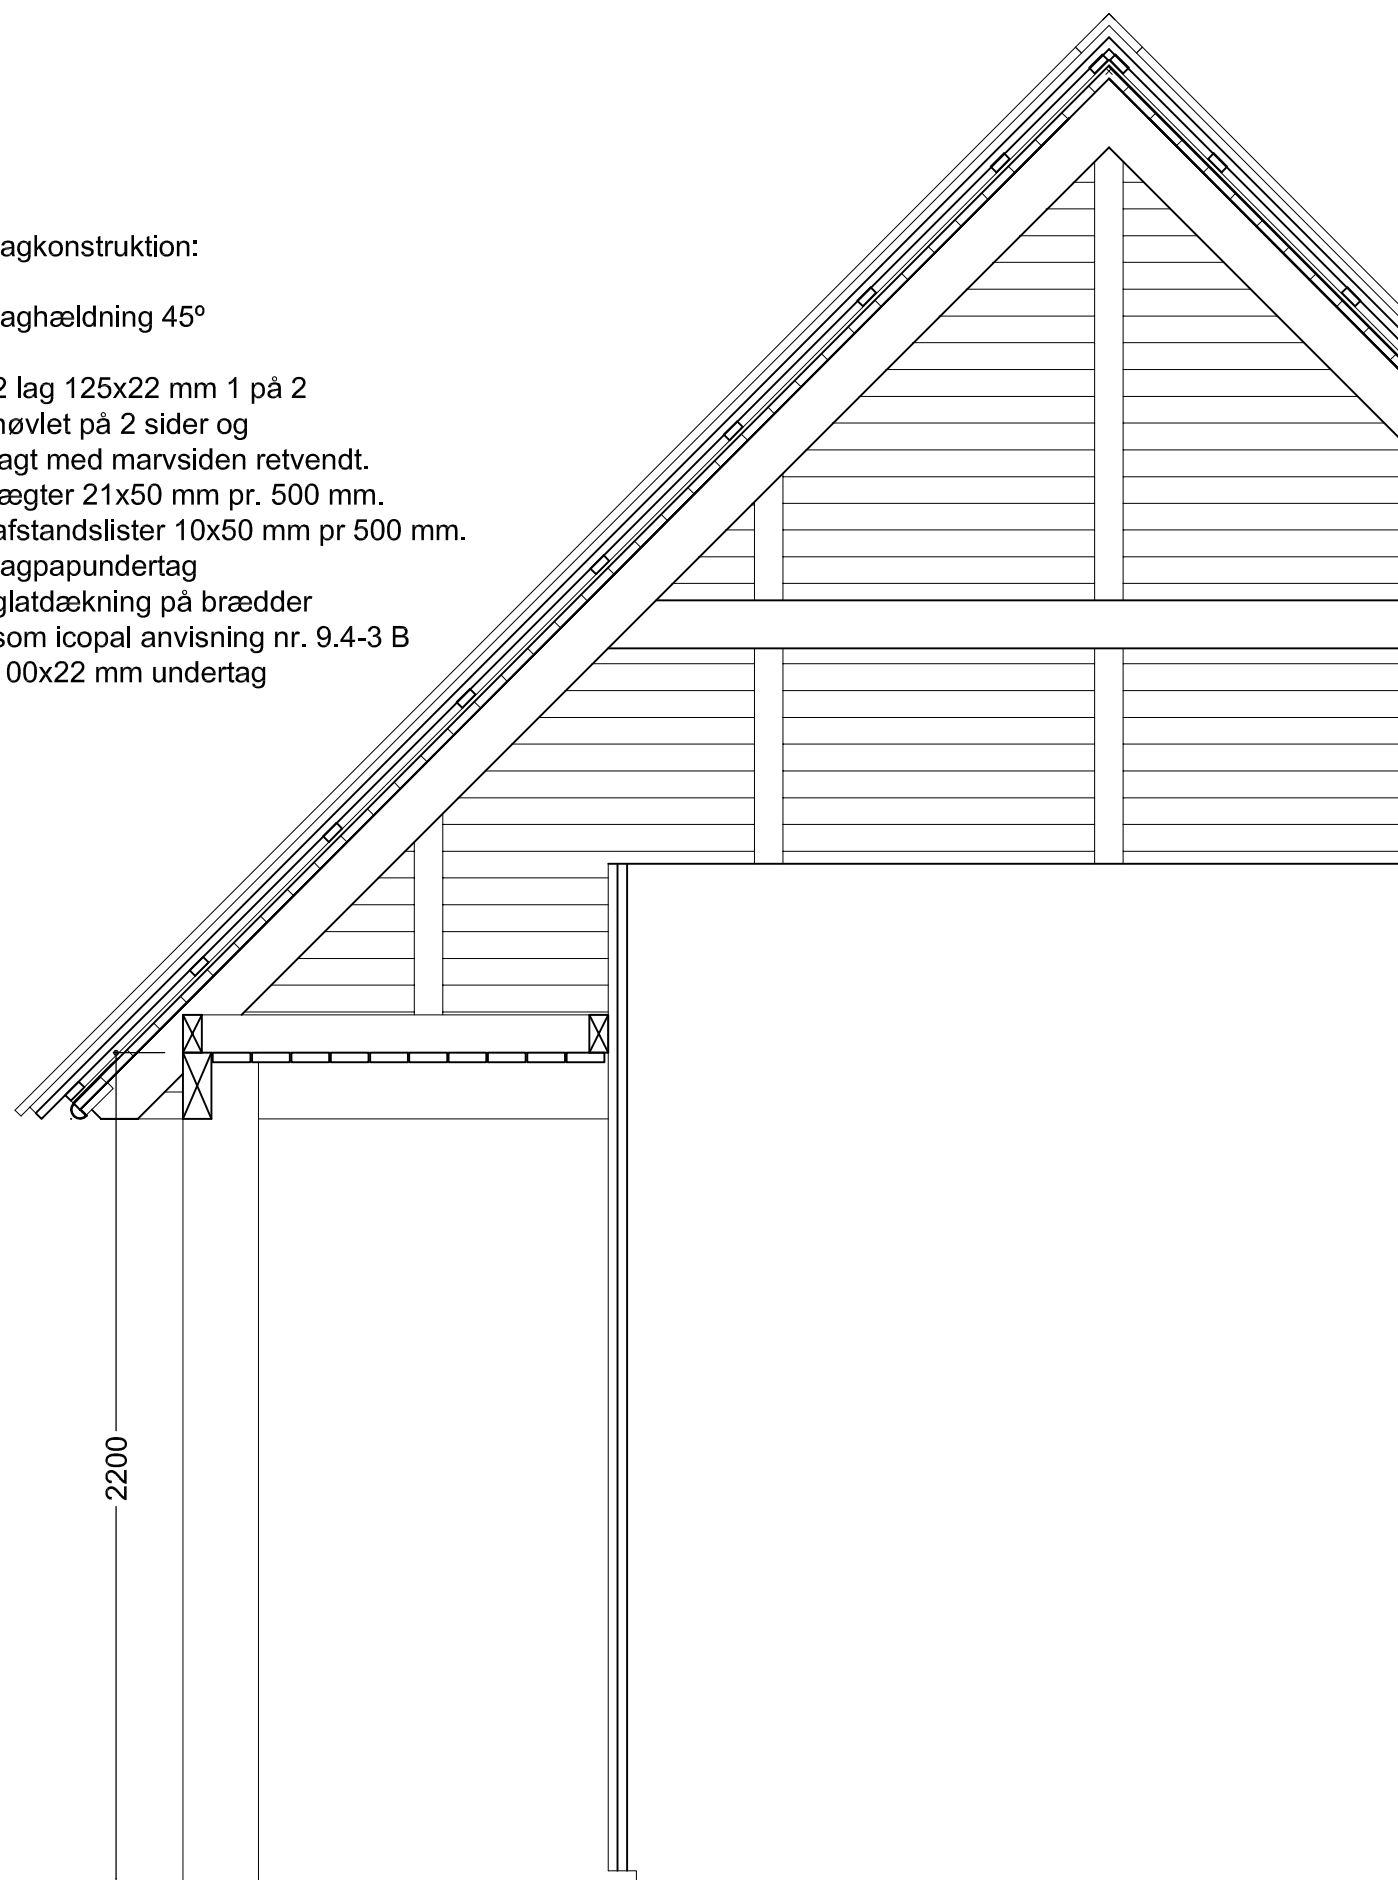


snit mål 1:20



Skov- og Naturstyrelsen
små huse i skoven

9.05 tværsnit planketag
mål 1:20 2008

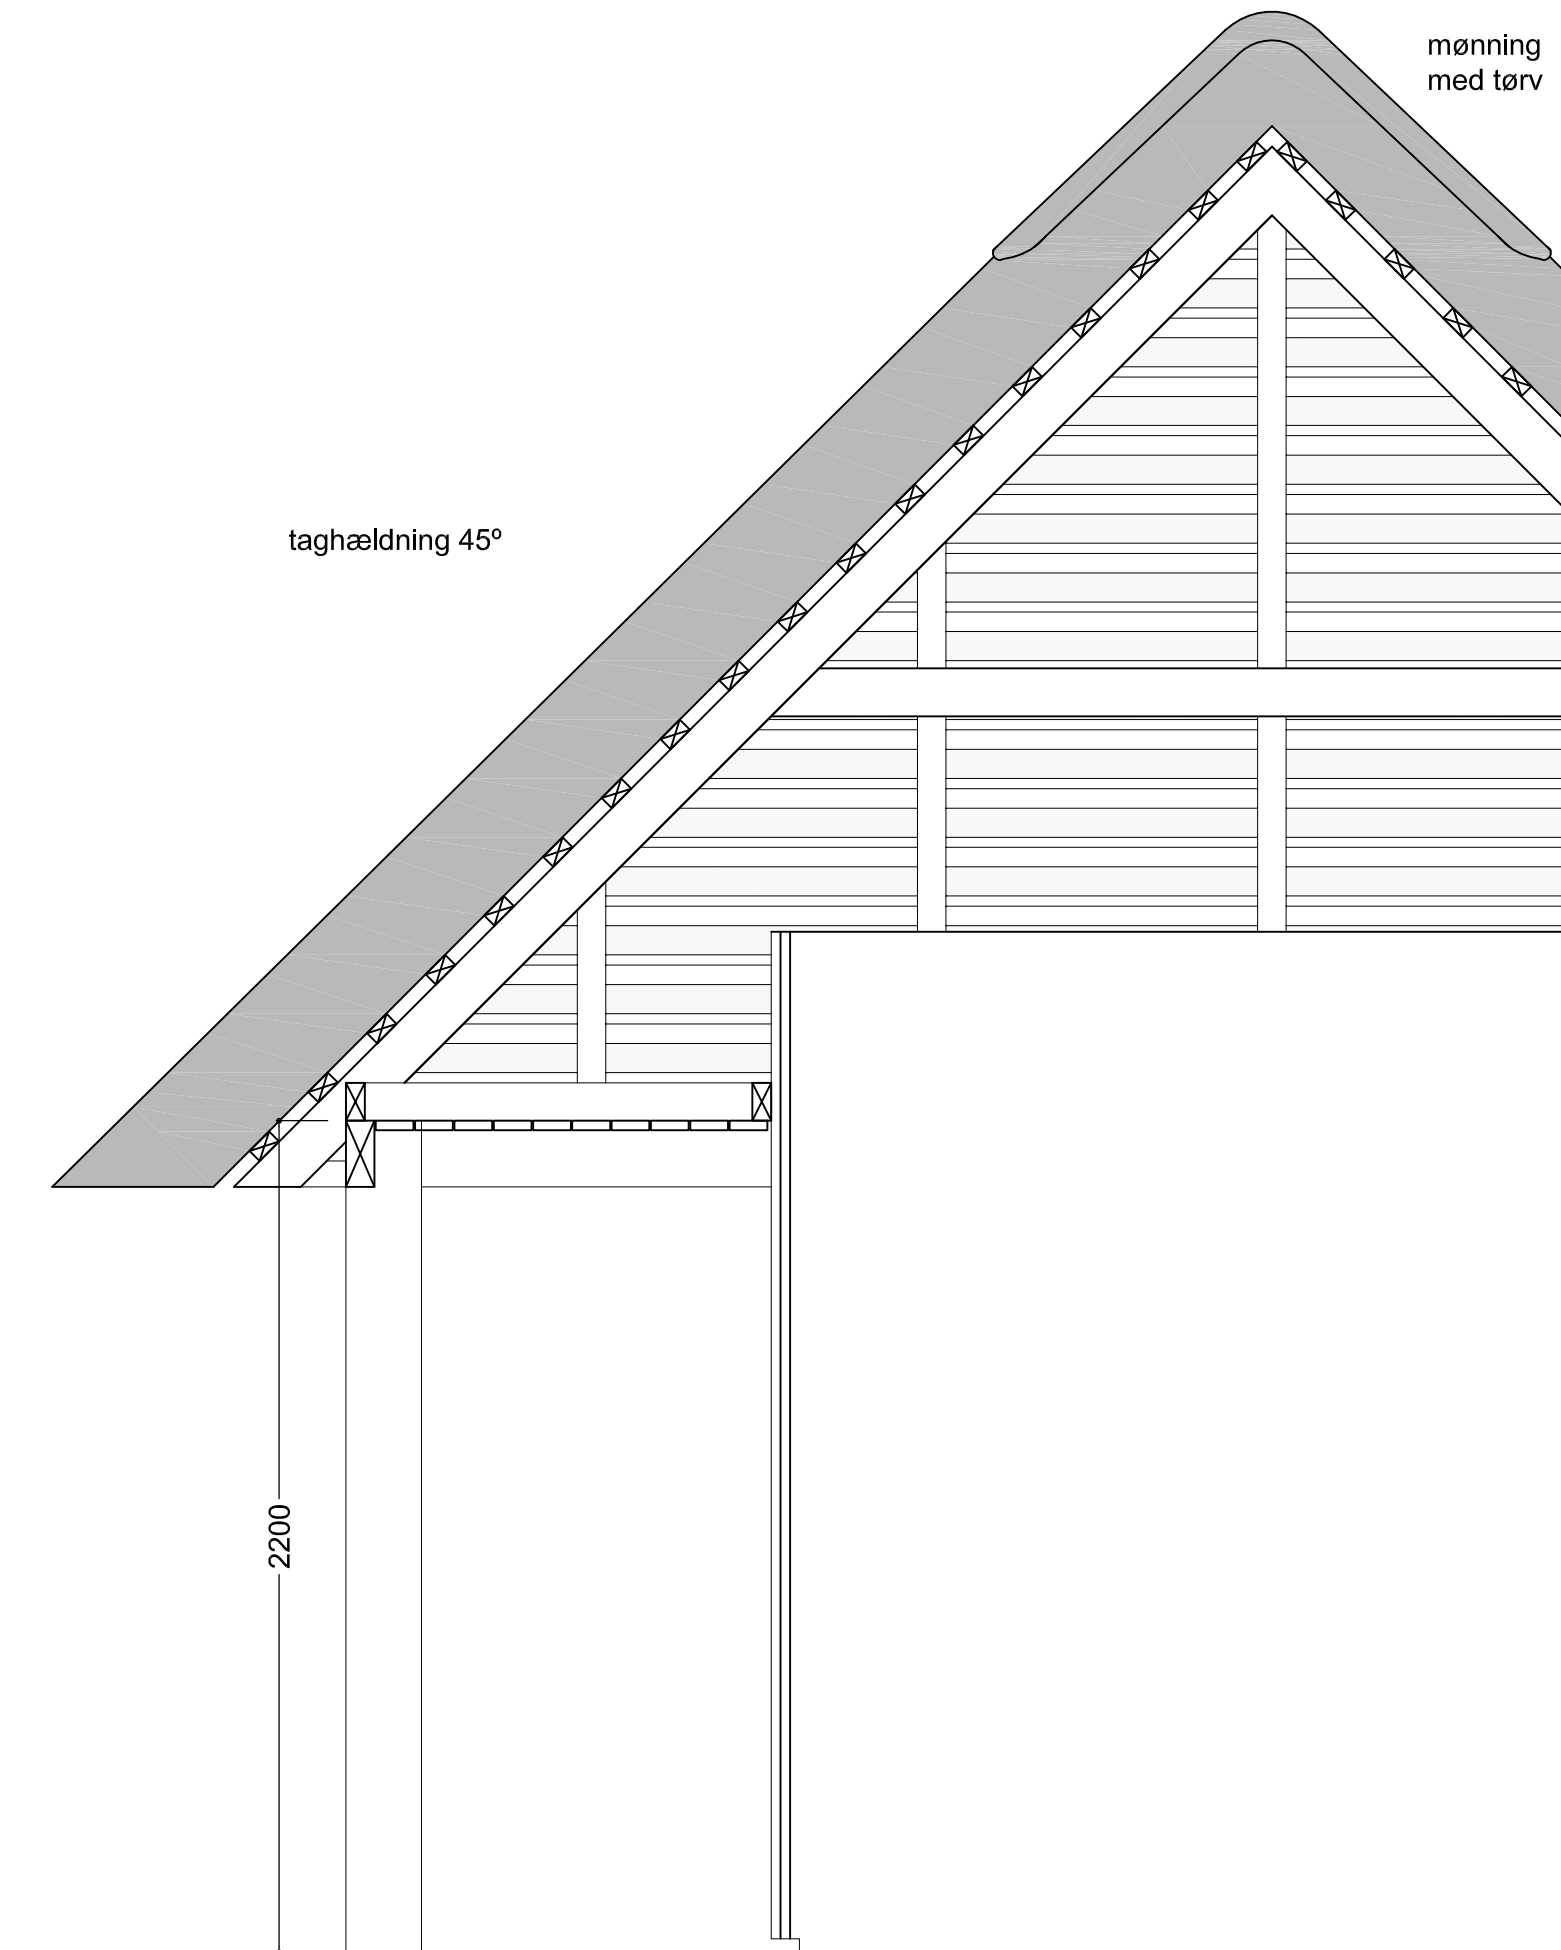

taghældning 45°

mønning
med tørv


2200

snit mål 1:20



Skov- og Naturstyrelsen
små huse i skoven

9.06 tværsnit med strå
mål 1:20 2008

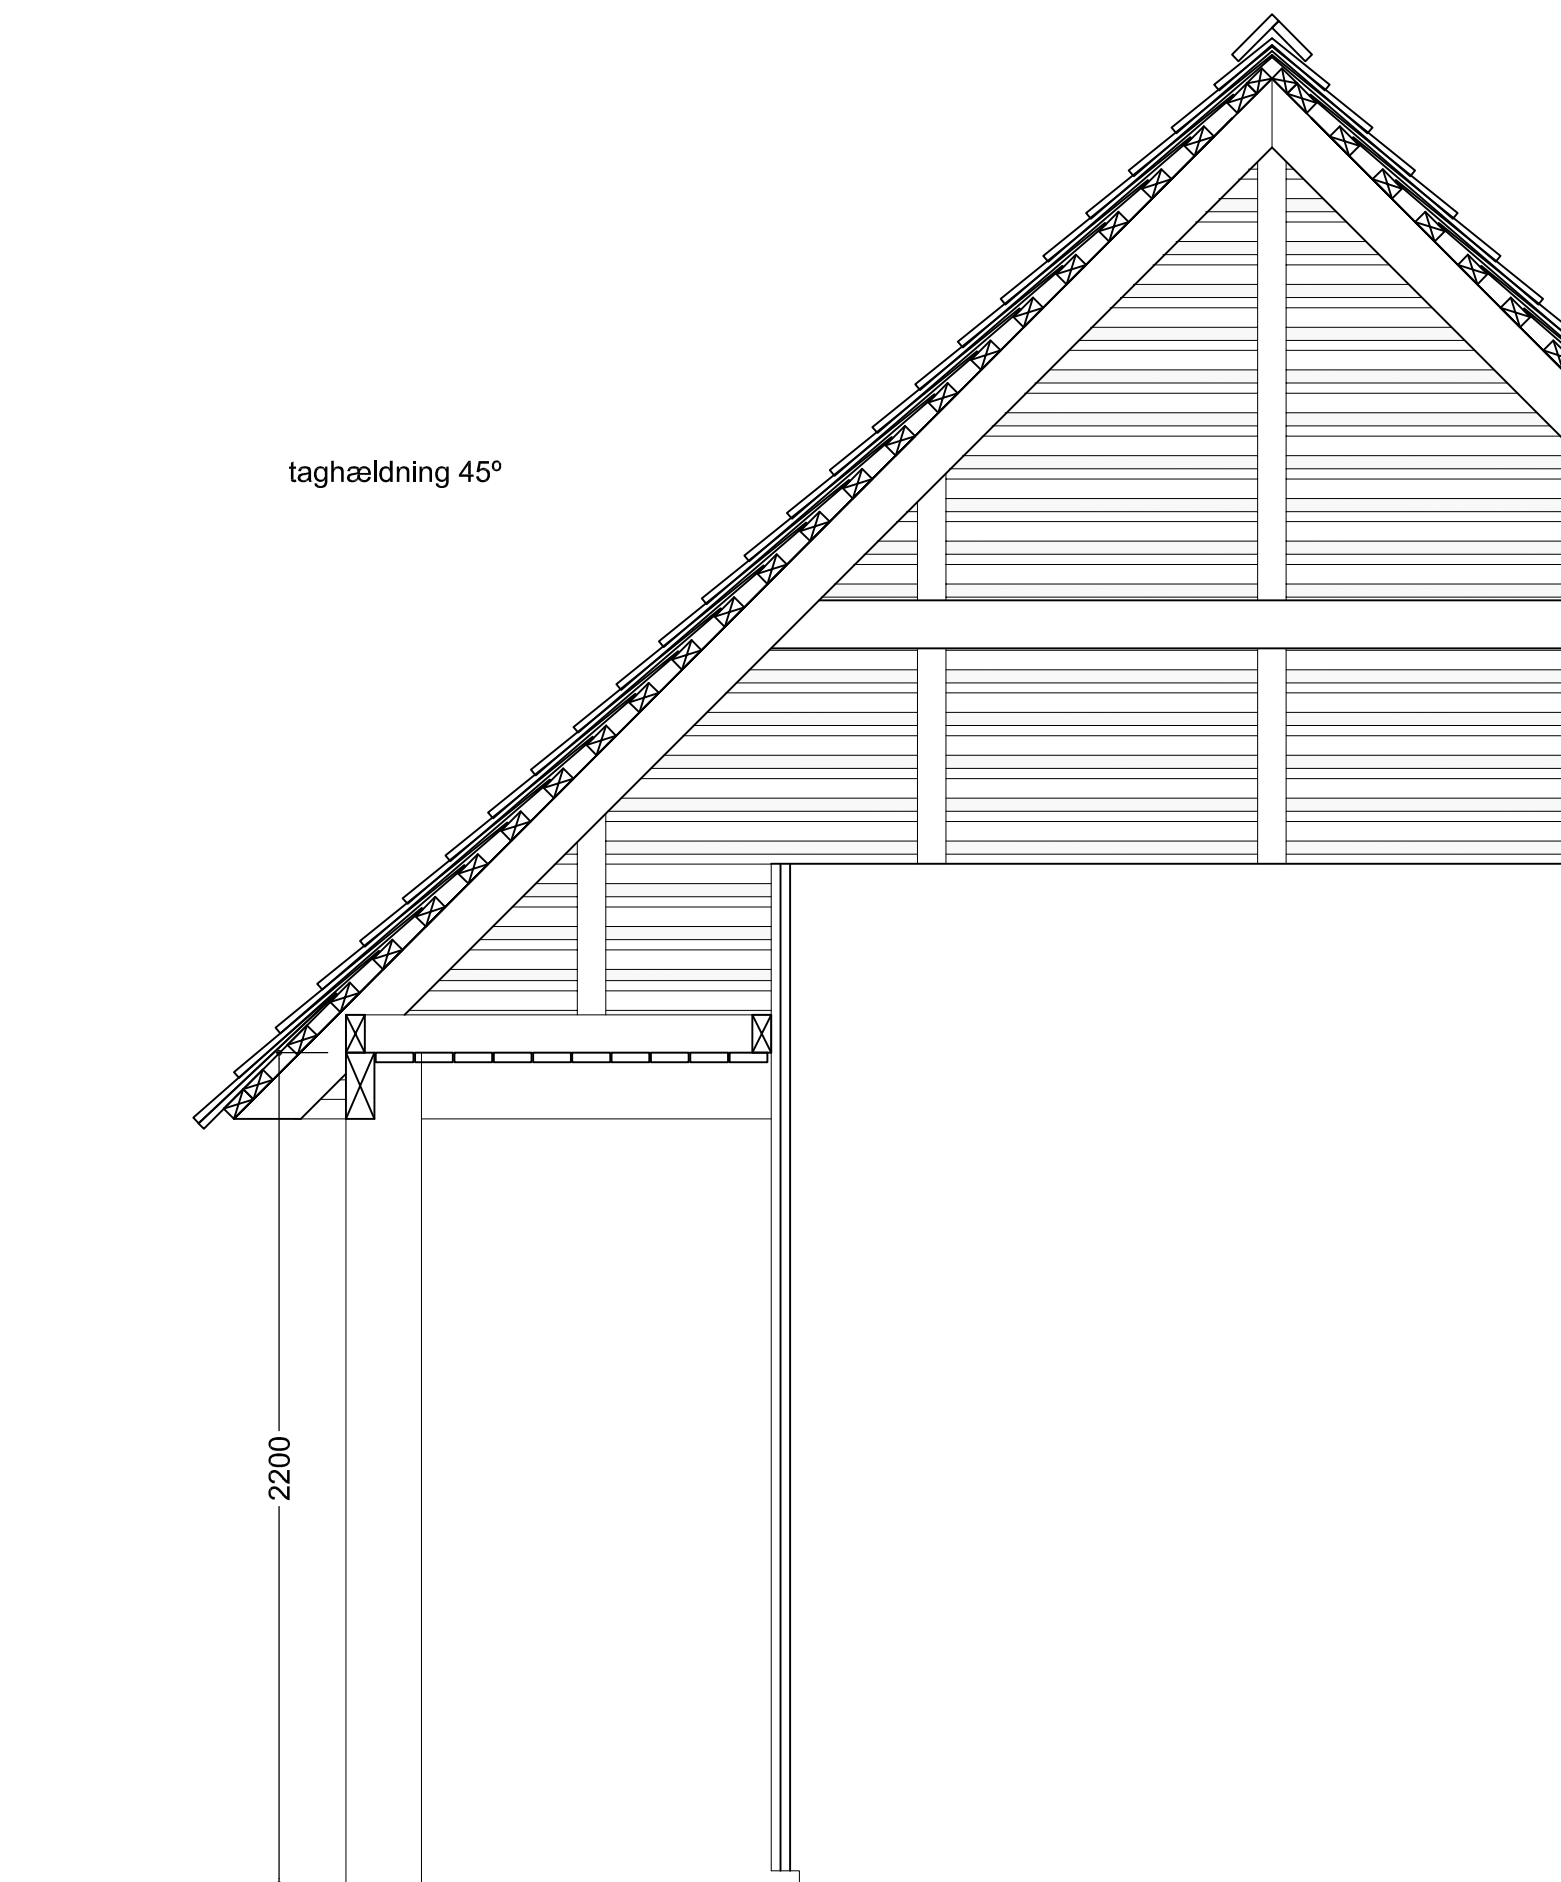

taghældning 45°

2200

snit mål 1:20

generelt:

spån oplagt i henhold til
leverandørens anvisninger.



Skov- og Naturstyrelsen
små huse i skoven

9.07 tværsnit med spån
mål 1:20 2008

tagkonstruktion:

taghældning 45°

rød vingetegl

lille dansk format

lægter 38x73 mm


afstandslister 25x50 mm pr 500 mm.

tagpapundertag

glatdækning på brædder

som icopal anvisning nr. 9.4-3 B

100x22 mm undertag

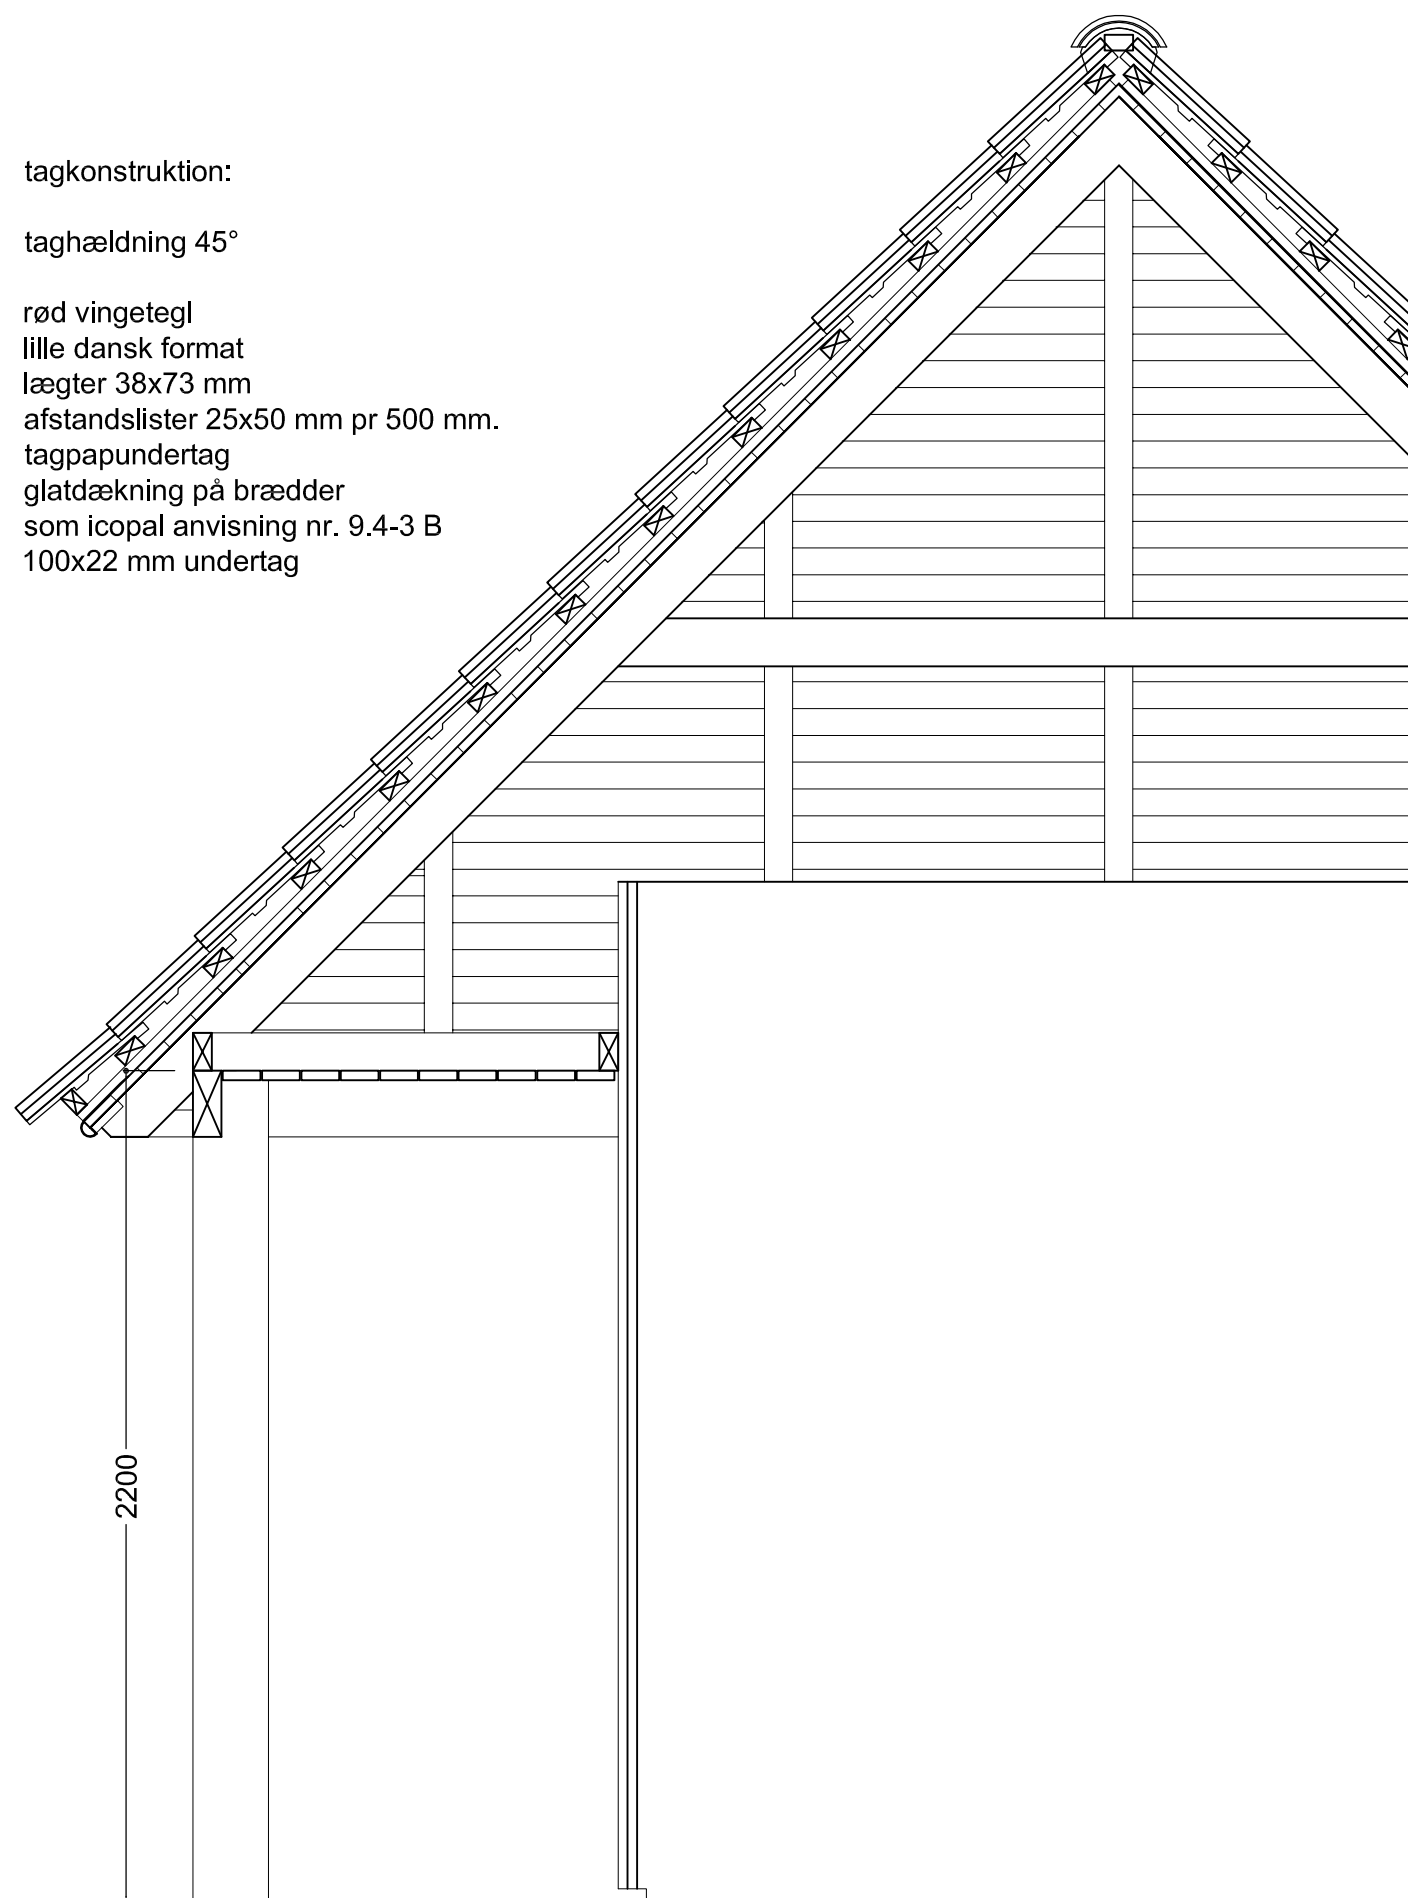

snit mål 1:20



Skov- og Naturstyrelsen
små huse i skoven

9.08 tværsnit med tegl
mål 1:20 2008