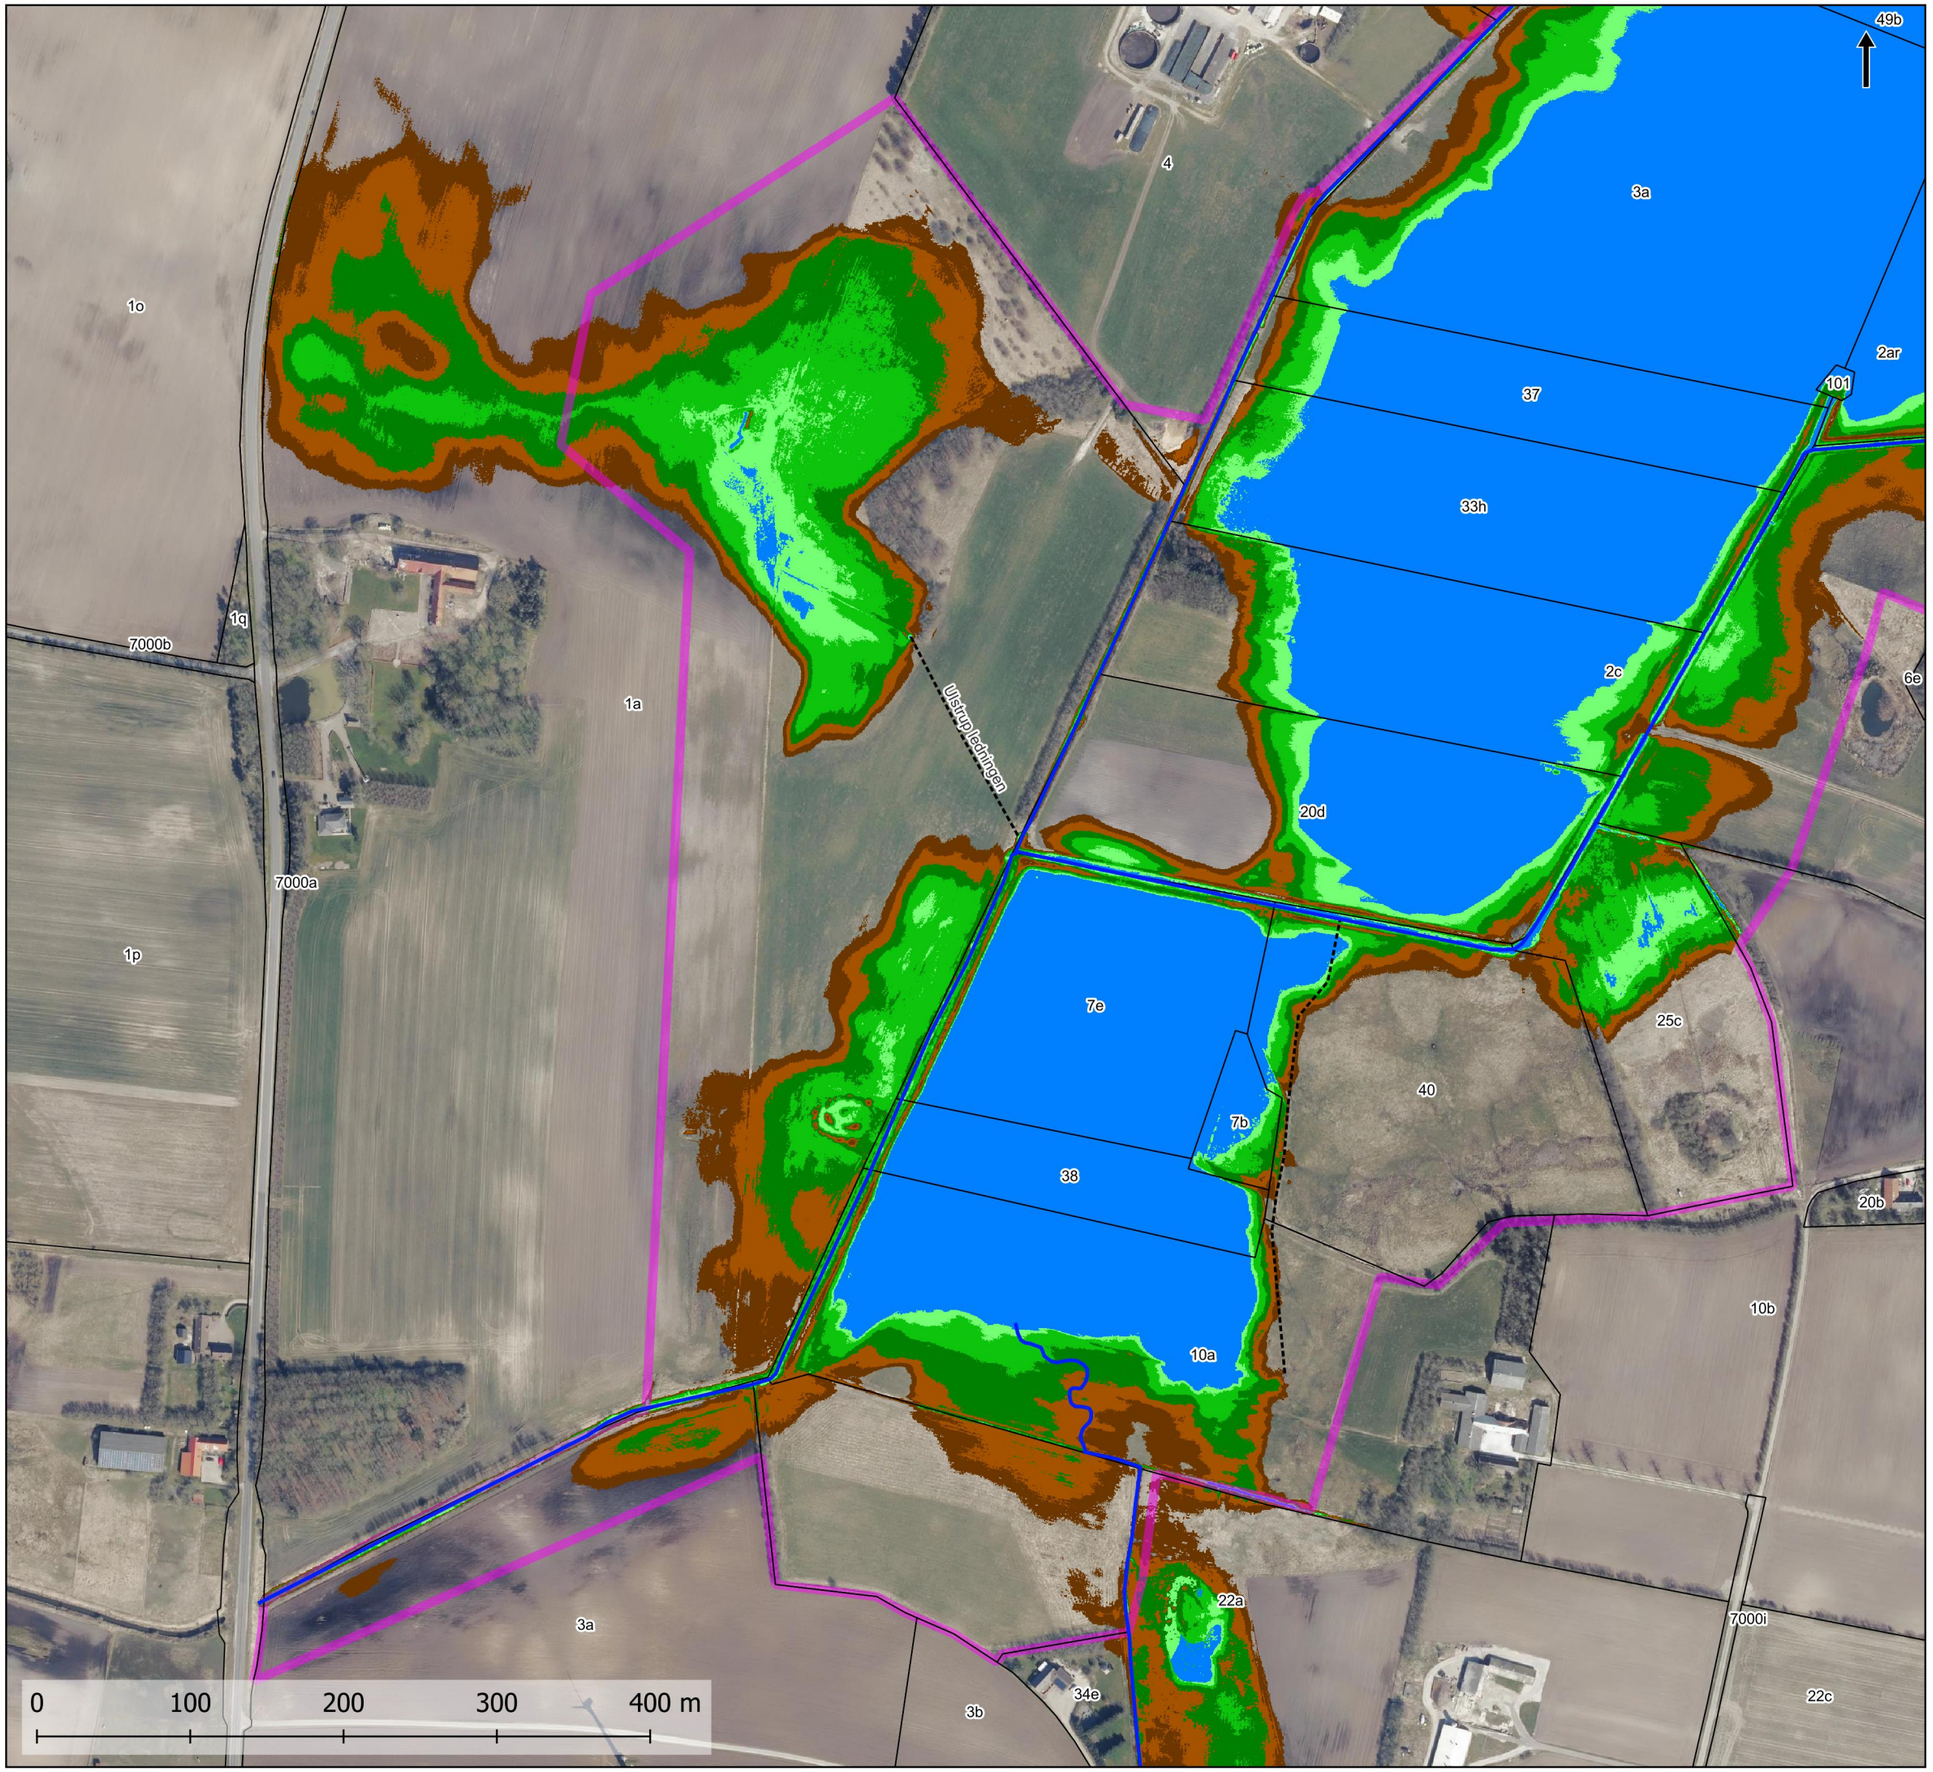


Naturstyrelsen

# Klima-lavbundsprojekt Hundborg Mose

*Tegning 5E*
*Projekterede afvandingsforhold*
*Scenarie 1, Sommermiddel*

## Signaturforklaring

- Projektgrænse
- Matrikler
- Vandløb
- Rørledning

Projekteret afvanding, scenarie 1, sommermiddel

- (< 0.00 m) Frit vandspejl
- (0.00 - 0.25 m) Sump
- (0.25 - 0.50 m) Våd eng
- (0.50 - 0.75 m) Fugtig eng
- (0.75 - 1.00 m) Tør eng
- (1.00 - 1.25 m) Mark

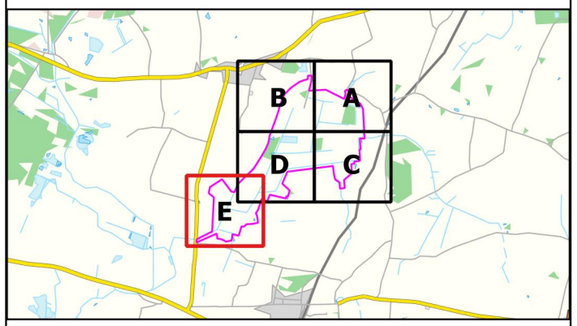


| | |
|---|---|
| Udarbejdet: | MTLJ |
| Kvalitetssikret: | CHKR |
| Projektnr.: | 22004575 |
| Dato: | 09-12-2024 |
| Målforhold: | 1:4.000 |

wsp