

Nivå

Nuværende

Rørtilløb fra højre med sort.

Rørtilløb fra venstre med pink.

Sommermedian nuv.

Terræn højre

Terræn venstre


Bund opmålt

Vintermedianmaks nuv.

Viintermedian nuv.



Kote i m DVR90 1:80

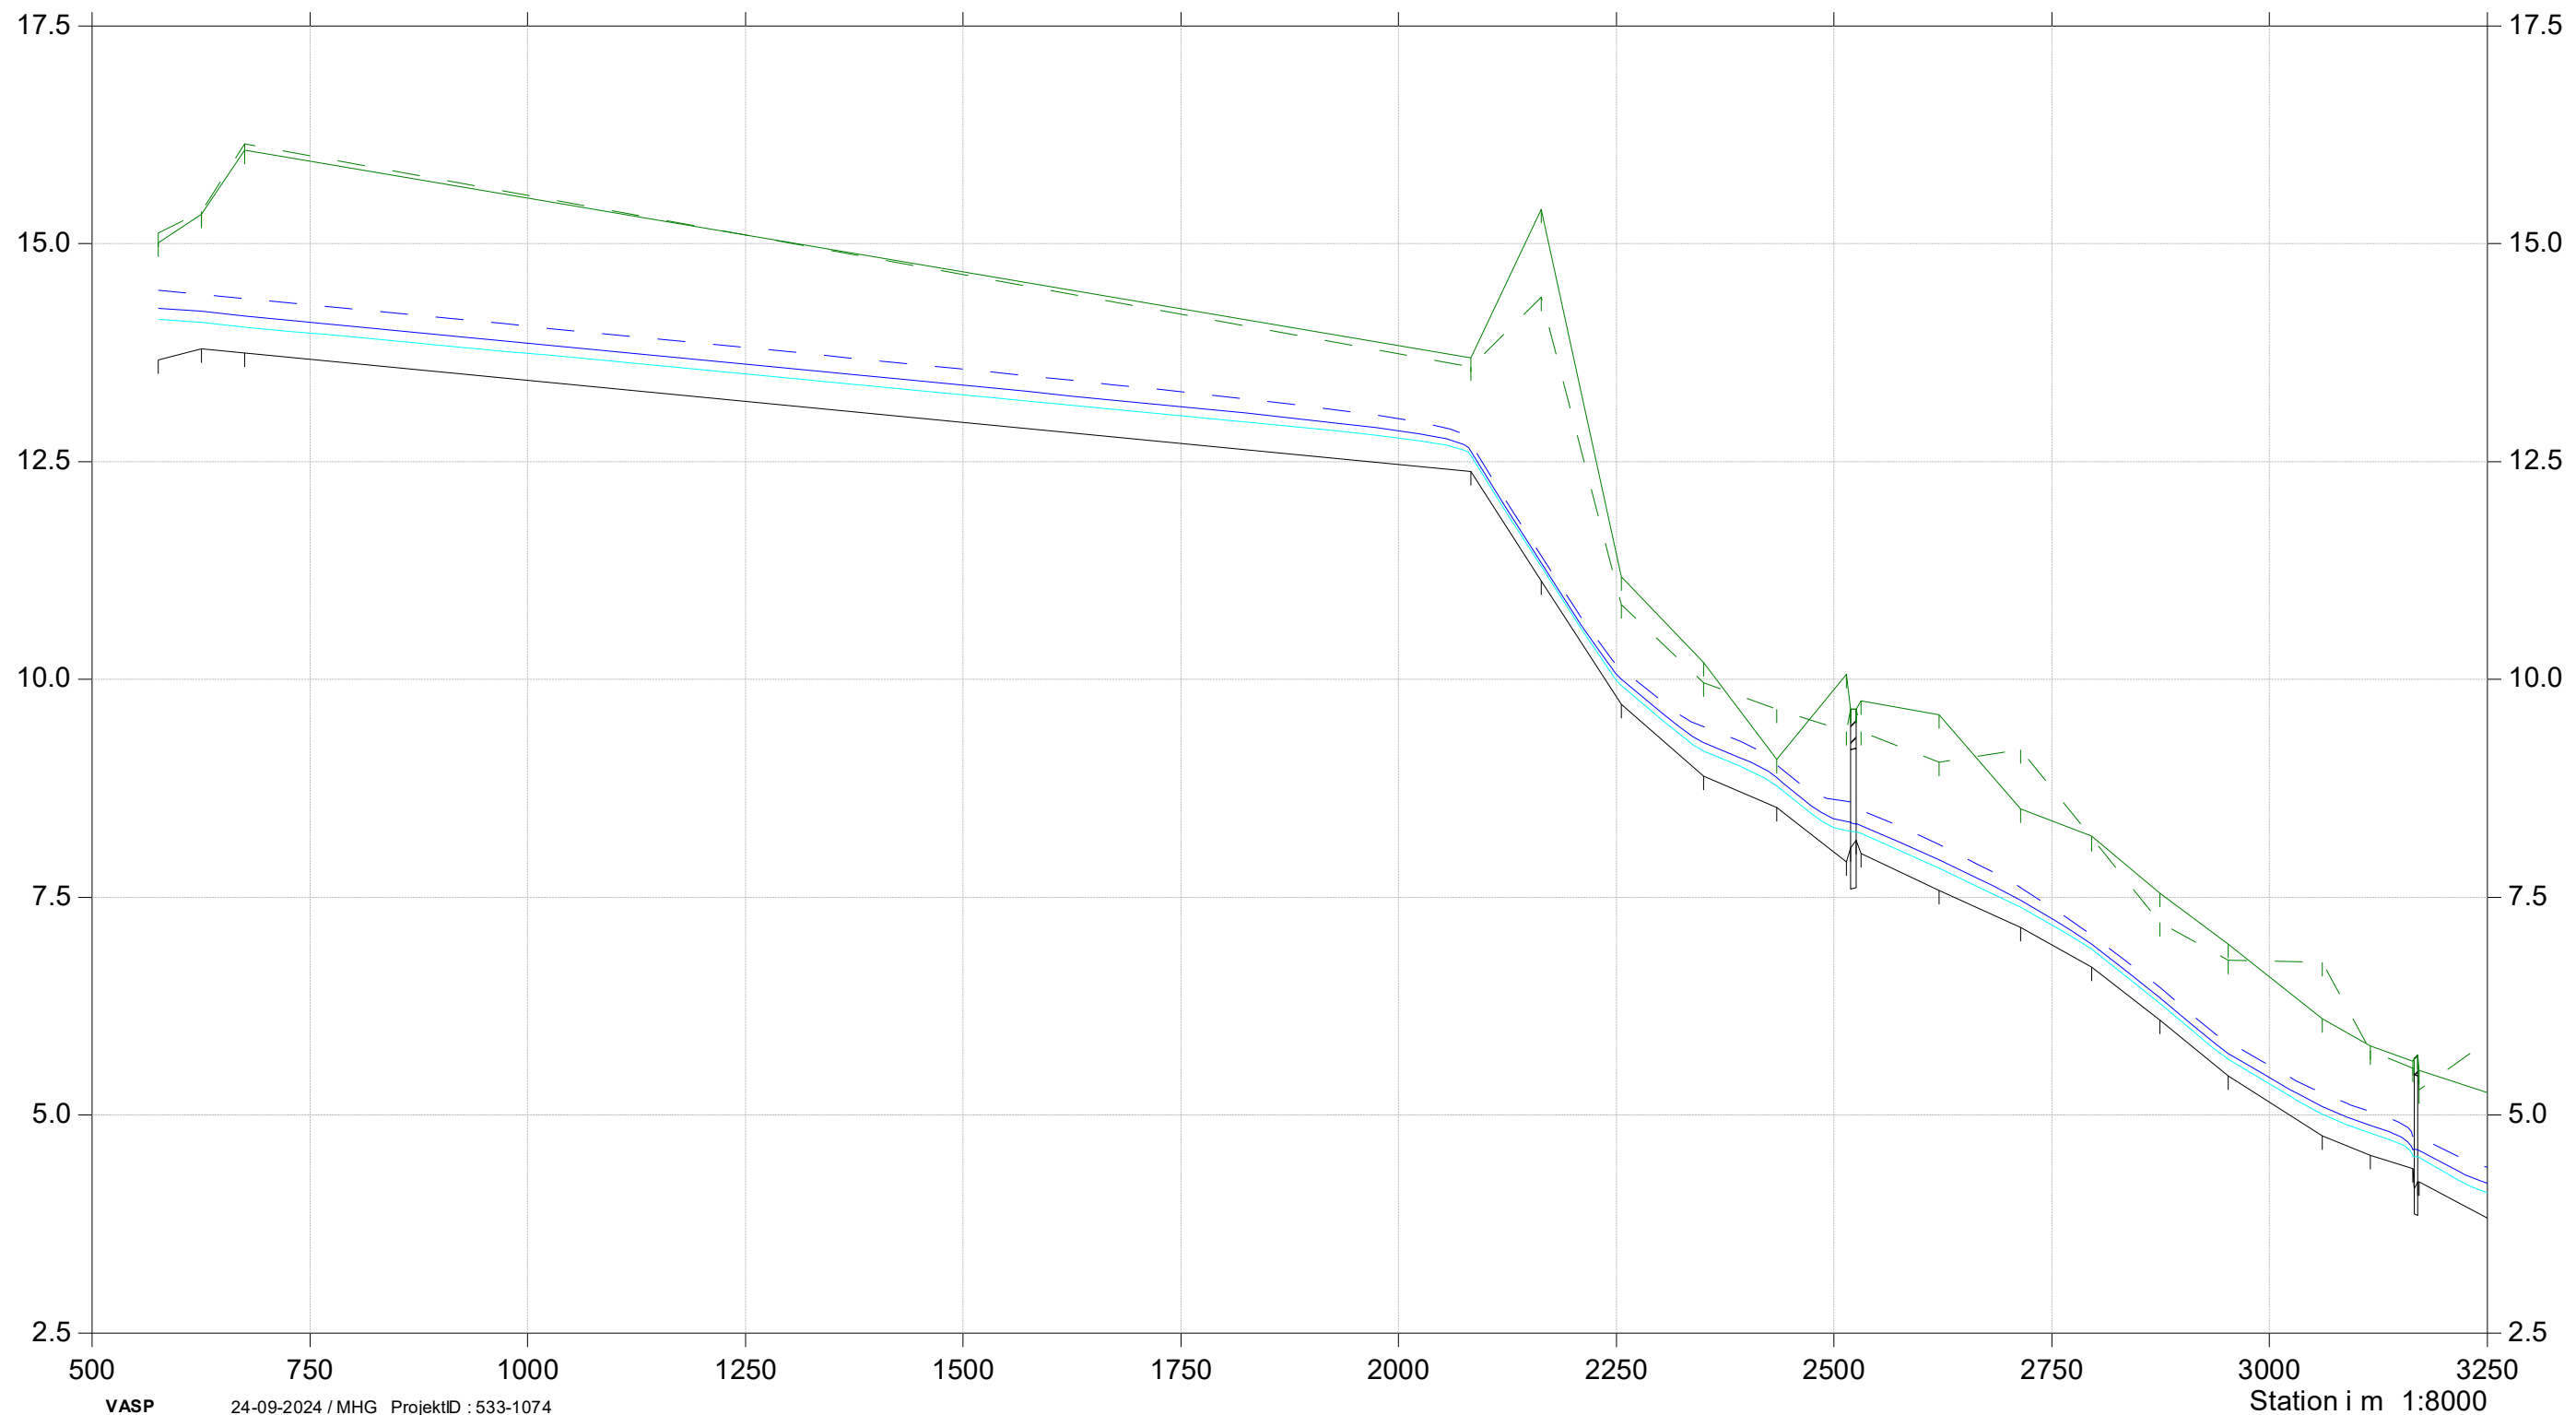

Nivå

Nuværende

Rørtilløb fra højre med sort.

Rørtilløb fra venstre med pink.

- Sommermedian nuv.
- Terræn højre
- Terræn venstre
- Bund opmålt
- Vintermedianmaks nuv.
- Viintermedian nuv.

Kote i m DVR90 1:80

