


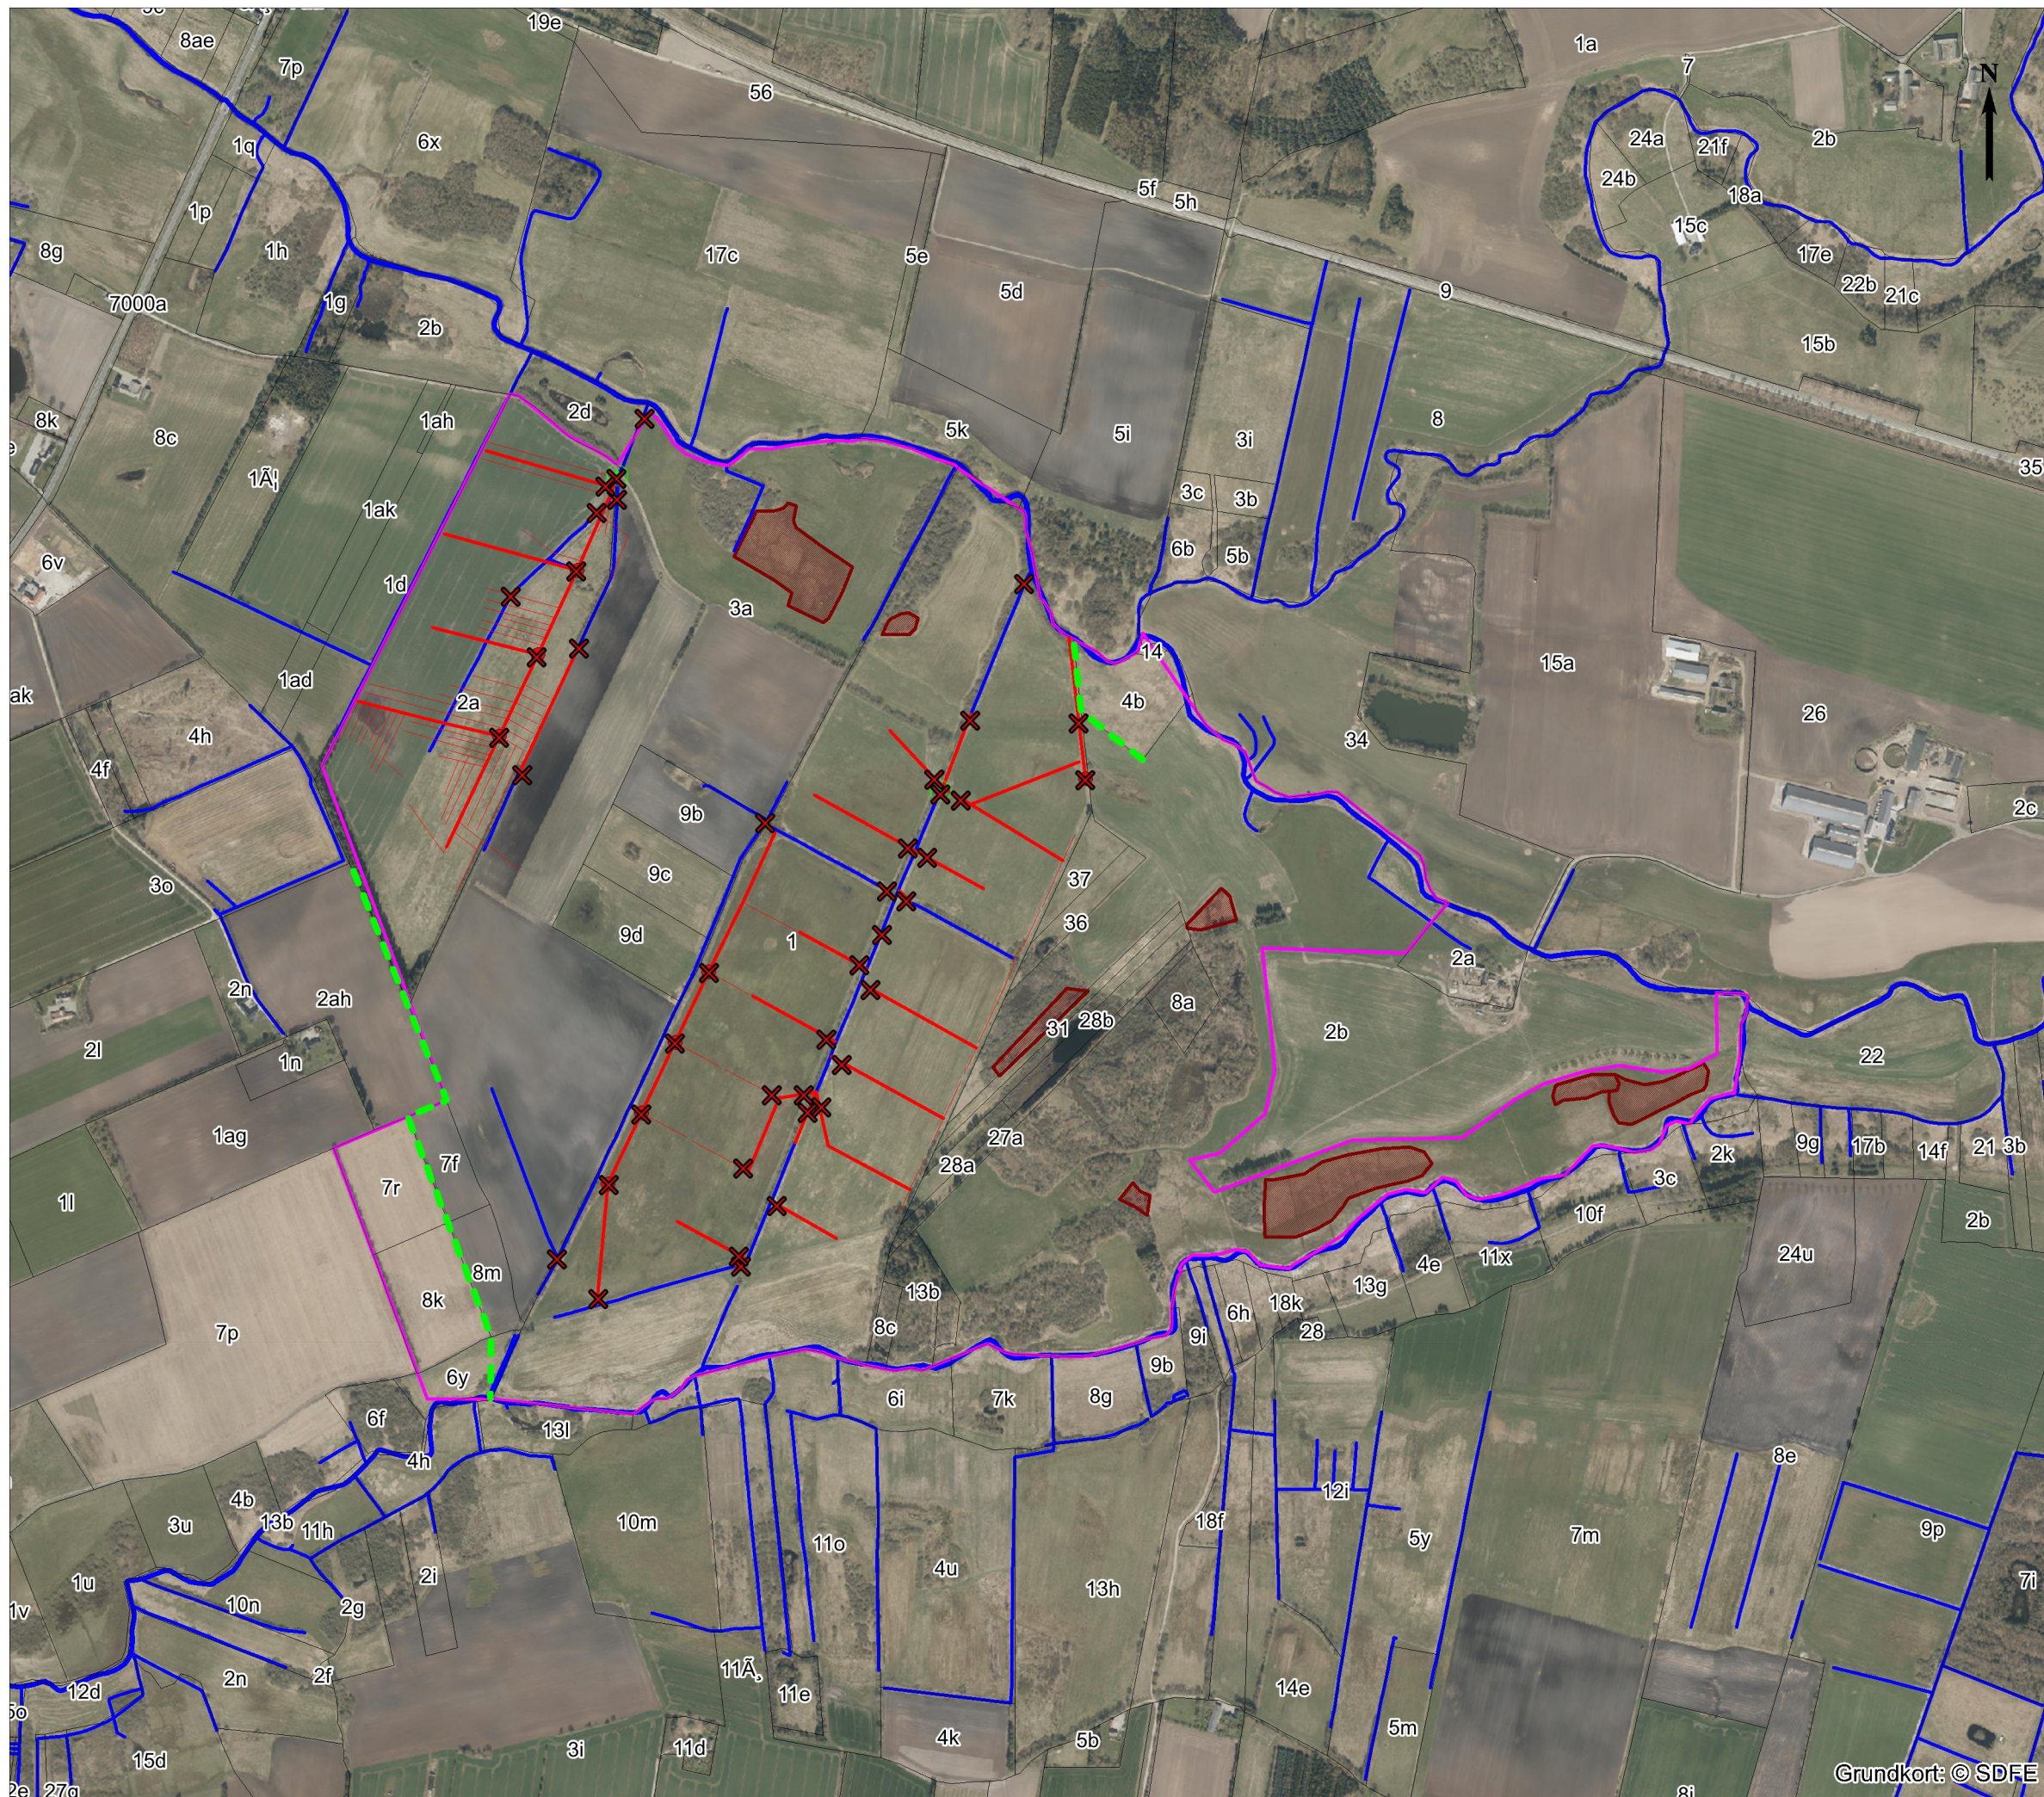

Gråkær enge

Bilag 6 Anlægstillag

Signaturforklaring

Maktrikler



Områdeafgrænsning



Vandløb



Grøfter



Følsom natur



Lukket grøft/dræn



Pumpestation



Drænbrønd



Hoveddræn




Sidedræn



Nye afværgegrøfter



Baggrundskort: Ortofoto, Forår 2019

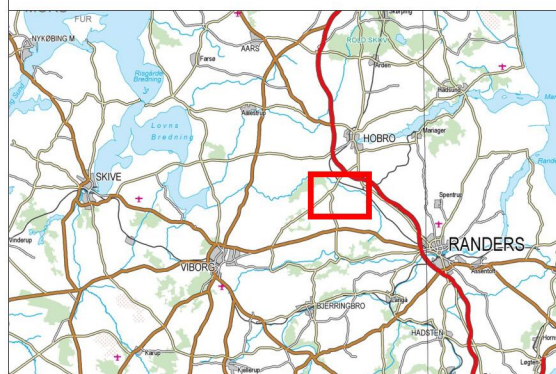

Sagsnr.	Målforhold	Kotesystem
1322000078	1:10.000	DVR90
Udarbejdet	Kontrol	Dato
MOLA	HESK	08.04.2021



Grundkort: © SDFE