


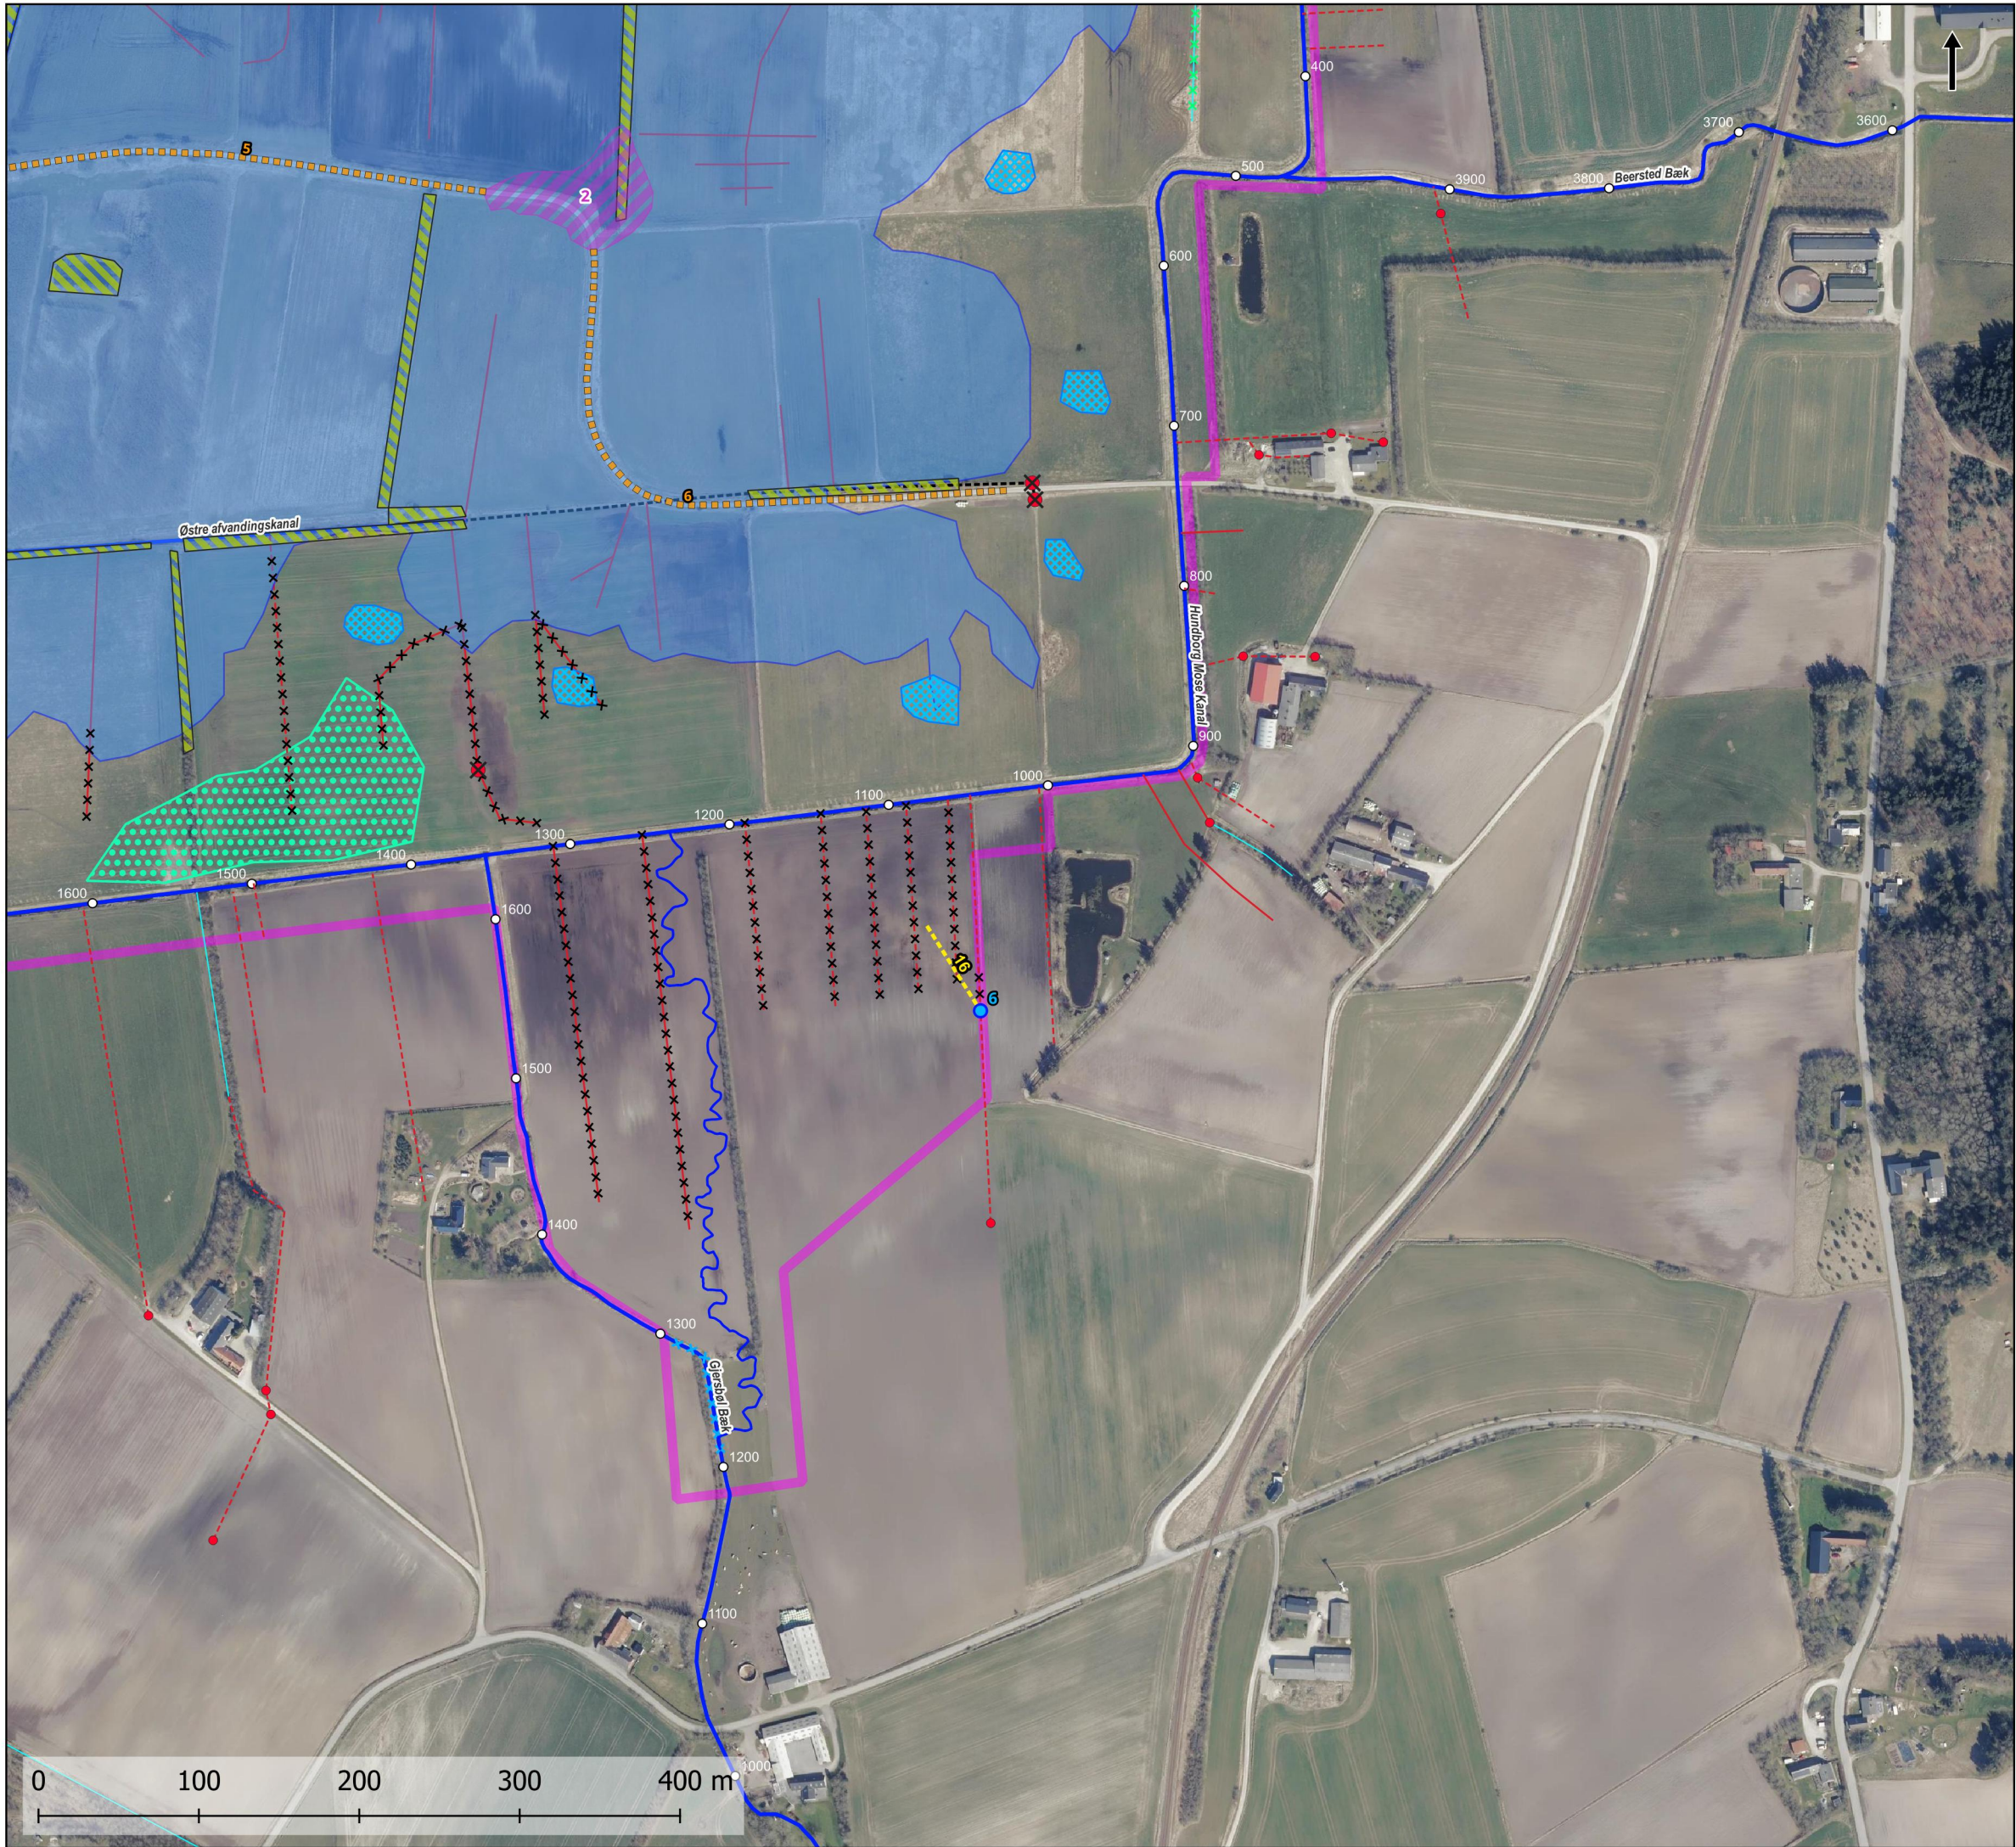


Naturstyrelsen

Klima-lavbundsprojekt Hundborg Mose

Tegning 7C
Projektkort, scenarie 2

Signaturforklaring

Projekterede tiltag	Nuværende forhold
Projektgrænse	Stationering
Etablering af rensebrønd	Vandløb
Brønde sløjfes	Grøfter
Forlægning af vandløb	Brønde
Forlægning af dræn	Dræn
Vandløb sløjfes	Dræn (usikker)
Grøft sløjfes	Rørledninger
Dræn sløjfes	
Nedbrydning af vejanlæg	
Etablering af nye diger (erstatningsnatur)	
Etablering af fugleøer	
Udgravning af bekkasinskrab	
Rydninger	
Fremtidig sø, kote 3,50 m DVR90	

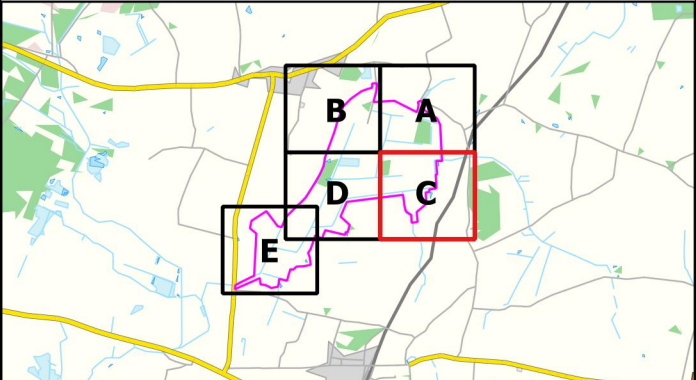

Udarbejdet:
Kvalitetssikret:
Projektnr.:
Dato:
Målforhold:

MTLJ
CHKR
22004575
09-12-2024
1:4.000

