

Nivå


Projekteret

Rørtilløb fra højre med sort.

Rørtilløb fra venstre med pink.

- Terræn højre
- Terræn venstre
- Bund projekteret
- Bund opmålt
- Viintermedianmaks proj.
- Vintermedian proj.
- Sommermedian proj.

Kote i m DVR90 1:80

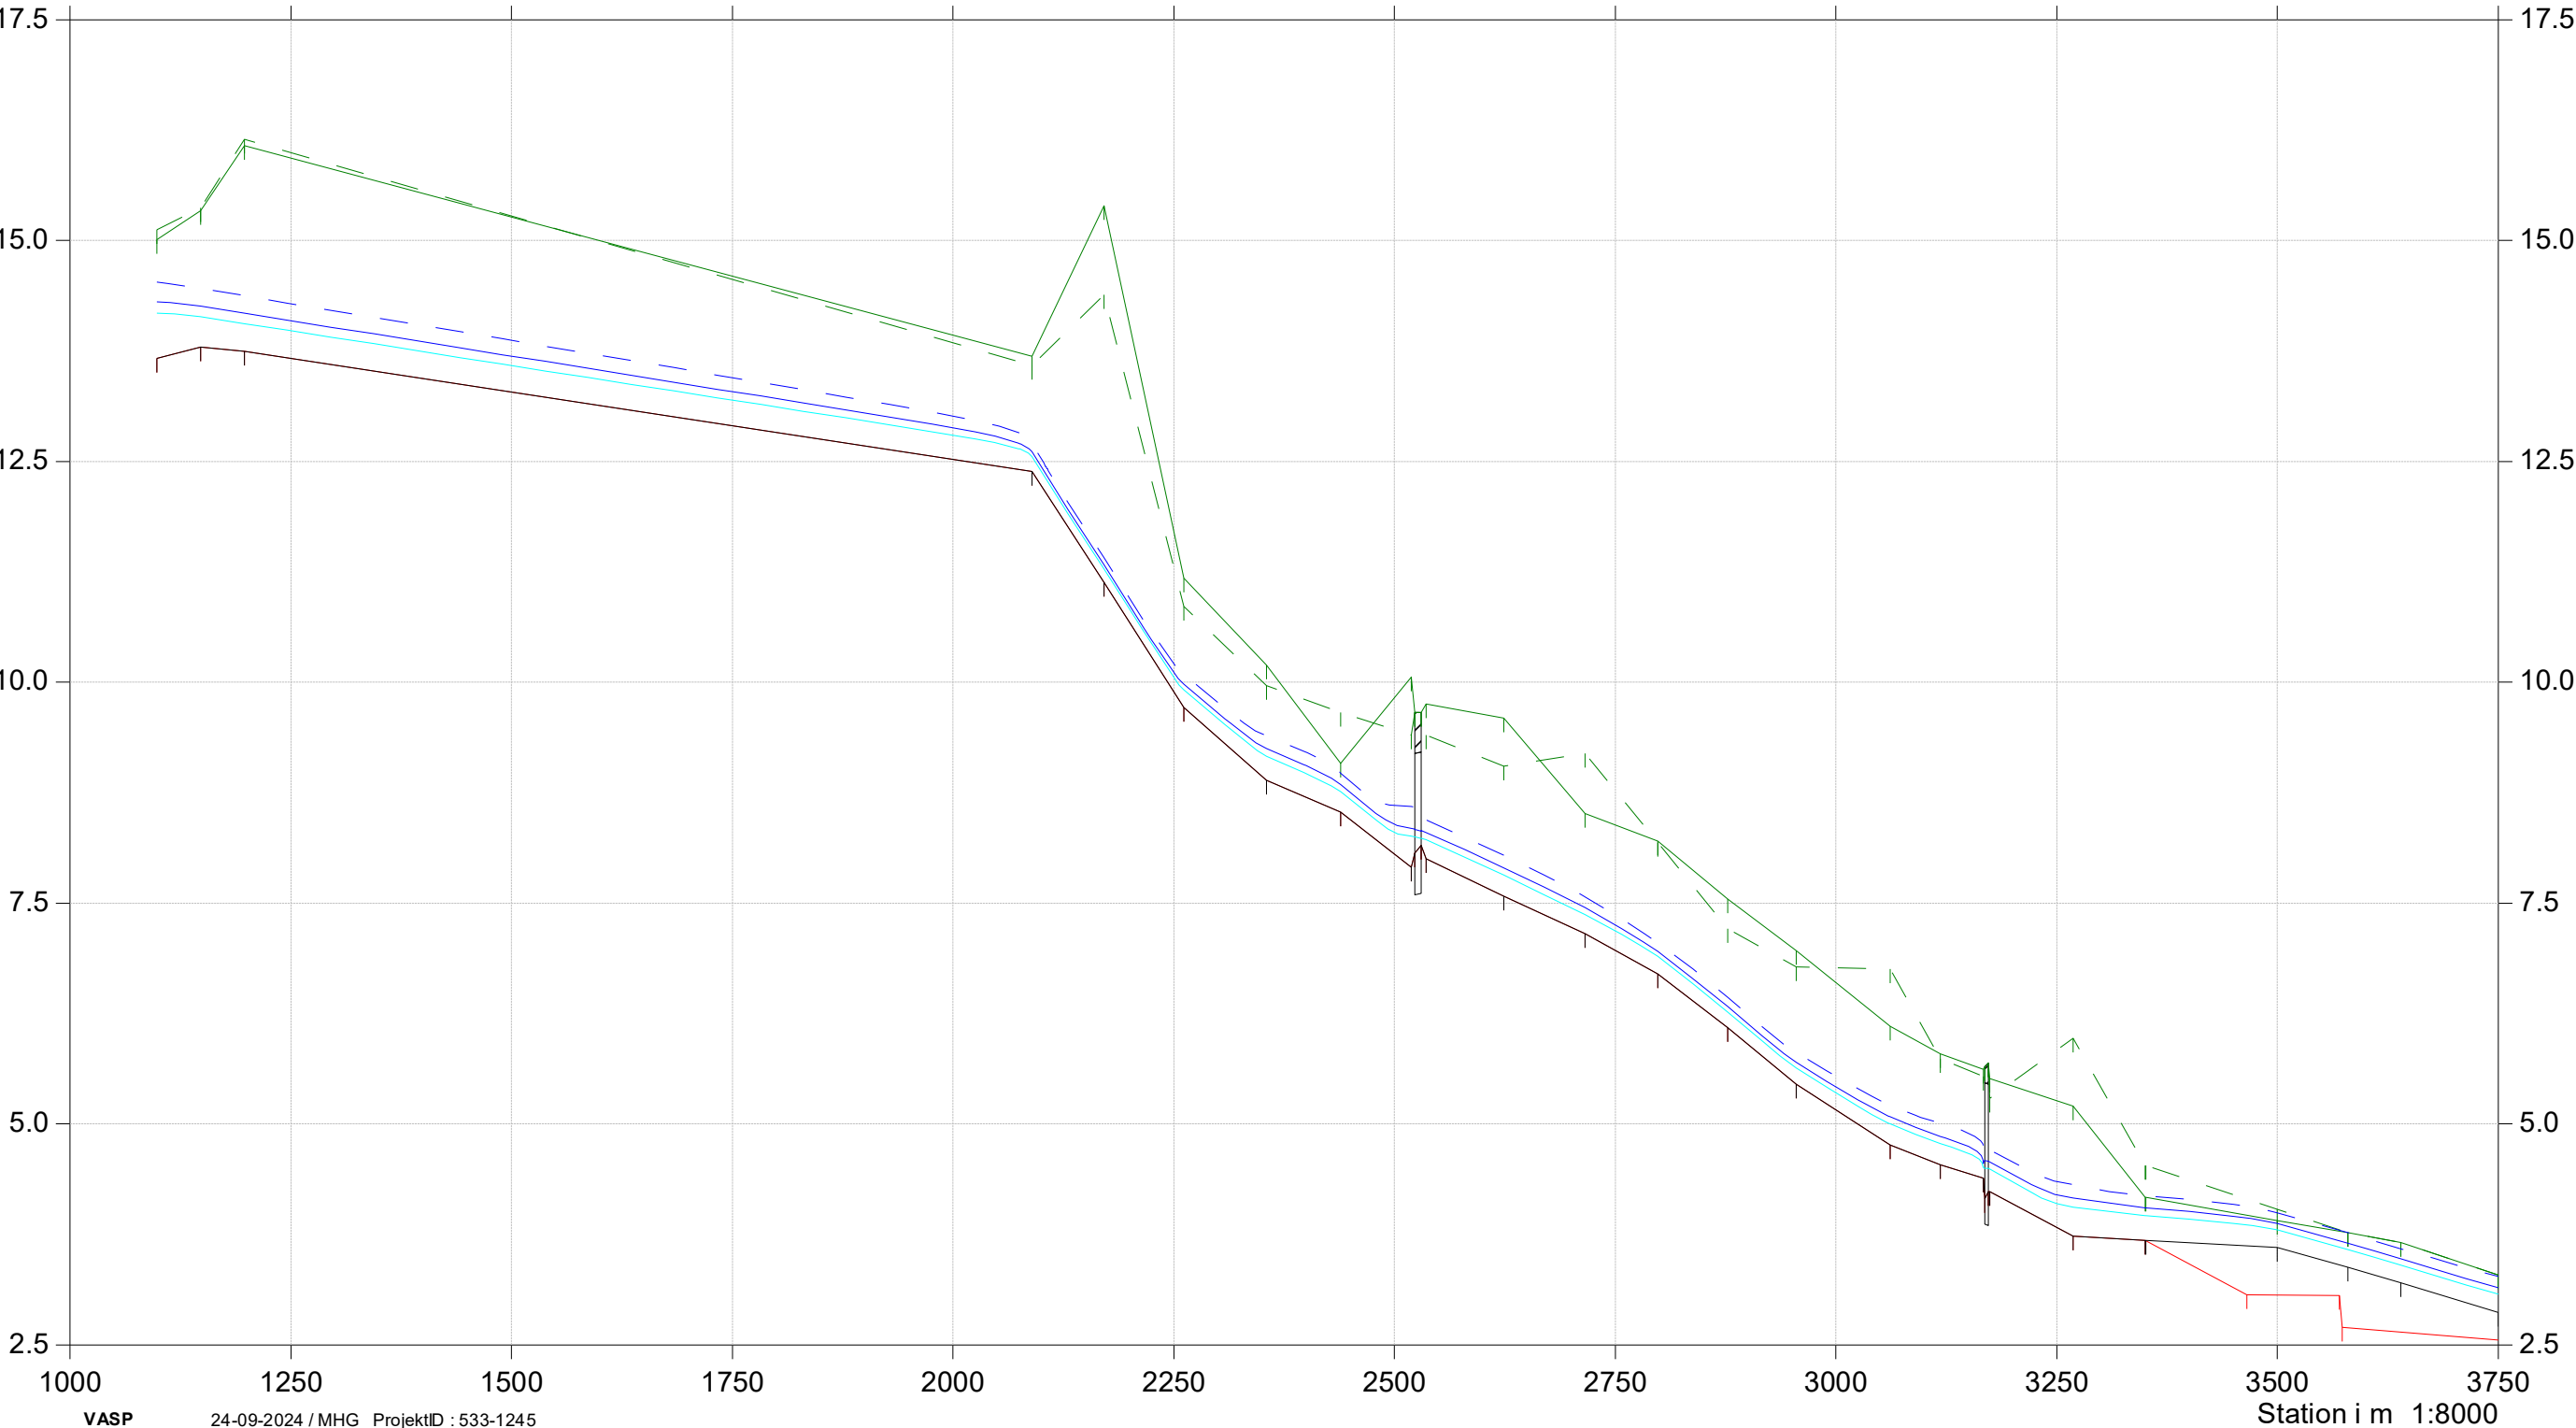

Nivå

Projekteret

Rørtilløb fra højre med sort.

Rørtilløb fra venstre med pink.

- Terræn højre
- Terræn venstre
- Bund projekteret
- Bund opmålt
- Viintermedianmaks proj.
- Vintermedian proj.
- Sommermedian proj.

Kote i m DVR90 1:80

