


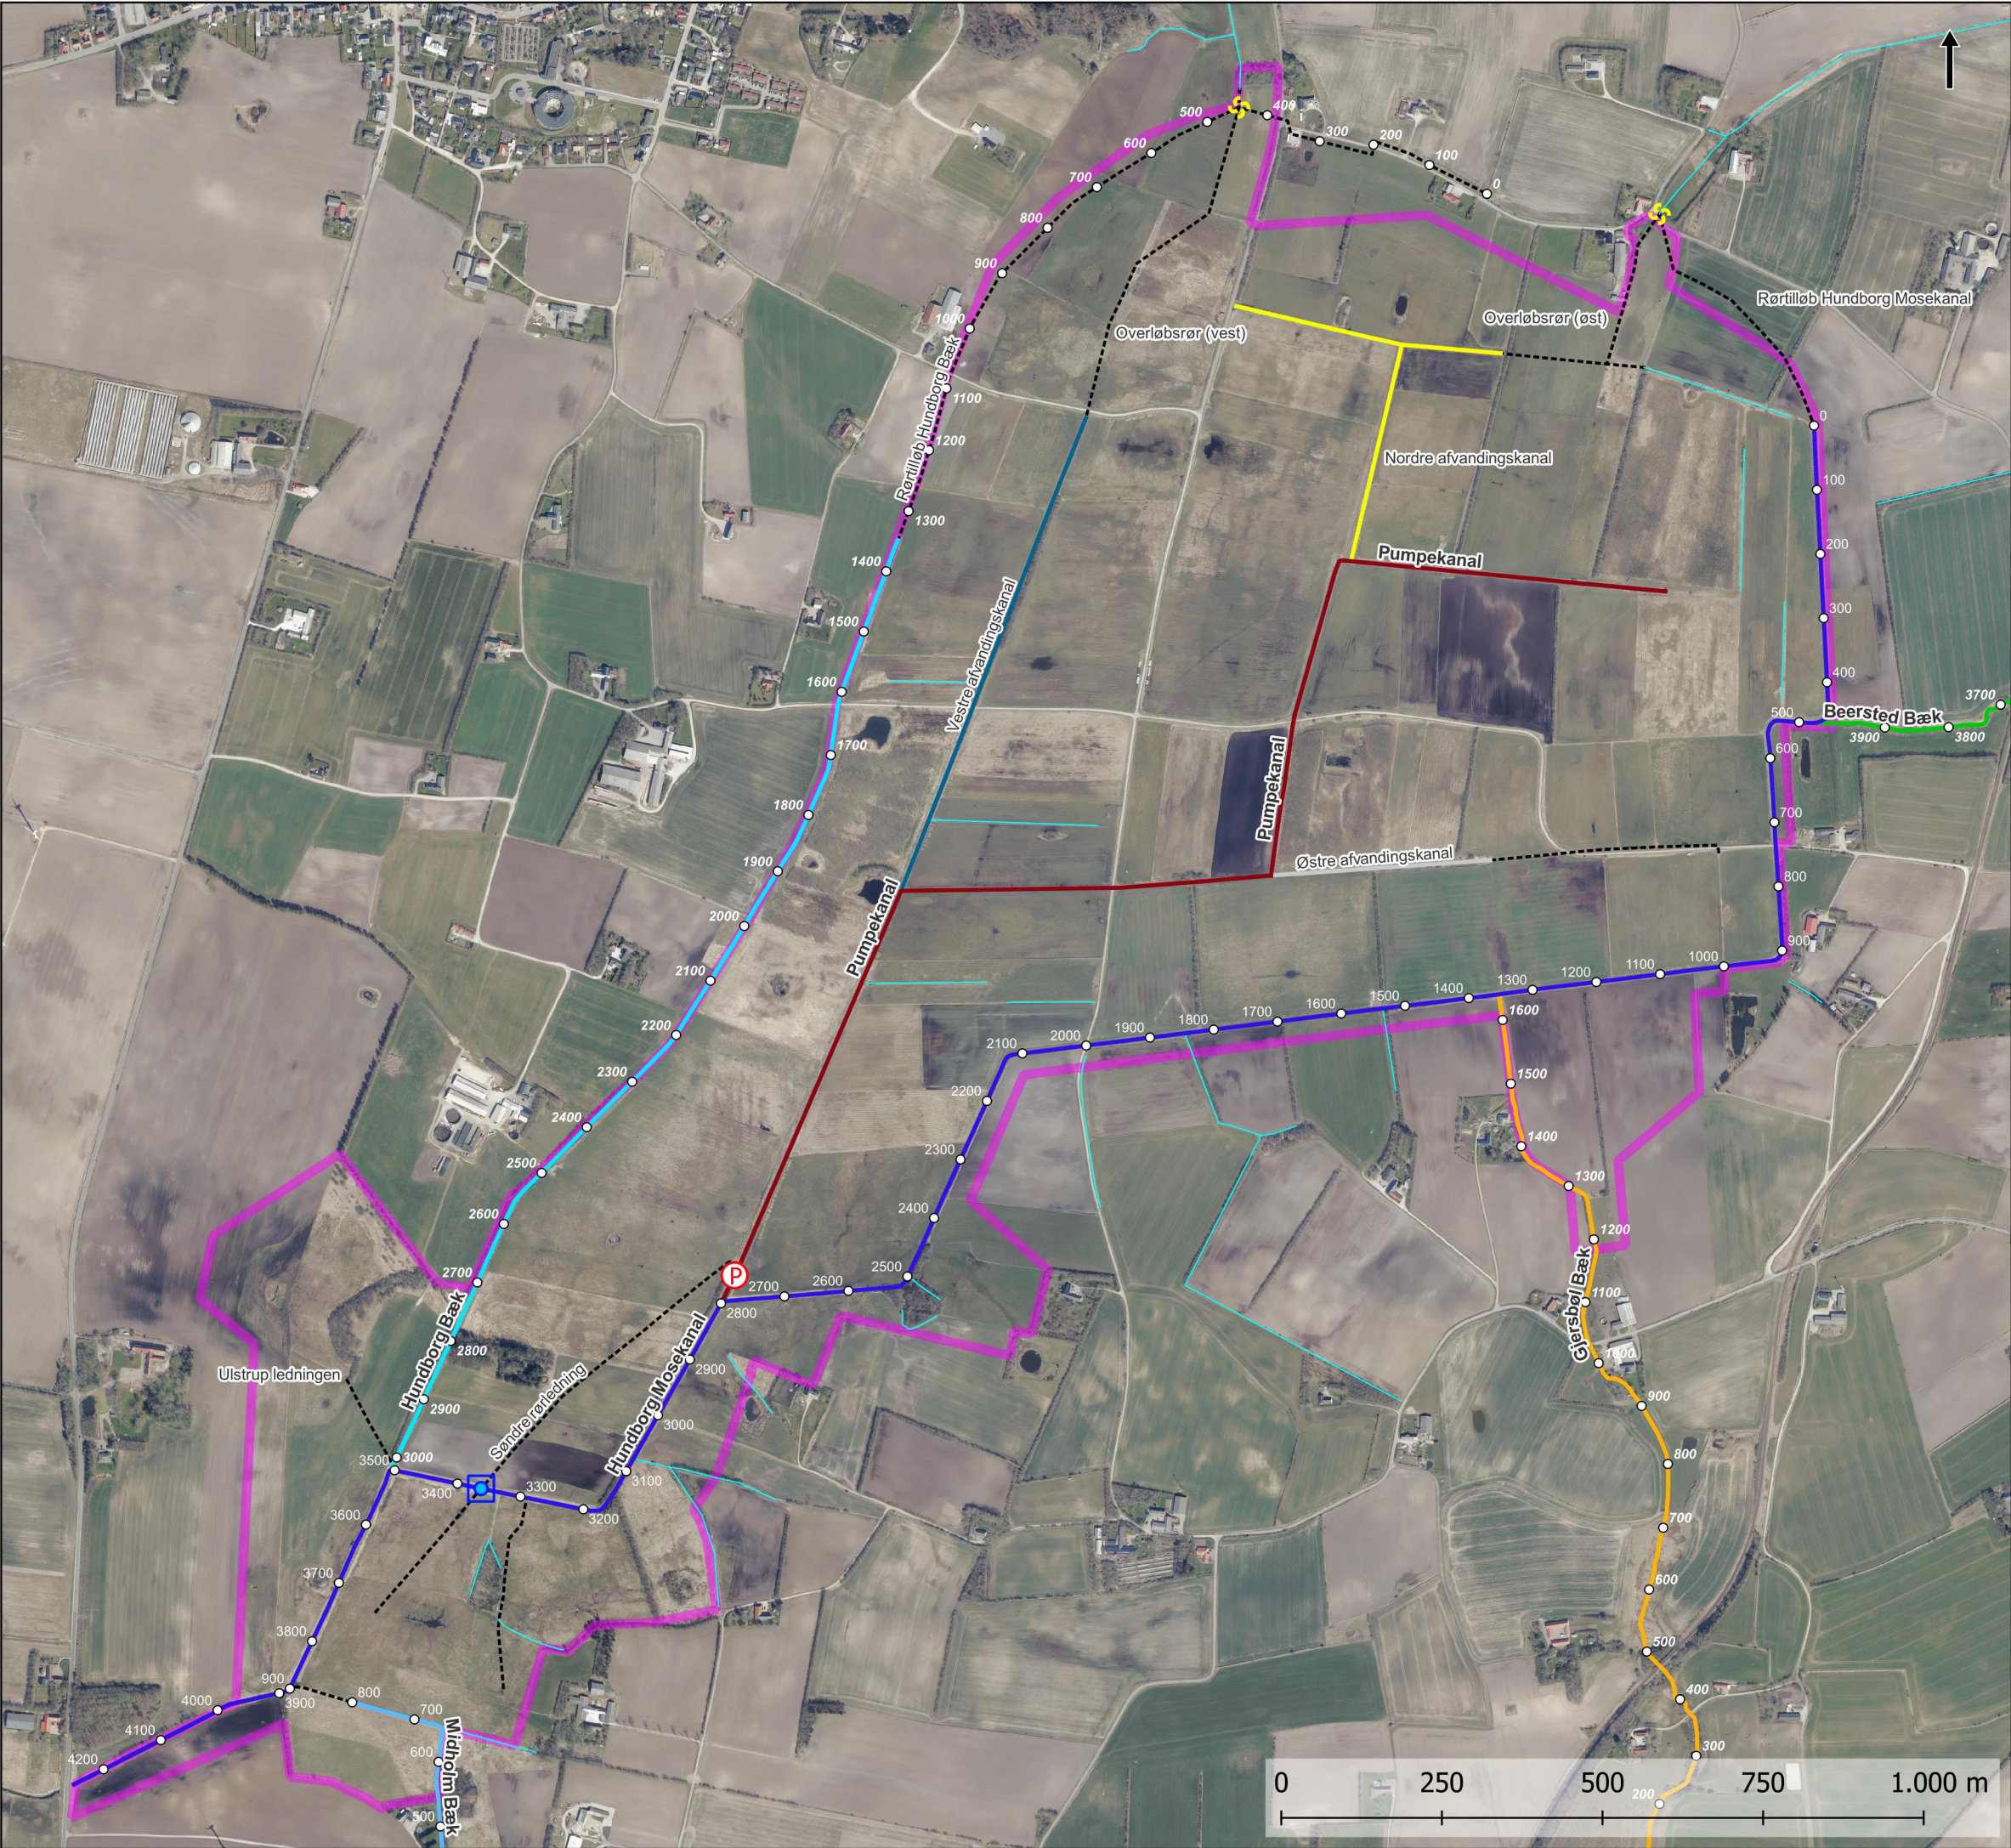

Naturstyrelsen

Klima-lavbundsprojekt Hundborg Mose

Tegning 1.2
Nuværende forhold
Vandløbssystemet

Signaturforklaring

- Projektgrænse
- Vandtekniske anlæg
 - Pumpe
 - Dykker
 - Overløbsbrønd
- Vandløb (offentlige)
 - Stationering
 - Hundborg Mosekanal
 - Hundborg Bæk
 - Beersted Bæk
 - Gjersbøl Bæk
 - Midholm Bæk
- Vandløb (pumpelag)
 - Pumpekanal
 - Nordre afvandingskanal
 - Vestre afvandingskanal
 - Østre afvandingskanal
- Rør og grøfter
 - Grøfter
 - Rørledning



Udarbejdet: MTLJ
Kvalitetssikret: CHKR
Projektnr.: 22004575
Dato: 09-12-2024
Målforhold: 1:10.000

