


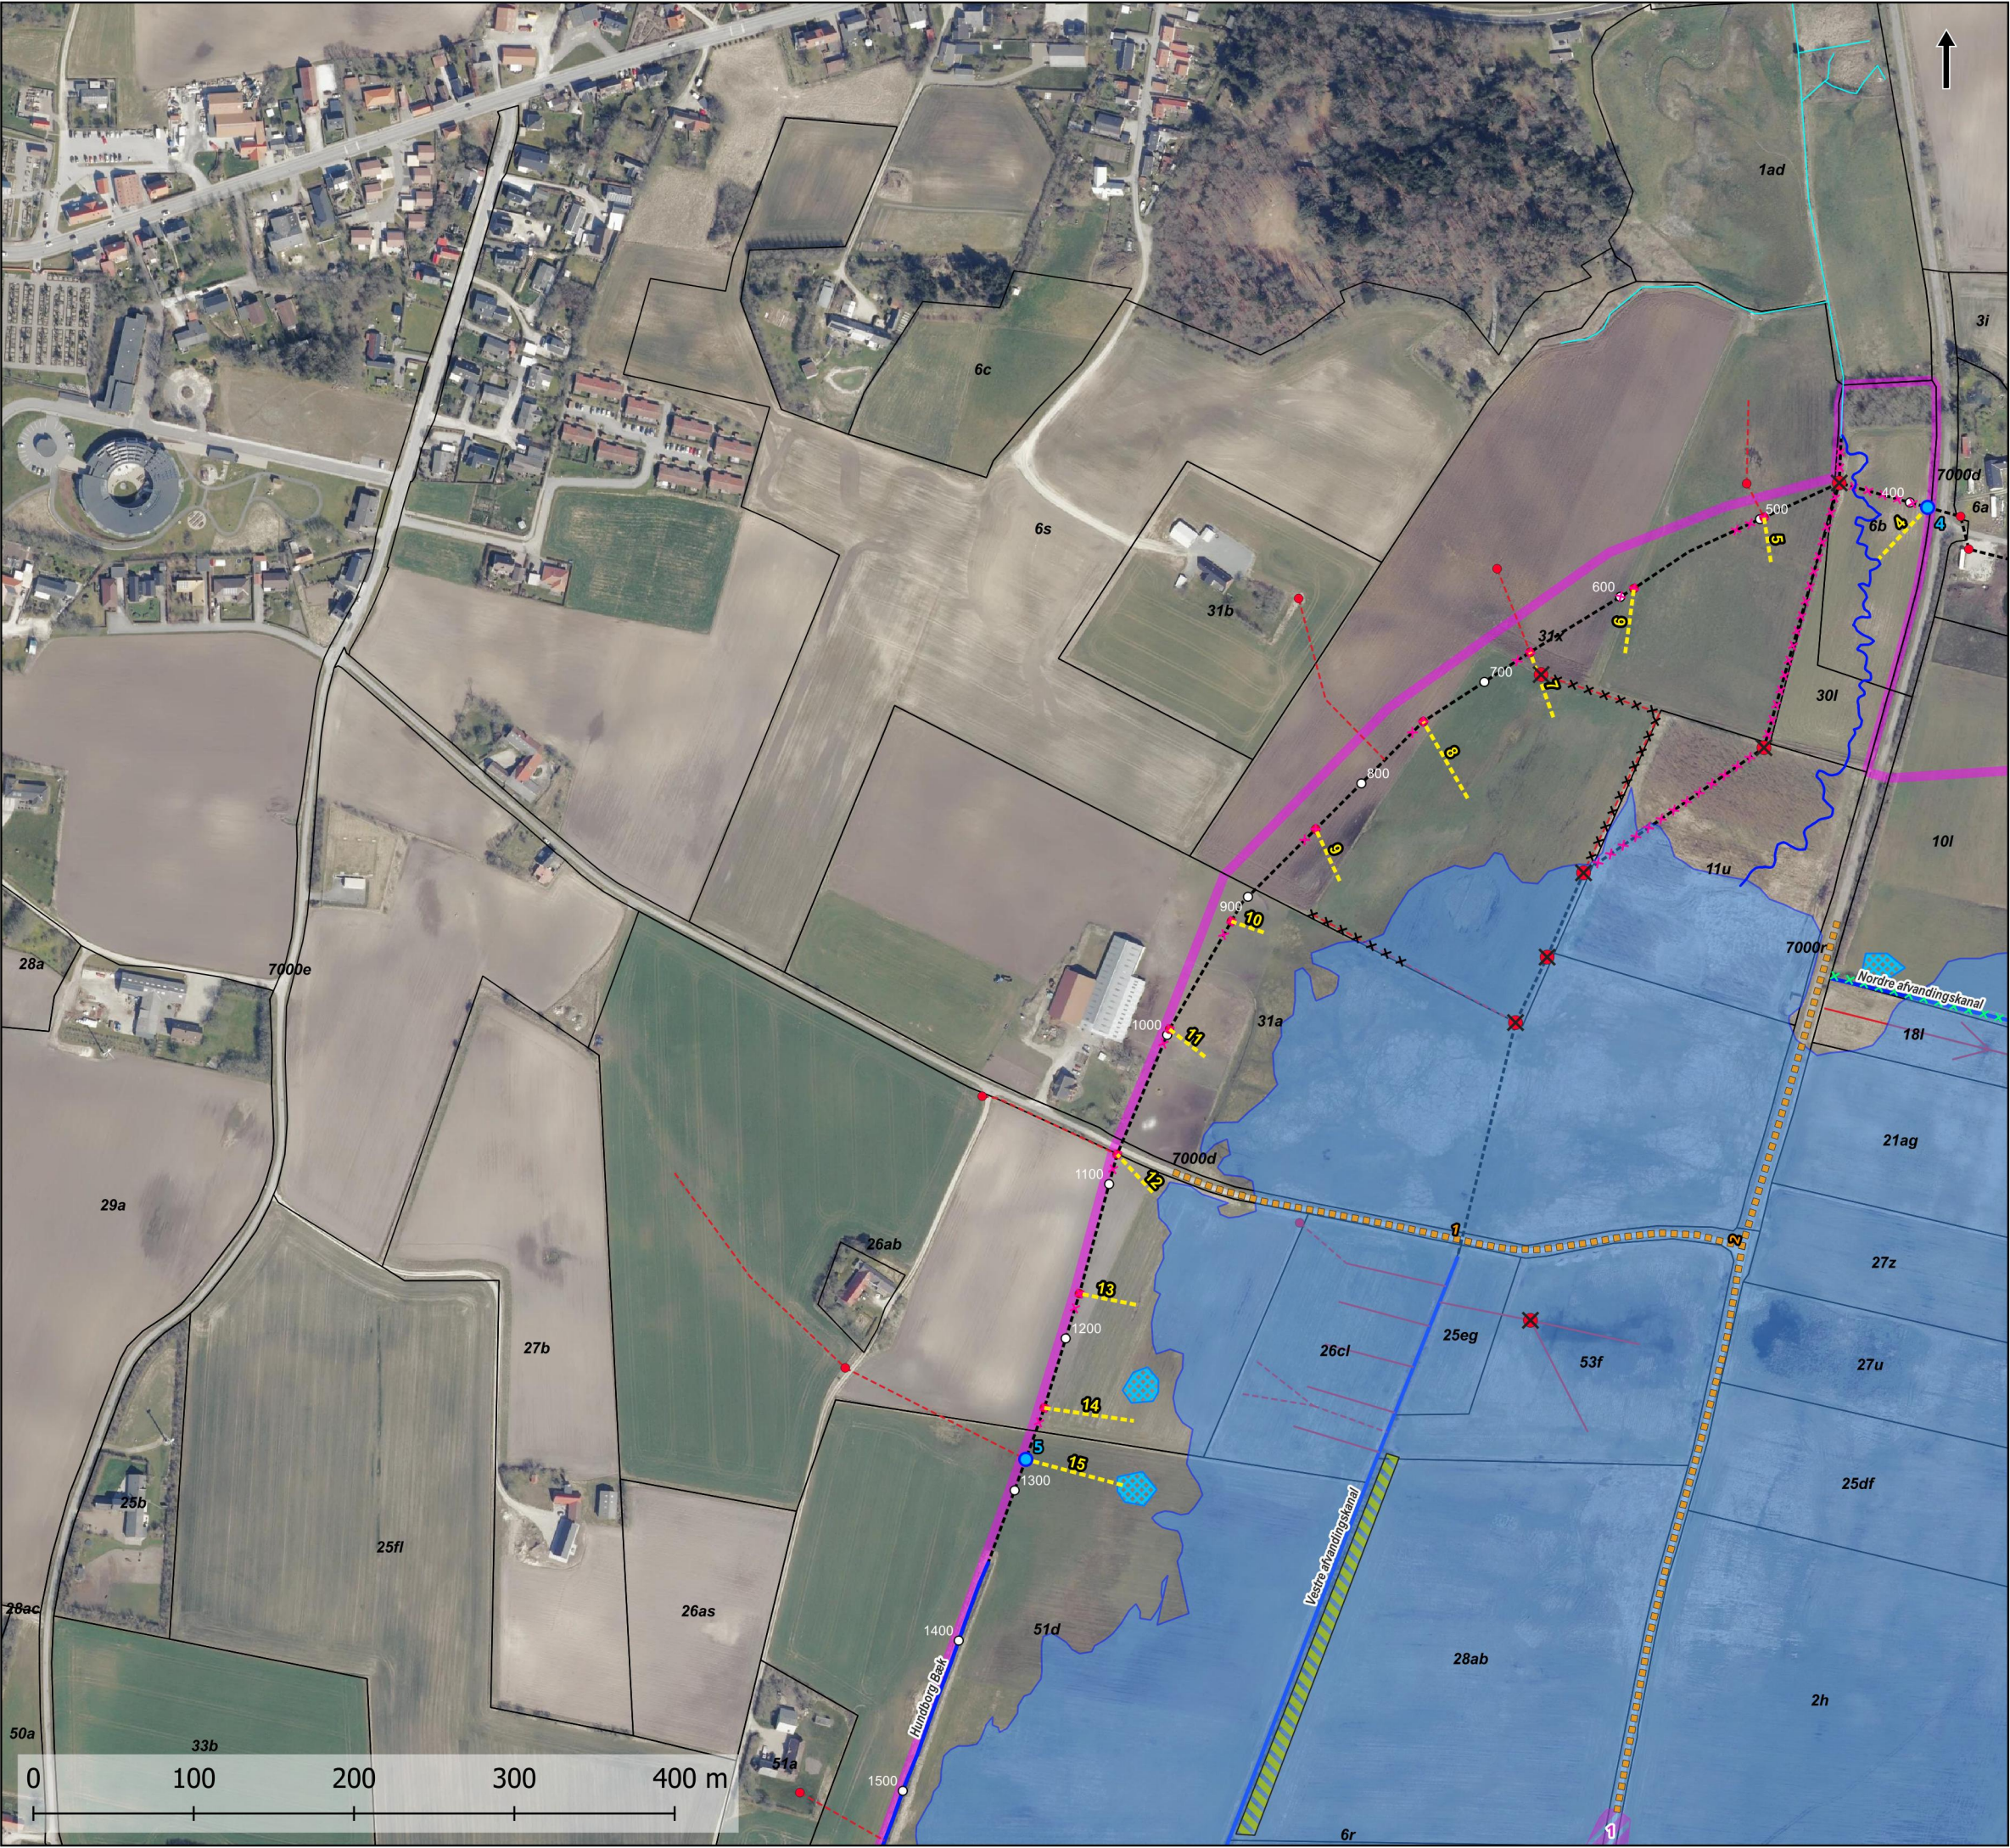

Klima-lavbundsprojekt
Hundborg Mose

Tegning 4B
Projektkort, scenarie 1

Signaturforklaring

- Projektgrænse

Projekterede tiltag

●

Etablering af rensebrønd

✕

Brønde sløjfes

—

Forlægning af vandløb

Forlægning af dræn

Nedbrydning af vejanlæg

xxx

Grøft sløjfes

xxx

Rørledning sløjfes

xxx

Dræn sløjfes

▨

Etablering af fugleøer

▨

Udgravning af bekkasinskrab

▨

Rydninger

■

Fremtidig sø, kote 3,50 m DVR90

Nuværende forhold

○

Stationering

—

Vandløb

—

Grøfter

●

Brønde

—

Dræn

Dræn (usikker)

Rørledninger

