


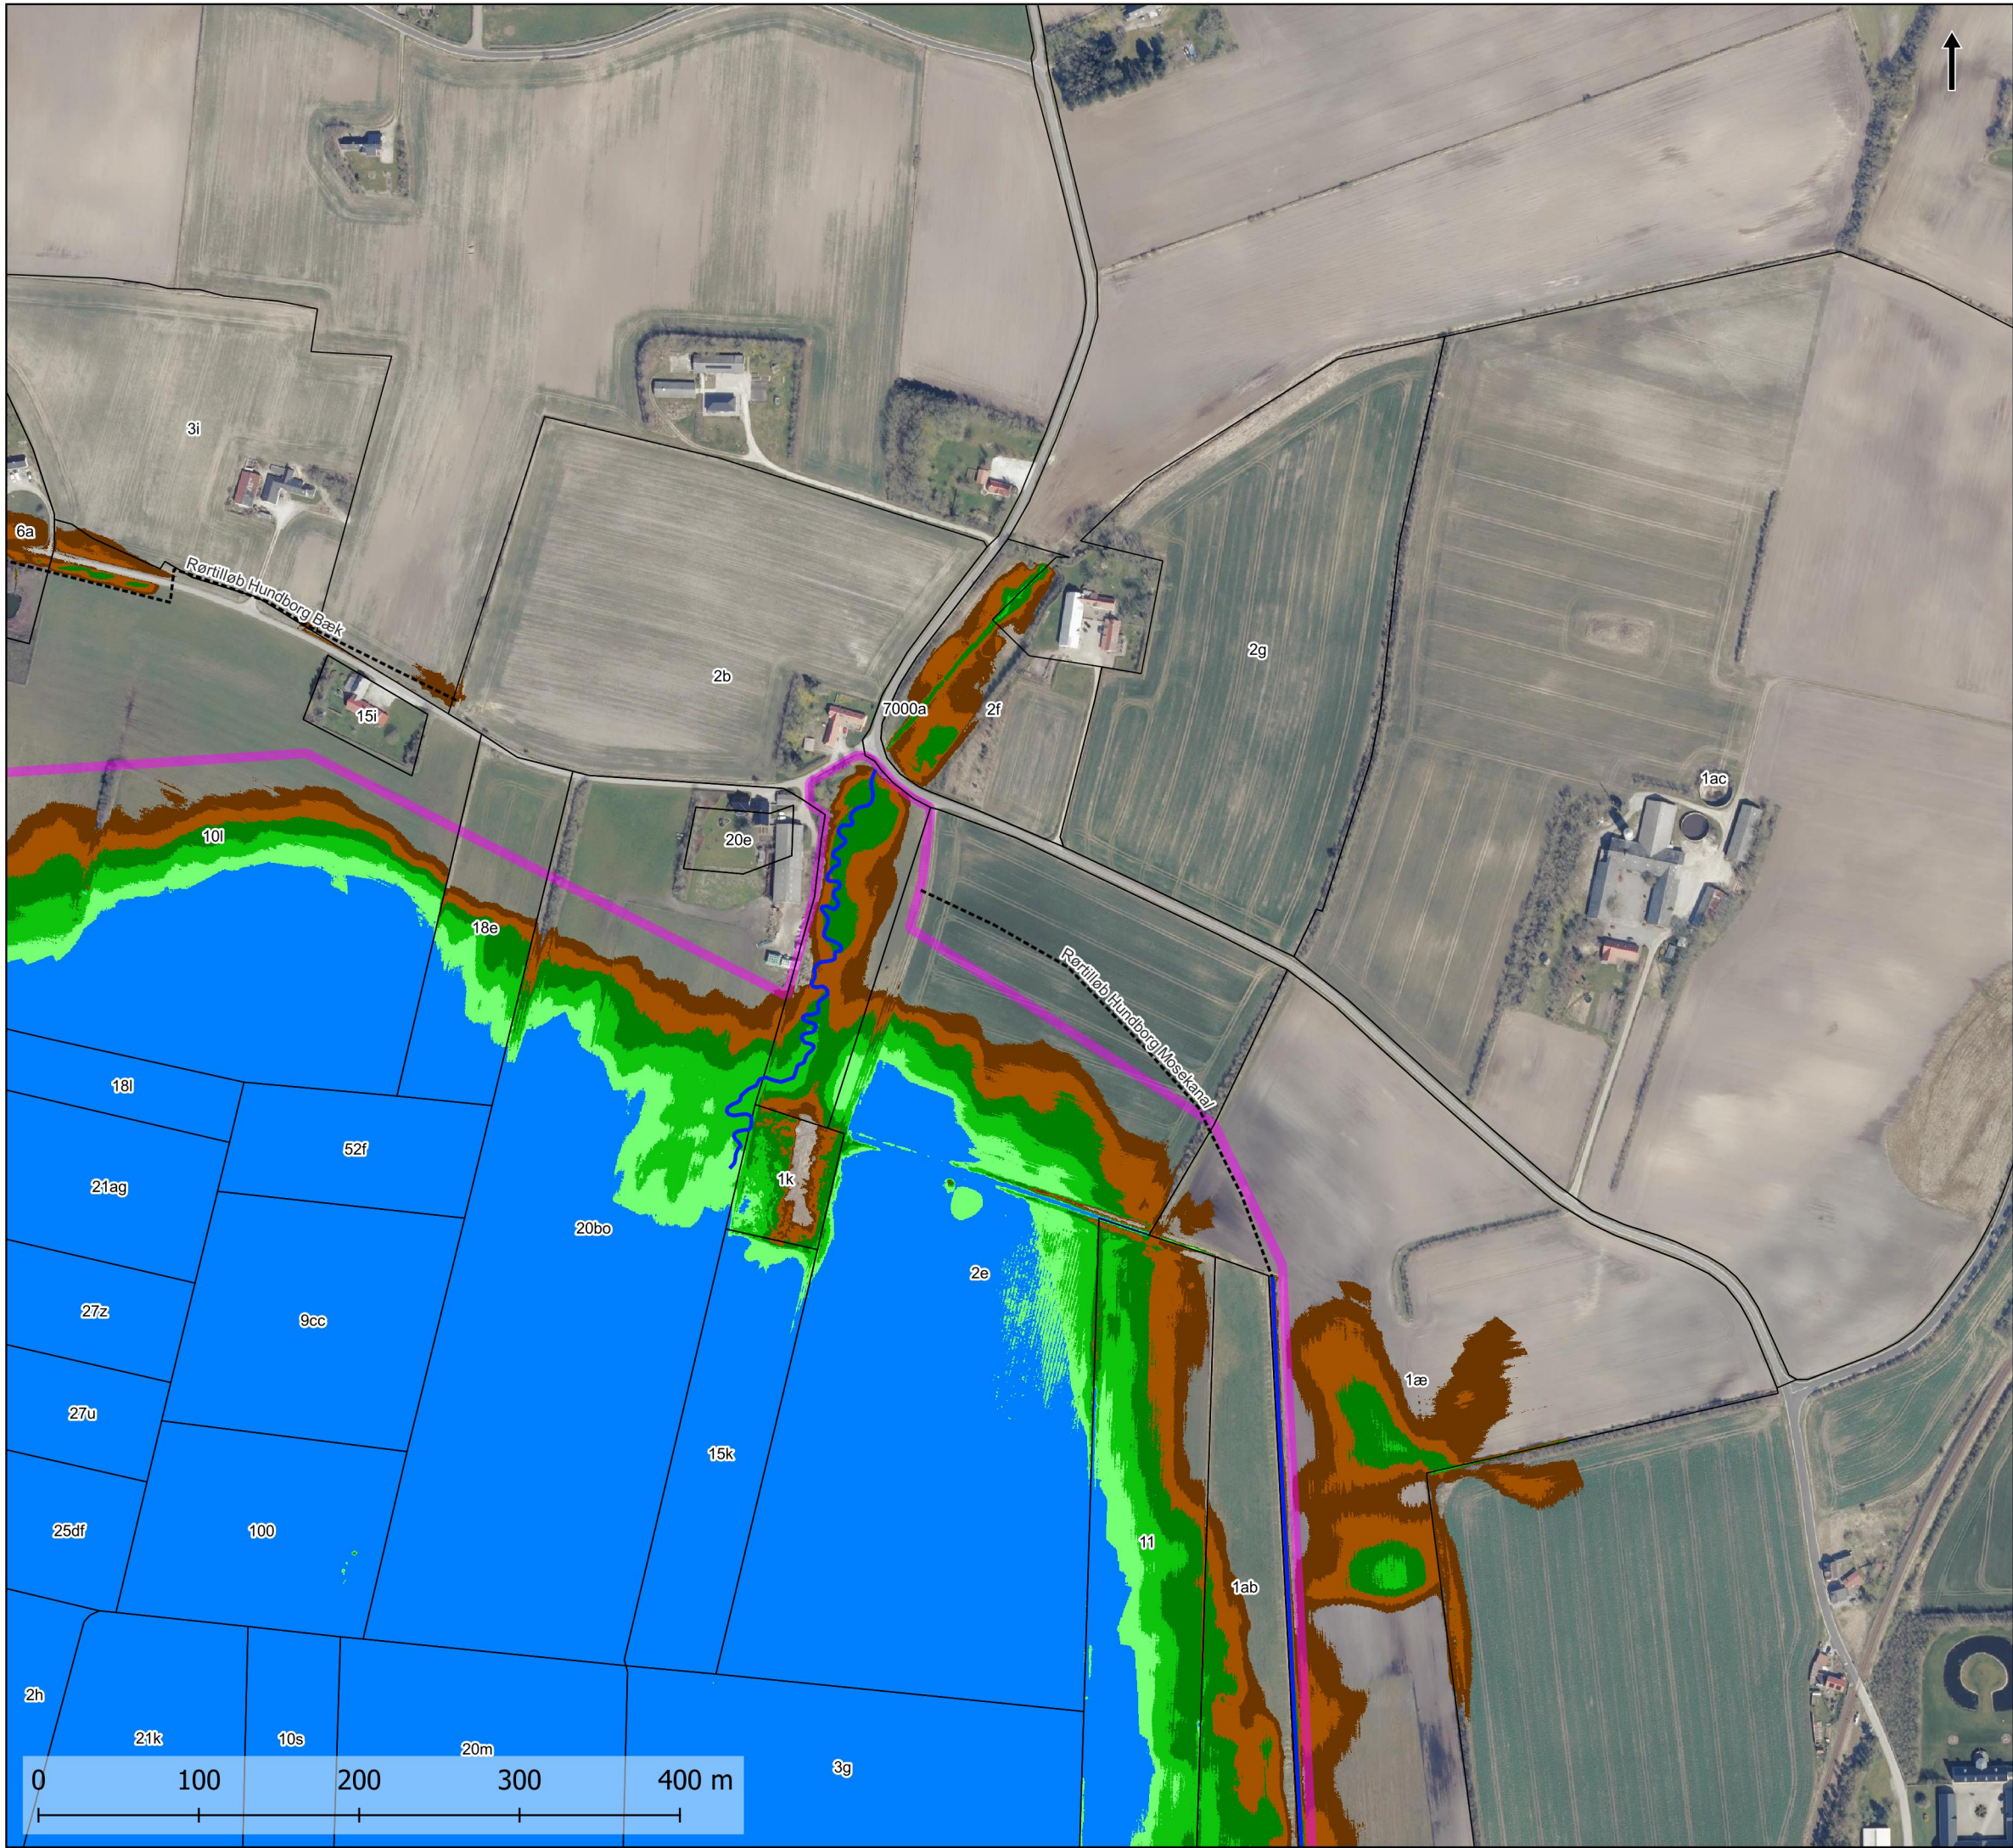

Naturstyrelsen

Klima-lavbundsprojekt Hundborg Mose


Tegning 5A
Projekterede afvandingsforhold
Scenarie 1, Sommermiddel

Signaturforklaring

- Projektgrænse
- Matrikler
- Vandløb
- Rørledning

Projekteret afvanding, scenarie 1, sommermiddel

- (< 0.00 m) Frit vandspejl
- (0.00 - 0.25 m) Sump
- (0.25 - 0.50 m) Våd eng
- (0.50 - 0.75 m) Fugtig eng
- (0.75 - 1.00 m) Tør eng
- (1.00 - 1.25 m) Mark

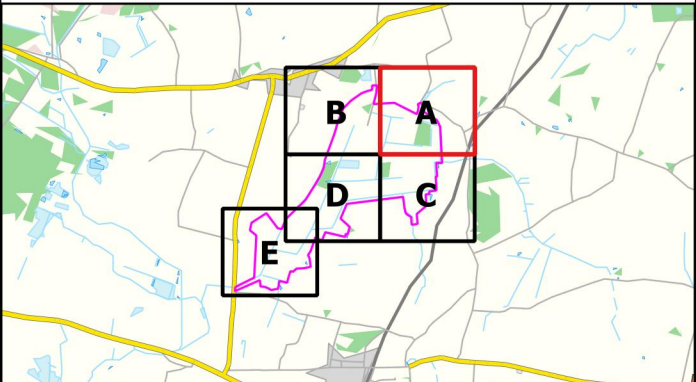

Udarbejdet:
Kvalitetssikret:
Projektnr.:
Dato:
Målforhold:

MTLJ
CHKR
22004575
09-12-2024
1:4.000

