


Skals Å

Vådømrådeprojekt nedre Skals Å

Beregnet ved vandspøje

Kote i m DVR90 1:50

- Sommermedian (Højvande), 5,6 l/s/km² M=20
- Terræn i højre side
- Terræn i venstre side
- Dybste punkt i tværprofil
- Mediammaksimum, 16,4 l/s/km² M=30
- Mediammaksimum (Højvande), 16,4 l/s/km² M=30
- Sommermedian, 5,6 l/s/km² M=20

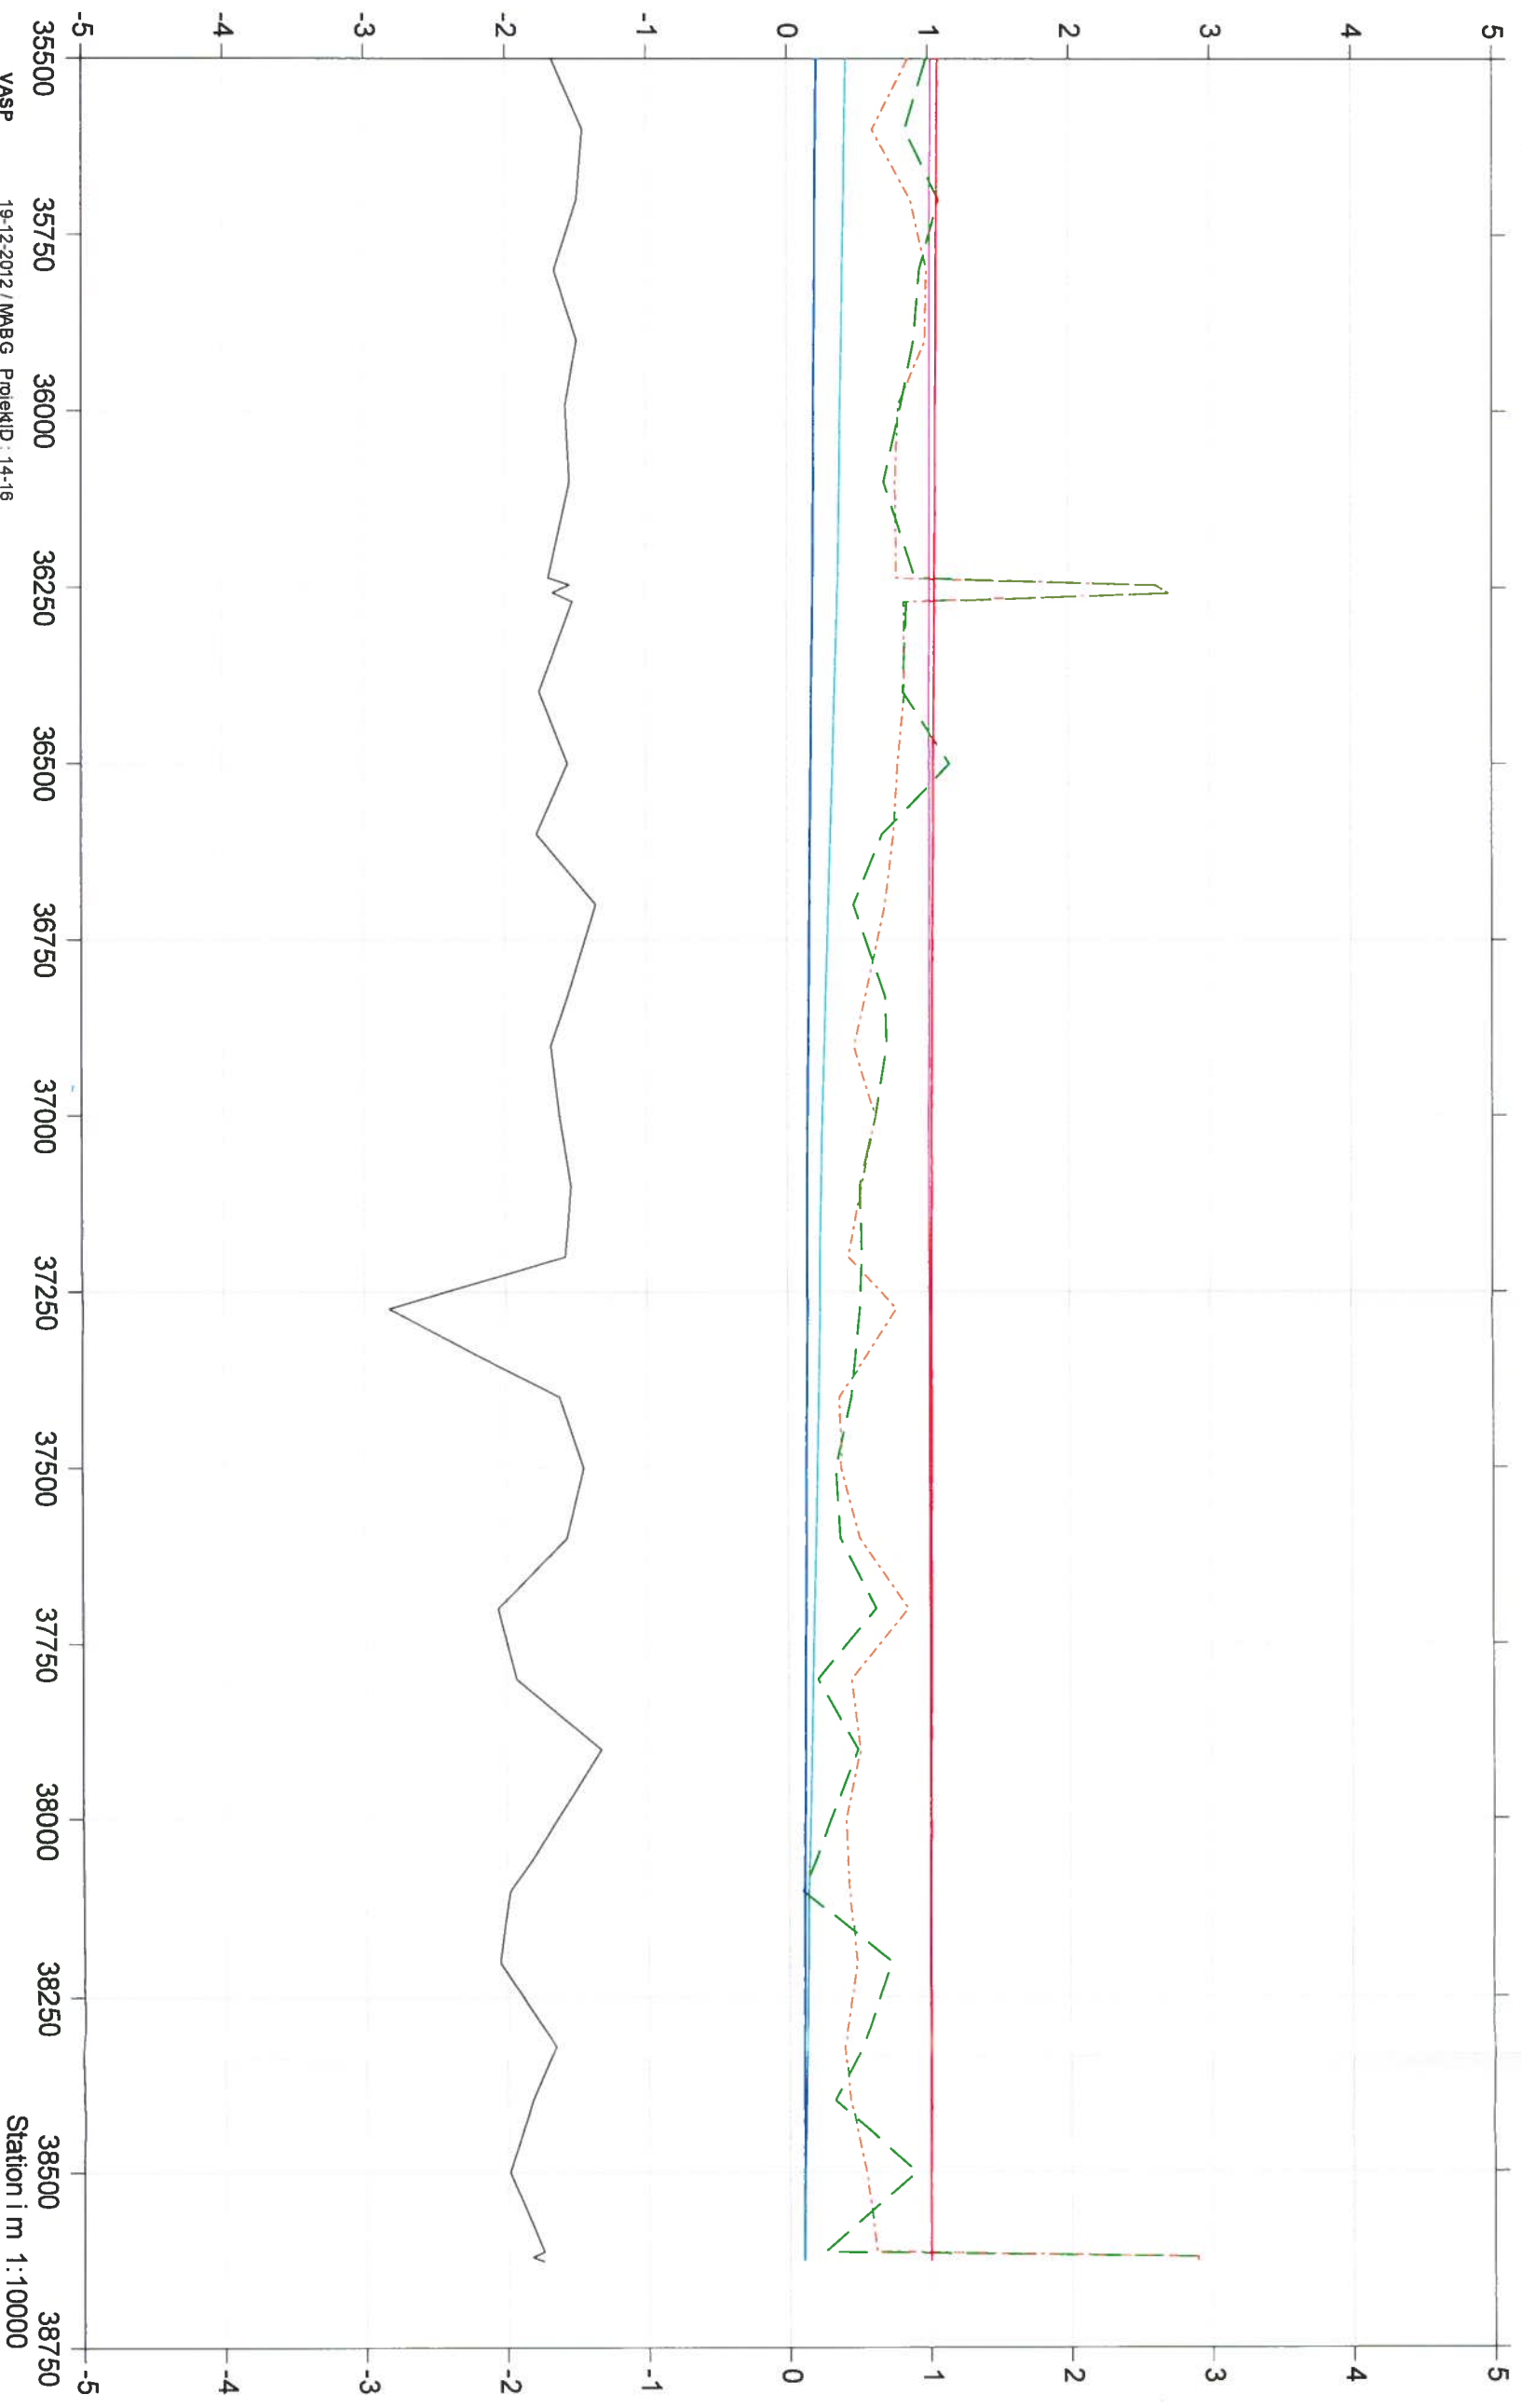

VASP

19-12-2012 / MABG ProjektID : 14-16

Station i m 1:10000