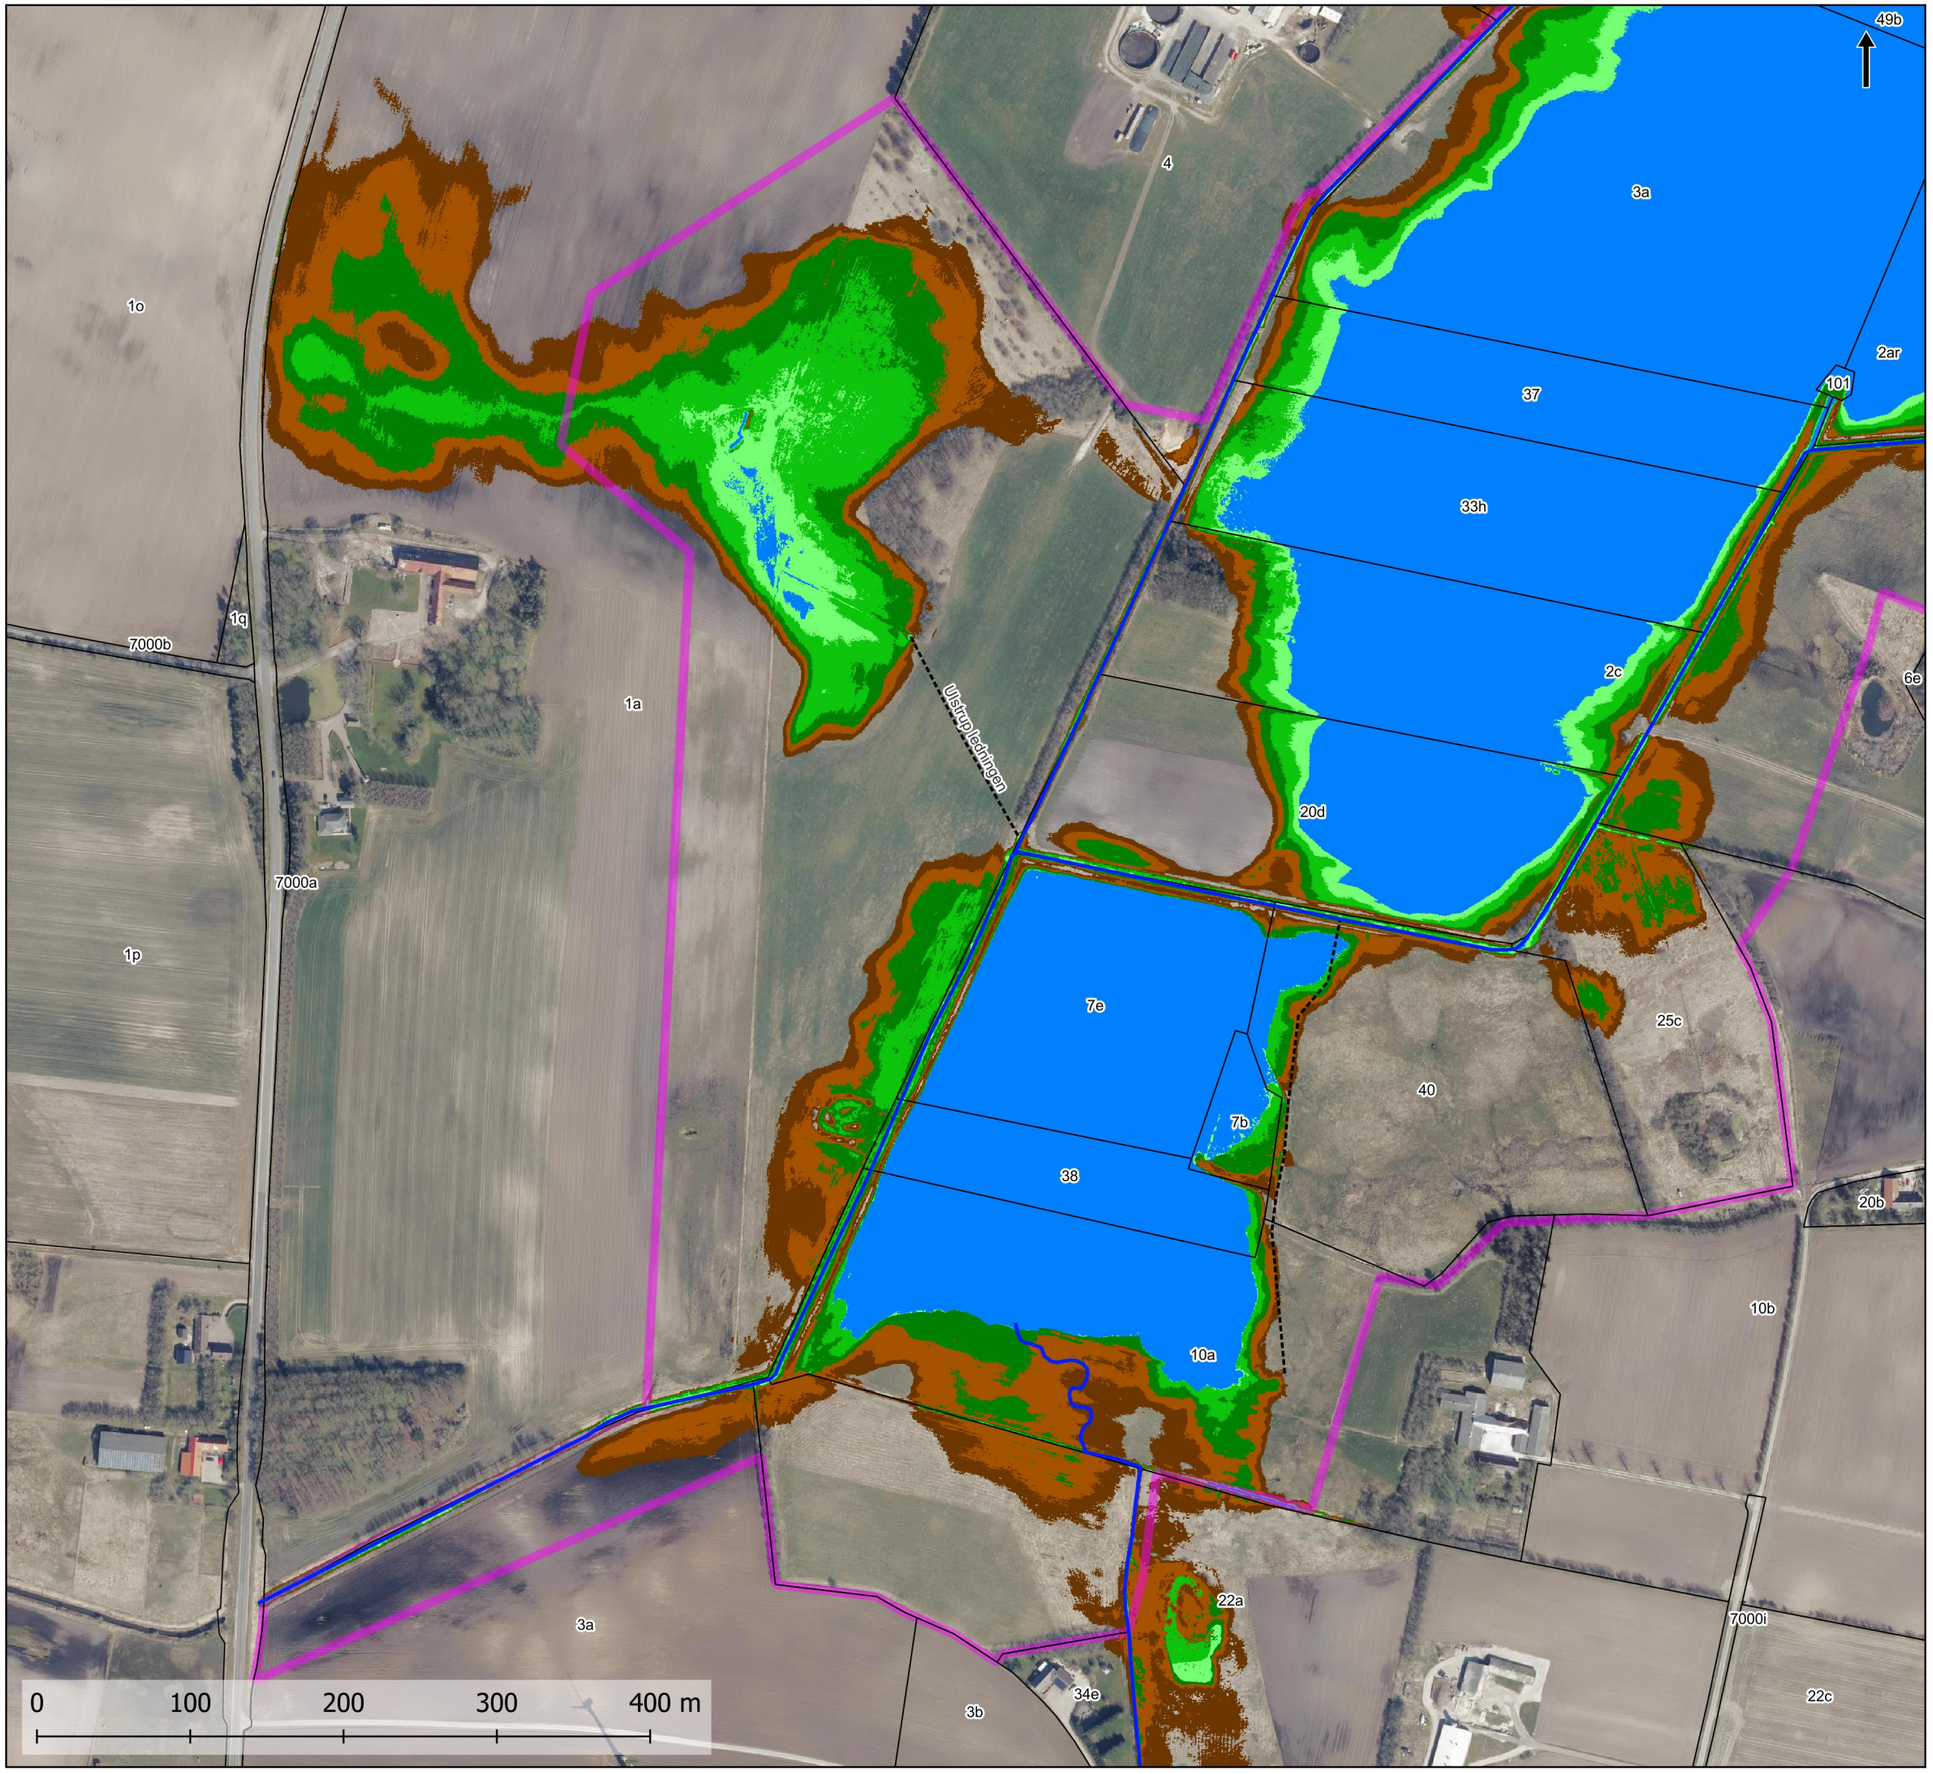

Naturstyrelsen

Klima-lavbundsprojekt Hundborg Mose

Tegning 8E
Projekterede afvandingsforhold
Scenarie 2, Sommermiddel

Signaturforklaring

- Projektgrænse
- Matrikler
- Vandløb
- Rørledning

Projekteret afvanding, scenarie 2, sommermiddel

- (< 0.00 m) Frit vandspejl
- (0.00 - 0.25 m) Sump
- (0.25 - 0.50 m) Våd eng
- (0.50 - 0.75 m) Fugtig eng
- (0.75 - 1.00 m) Tør eng
- (1.00 - 1.25 m) Mark

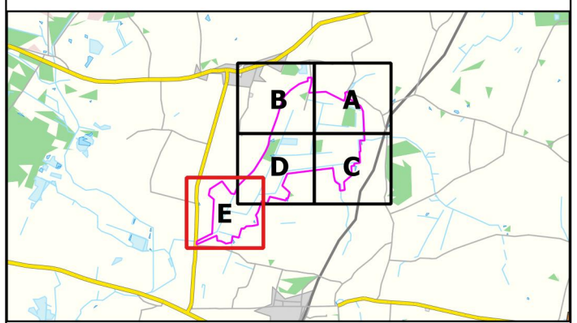

Udarbejdet:	MTLJ
Kvalitetssikret:	CHKR
Projektnr.:	22004575
Dato:	09-12-2024
Målforhold:	1:4.000

wsp