




Skov- og Naturstyrelsen
små huse i skoven


type 5 bålhytte med shelter
vers. 2008




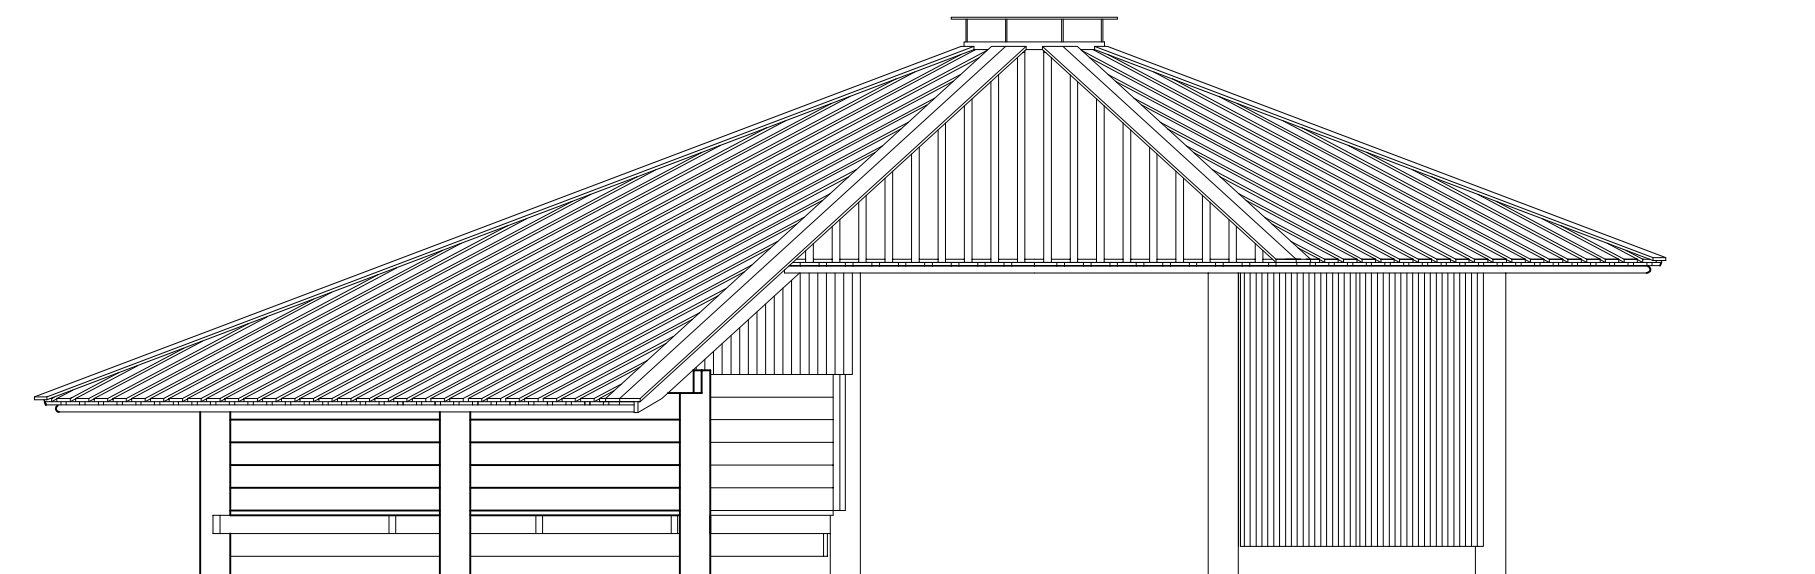

opstalt



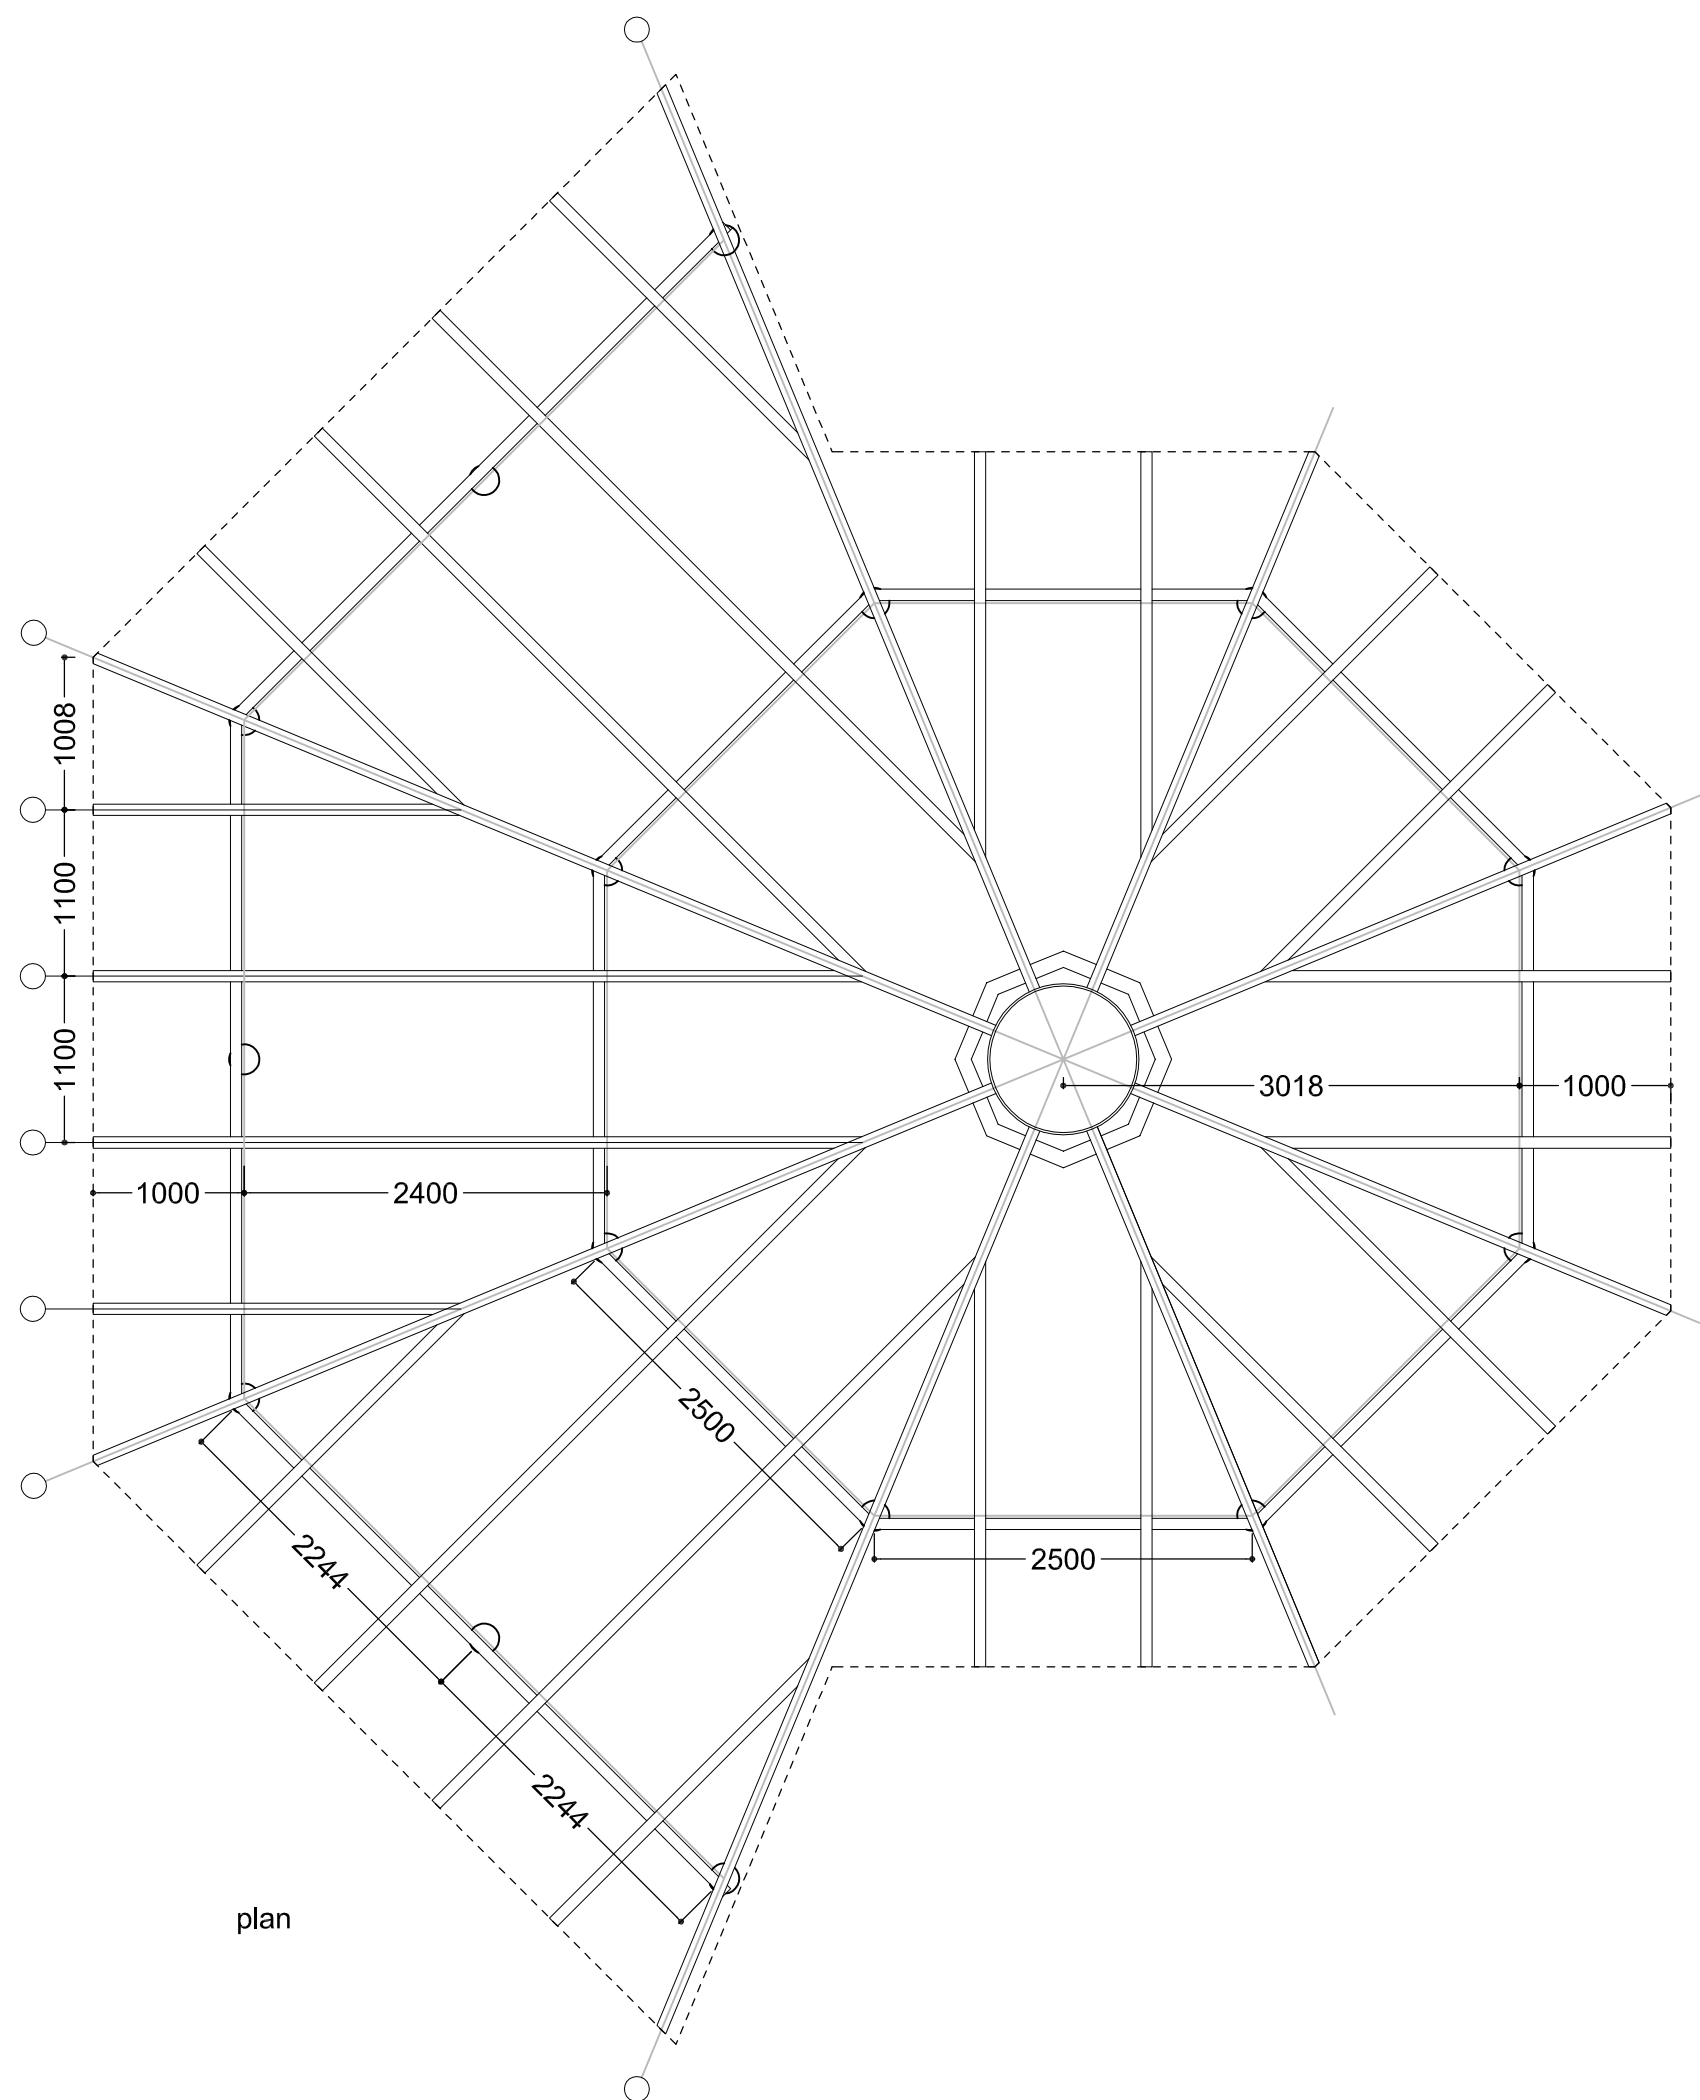

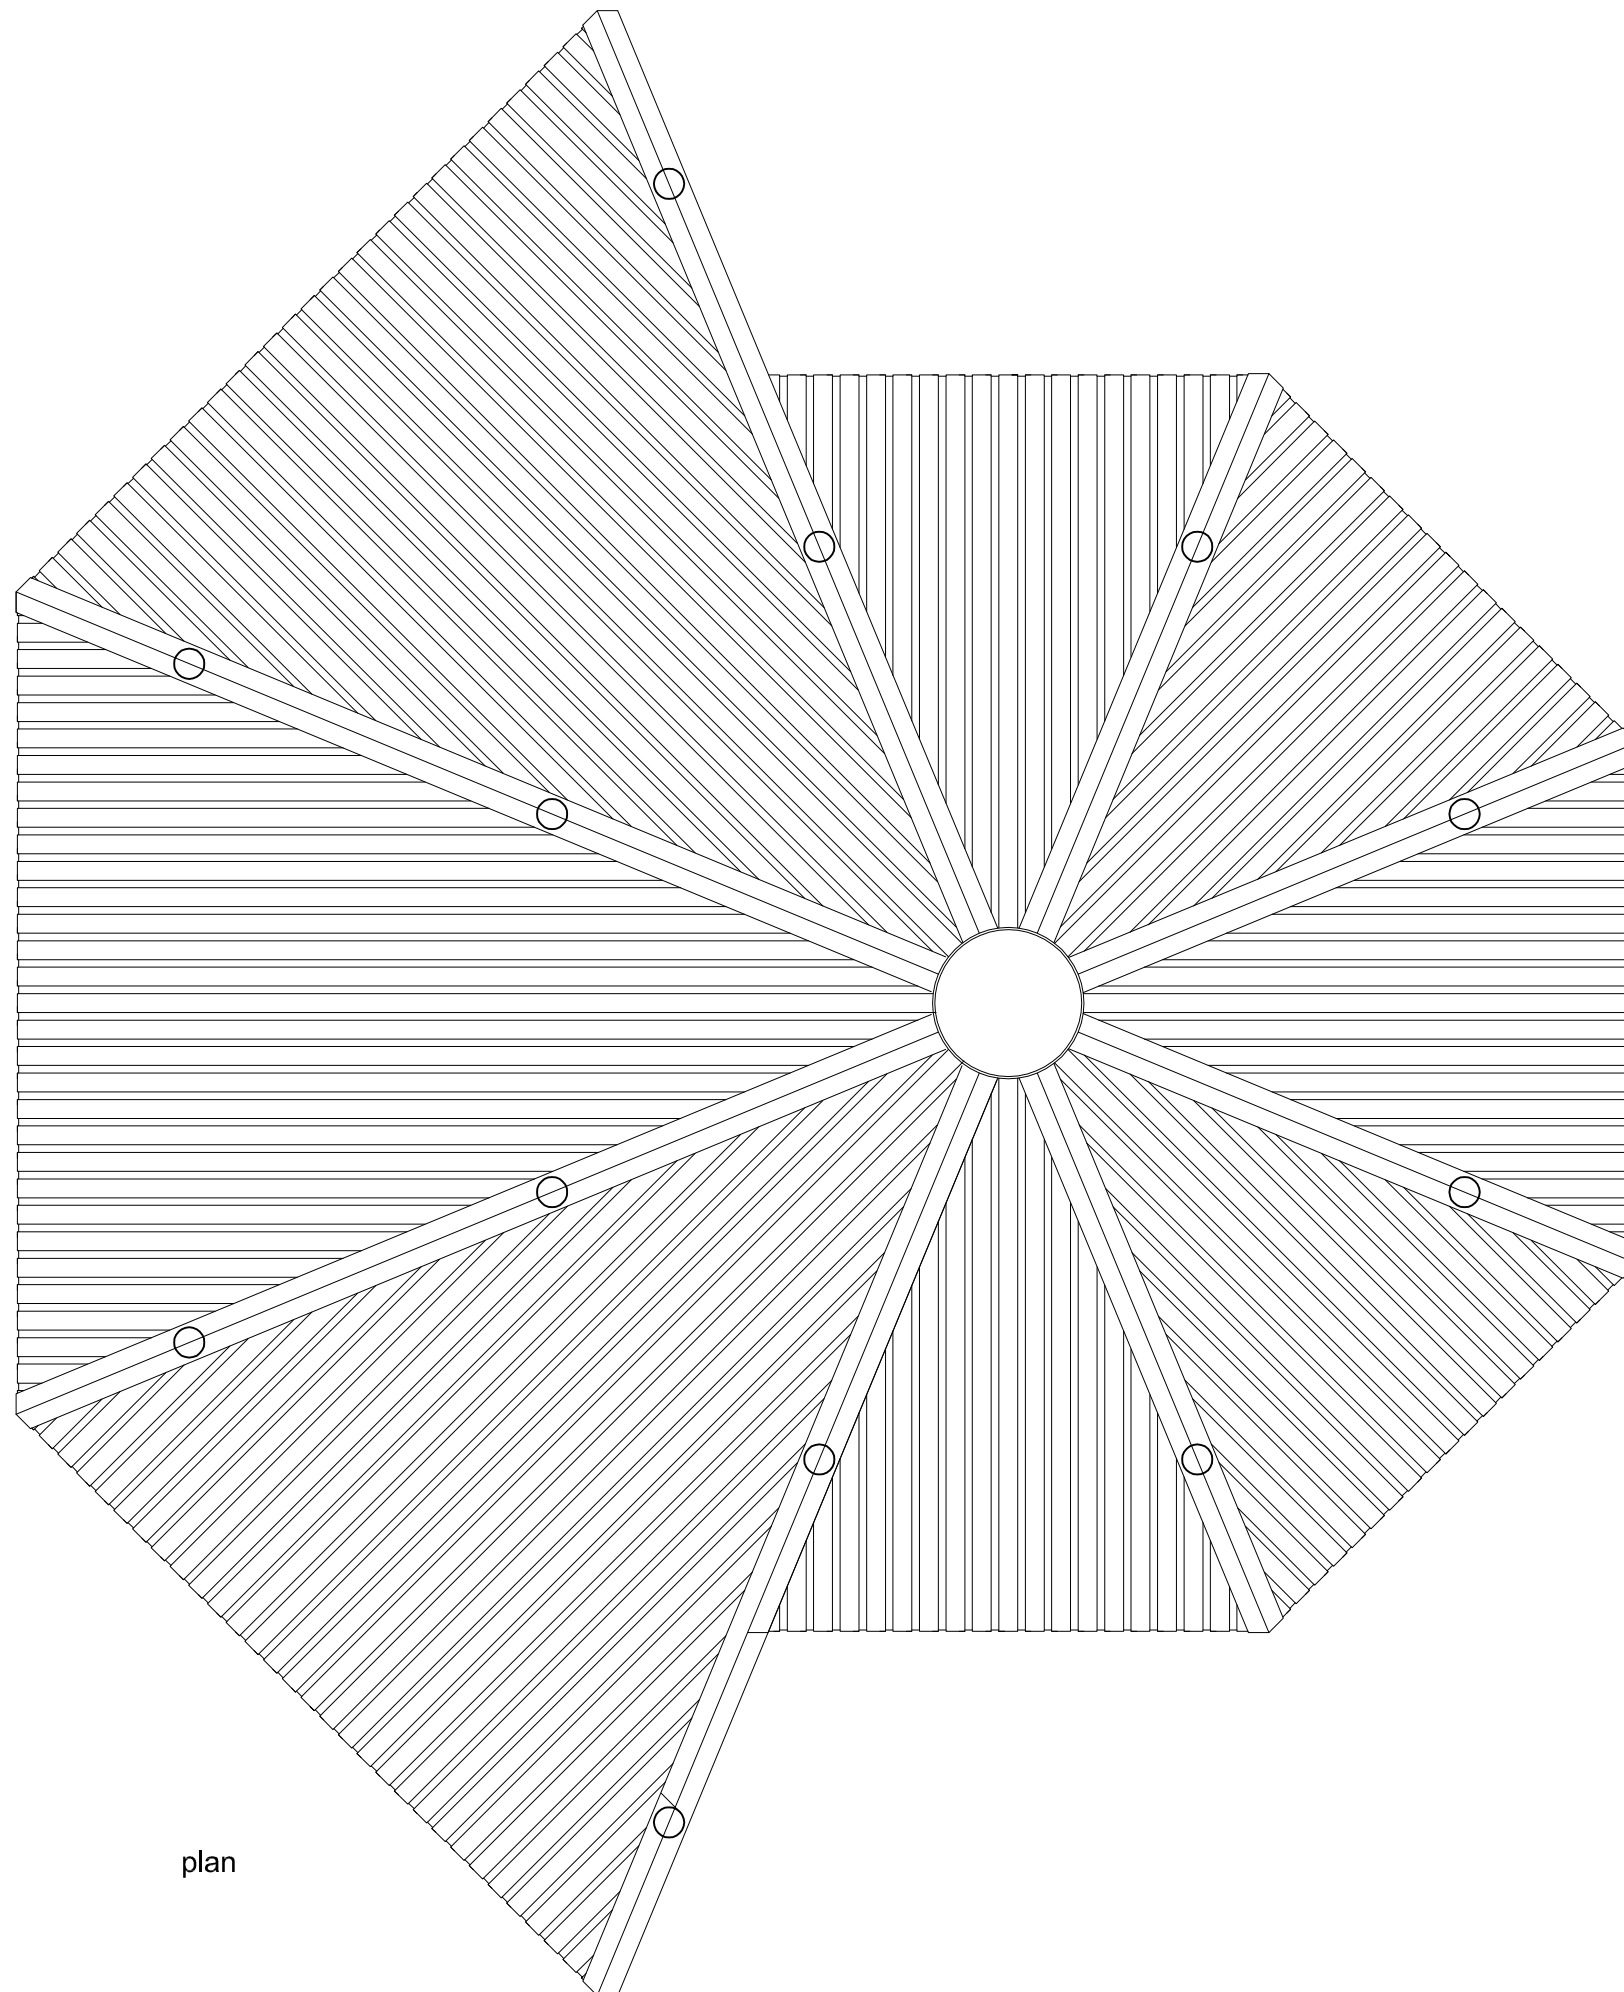



plan



Skov- og Naturstyrelsen
små huse i skoven



5.03 tagplan
mål 1:50 2008

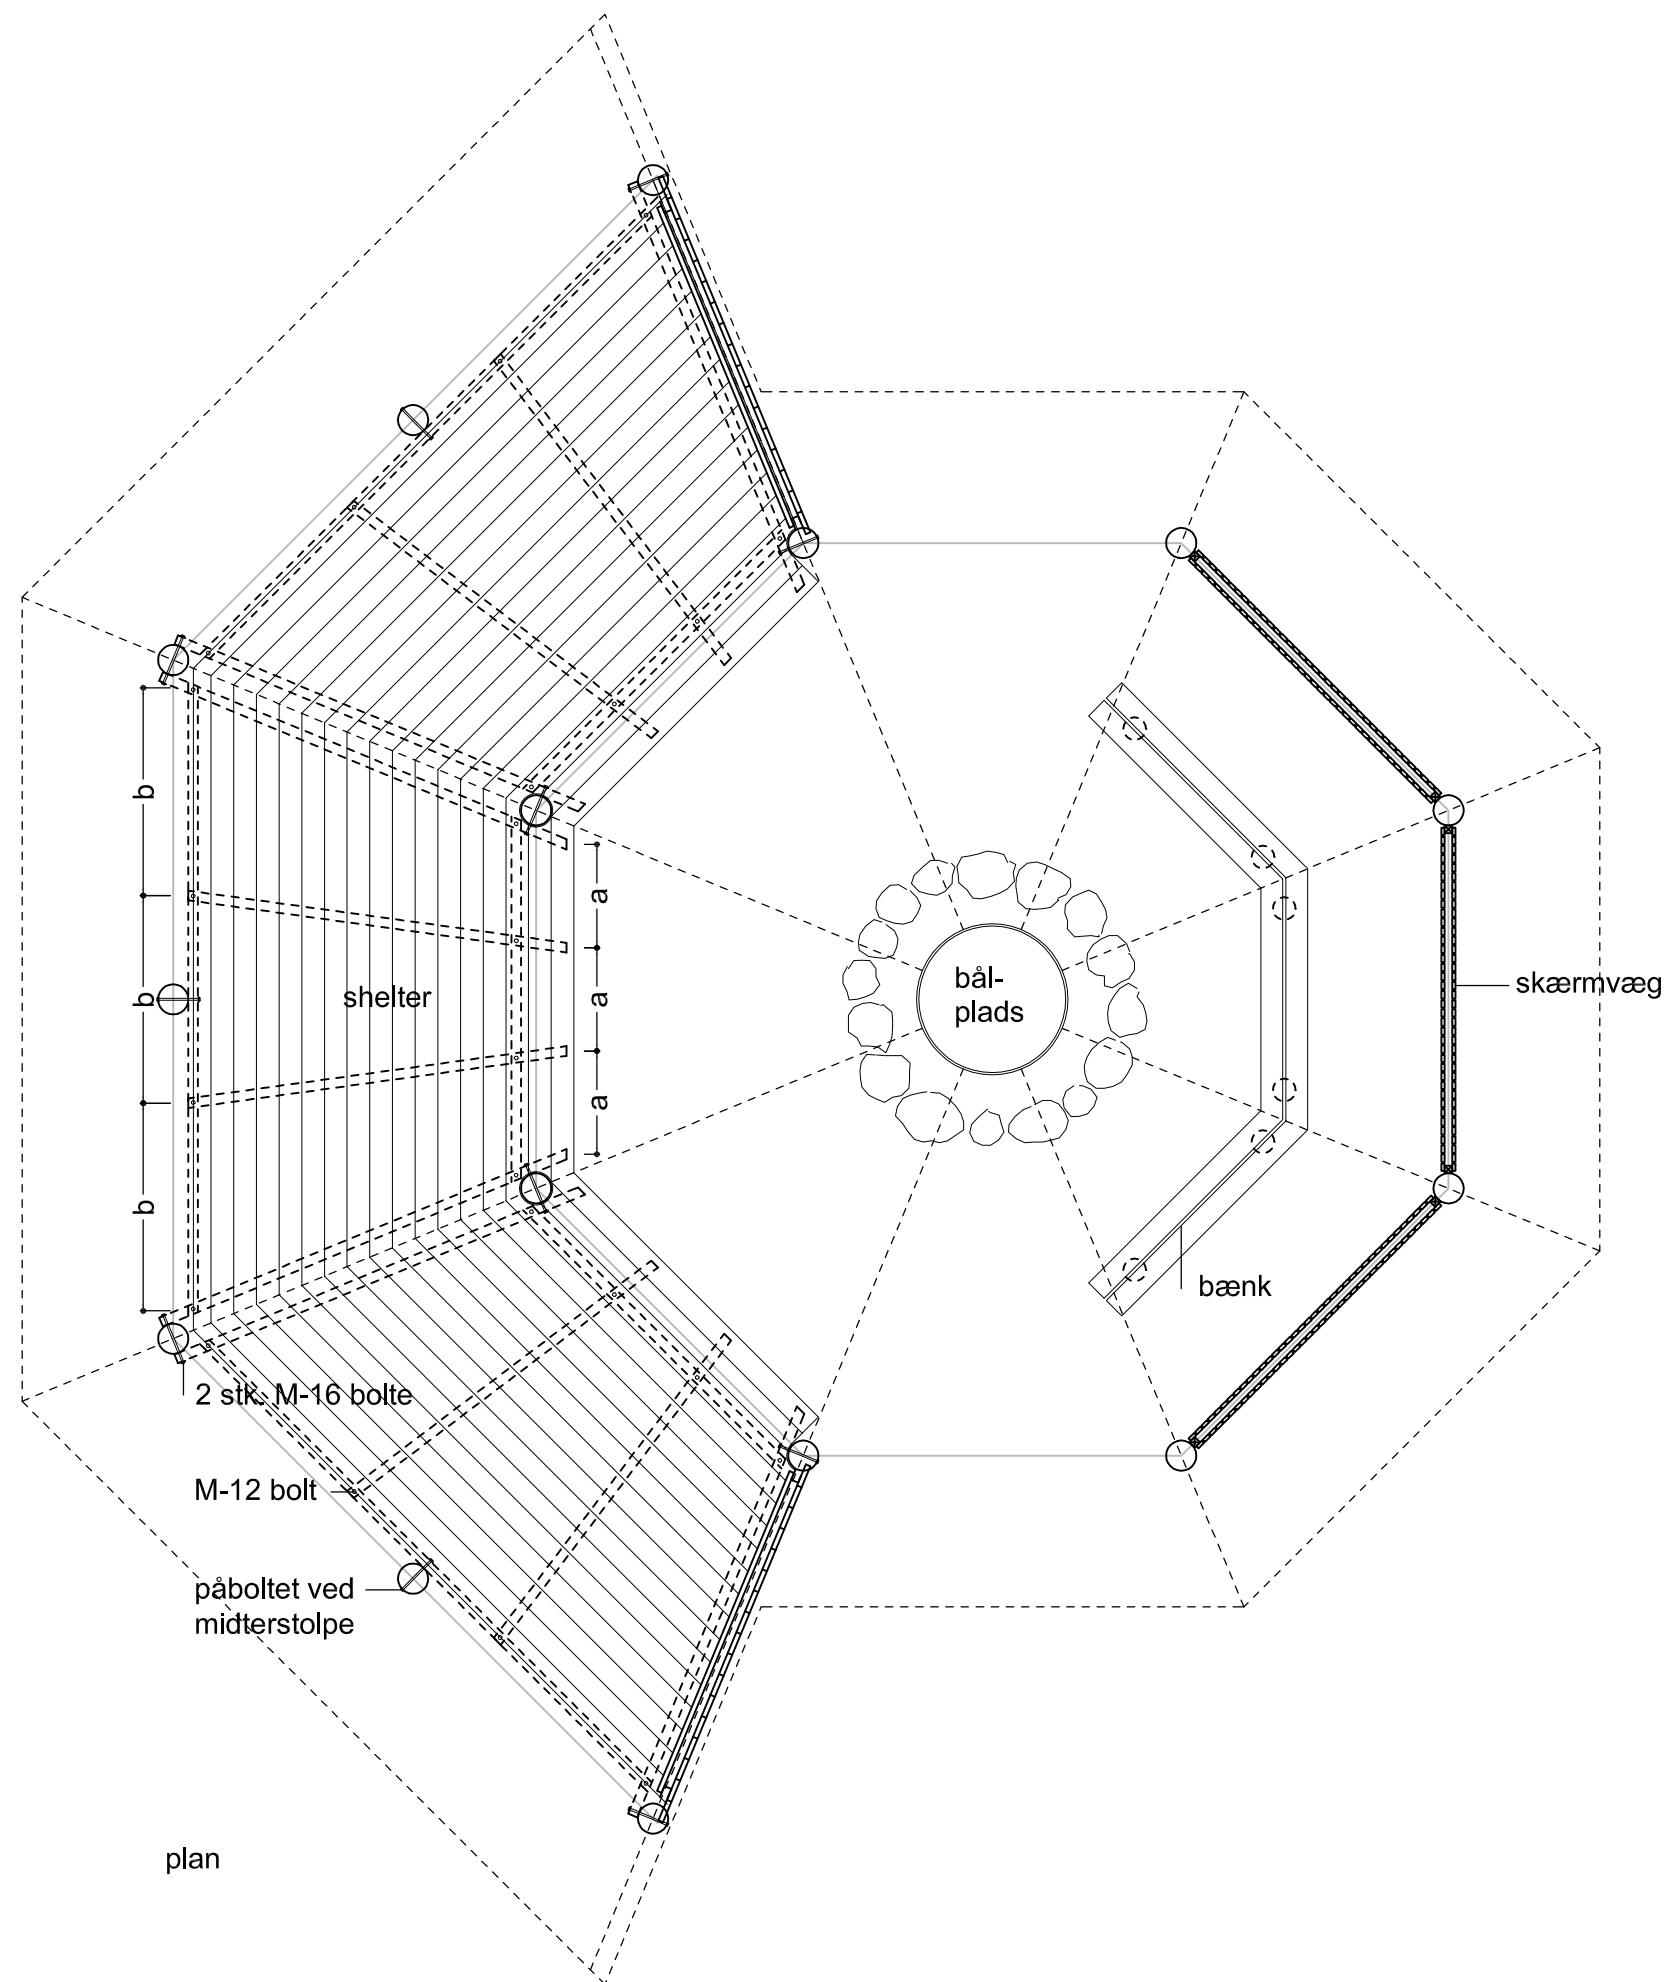


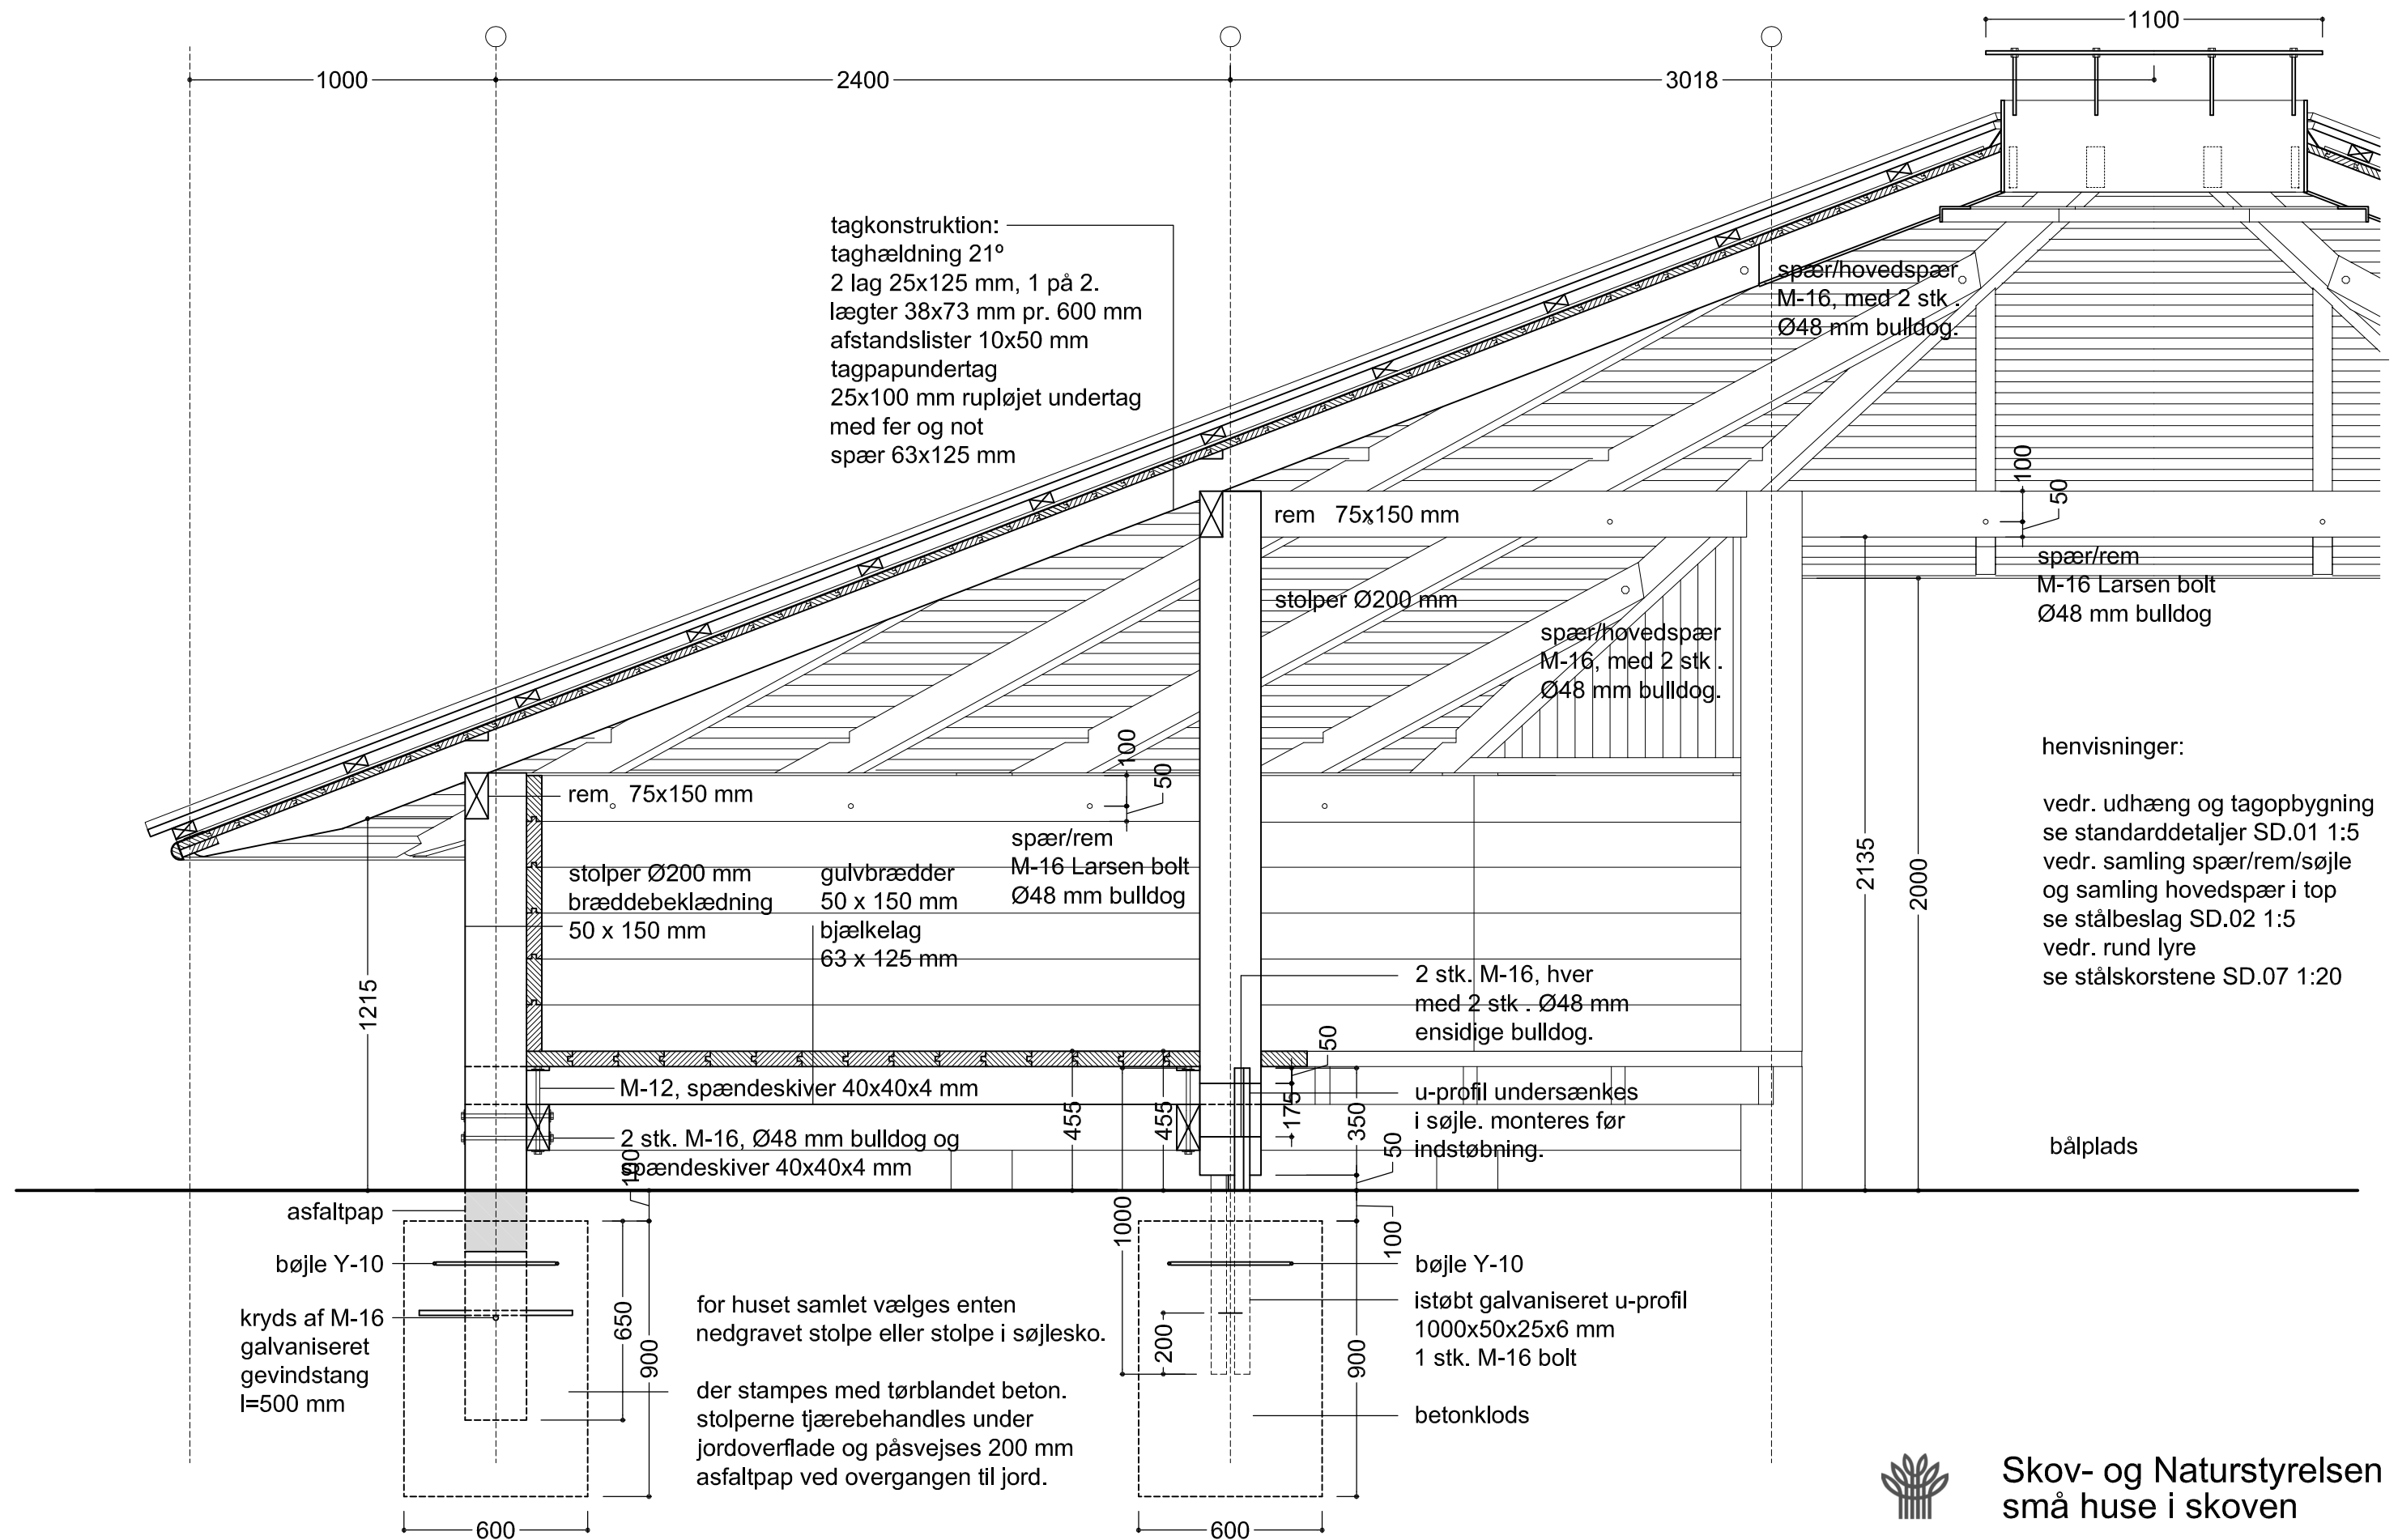


Skov- og Naturstyrelsen
små huse i skoven

5.05 tværsnit
mål 1:20 2008

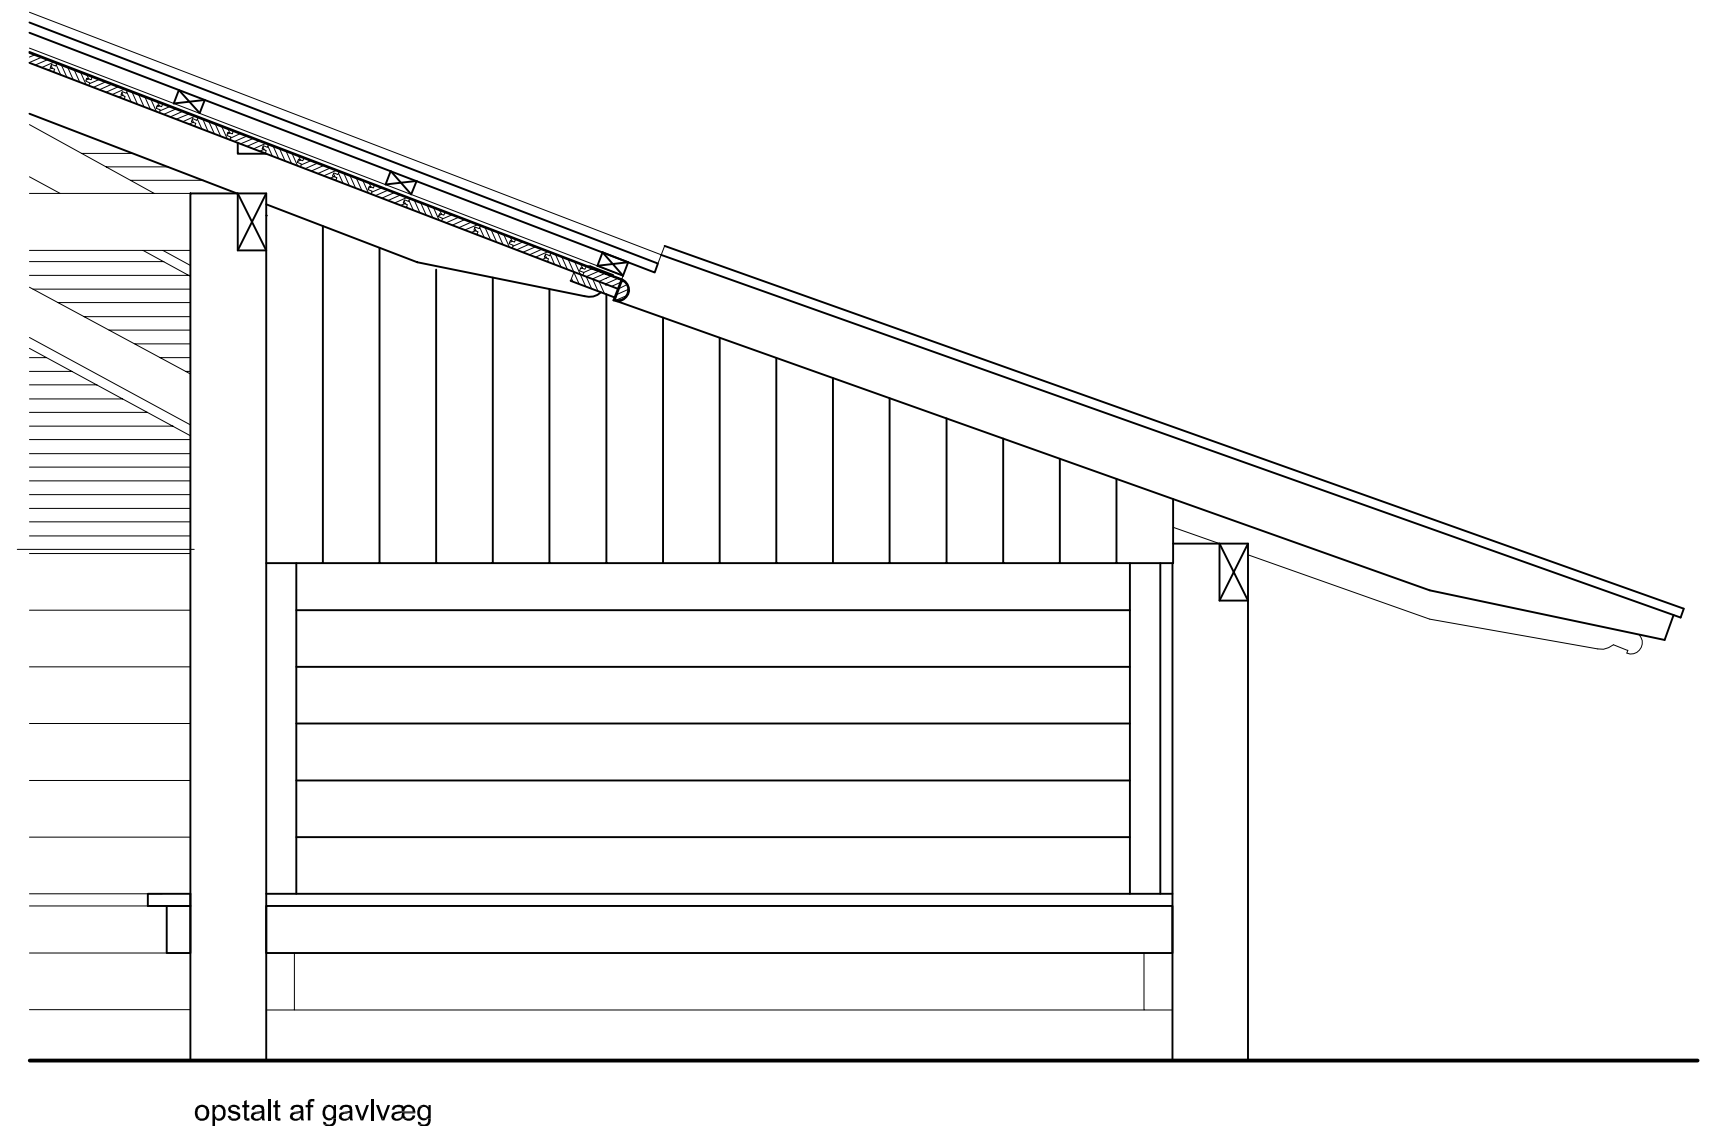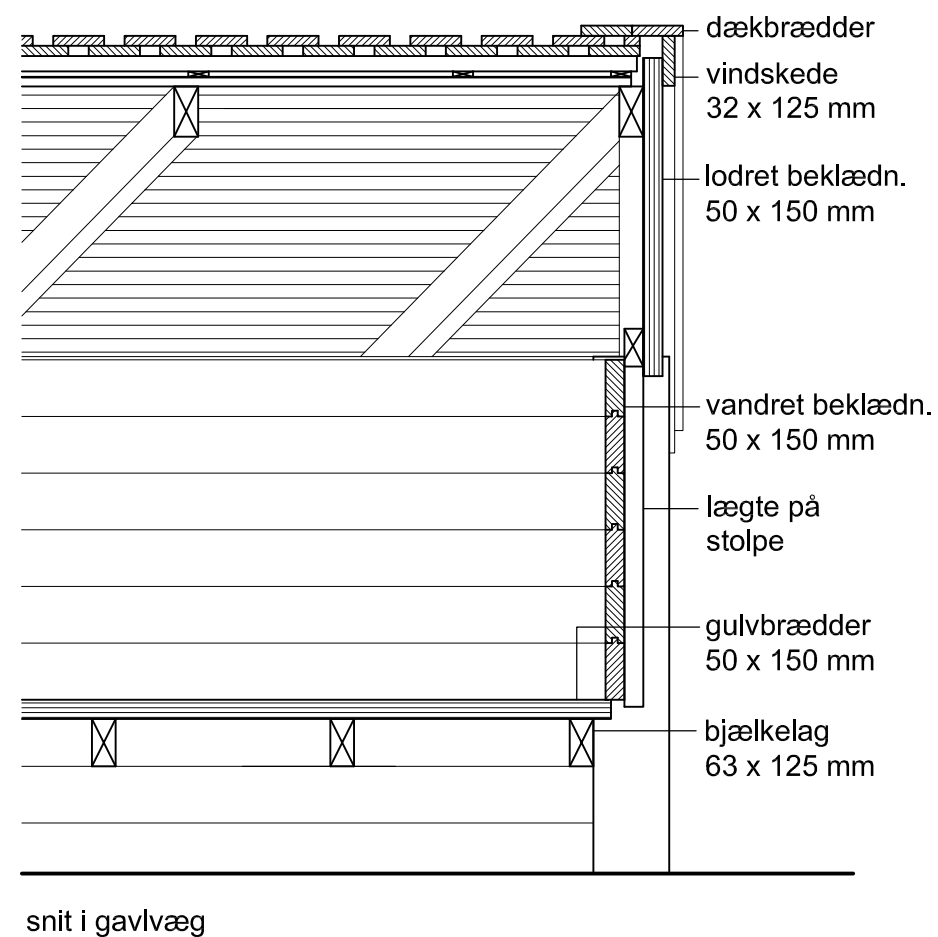

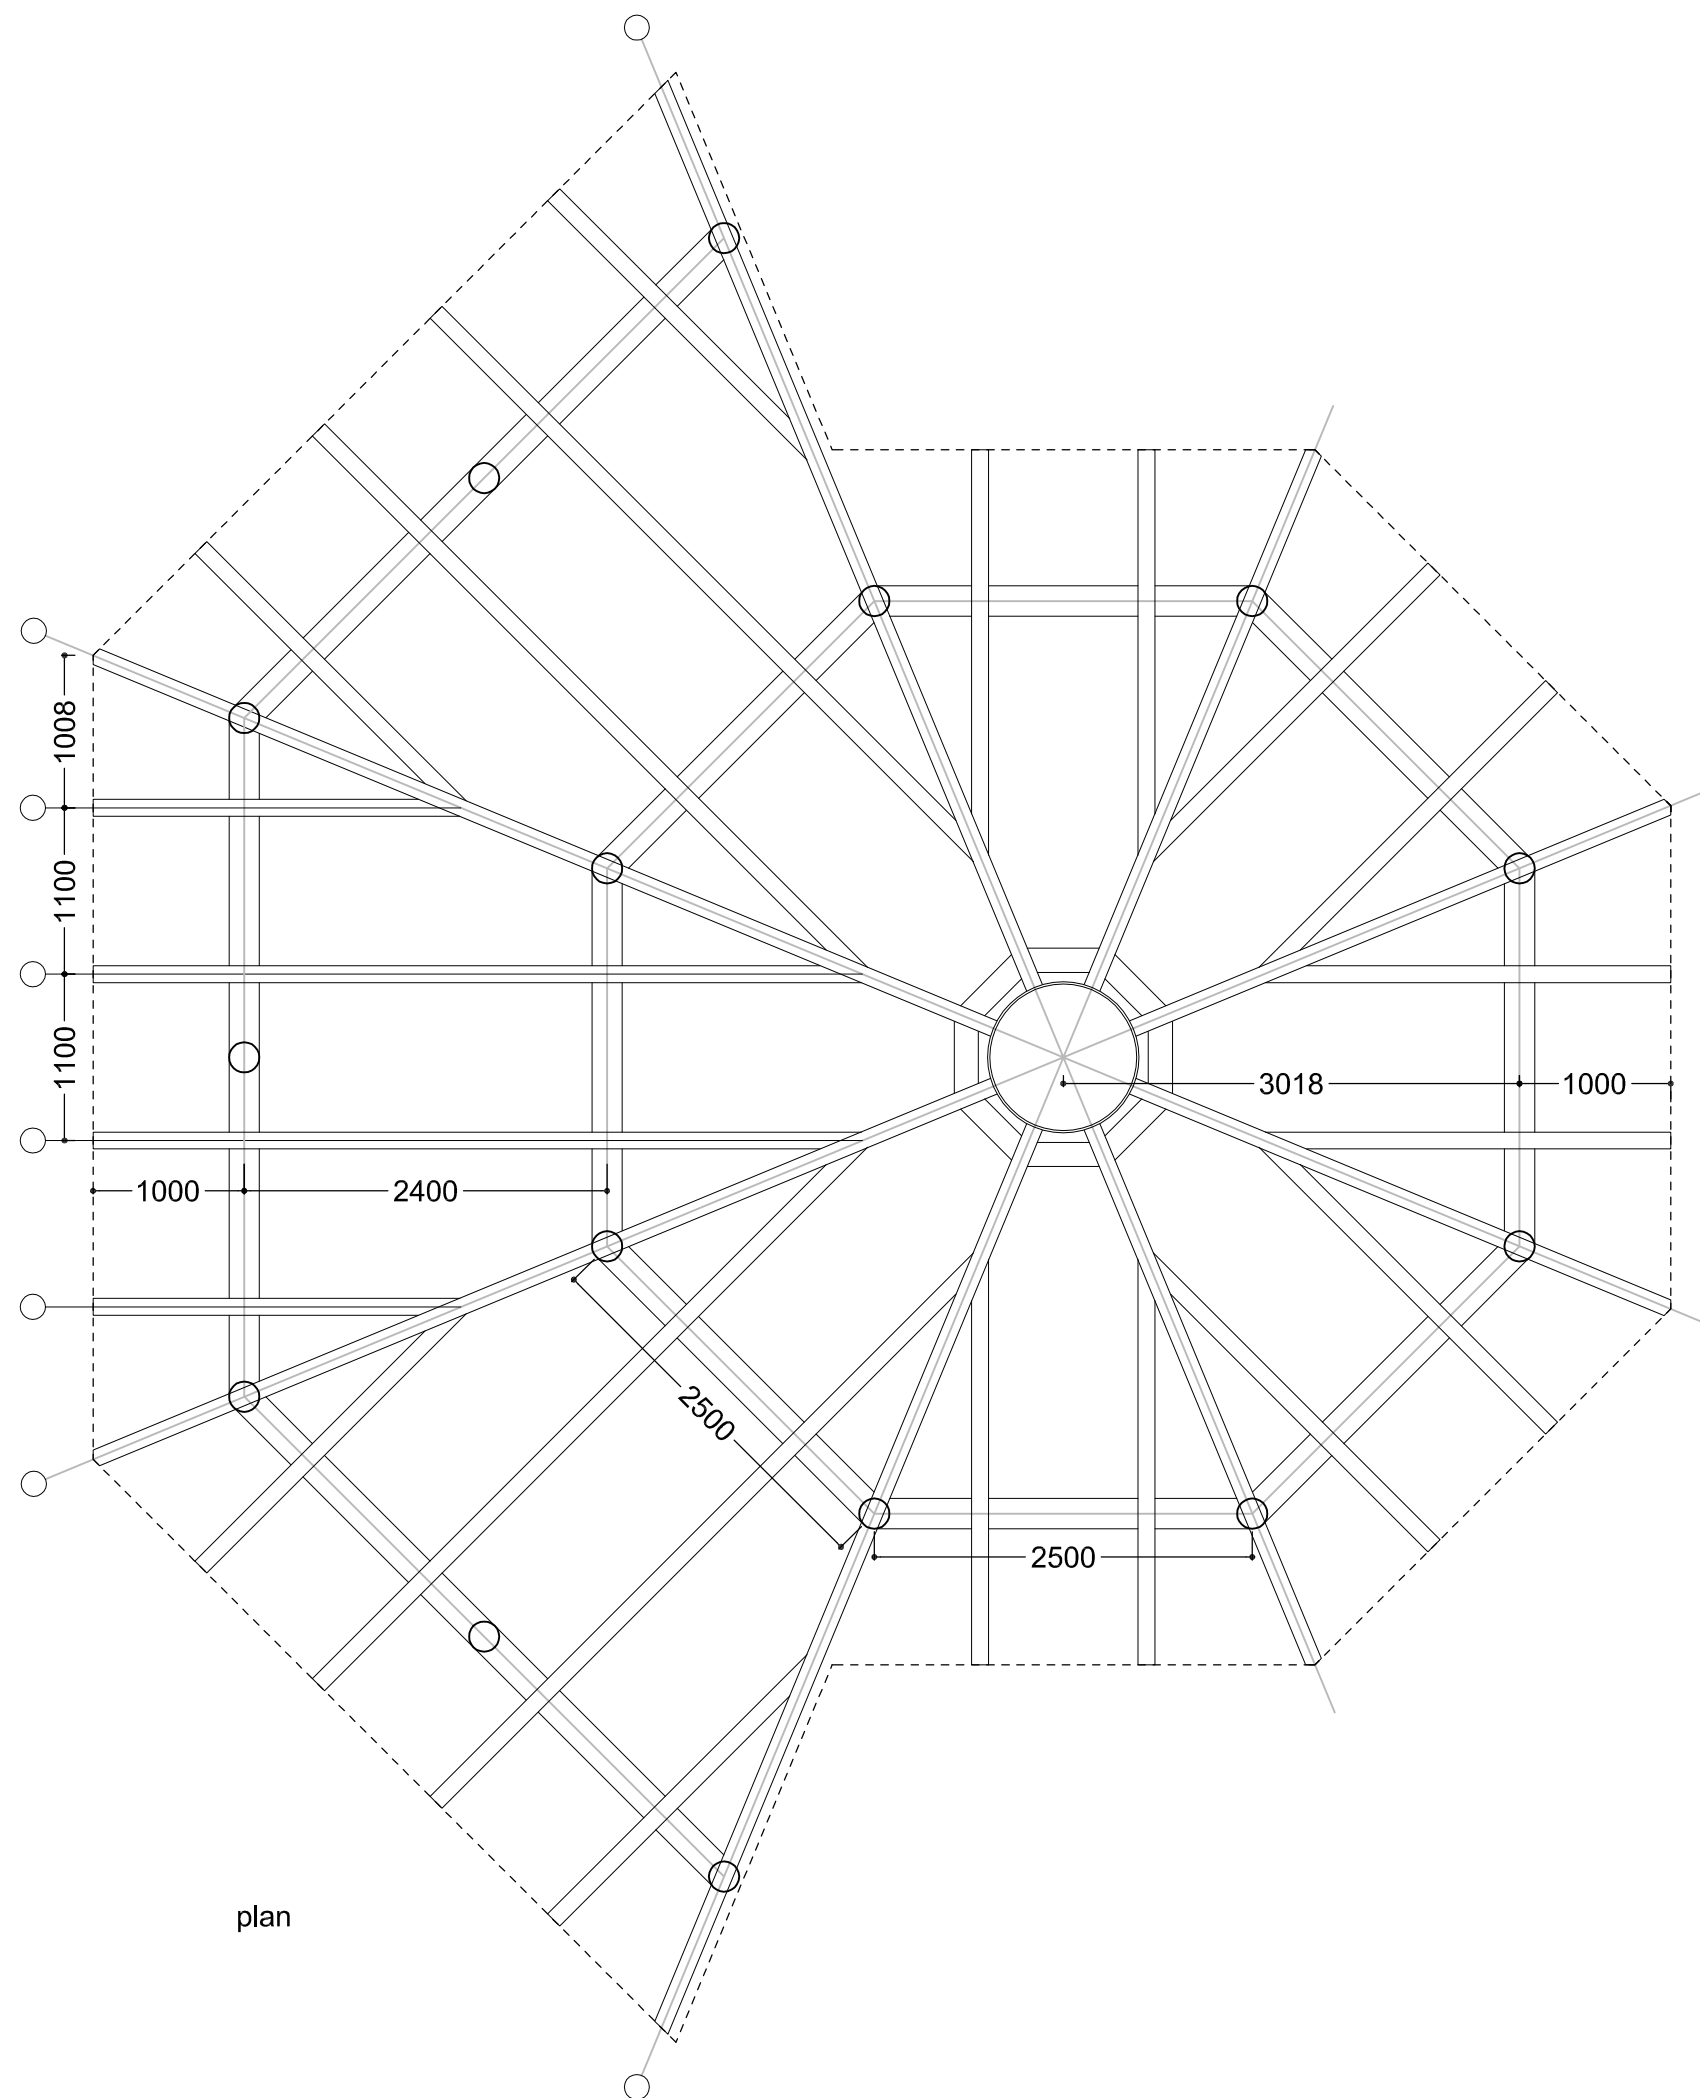

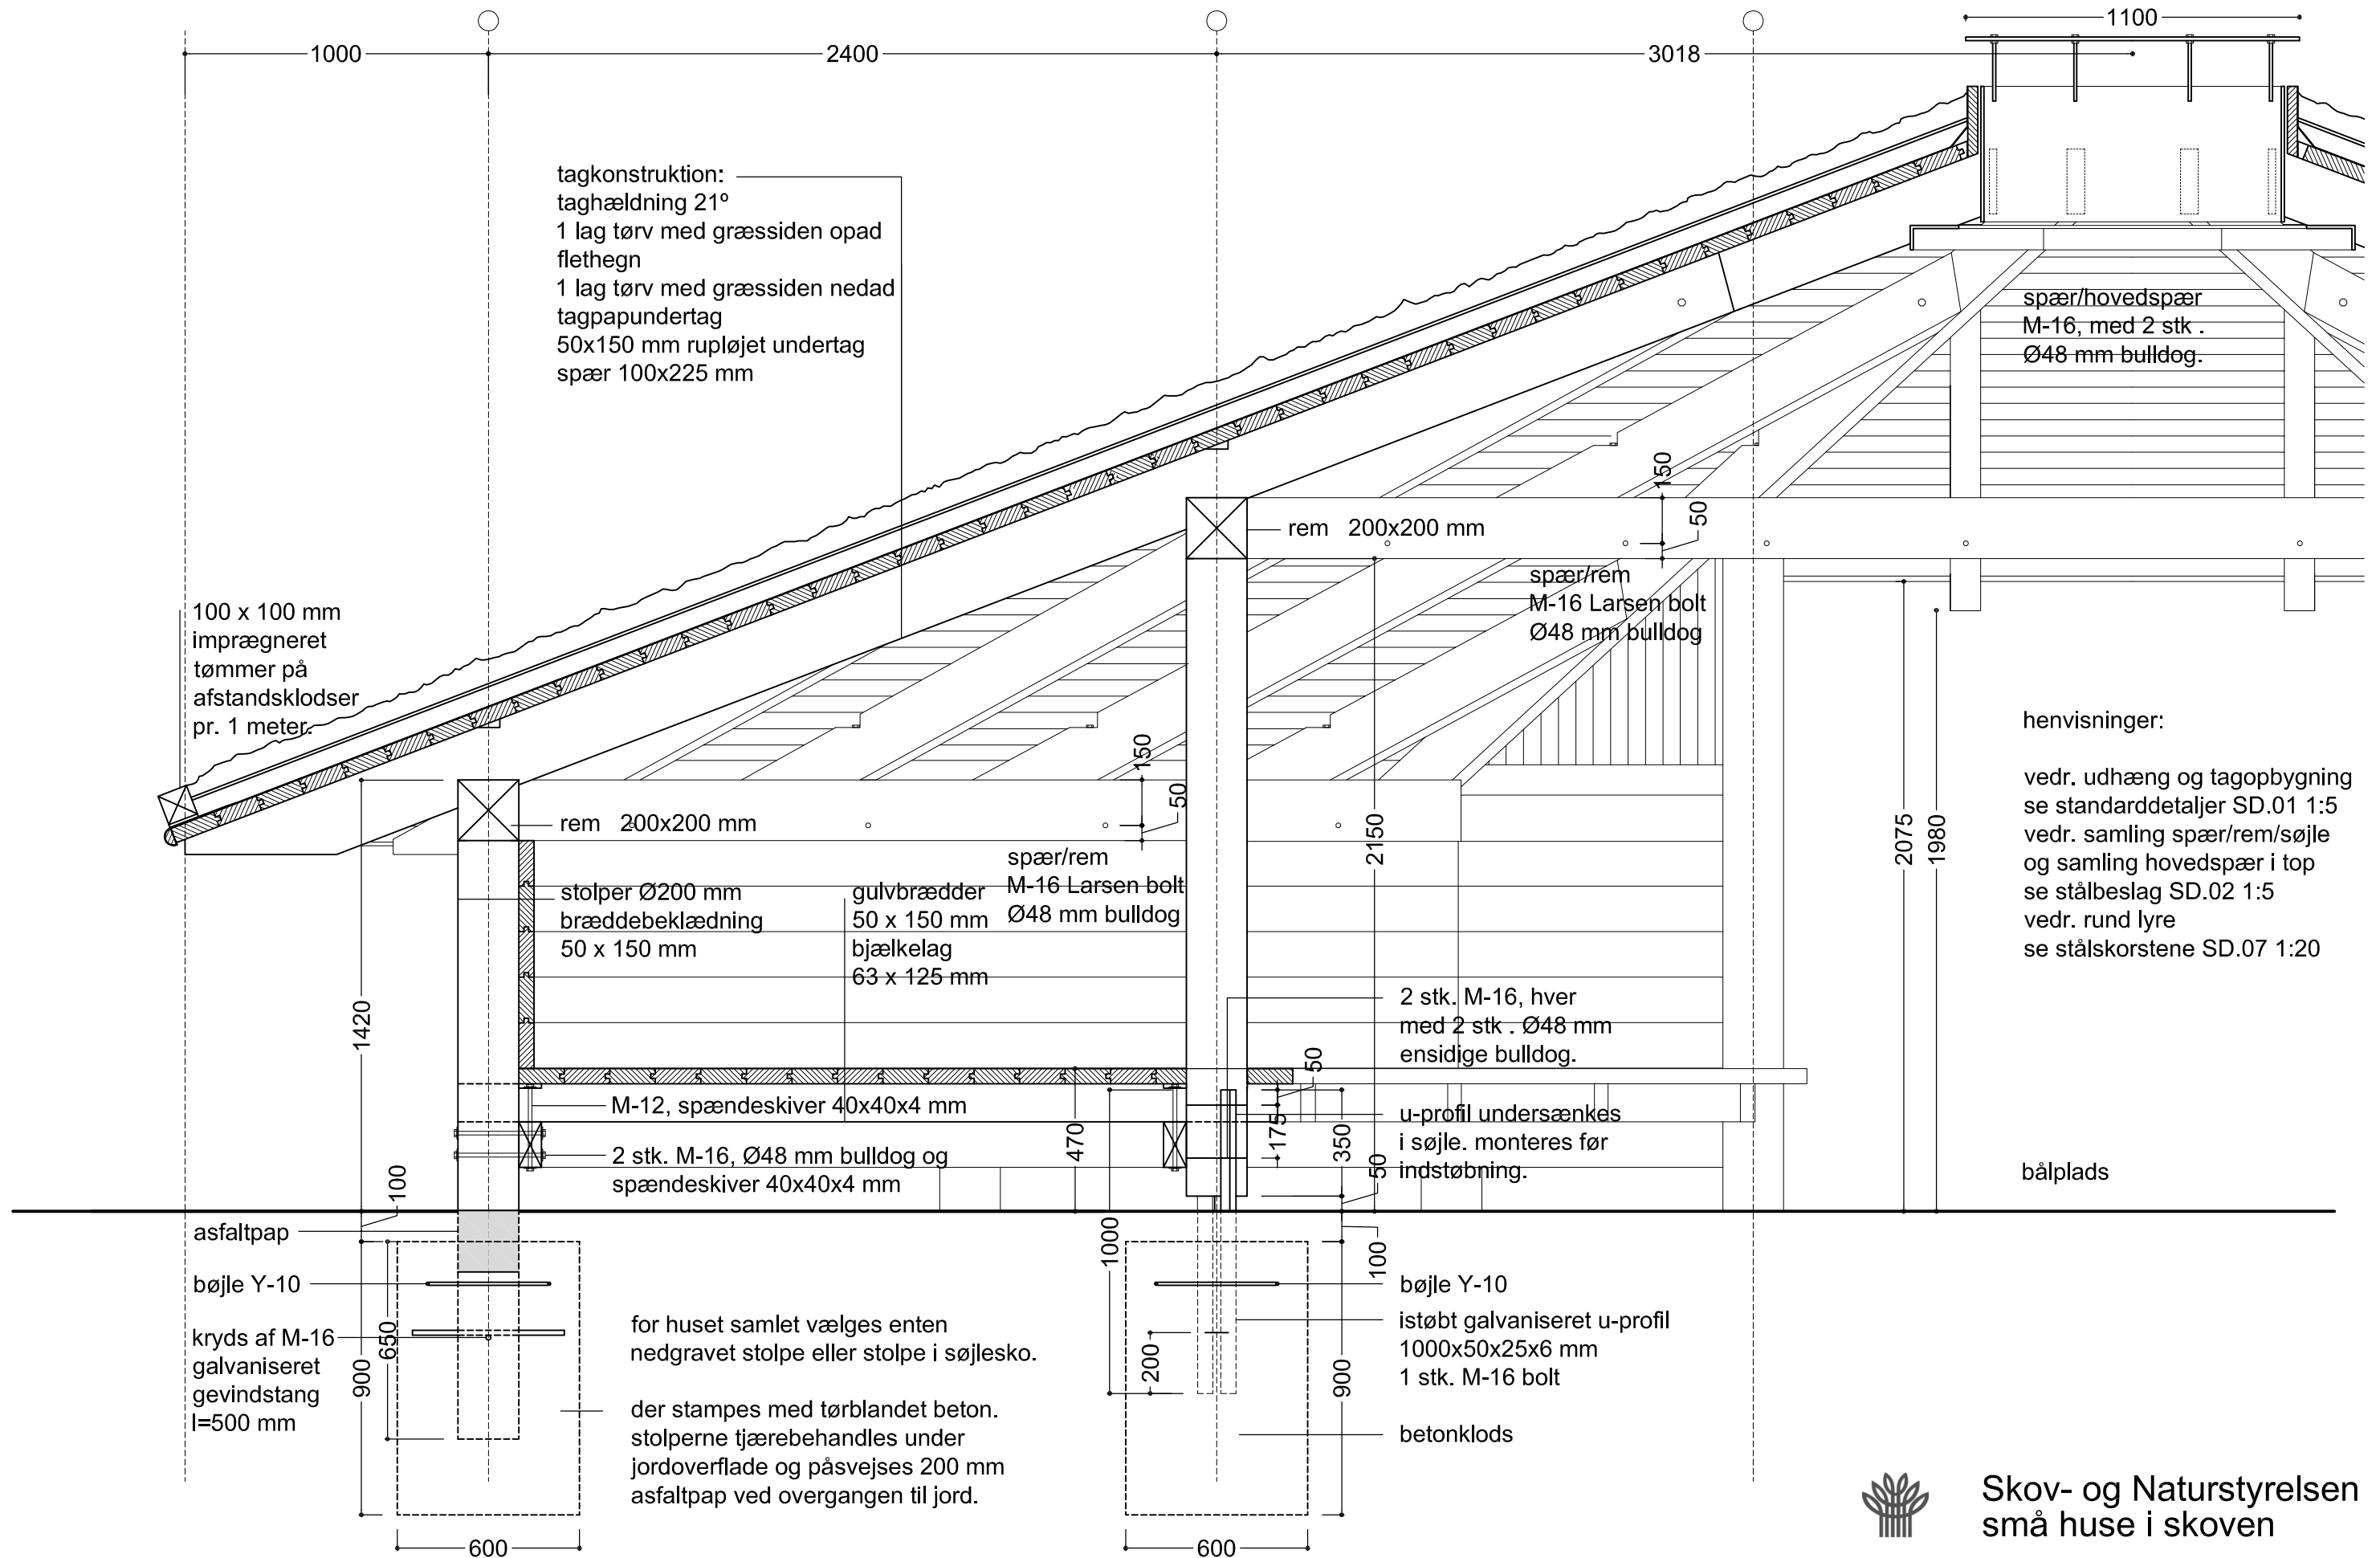

snit mål 1:20

detalje ved nedgravet stolpe

detalje ved stolpe i søjlesko


Skov- og Naturstyrelsen
små huse i skoven

5.08 tværsnit tørvetag
mål 1:20 2008