


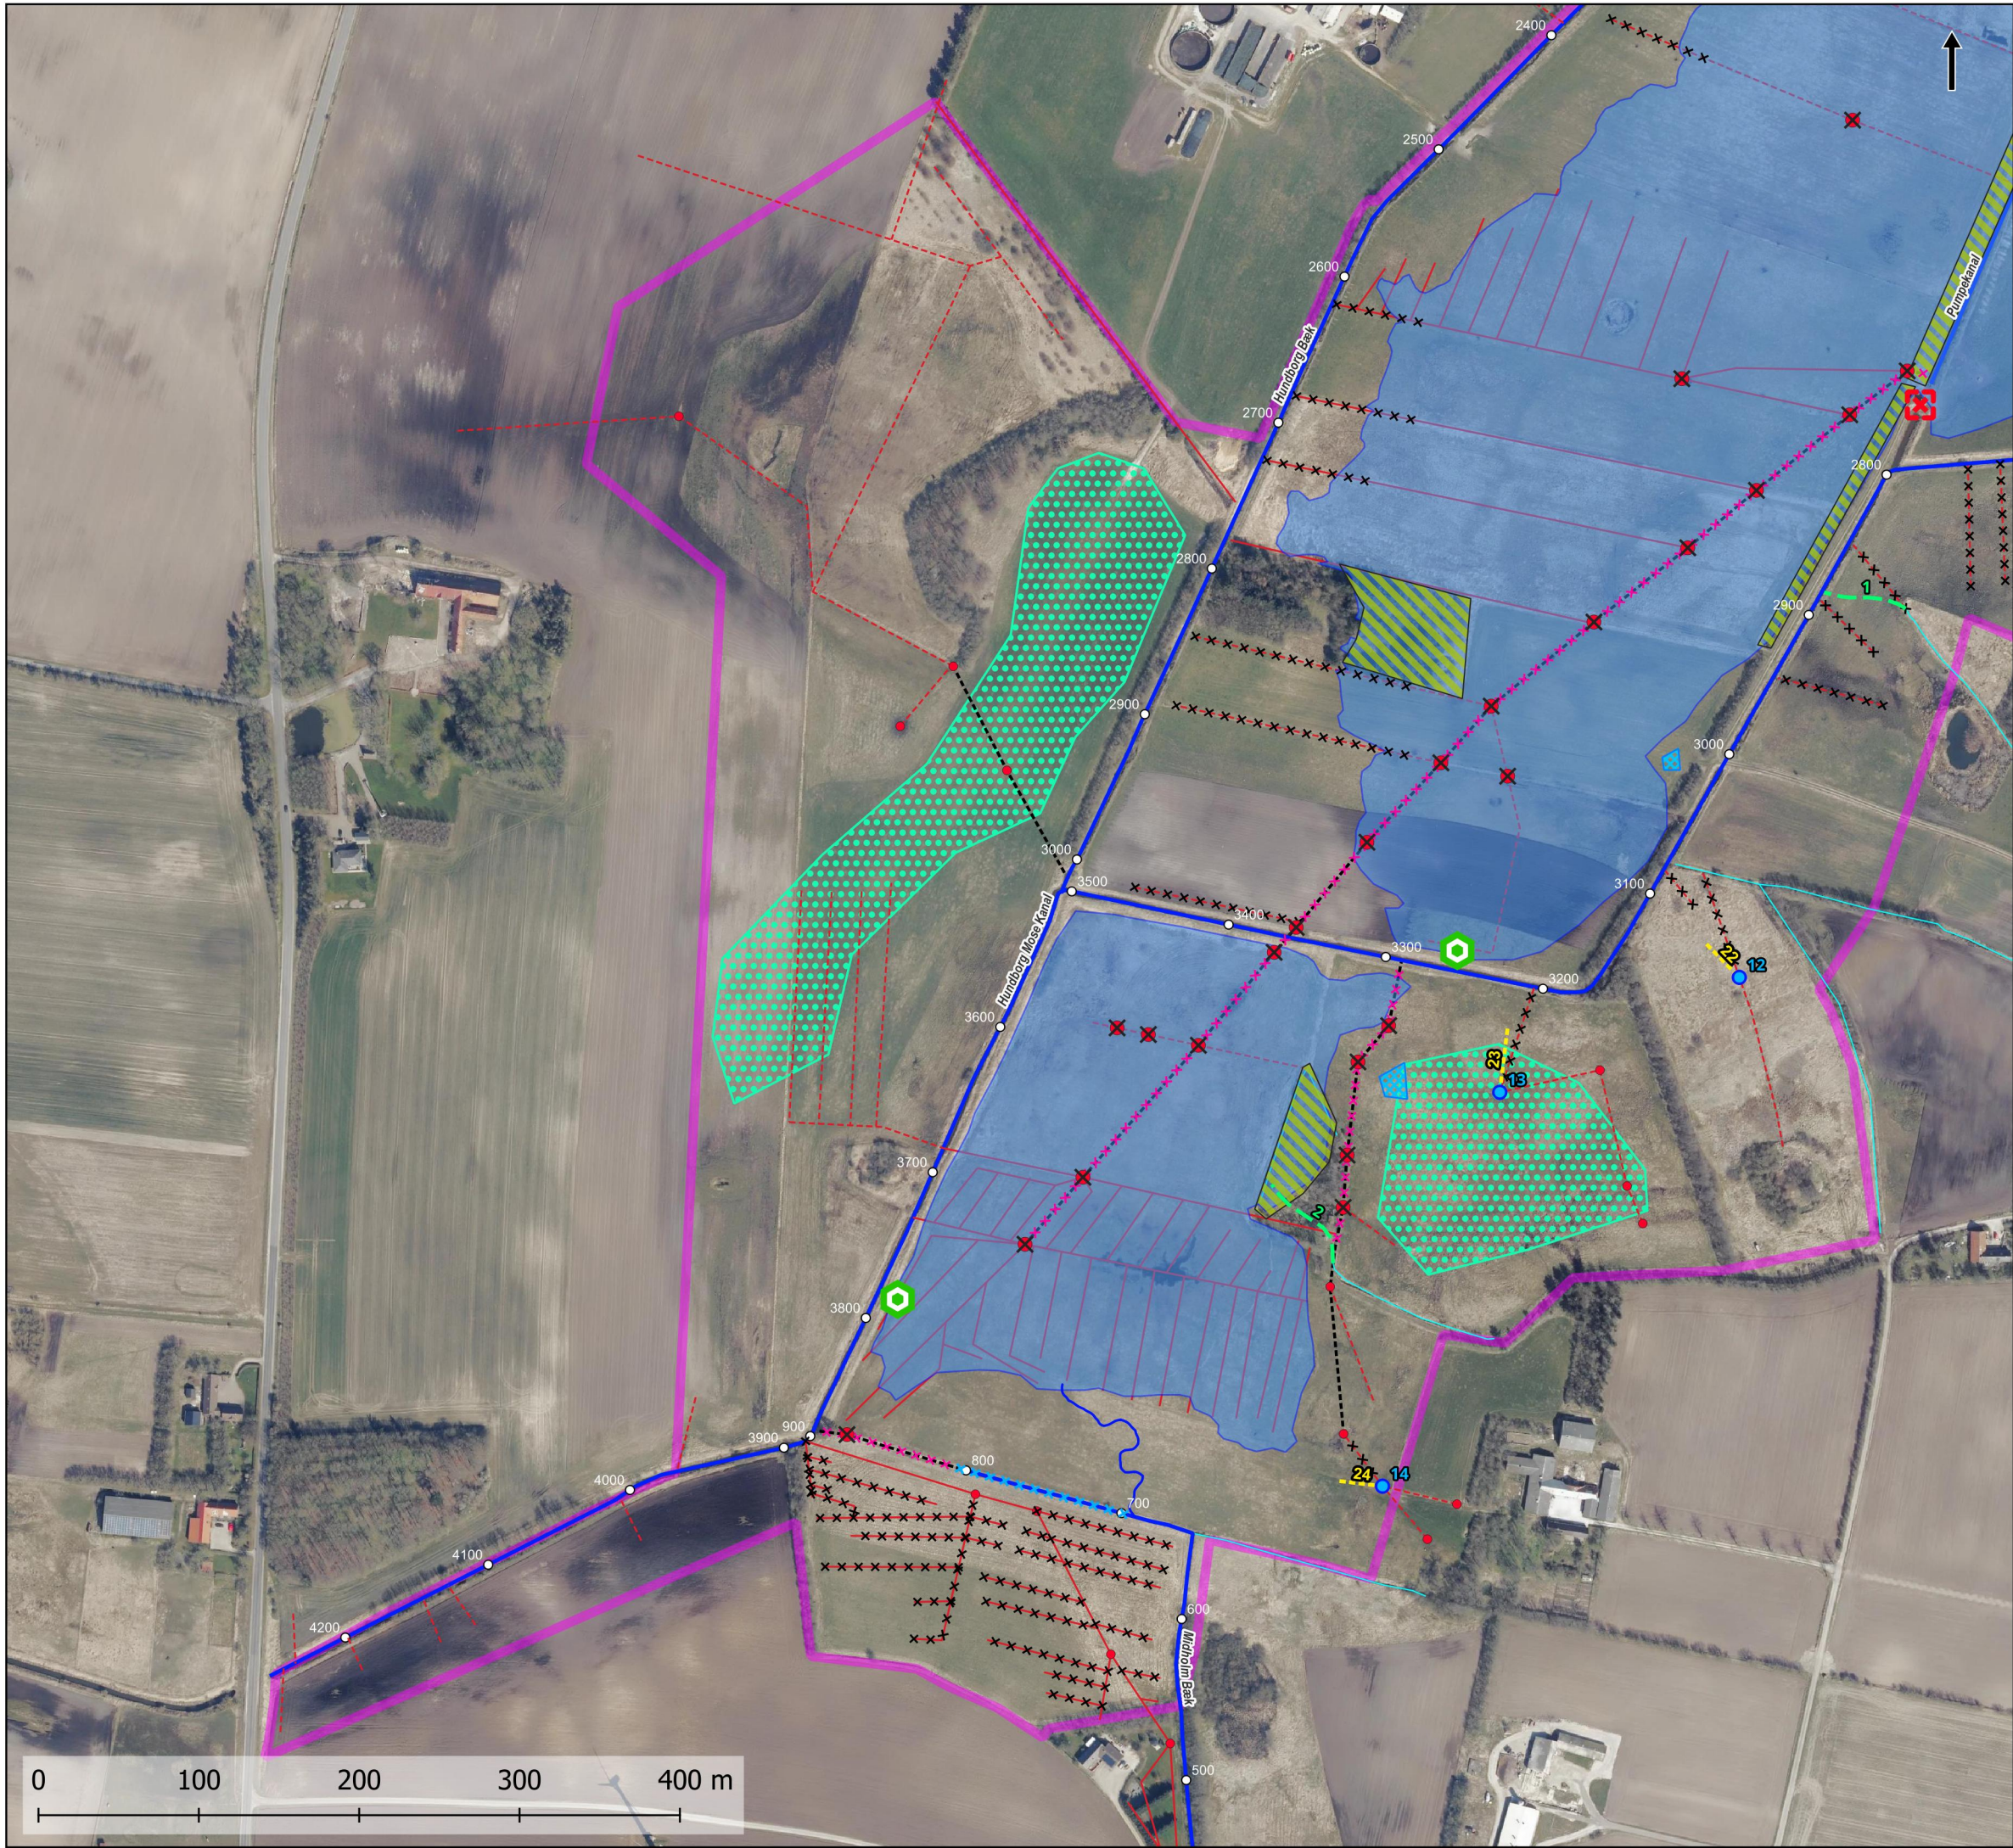


Naturstyrelsen

Klima-lavbundsprojekt
Hundborg Mose

Tegning 7E
Projektkort, scenarie 2

Signaturforklaring

Projektgrænse	
Projekterede tiltag	Nuværende forhold
Pumpe sløjfes	Stationering
Udløbsbygværk	Vandløb
Etablering af rensebrønd	Grøfter
Brønde sløjfes	Brønde
Forlægning af vandløb	Dræn
Forlægning af grøft	Dræn (usikker)
Forlægning af dræn	Rørledninger
Vandløb sløjfes	
Rørledning sløjfes	
Dræn sløjfes	
Etablering af nye diger (erstatningsnatur)	
Udgravning af bekkasinskrab	
Rydninger	
Fremtidig sø, kote 3,50 m DVR90	

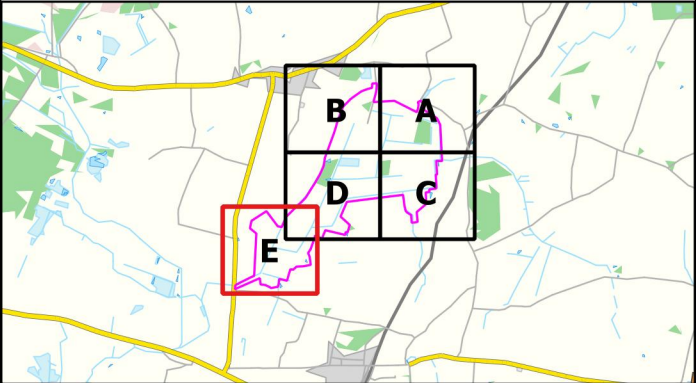

Udarbejdet:
Kvalitetssikret:
Projektnr.:
Dato:
Målforhold:

MTLJ
CHKR
22004575
09-12-2024
1:4.000

