


Kote i m 1:25

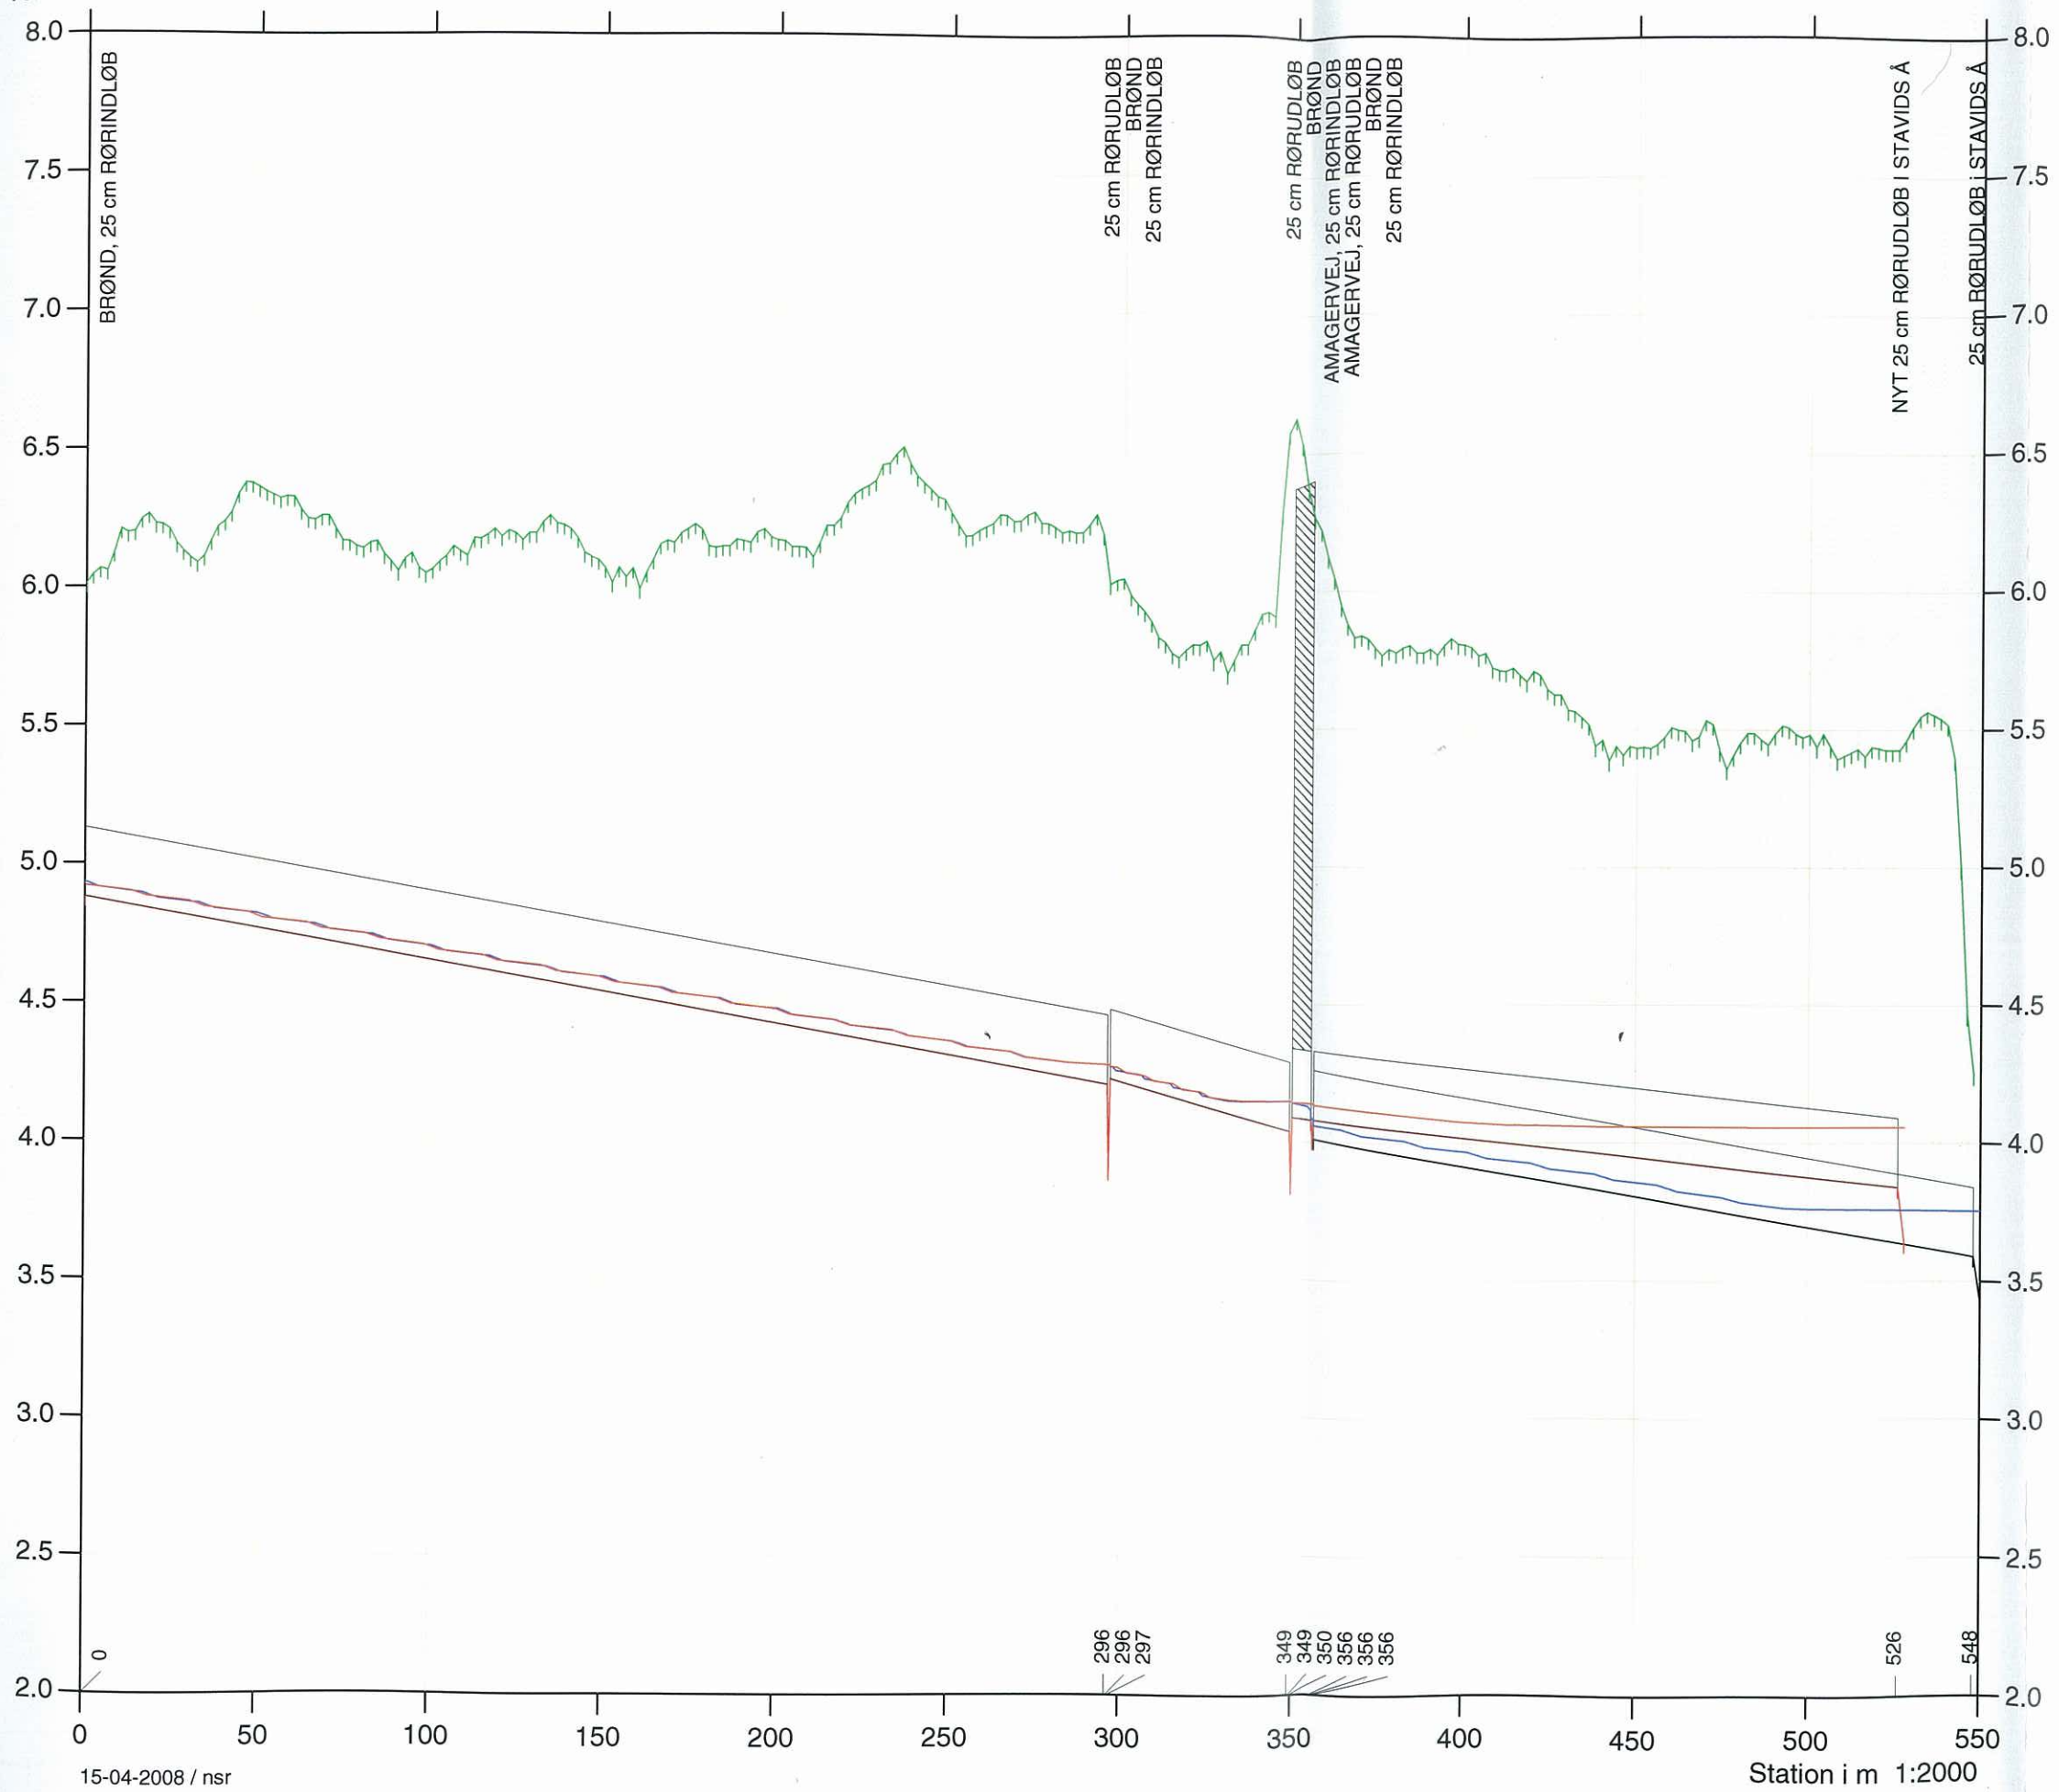

Afløb under Amagervej

VASP

Rør opmålt af COWI april 2004
Projekt for ny rørledning, 2004
Terræn laserscannet febr. 2004

- Årsmiddel, projekt
- Årsmiddel, eksisterende
- Terræn over rørledning
- Dybeste punkt i projektets tværprofil
- Dybeste punkt i eks. tværprofil

15-04-2008 / nsr

COWI