


lodret snit i skilteflade



vandret snit

Mobil skiltestander A1 format

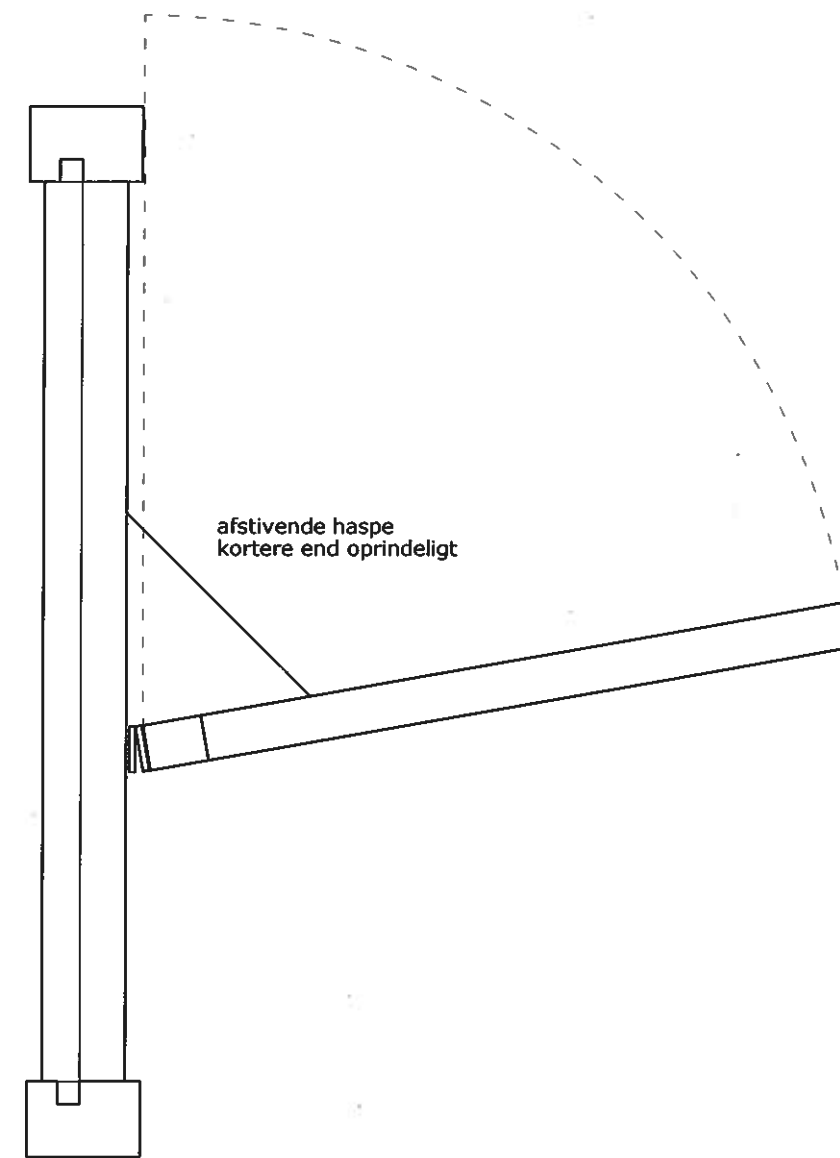

Adresse: -


Matr. nr:

Snit


mål: 1:5

Skitseforslag 2

dato: 15.11.2010	rev.a: -	rev.b: -	rev.c: -	rev.d: -	Tegning: ANLUN	kontrol: -
● bygherre :	Skov- og Naturstyrelsen, Haraldsgade 53, 2100 København Ø					tlf : 72 54 20 00
● arkitekt :	Skov- og Naturstyrelsen, Haraldsgade 53, 2100 København Ø,					tlf : 72 54 22 02
○ ingeniør :	-					tlf : -

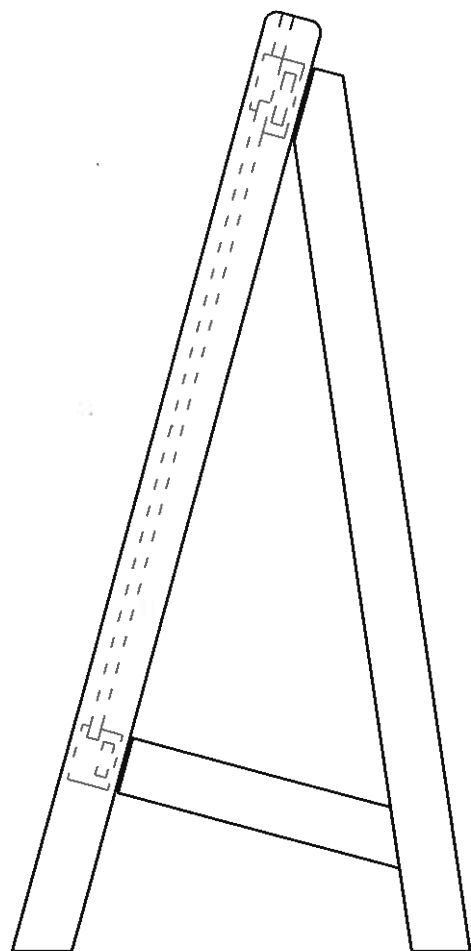


fra siden

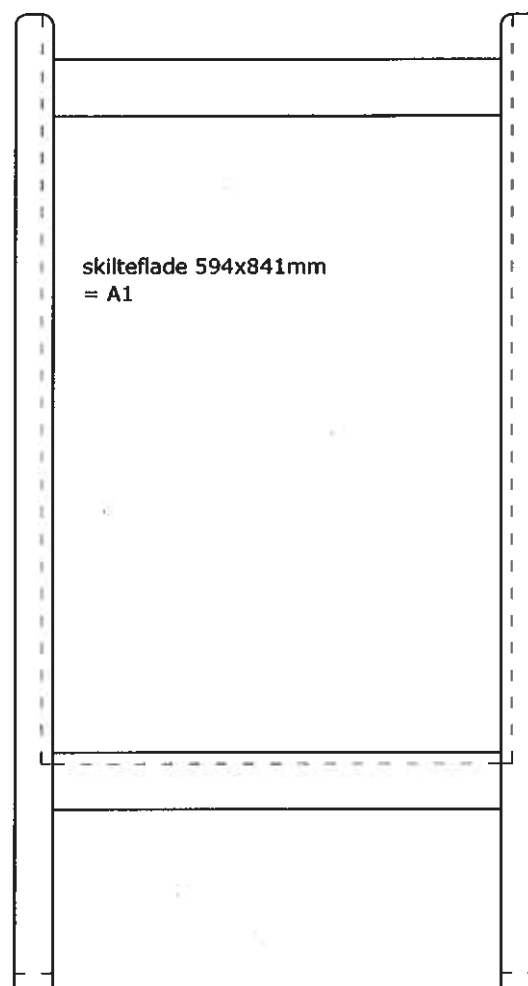

skilteflade 594x841mm
= A1

forfra

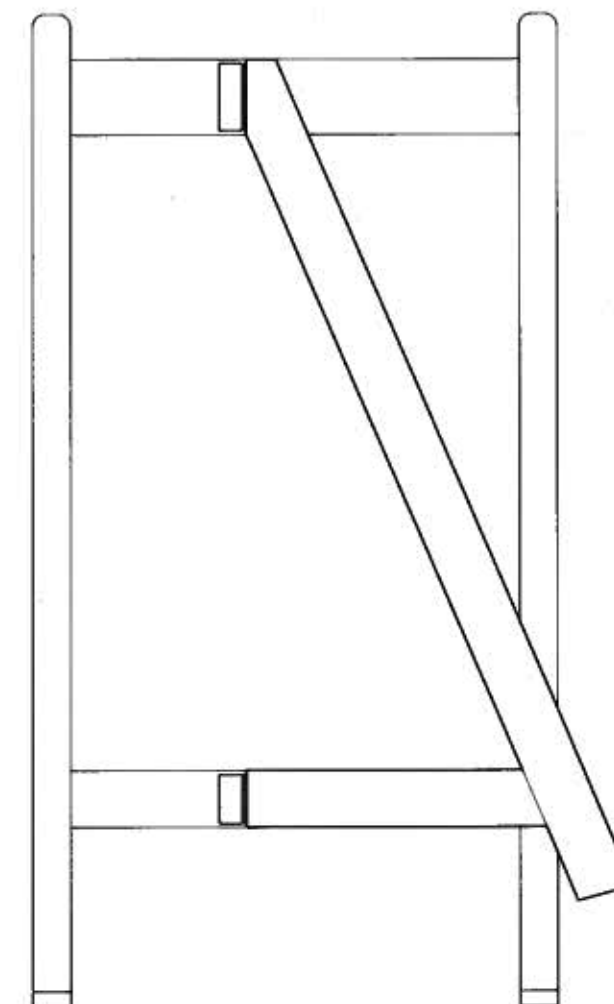

Bagfra sammenfoldet

Mobil skiltestander A1 format



Adresse: -



Matr. nr:

Opstalter

mål: 1:10

Skitseforslag 2

dato: 15.11.2010	rev.a: -	rev.b: -	rev.c: -	rev.d: -	Tegning: ANLUN	kontrol: -
● bygherre :	Skov- og Naturstyrelsen, Haraldsgade 53, 2100 København Ø					tlf : 72 54 20 00
● arkitekt :	Skov- og Naturstyrelsen, Haraldsgade 53, 2100 København Ø,					tlf : 72 54 22 02
○ ingeniør :	-					tlf : -

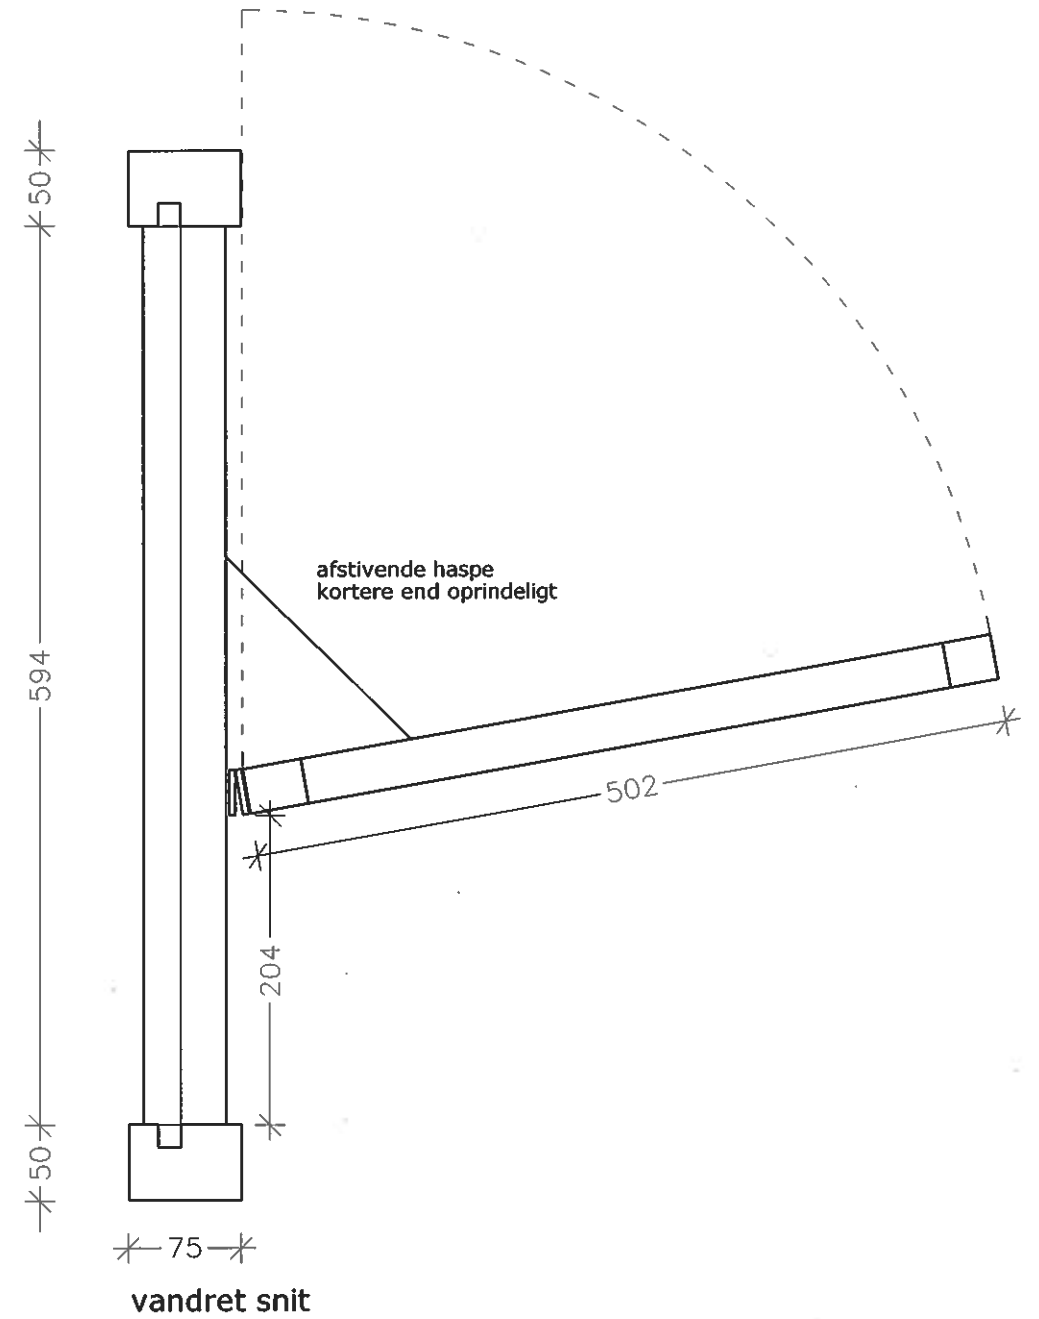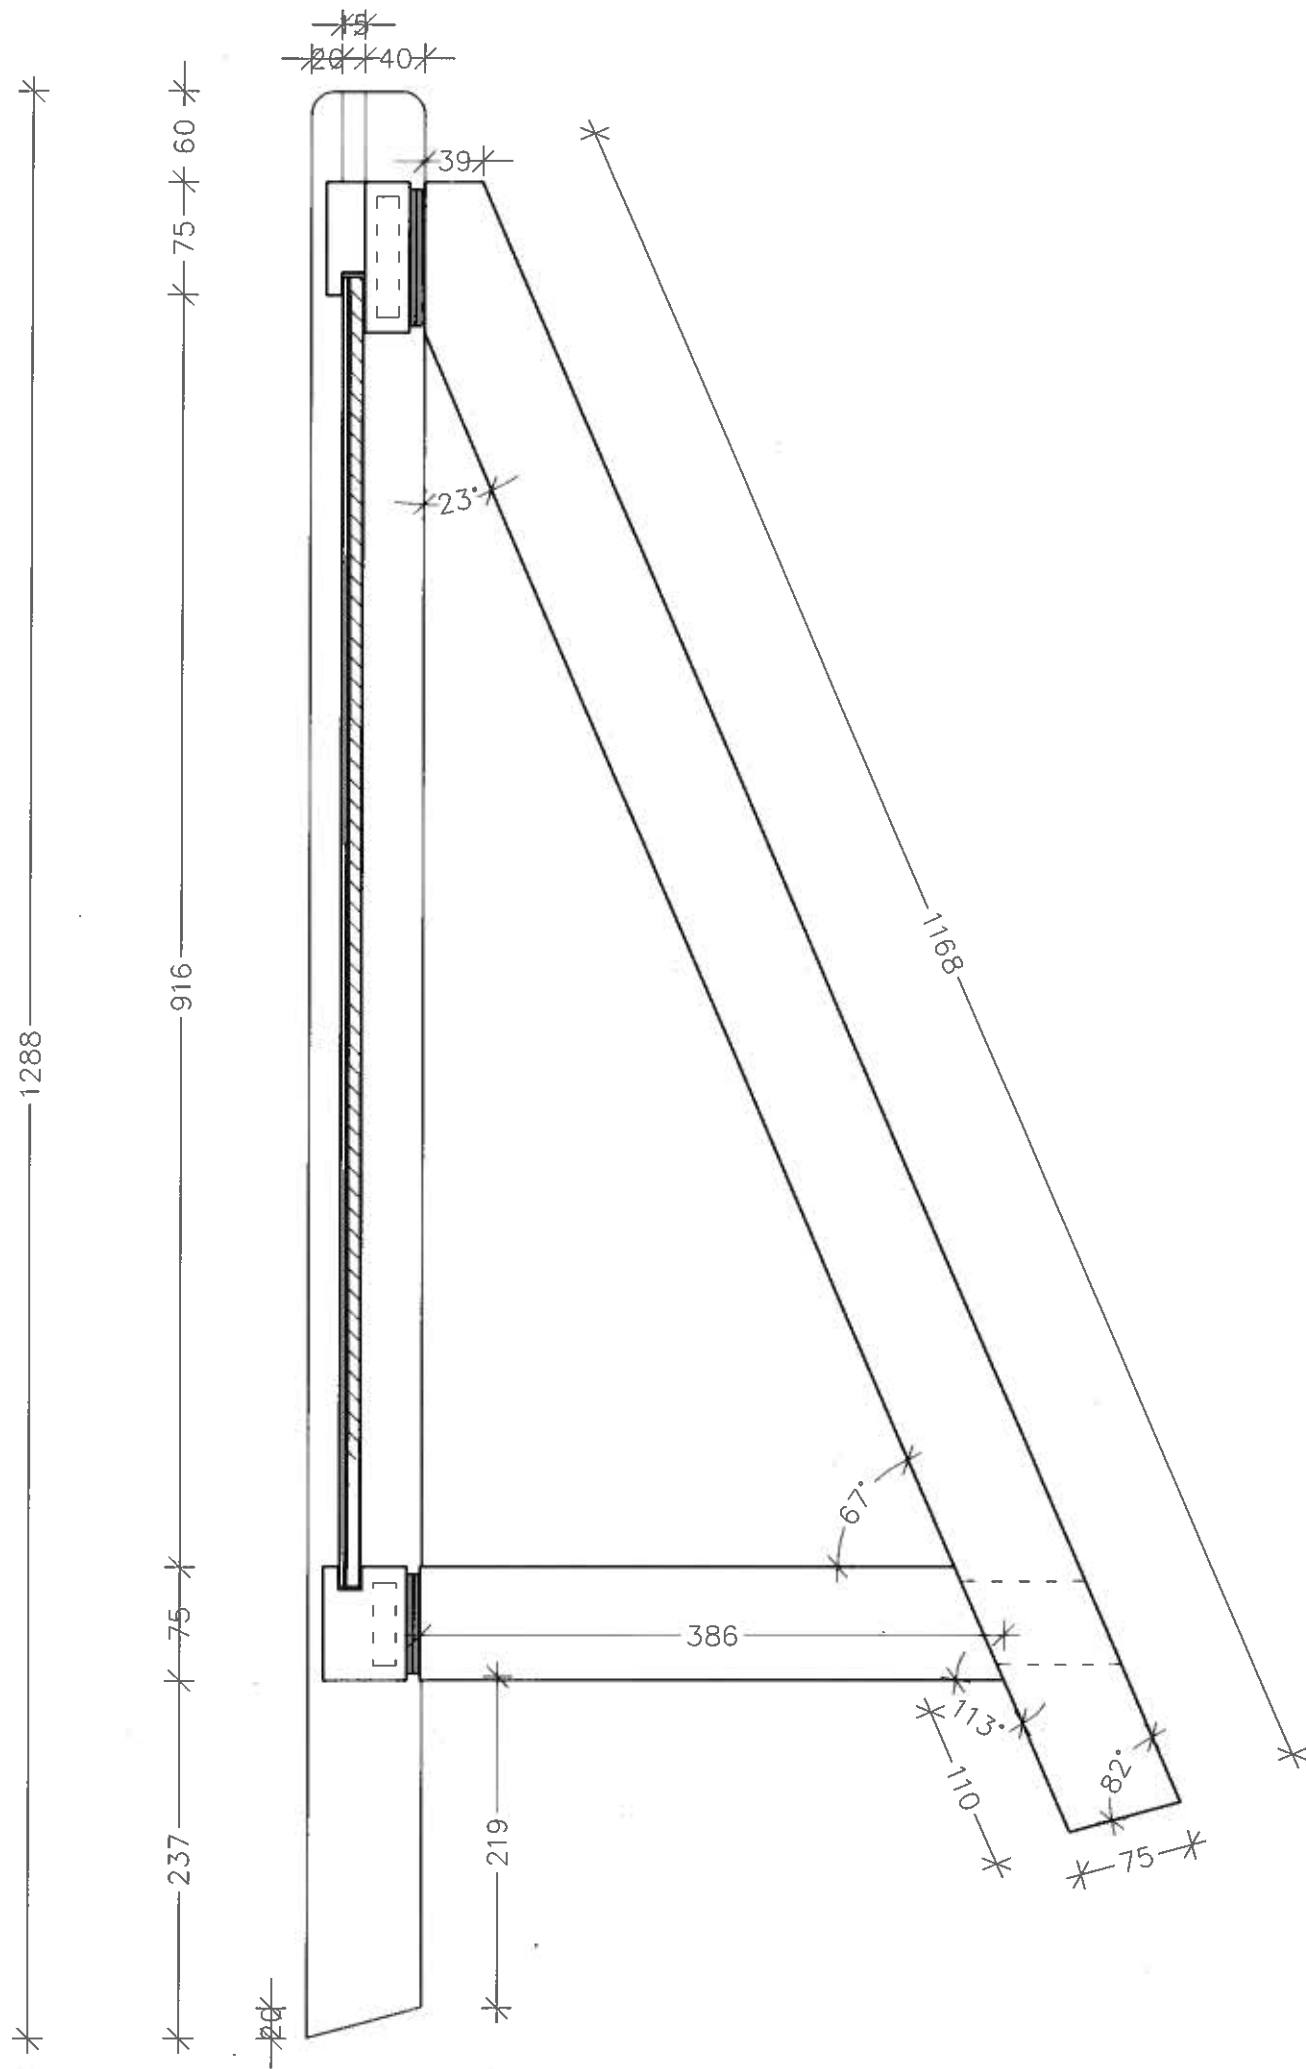

Mobil skiltestander A1 format

Adresse: -

Matr. nr: -

Snit med målsætning

mål: 1:5

Skitseforslag 2

dato: 15.11.2010

rev.a: -

rev.b: -

rev.c: -

rev.d: -

Tegning: ANLUN

kontrol: -

● bygherre: Skov- og Naturstyrelsen, Haraldsgade 53, 2100 København Ø

tlf: 72 54 20 00

● arkitekt: Skov- og Naturstyrelsen, Haraldsgade 53, 2100 København Ø,

tlf: 72 54 22 02

○ ingeniør: -

tlf: -

