


- Signaturforklaring
- Eksisterende vandløb
 - Nye vandløb
 - Projektgrænse
 - Spildevandsledning
 - Teleledning
 - Elkabel 150 kV /60 kV /15 kV og lavspænding
 - Olieledning
 - ◆ 150 kV mast
 - ◆ 60 kV mast
 - Pumpestation

Entreprenøren er forpligtet til at søge LER oplysninger inden anlægsopstart
 Kortet er ikke komplet udenfor projektområdet.
 Der er ført elkabler til pumpestationerne, disse forløb kendes ikke og skal påvises.

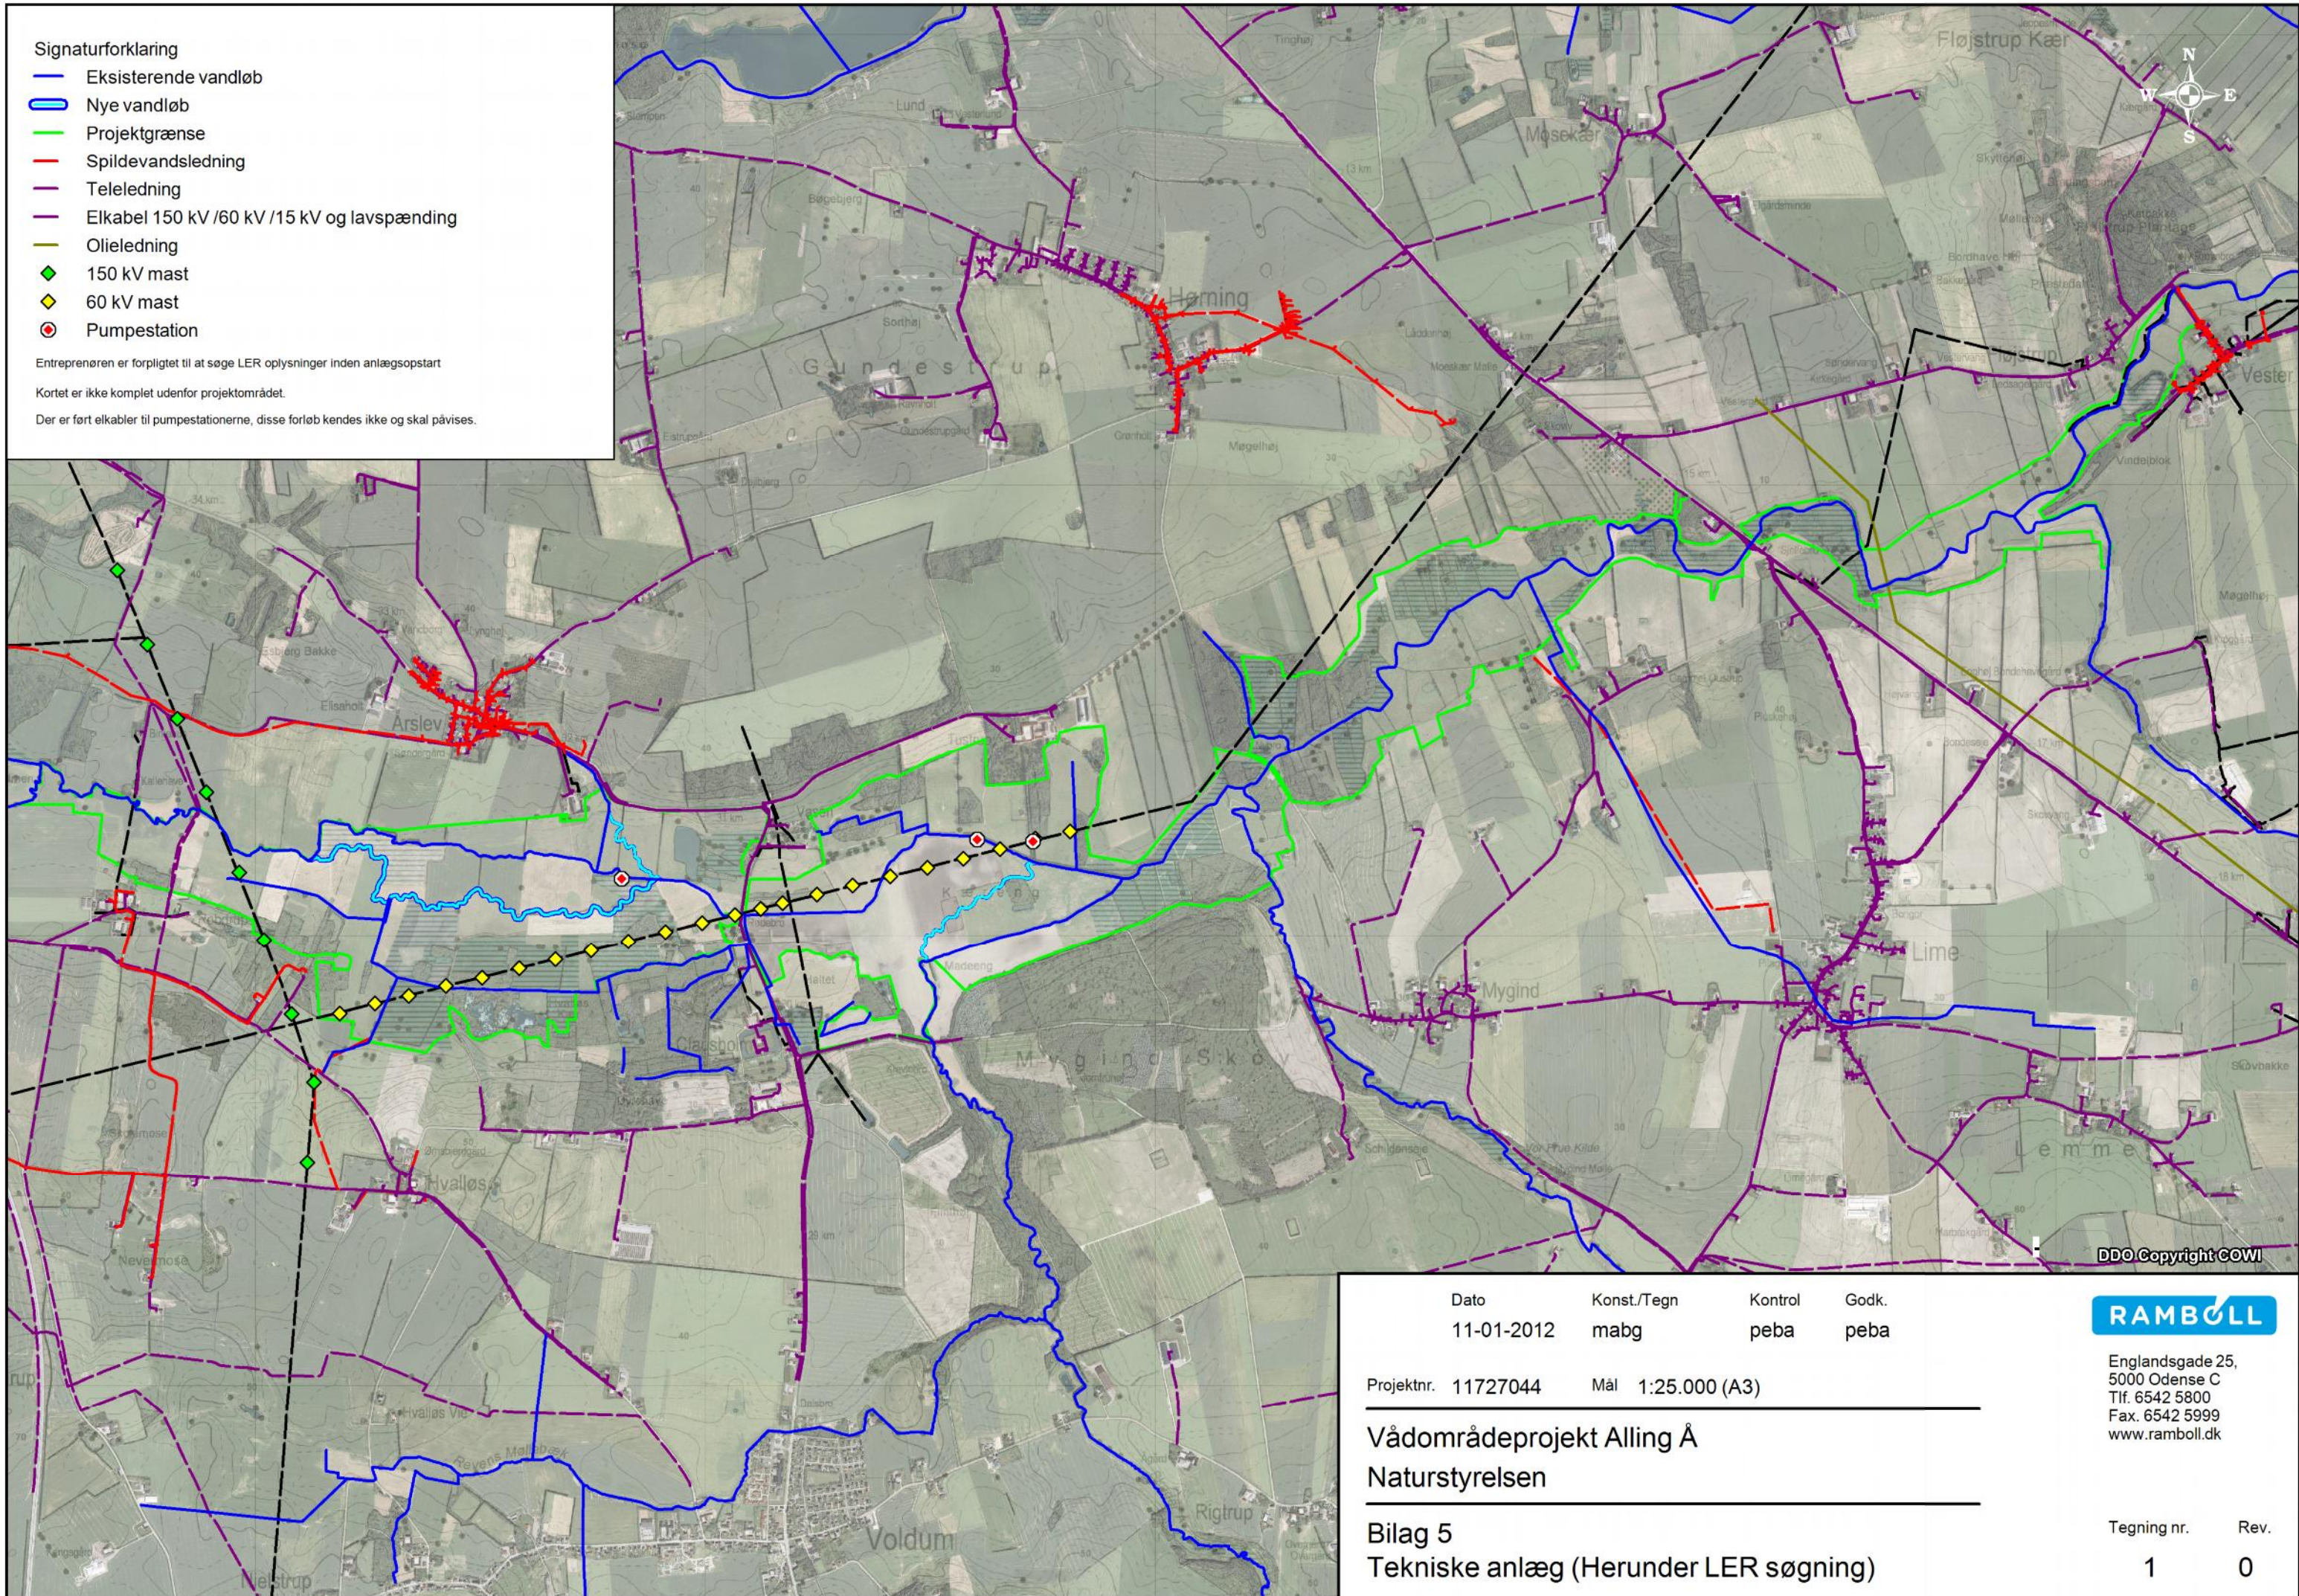

DDO Copyright COWI

Dato	Konst./Tegn	Kontrol	Godk.
11-01-2012	mabg	peba	peba
Projektnr. 11727044		Mål 1:25.000 (A3)	
Våd områdeprojekt Alling Å			
Naturstyrelsen			
Bilag 5			
Tekniske anlæg (Herunder LER søgning)			



Englandsgade 25,
 5000 Odense C
 Tlf. 6542 5800
 Fax. 6542 5999
 www.ramboll.dk

Tegning nr.	Rev.
1	0