


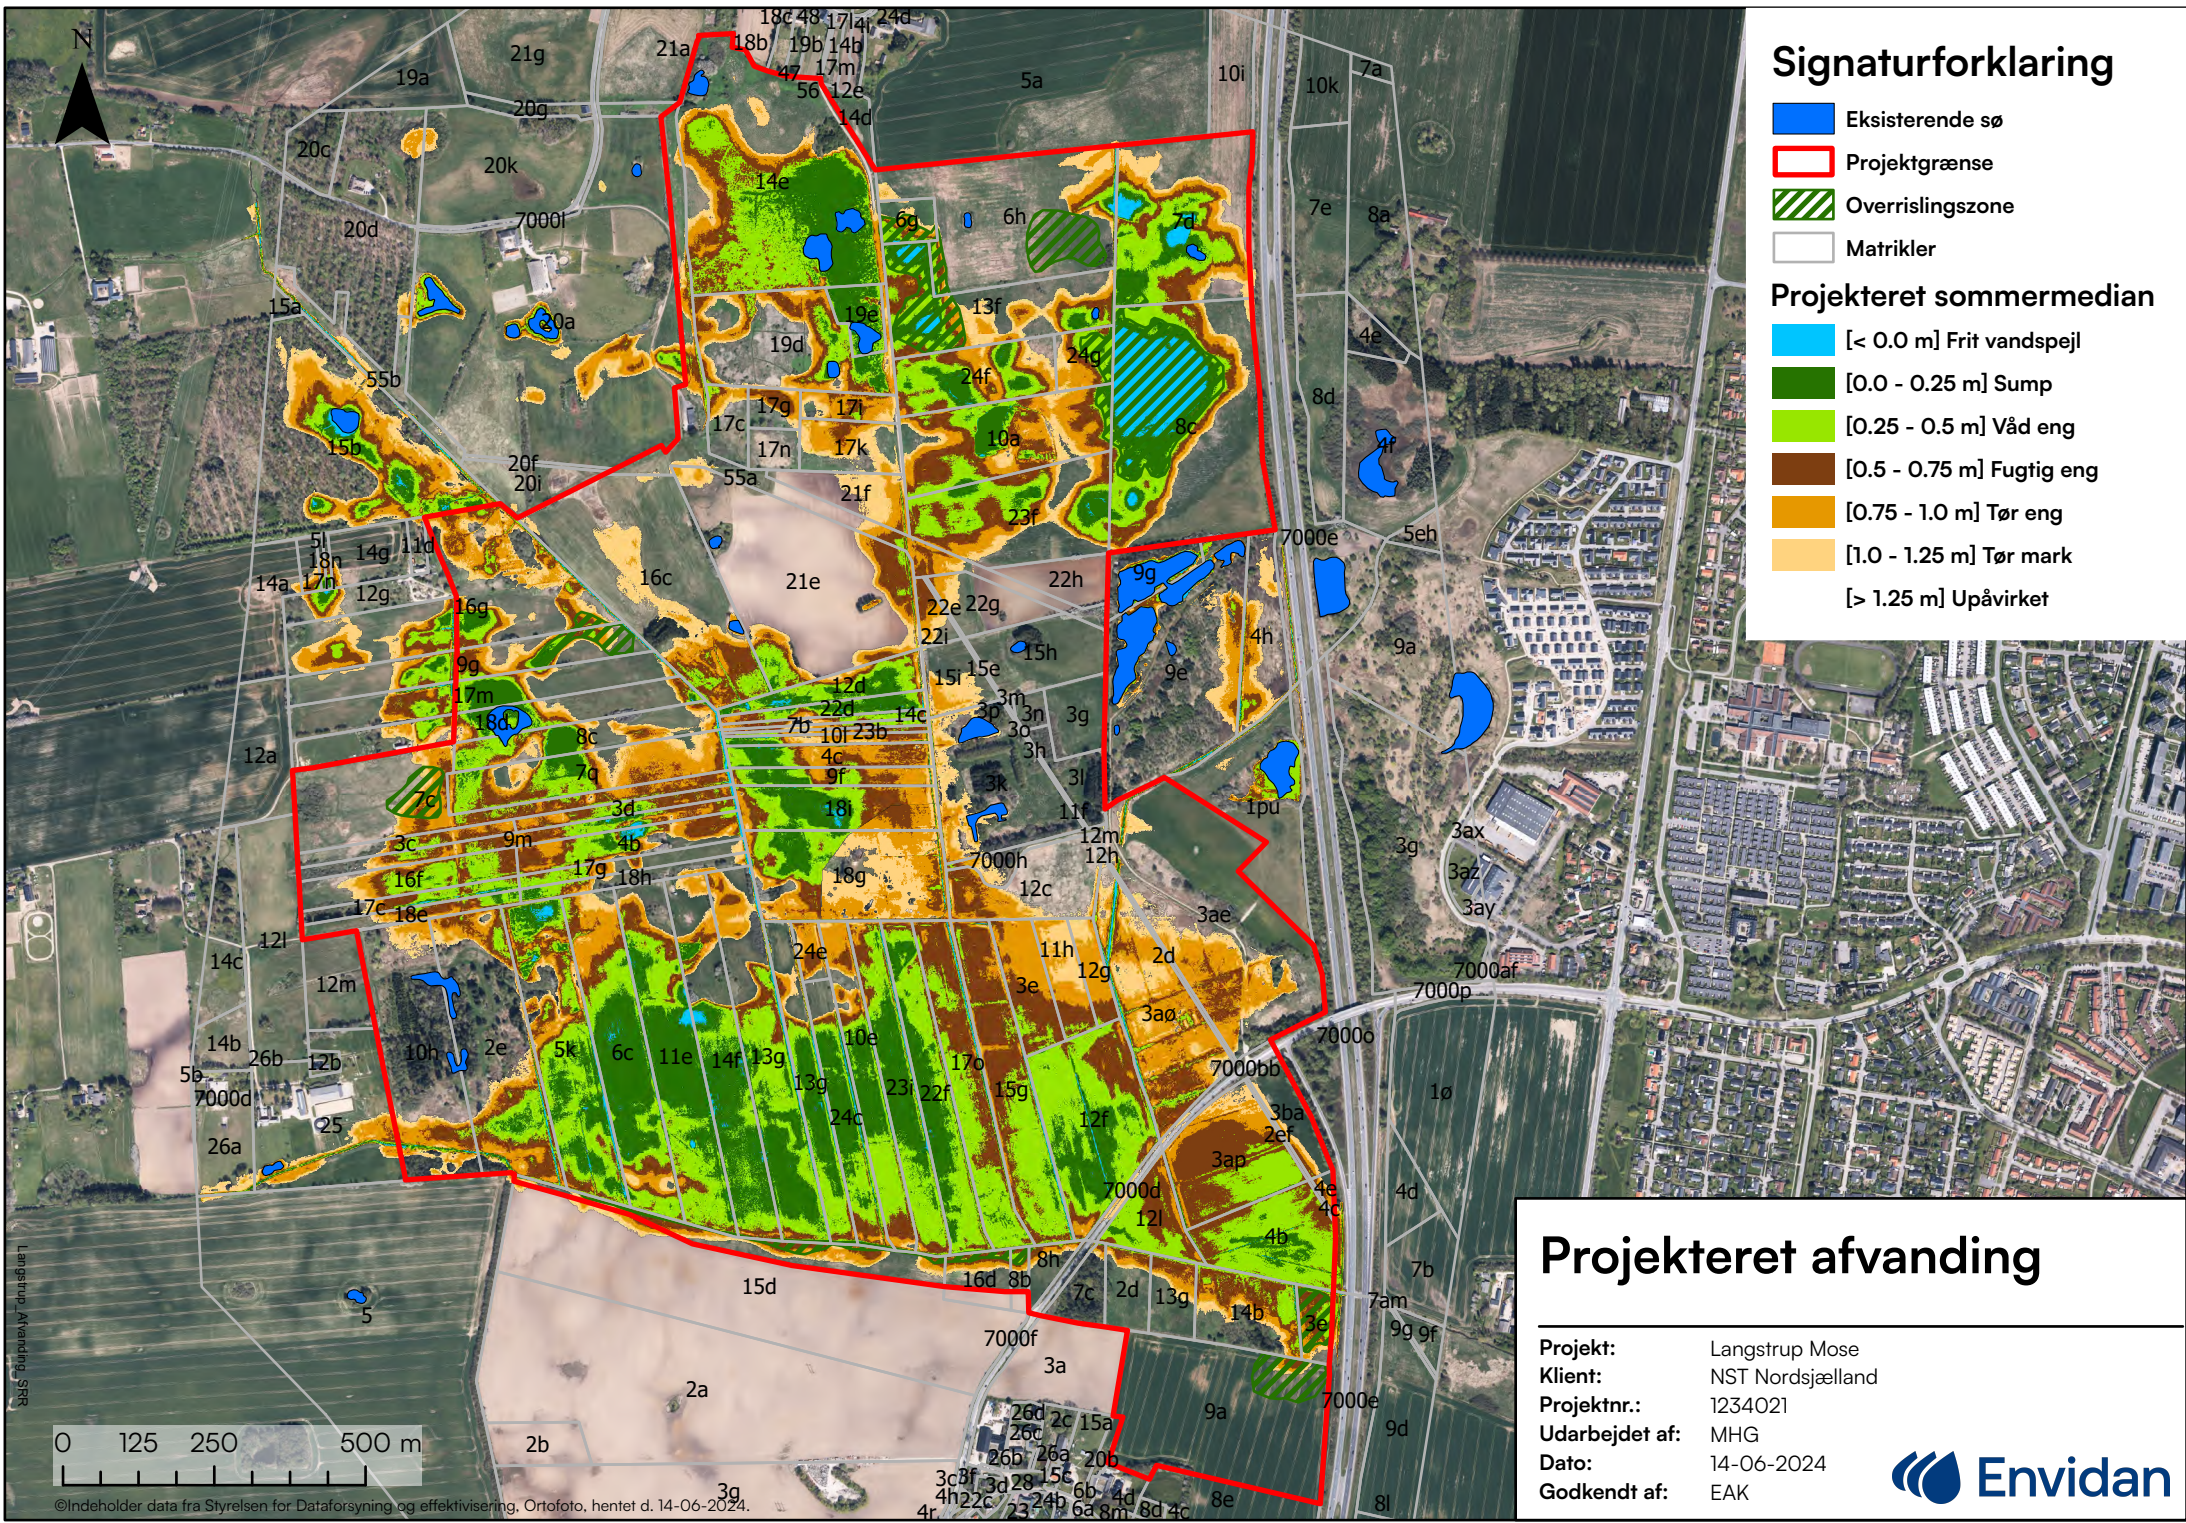

Signaturforklaring

- Eksisterende sø
- Projektgrænse
- Overrislingszone
- Matrikler

Projekteret sommermedian

- [< 0.0 m] Frit vandspejl
- [$0.0 - 0.25$ m] Sump
- [$0.25 - 0.5$ m] Våd eng
- [$0.5 - 0.75$ m] Fugtig eng
- [$0.75 - 1.0$ m] Tør eng
- [$1.0 - 1.25$ m] Tør mark
- [> 1.25 m] Upåvirket

Projekteret afvanding

Projekt: Langstrup Mose
Klient: NST Nordsjælland
Projektnr.: 1234021
Udarbejdet af: MHG
Dato: 14-06-2024
Godkendt af: EAK



0 125 250 500 m

©Indeholder data fra Styrelsen for Dataforsyning og effektivisering, Ortofoto, hentet d. 14-06-2024.