


Bilag 11.

Tværsnit

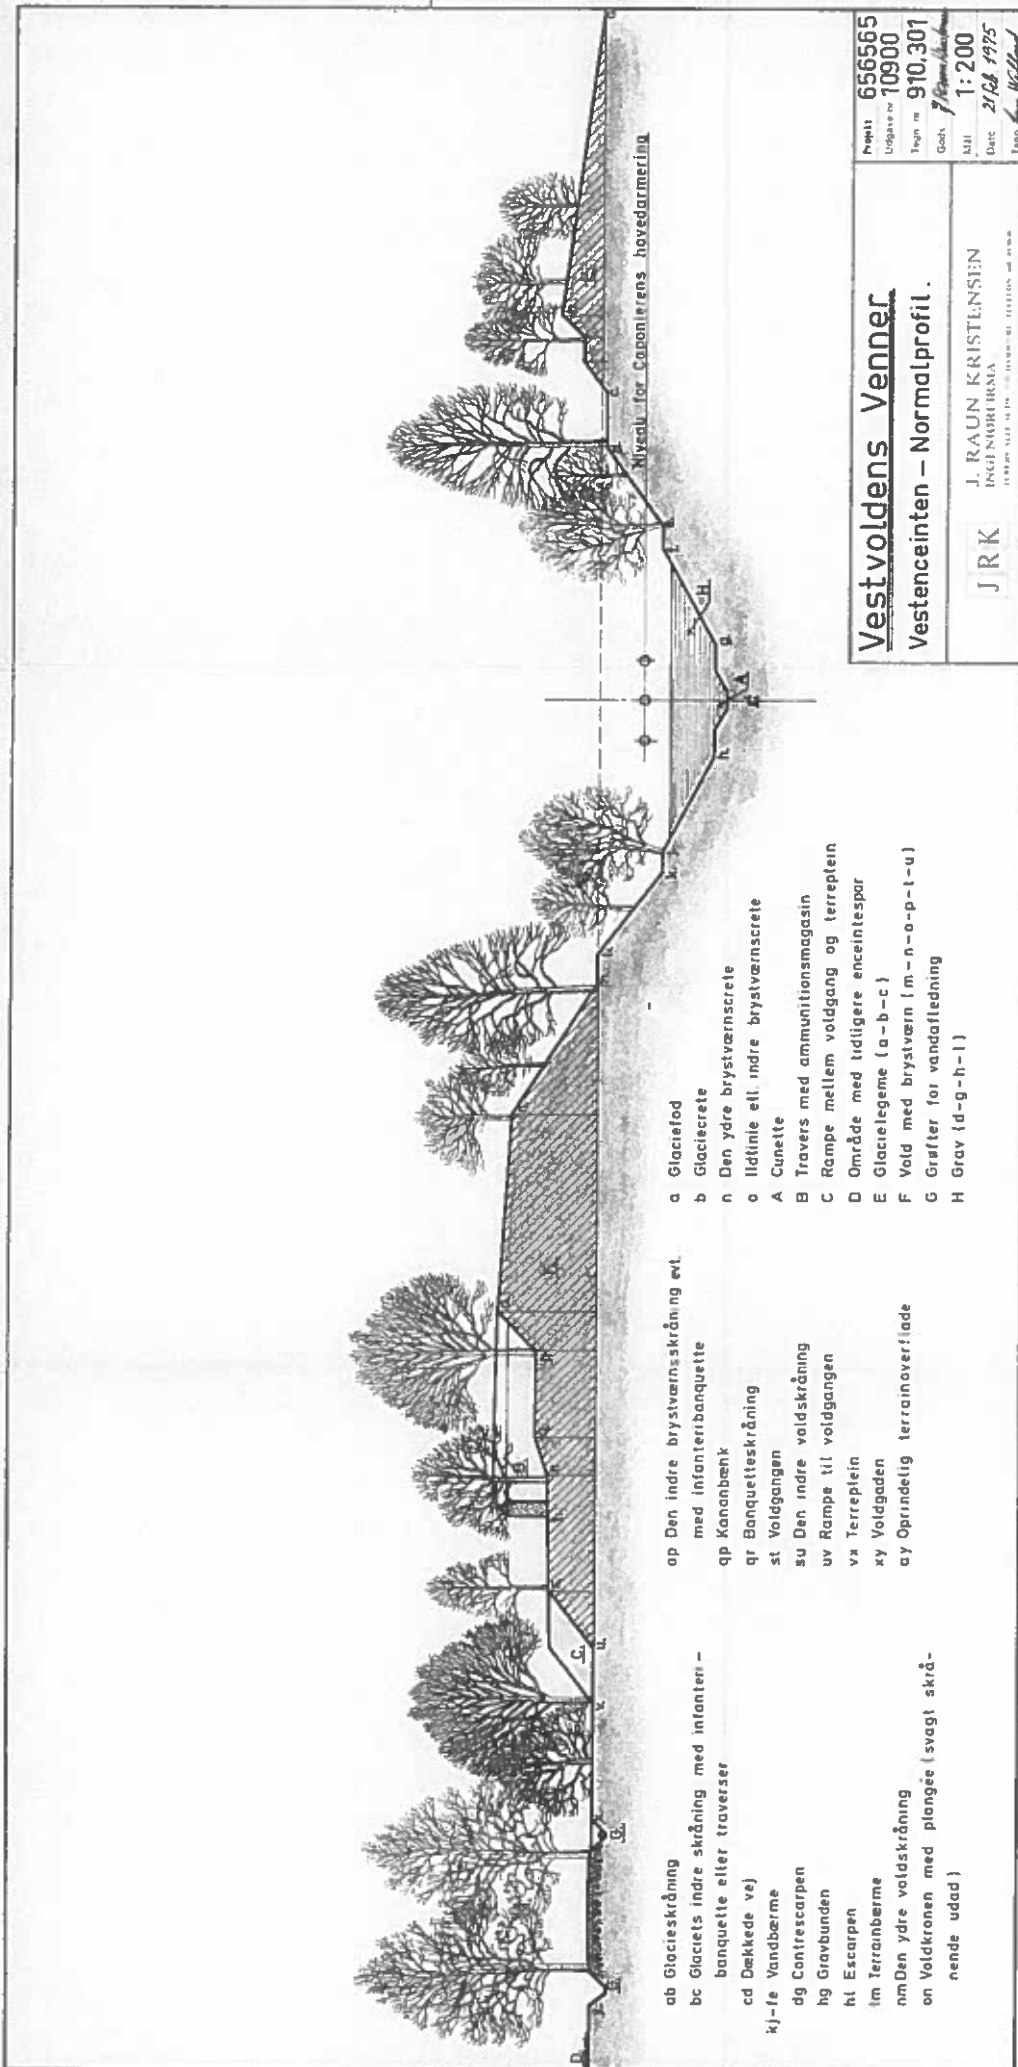

ab Glacierskråning
 bc Glaciets indre skråning med infanteri -
 banquette eller traverser
 cd Dækkede vej
 kj-fe Vandberme
 dg Contrescarpen
 hg Gravbunden
 tl Escarpen
 lm Terrainberme
 nm Den ydre voidskråning
 on Voidkronen med plangge (svagt skrå-
 nende udad)

op Den indre brystværnskråning evt.
 med infanteribanquette
 qp Kanonbænk
 qr Banquetteskråning
 st Voldgangen
 su Den indre voidskråning
 uv Rampe til voldgangen
 vx Terreplein
 xy Voldgaden
 ay Oprindelig terrainoverflade

a Glaciefod
 b Glacierecte
 n Den ydre brystværnscrecte
 o Ildlinie eli. indre brystværnscrecte
 A Cunette
 B Travers med ammunitionsmagasin
 C Rampe mellem voldgang og terreplein
 D Område med tidligere enceintespar
 E Glacielegeme (a-b-c)
 F Vold med brystværn (m-n-o-p-t-u)
 G Grafter for vandafledning
 H Grav (d-g-h-l)

Niveau for Caponierens hovedarmering

Vestvoldens Vener
 Vestenceinten - Normalprofil.

JRK
 J. RAUN KRISTENSEN
 INGENIØRBYRÅ

Projekt 656565
 Udgave nr 10900
 Tegnr nr 910,301
 Mål 1:200
 Dato 21/8 1975
 Tegnet af H. H. H.


