




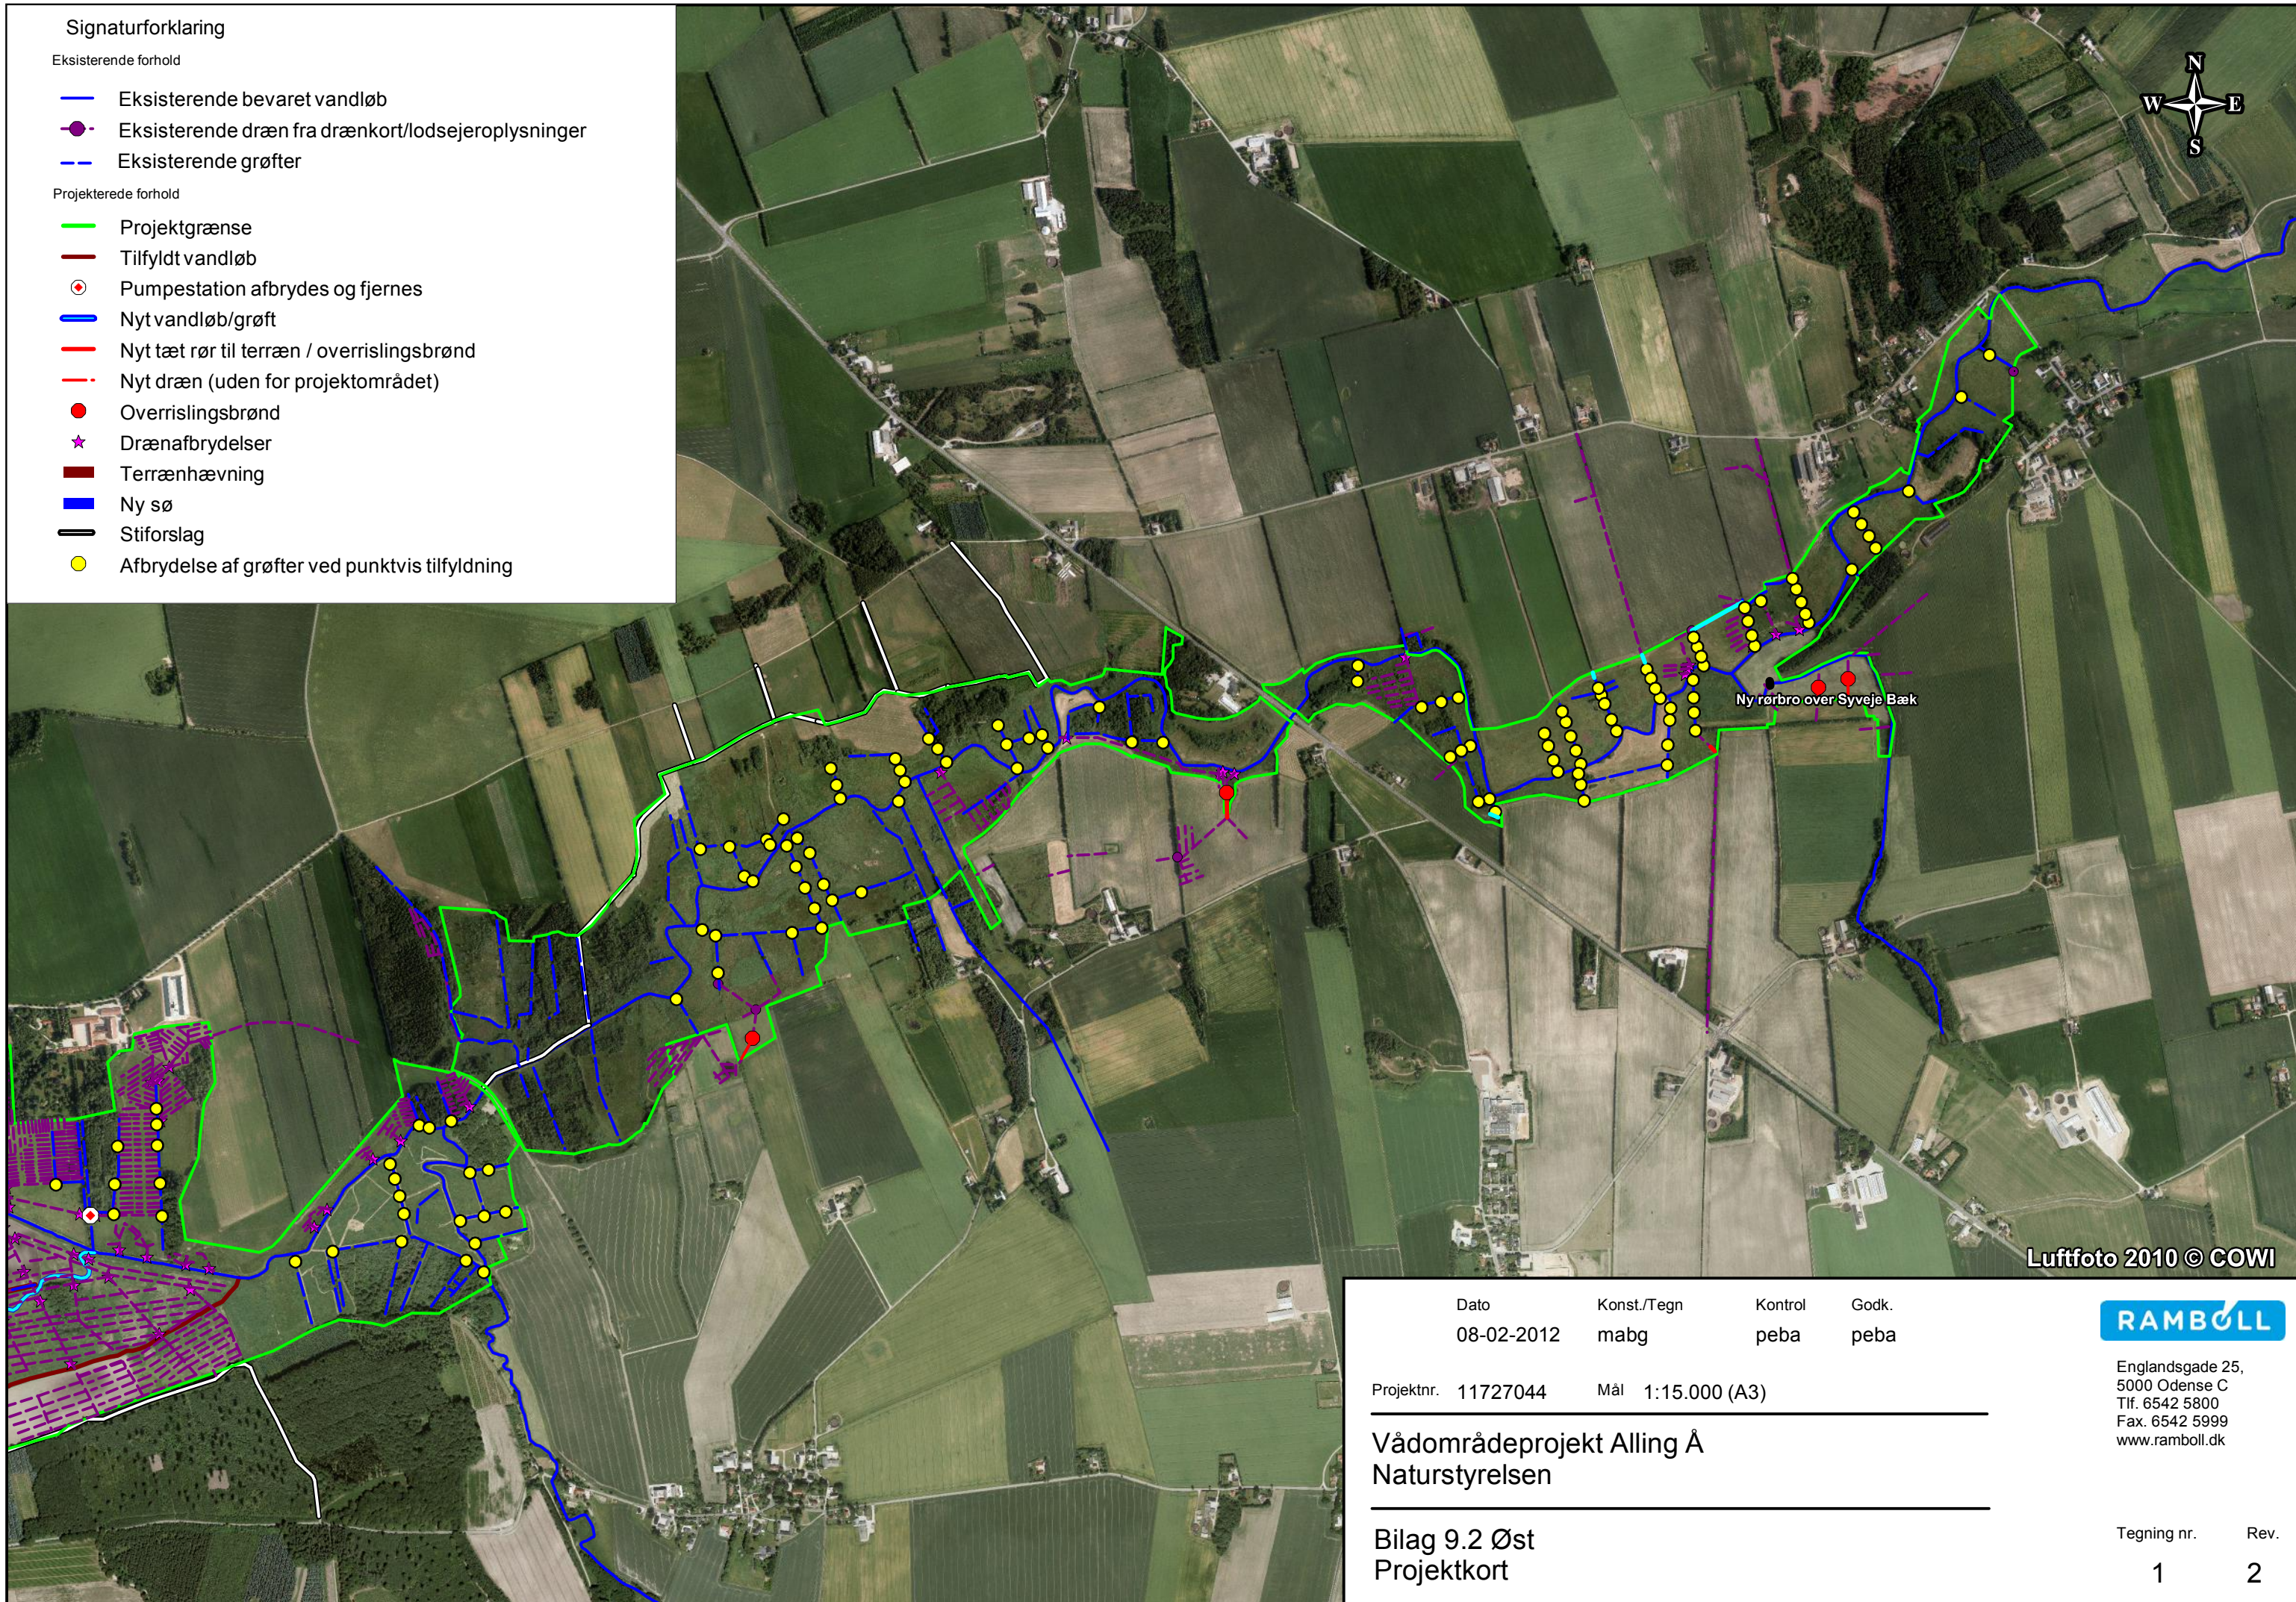
Signaturforklaring

Eksisterende forhold

-  Eksisterende bevaret vandløb
-  Eksisterende dræn fra drænkort/lodsejeroplysninger
-  Eksisterende grøfter

Projekterede forhold

-  Projektgrænse
-  Tilfyldt vandløb
-  Pumpestation afbrydes og fjernes
-  Nyt vandløb/grøft
-  Nyt tæt rør til terræn / overrislingsbrønd
-  Nyt dræn (uden for projektområdet)
-  Overrislingsbrønd
-  Drænafbrydelser
-  Terrænhævning
-  Ny sø
-  Stiforslag
-  Afbrydelse af grøfter ved punktvis tilfyldning



Ny rørbro over Syveje Bæk

Luffoto 2010 © COWI

Dato	Konst./Tegn	Kontrol	Godk.
08-02-2012	mabg	peba	peba

Projektnr. 11727044 Mål 1:15.000 (A3)

Vådområdeprojekt Alling Å
Naturstyrelsen

Bilag 9.2 Øst
Projektkort



Englandsgade 25,
5000 Odense C
Tlf. 6542 5800
Fax. 6542 5999
www.ramboll.dk

Tegning nr.	Rev.
1	2