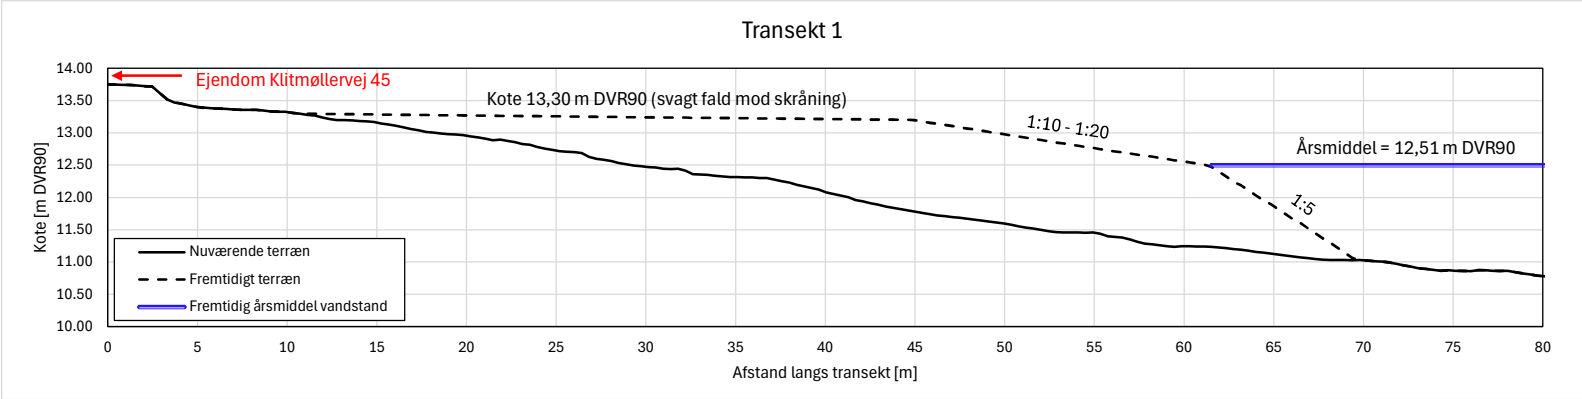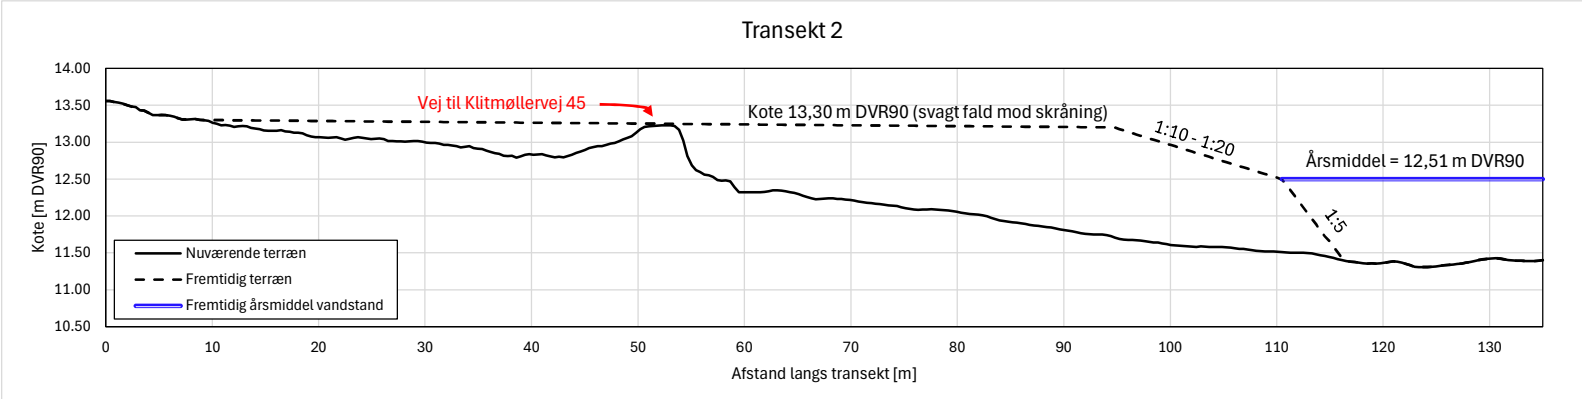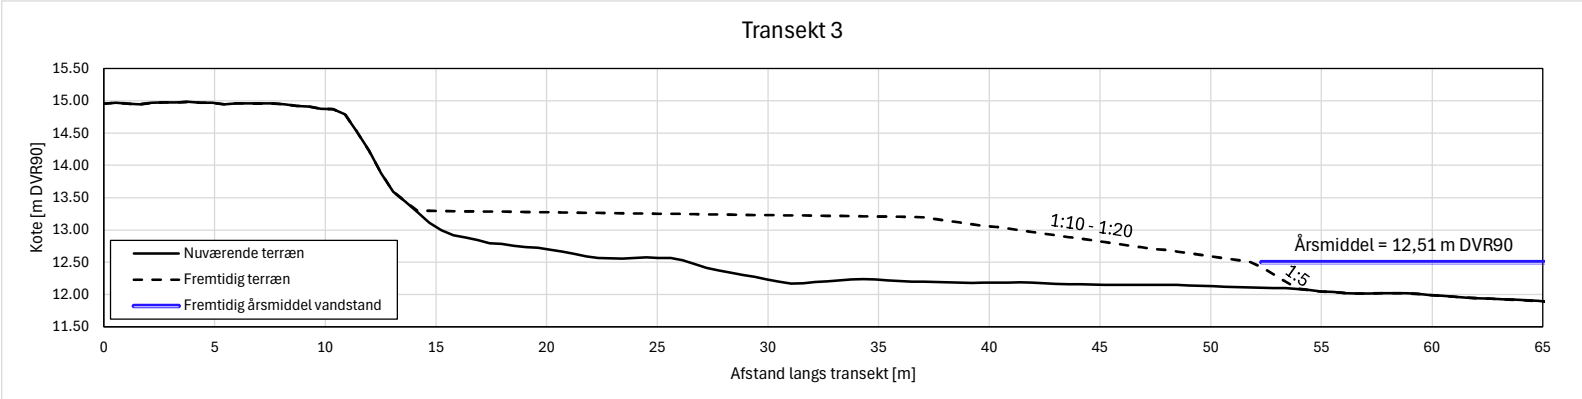Tegning 6 - Terrænransekter jf. Tegning 5