



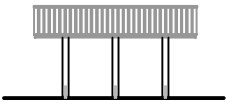


Skov- og Naturstyrelsen
små huse i skoven

type 1 madpakkehus - lille
vers. 2008



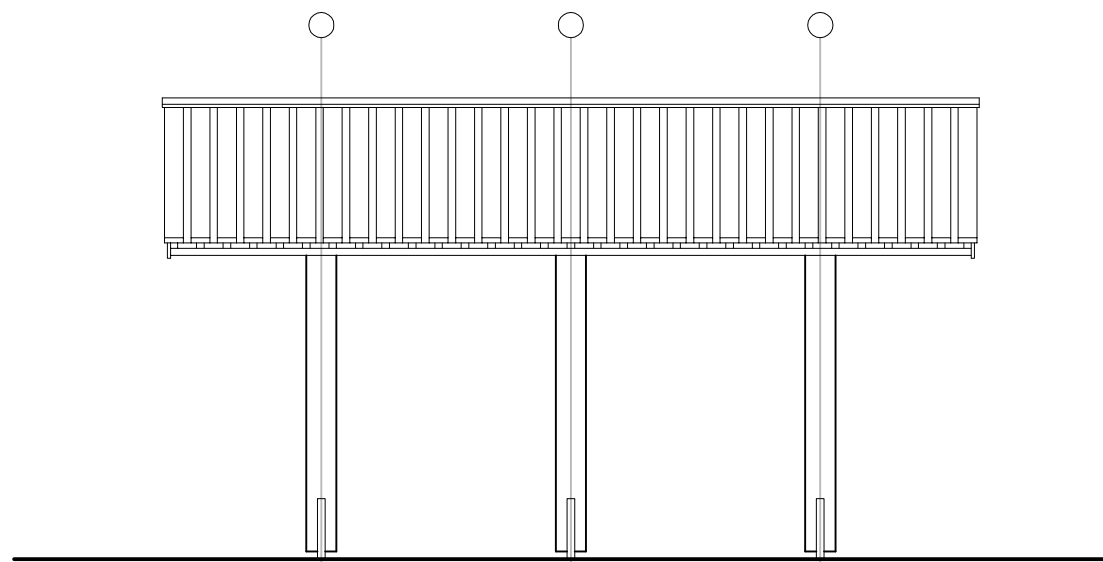


opstalt

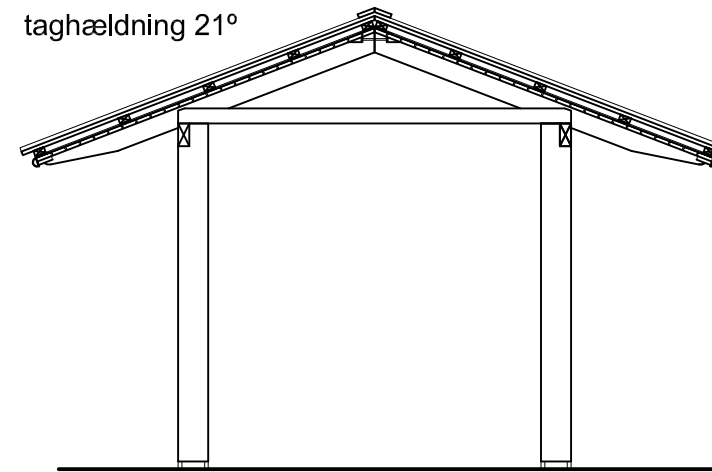


taghældning 21°

snit ved T1 spær

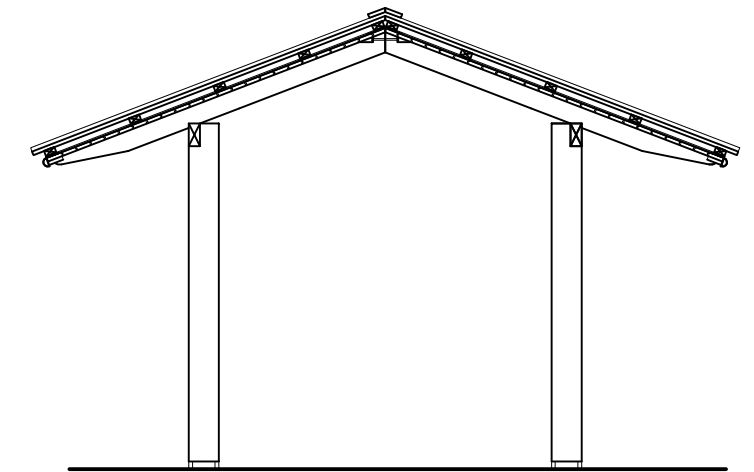

snit ved T2 spær

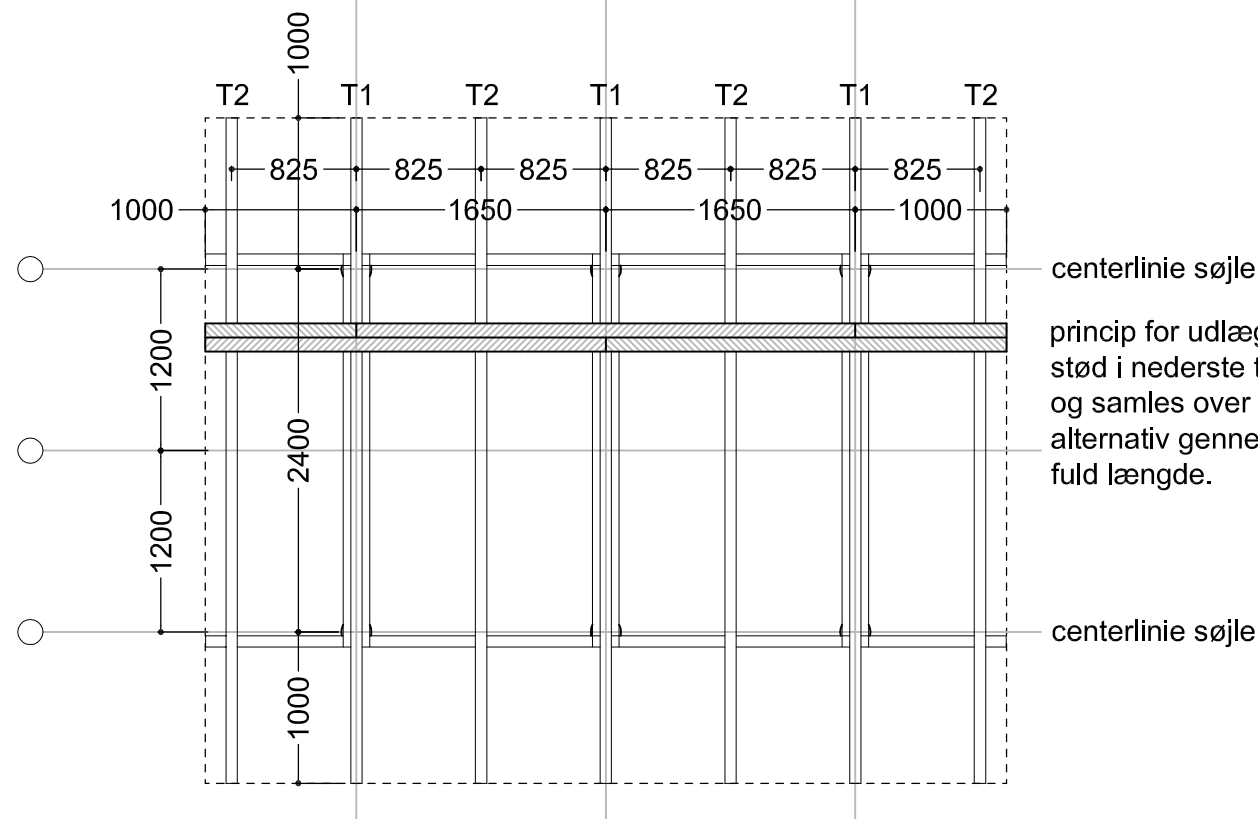


plan

centerlinie søjle


princip for udlæg af tagbrædder
 stød i nederste tagbrædder forløbes
 og samles over hovedspær T1.
 alternativ gennemgående brædder i
 fuld længde.

centerlinie søjle



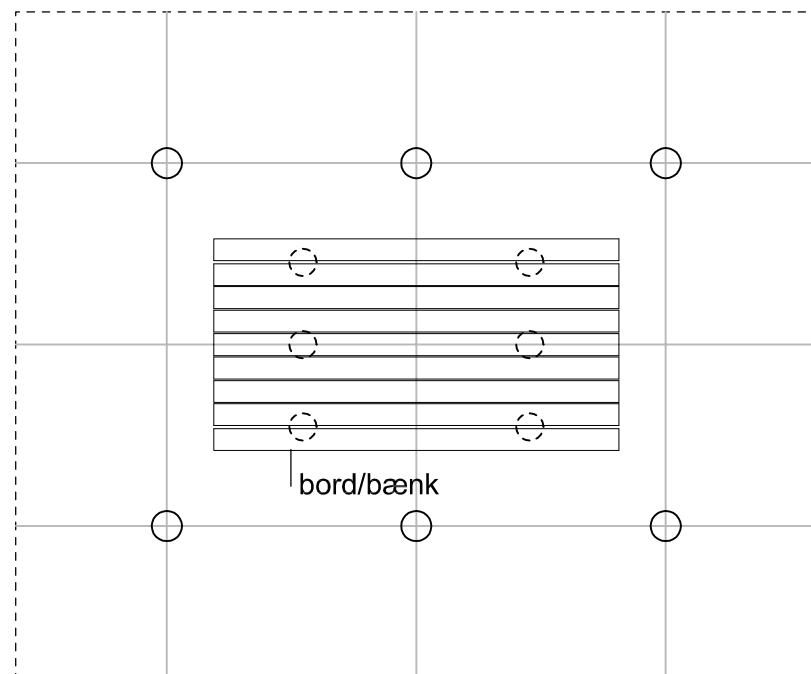


eksempel med bord/bænk

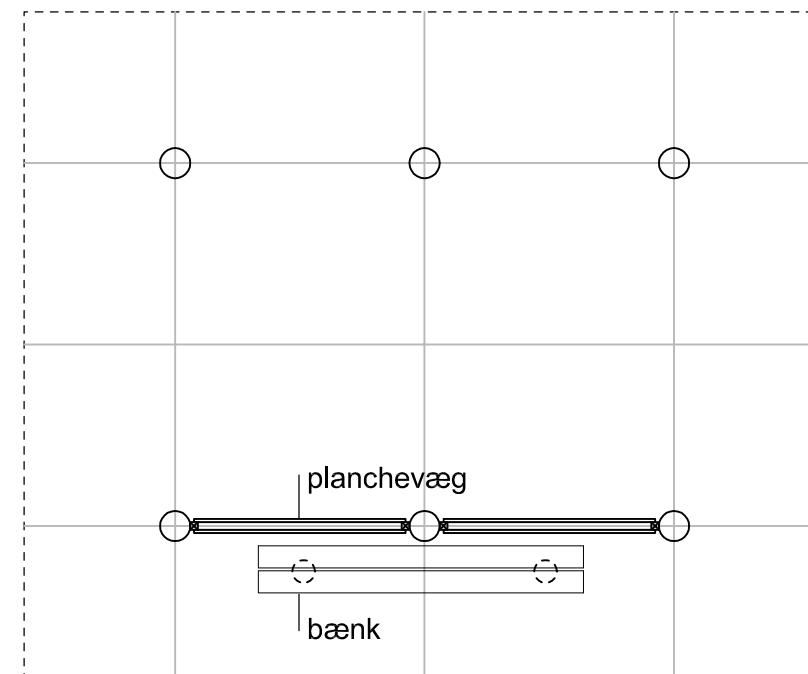

eksempel med informationskiosk



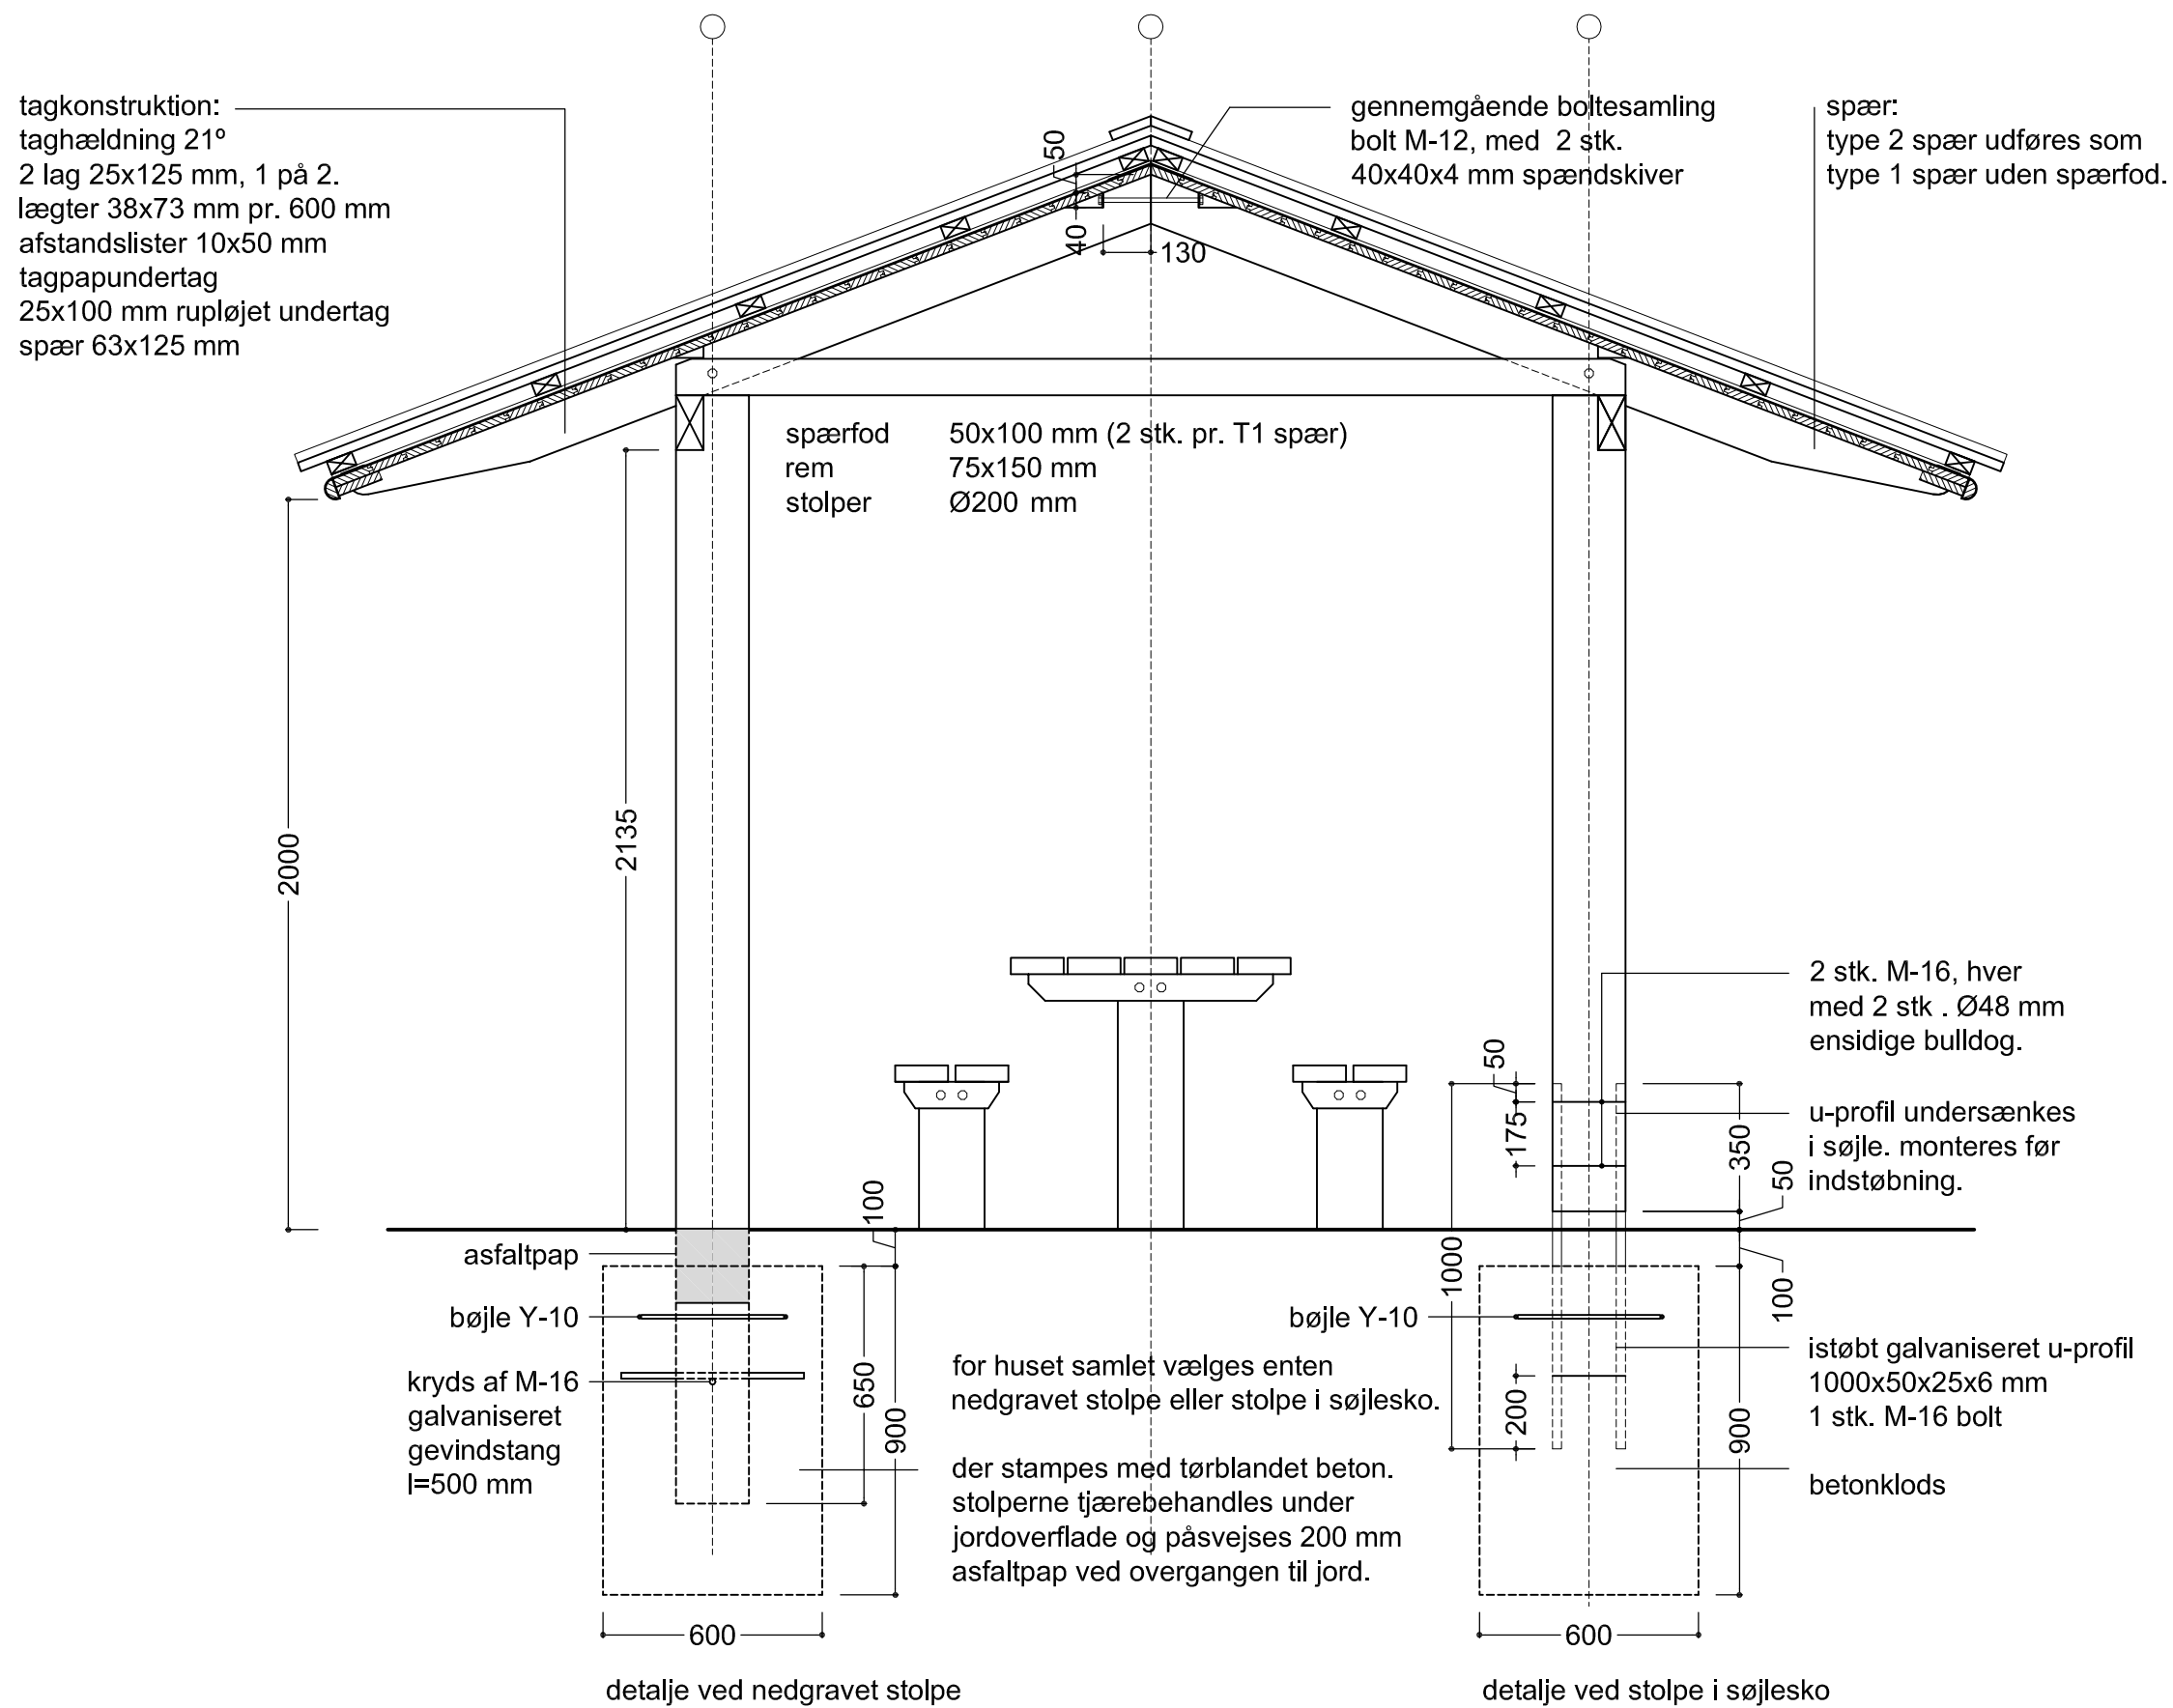

henvisninger:

vedr. udhæng og tagopbygning
se standarddetaljer SD.01 1:5
vedr. samling spær/rem/søjle
se standarddetaljer SD.01 1:5
vedr. bord/bænke
se bord med bænke SD.04 1:10
vedr. skærmvæg
se skærmvæg SD.06 1:10

snit mål 1:20



Skov- og Naturstyrelsen
små huse i skoven

1.03 tværsnit
mål 1:20 2008