

Hundborg Bæk

KLP Hundborg Mose

Opmåling ift. regulativ

Sommermiddel

Vintermiddel

Regulativ 1997

Terræn højre

Terræn venstre

Opmåling bund 2023


Vintermiddel regulativ 1997

Vintermiddel opmåling 2023

Sommermiddel regulativ 1997

Sommermiddel opmåling 2023

Kote i m DVR90 1:30

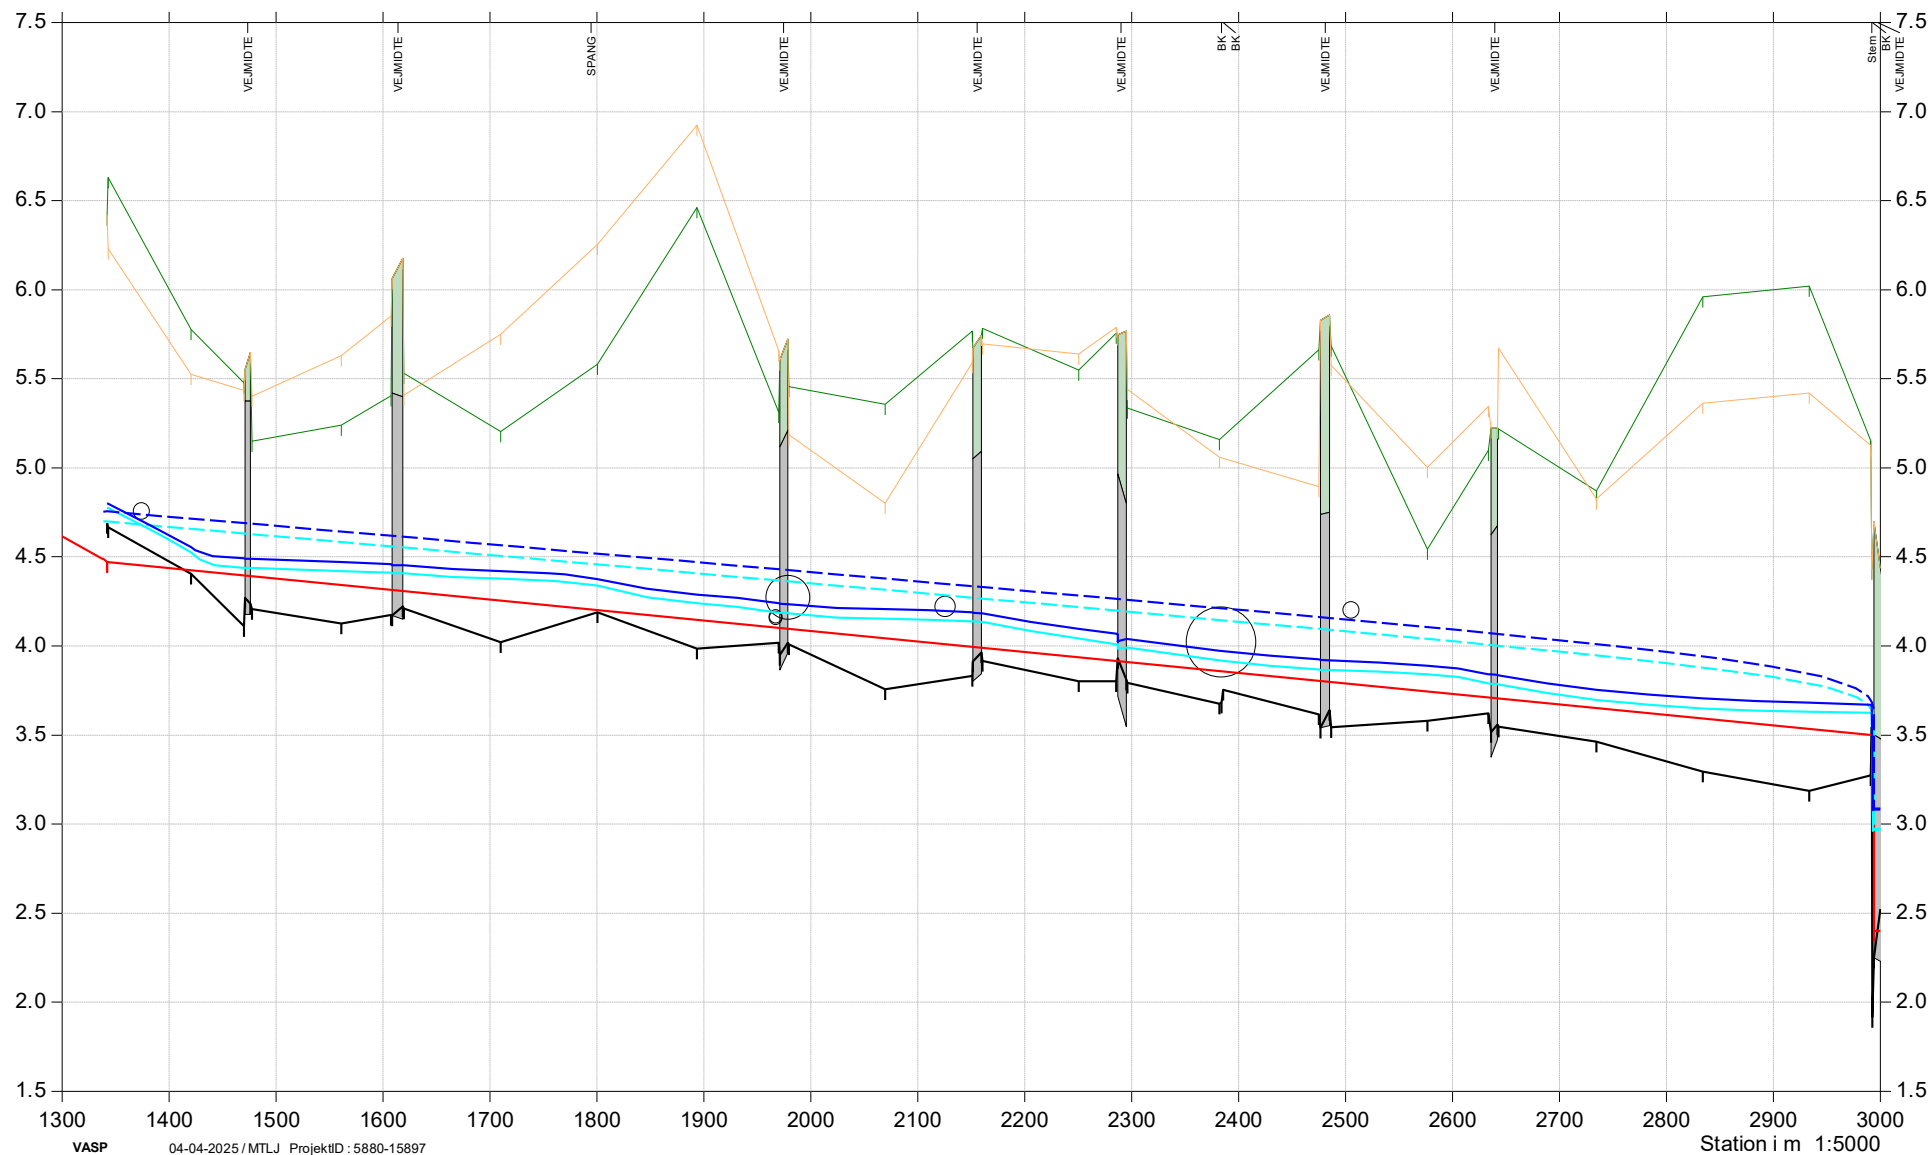

Hundborg Bæk

KLP Hundborg Mose

Opmåling ift. regulativ

Sommermiddel

Vintermiddel

Regulativ 1997

Terræn højre

Terræn venstre

Opmåling bund 2023

Vintermiddel regulativ 1997

Vintermiddel opmåling 2023

Sommermiddel regulativ 1997

Sommermiddel opmåling 2023

Kote i m DVR90 1:30

